

CREATION D'UN GIRATOIRE bd. de l'Ariane/bd. du Général Saramito/M2204C

Commune Nice

Annexes au Cerfa n°14734*03
« Examen au cas par cas »




SOMMAIRE

ANNEXE I -	PLAN DE SITUATION	3
ANNEXE II -	PHOTOGRAPHIES DE LA ZONE D'IMPLANTATION	4
ANNEXE IV -	PLAN DU PROJET	7
ANNEXE V -	PLAN DES ABORDS	9
ANNEXE VI -	SITUATION VIS-A-VIS DE NATURA 2000	10

ANNEXE I - PLAN DE SITUATION

Plan de situation

échelle 1/25 000 - source IGN Scan25

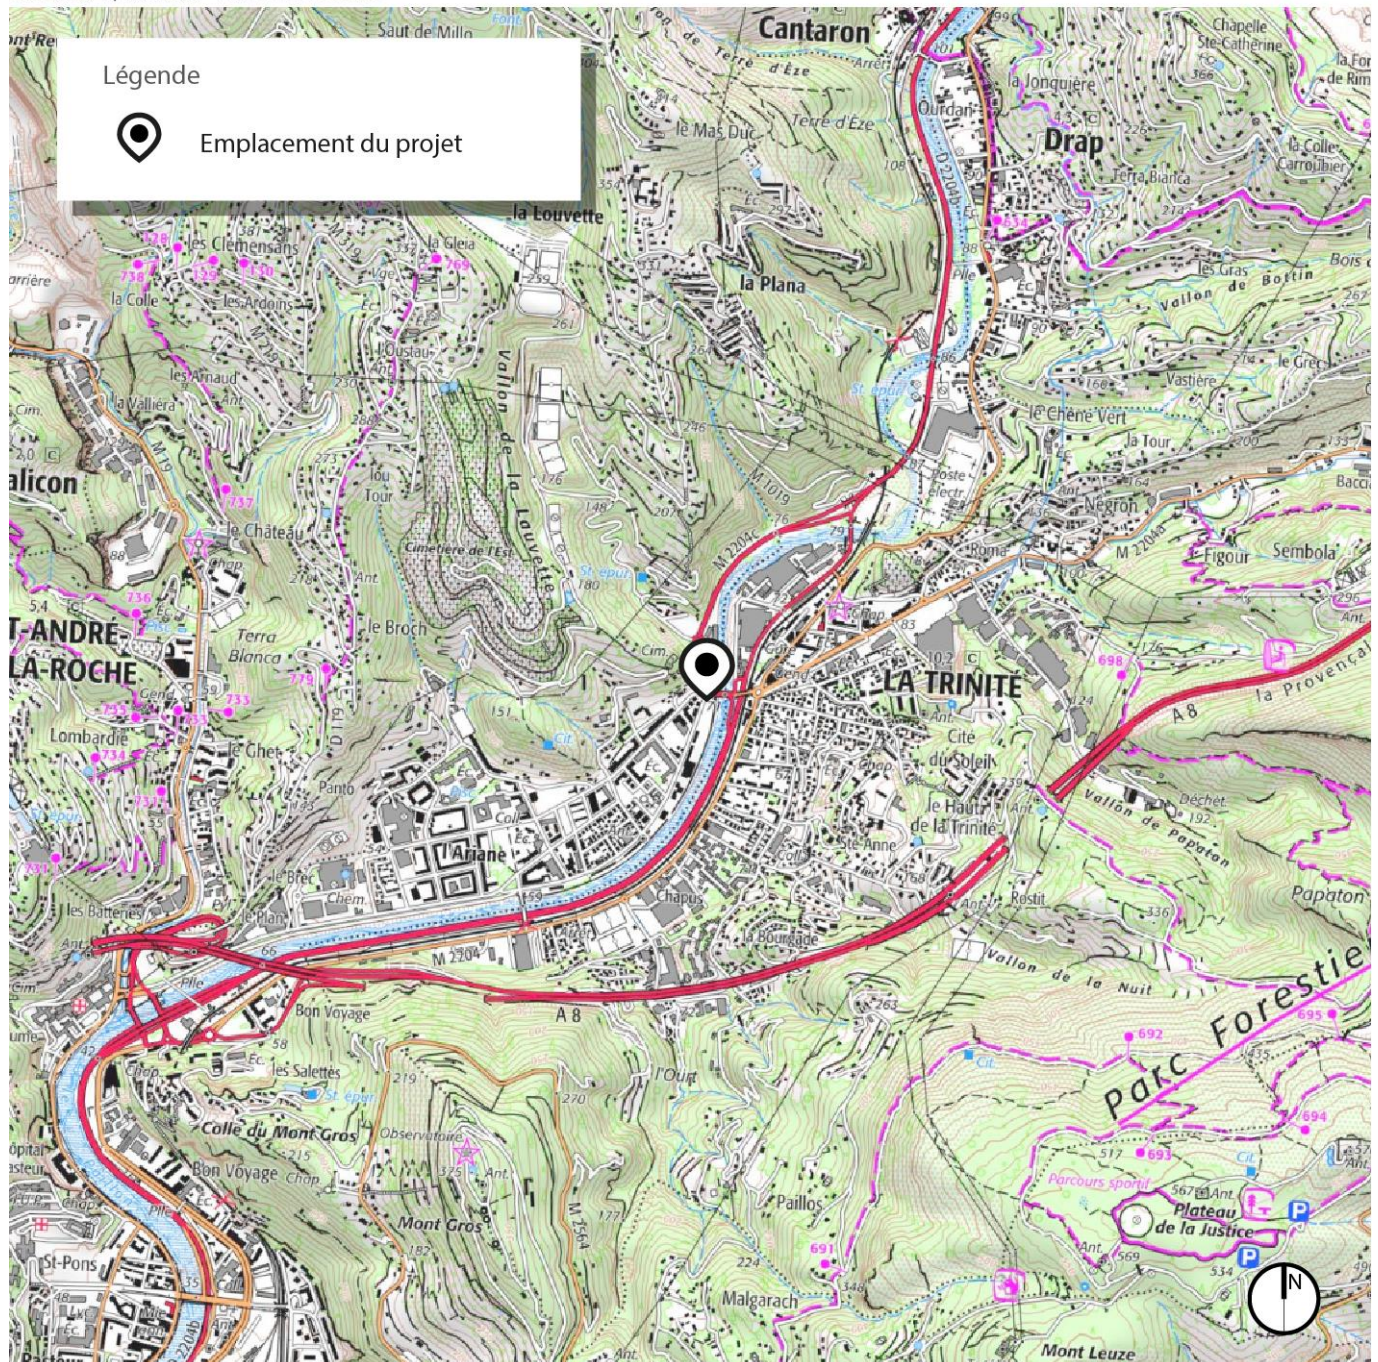

ANNEXE II - PHOTOGRAPHIES DE LA ZONE D'IMPLANTATION

Localisation des photos

échelle 1/1 500 - source IGN - orthophotoplan mission an. 2017



PhotosTPFi Octobre 2018



Photo 1.JPG



Photo 2.JPG



Photo 3.JPG



Photo 4.jpg



Photo 5.JPG



Photo 6.JPG

PhotosTPFi Octobre 2018



Photo 7.JPG



Photo 8.JPG



Photo 9.JPG



Photo 10.JPG



Photo 11.JPG




Photo 12.JPG

ANNEXE IV - PLAN DU PROJET

Cf. Page suivante

Plan Général des Travaux - Vue en Plan

échelle 1/500 - source MNCA

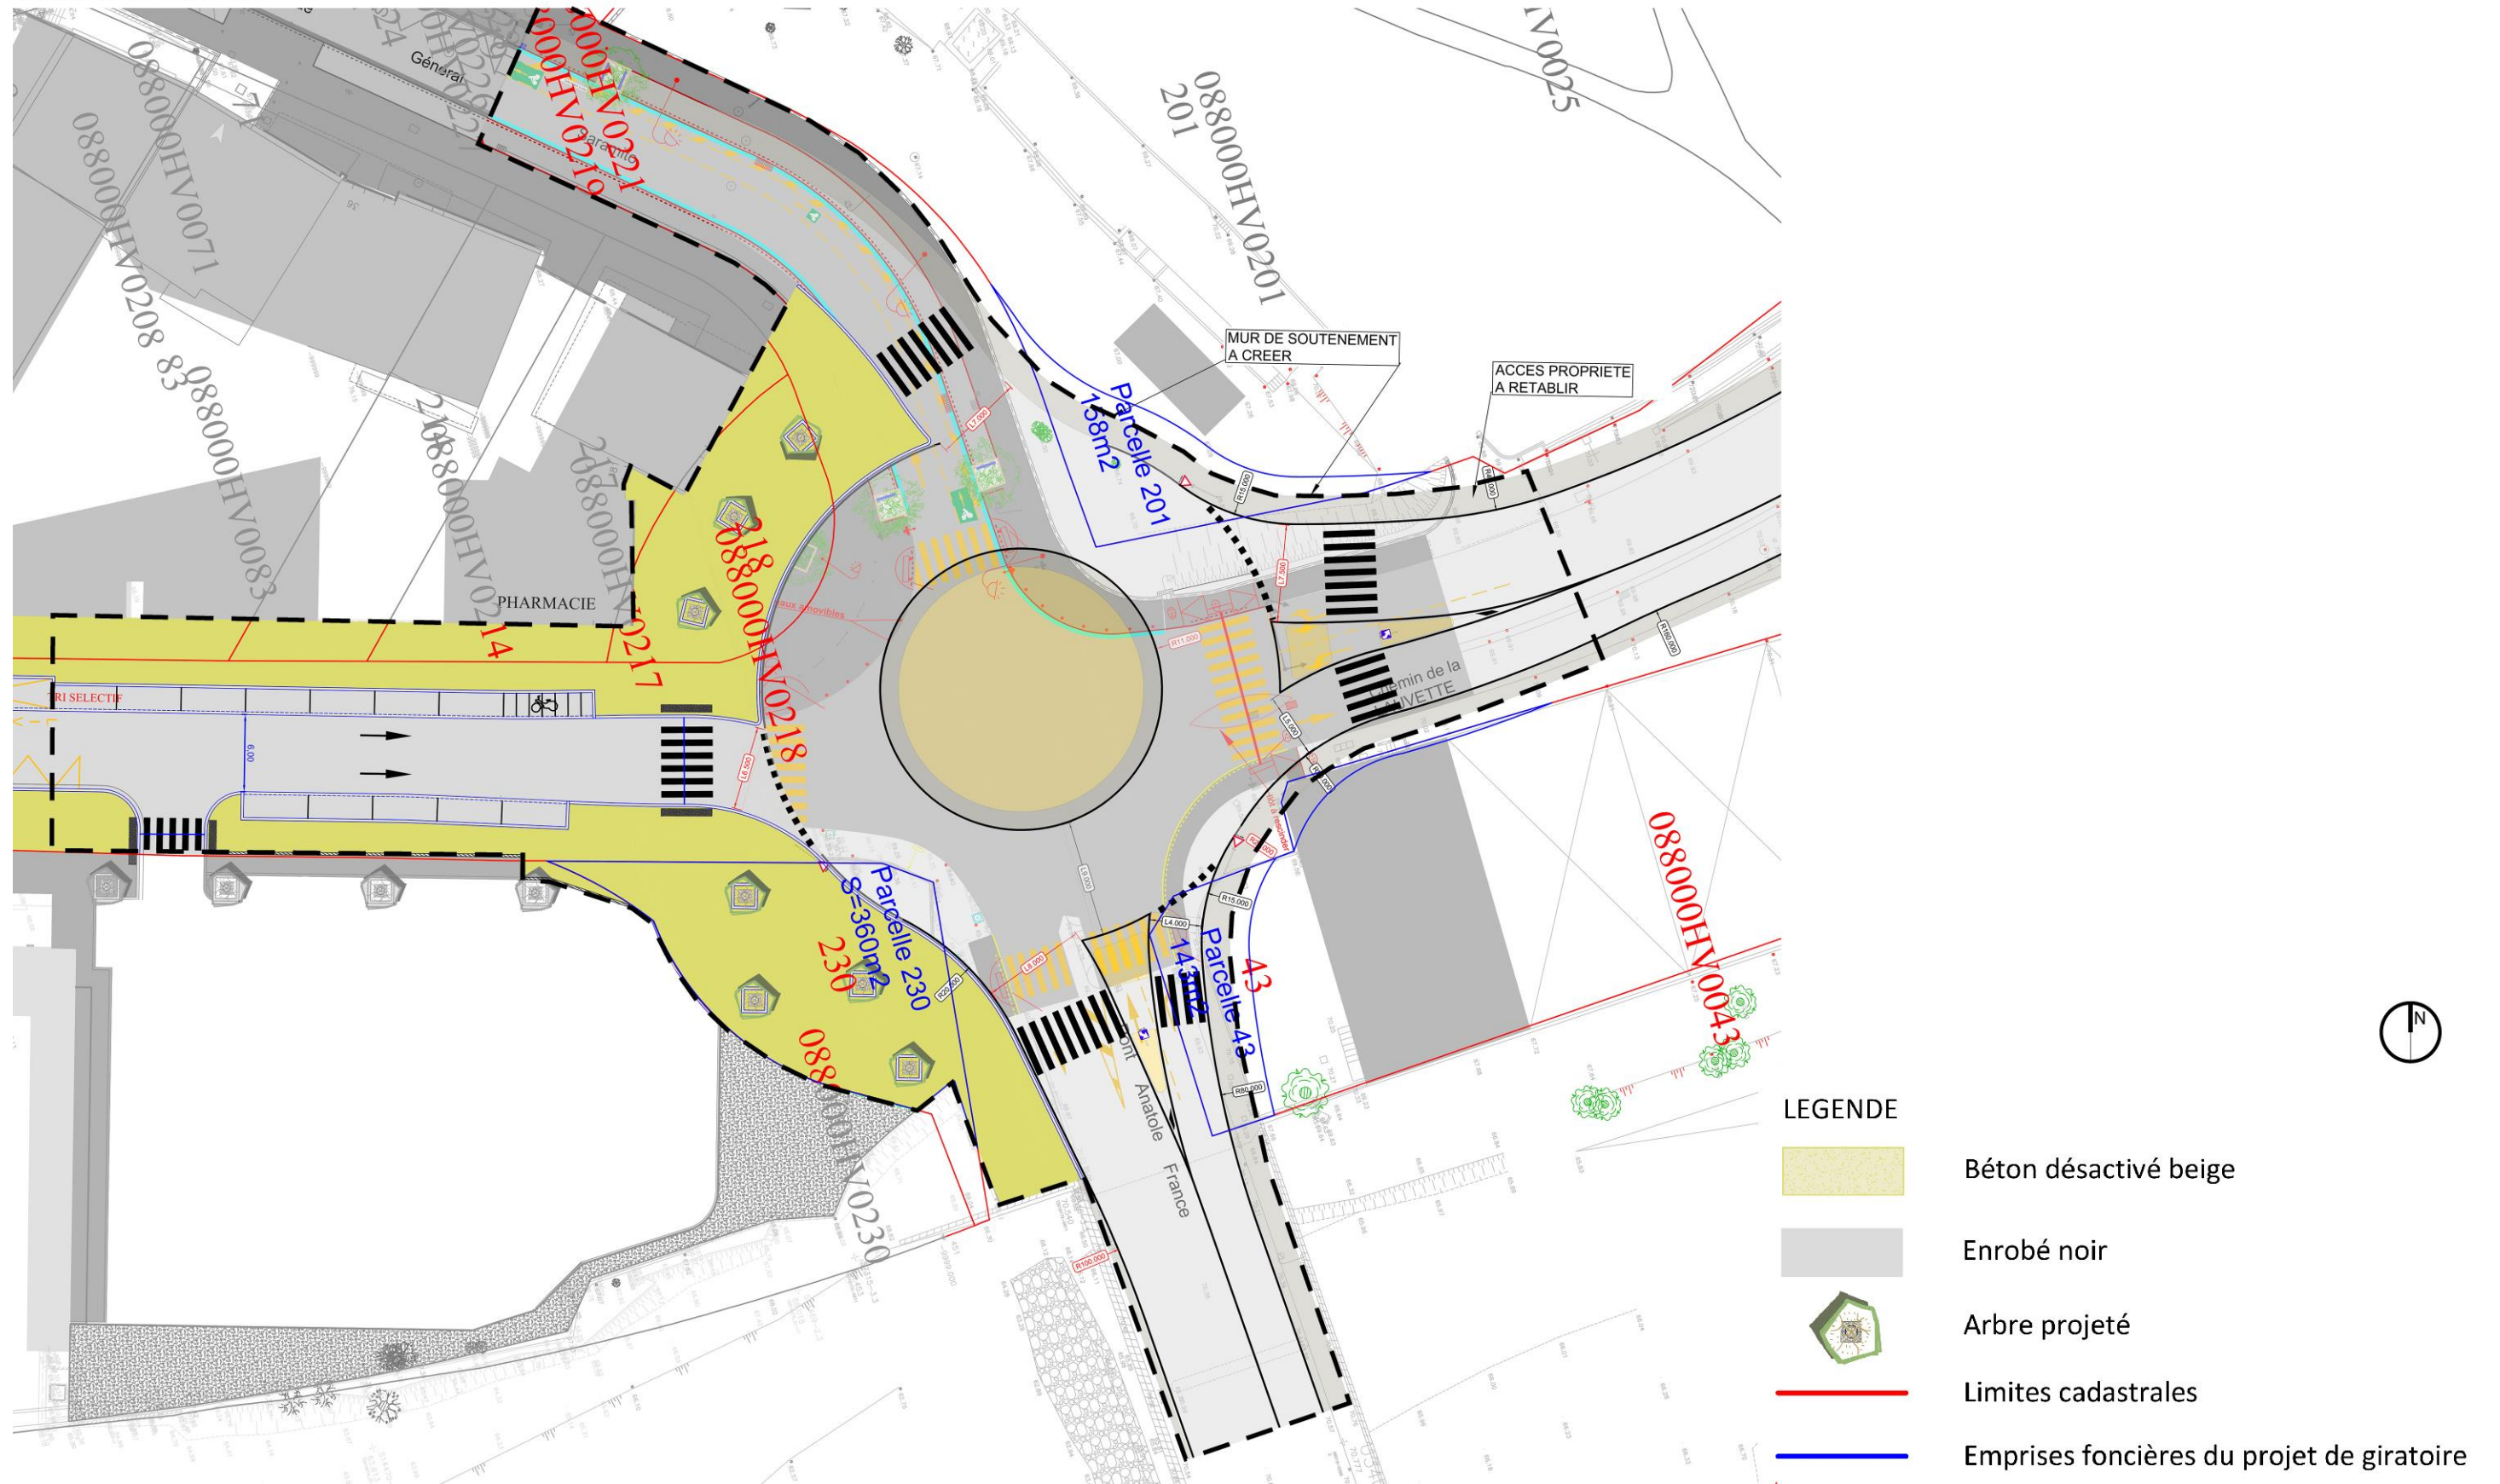

ANNEXE V - PLAN DES ABORDS

Plan des abords

échelle 1/1 500 - source IGN - orthophotoplan mission an. 2017



ANNEXE VI - SITUATION VIS-A-VIS DE NATURA 2000

Natura 2000

échelle 1/25 000 - source IGN / Dréal PACA

