



BRIANÇON (Hautes-Alpes)
FORT DES TETES

RESTAURATION ET REUTILISATION


ETUDE CAS PAR CAS

4.3.g

ETAT PROJETE - échelle 1/200

IMPLANTATION DU TELEPHERIQUE :

Station haute - Plan

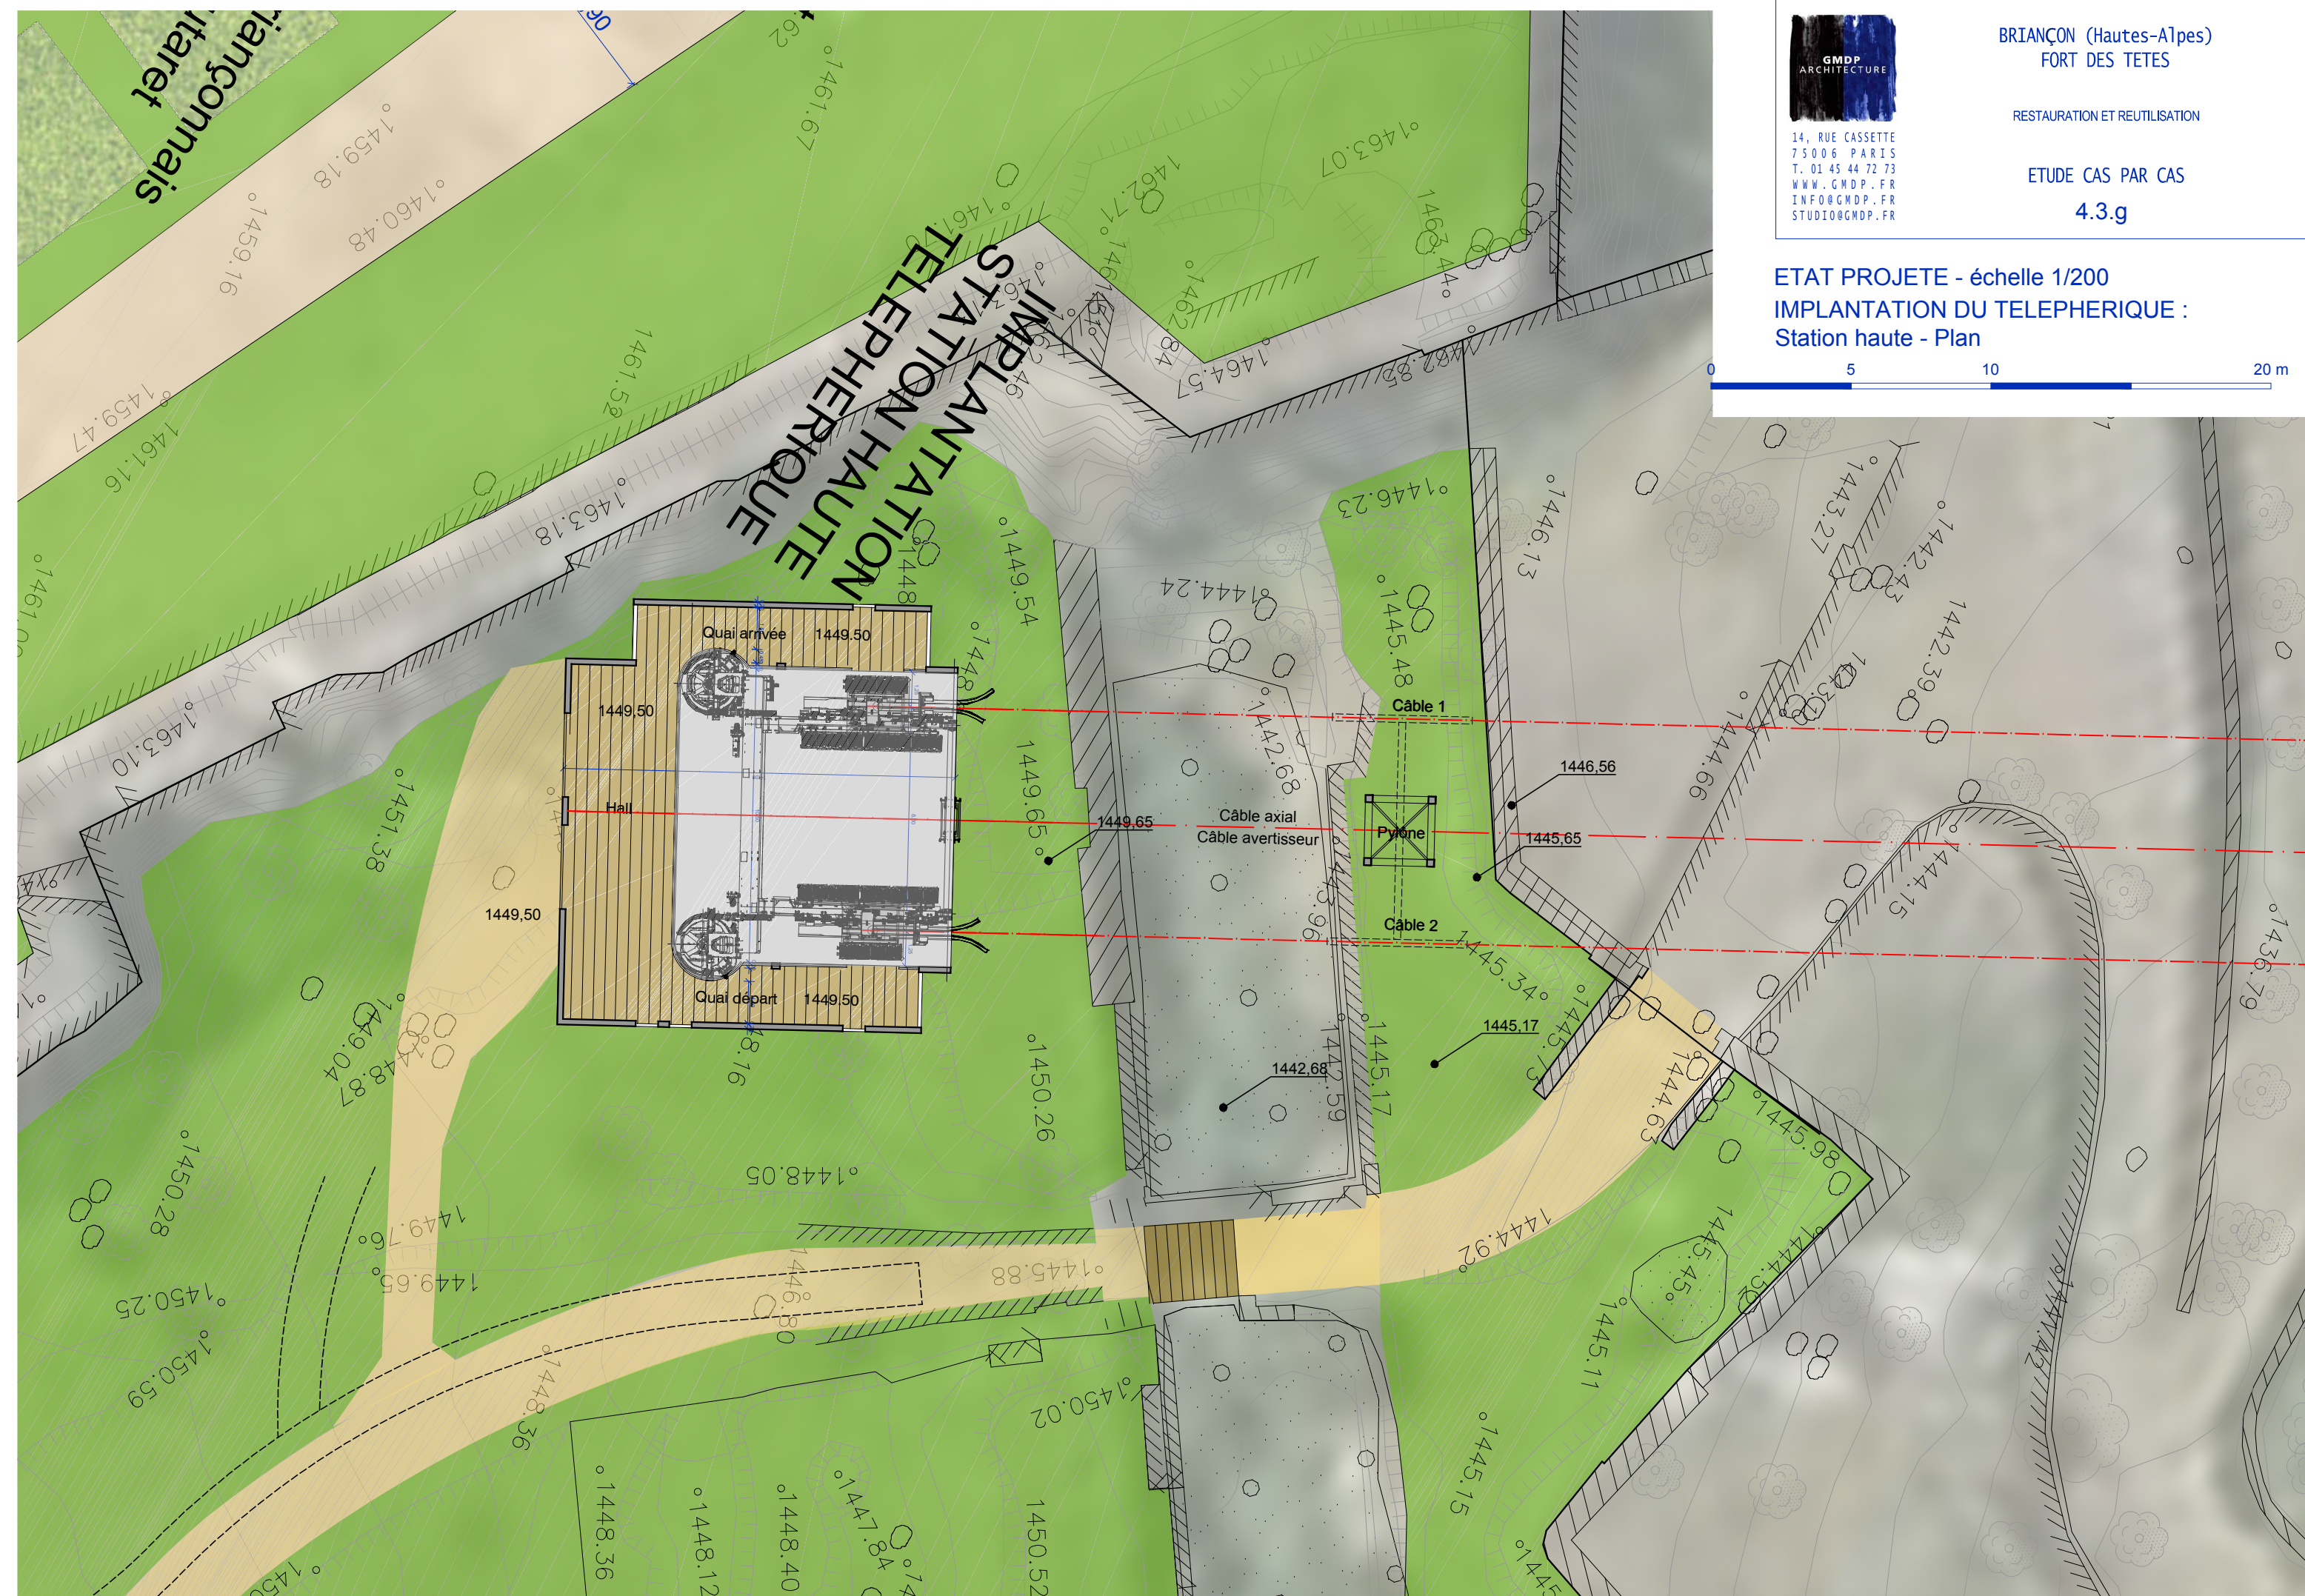

AutoCAD SHX Text
1444.68

AutoCAD SHX Text
1444.69

AutoCAD SHX Text
1445.17

AutoCAD SHX Text
1445.48

AutoCAD SHX Text
1446.23

AutoCAD SHX Text

AutoCAD SHX Text
1444.92

AutoCAD S
1445.11

Au
14

