


LEGENDE

- Réseau Eau Potable existant
 - Réseau Télécom aérien existant
 - Réseau Télécom souterrain existant
 - Réseau Gaz existant
 - Réseau Haute Tension souterrain existant
 - Réseau Haute Tension aérien existant
 - Réseau Basse Tension souterrain existant
 - Réseau Basse Tension aérien existant
 - Réseau Eaux Usées existant
- Le plan des réseaux existants est donné à titre indicatif.*
- Enjeux faibles
 - Enjeux modérés
 - Enjeux forts
- GNT
 - Blocouche
 - Clotûre à restituer
 - Mur à restituer
- Points bas
 - Points hauts
- Ophioglosses du Portugal
 - Ophrys arachniformis
 - Ophrys de Provence
 - Romule à petites fleurs
 - Sérapias négligé
 - Triglopon angustifolius
 - Trifèfle de Ligurie
 - Violette de Jordan
 - Talus déblai (1/1)
 - Talus remblai (3/2)
 - Clotûre existante



F11

F13

Mairie de Frejus
 MAIRIE DE FREJUS
 Place Formigé
 83600 FREJUS
 T. 04 94 17 67 64 - F. 04 94 51 91 84

Mission de Maîtrise d'Oeuvre pour la mise en conformité des voies du P.P.R.I.F

TPF Ingénierie
 Pôle Infrastructures
 Pôle d'excellence JEAN LOUIS
 14 Via Nova
 83600 FREJUS, FRANCE
 T : 04 94 19 32 00 - F : 04 94 19 32 09



Vue en Plan F11
 Planche 2

DATE	TYPE	DESCRIPTION
01/10/2018	F	Modification suivant mail du 25 septembre 2018
25/10/2018	G	Modifications suivant mail du 17 octobre 2018
19/12/2018	H	Intégration des surlarges

Chemin d'accès : 2:66:Minifinca 18055 - FREJUS MISE EN CONFORMITE AVEC LE PPRIF - Plan de l'Etat - 18055 - MISE EN CONFORMITE AVEC LE PPRIF - 18055 - MISE EN CONFORMITE AVEC LE PPRIF

NUM PROJET	PROJET	PHASE	NT CHRONO	EMETTEUR	TYPE	SPECIALITE	ZONE	INDICE	ECHELLE
NCA180055	PPR	AVP		TPFI	VP	FIL	F11	H	500

AGENCE TPF	ETABLI	VERIFIE	APPROUVE
IF	FCG	AD	LCJ