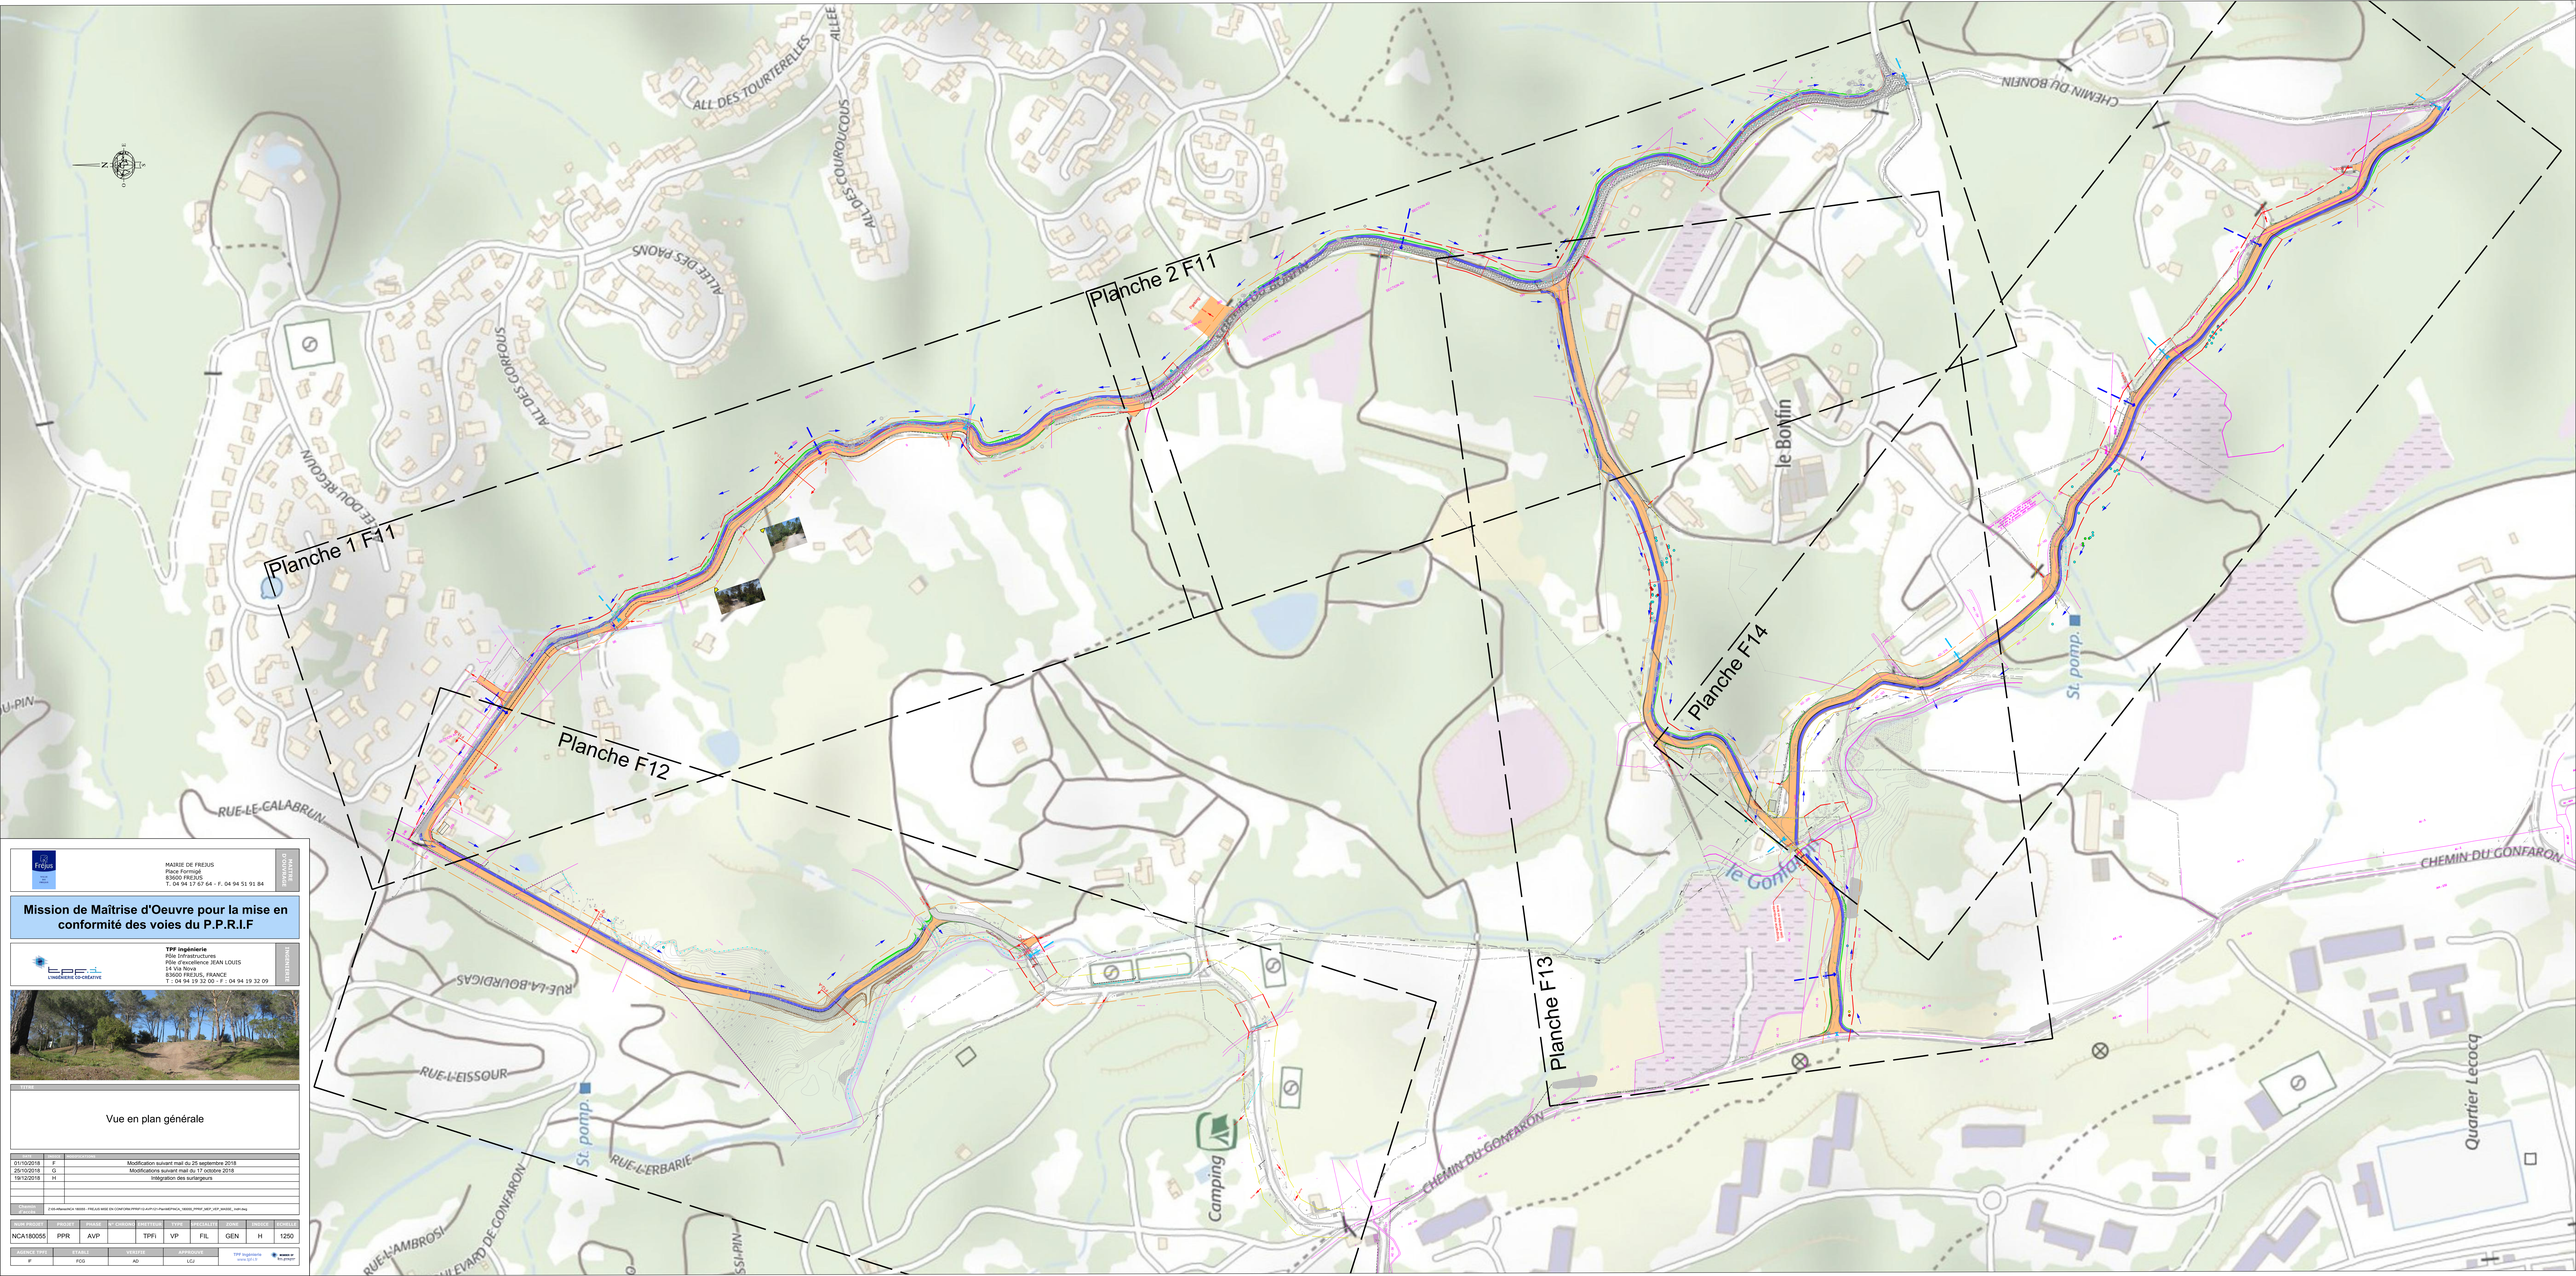

MAIRIE DE FREJUS
Place Formigé
83600 FREJUS
T. 04 94 17 67 64 - F. 04 94 51 91 84

MAITRE D'OUVRAGE

Mission de Maîtrise d'Oeuvre pour la mise en conformité des voies du P.P.R.I.F

TPF ingénierie
Pôle Infrastructures
Pôle d'excellence JEAN LOUIS
14 Via Nova
83600 FREJUS, FRANCE
T. : 04 94 19 32 00 - F. : 04 94 19 32 09

MAITRISE D'ŒUVRE

TITRE

Vue en plan générale

Indice	Date	Nature des modifications
01/10/2018	F	Modification suivant mail du 25 septembre 2018
25/10/2018	G	Modifications suivant mail du 17 octobre 2018
19/12/2018	H	Intégration des surlargeurs

Chemin d'accès : Z:\03-Affaires\NCA 180055 - FREJUS MISE EN CONFORM.PPRI\01-Ouvr\01-Plans\PRO\NCA_180055_PPRF_VEP_0400E_H.dwg

NOM PROJET	PROJET	PHASE	N° CHRONO	PARTIE	TYPE	SPECIALITE	ZONE	INDICE	FORMAT
NCA180055	PPR	AVP		TPFI	VP	FIL	GEN	H	1250

AGENCE TPF	ETABLI	VERIFIE	APPROUVE	
IF	FCG	AD	LGJ	TPF ingénierie www.tpf-i.fr