


## **Annexe 7 :**

# **Evolution du projet entre septembre 2018 et février 2019**

Parking Est  
Dépôt Octobre 2018


# Parking Est

Dépôt Octobre 2018

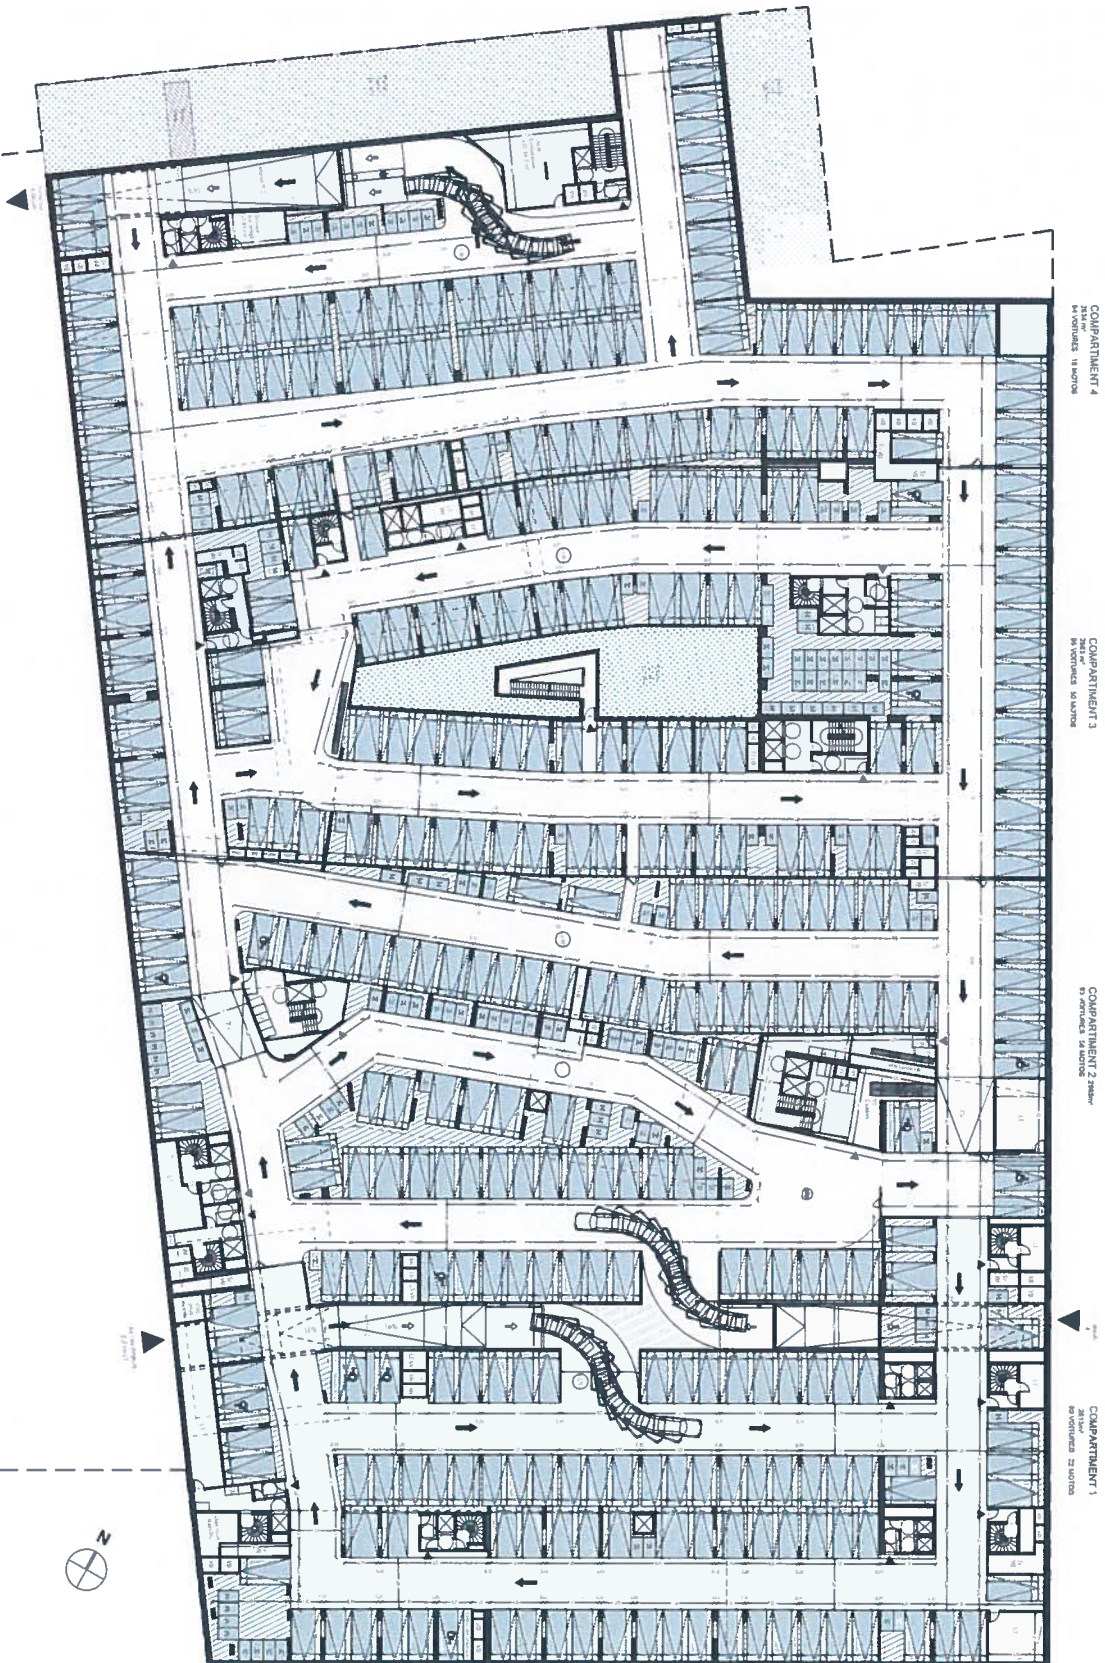

# Parking Est

Dépôt Octobre 2018


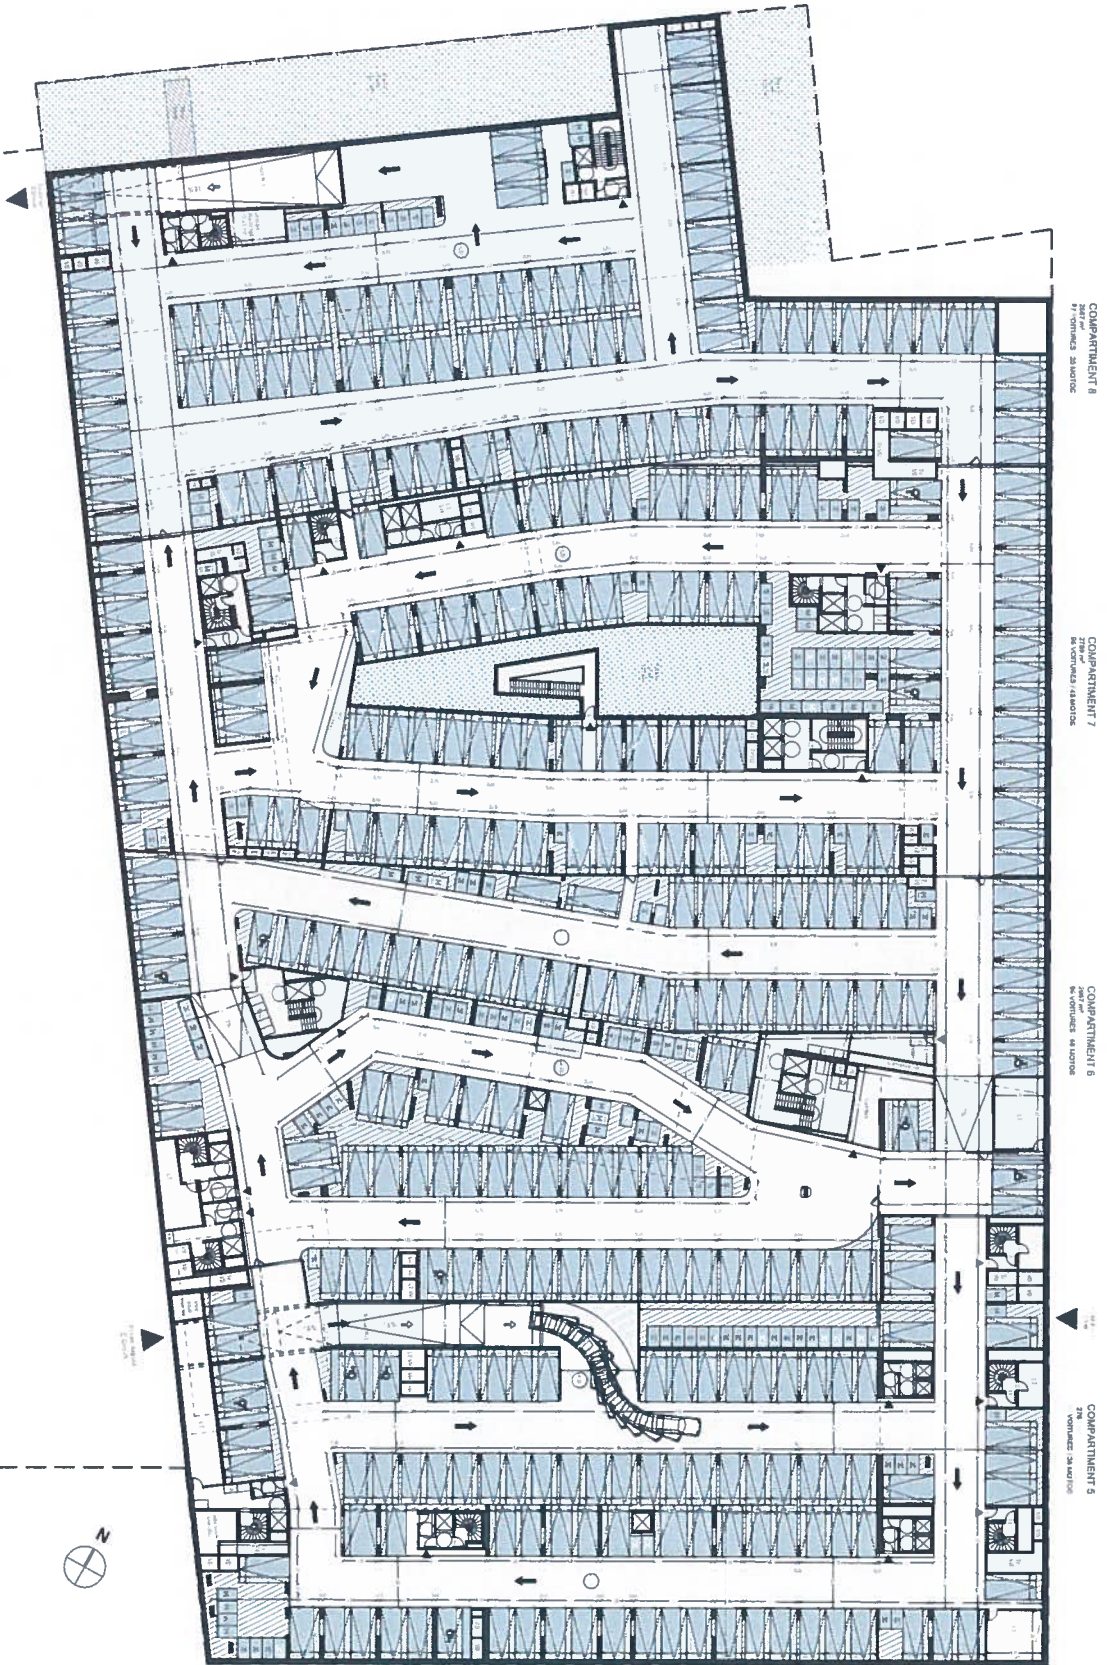


R-2

En cours

Parking Est  
Dépôt Mars 2019



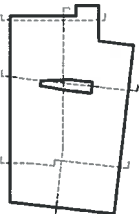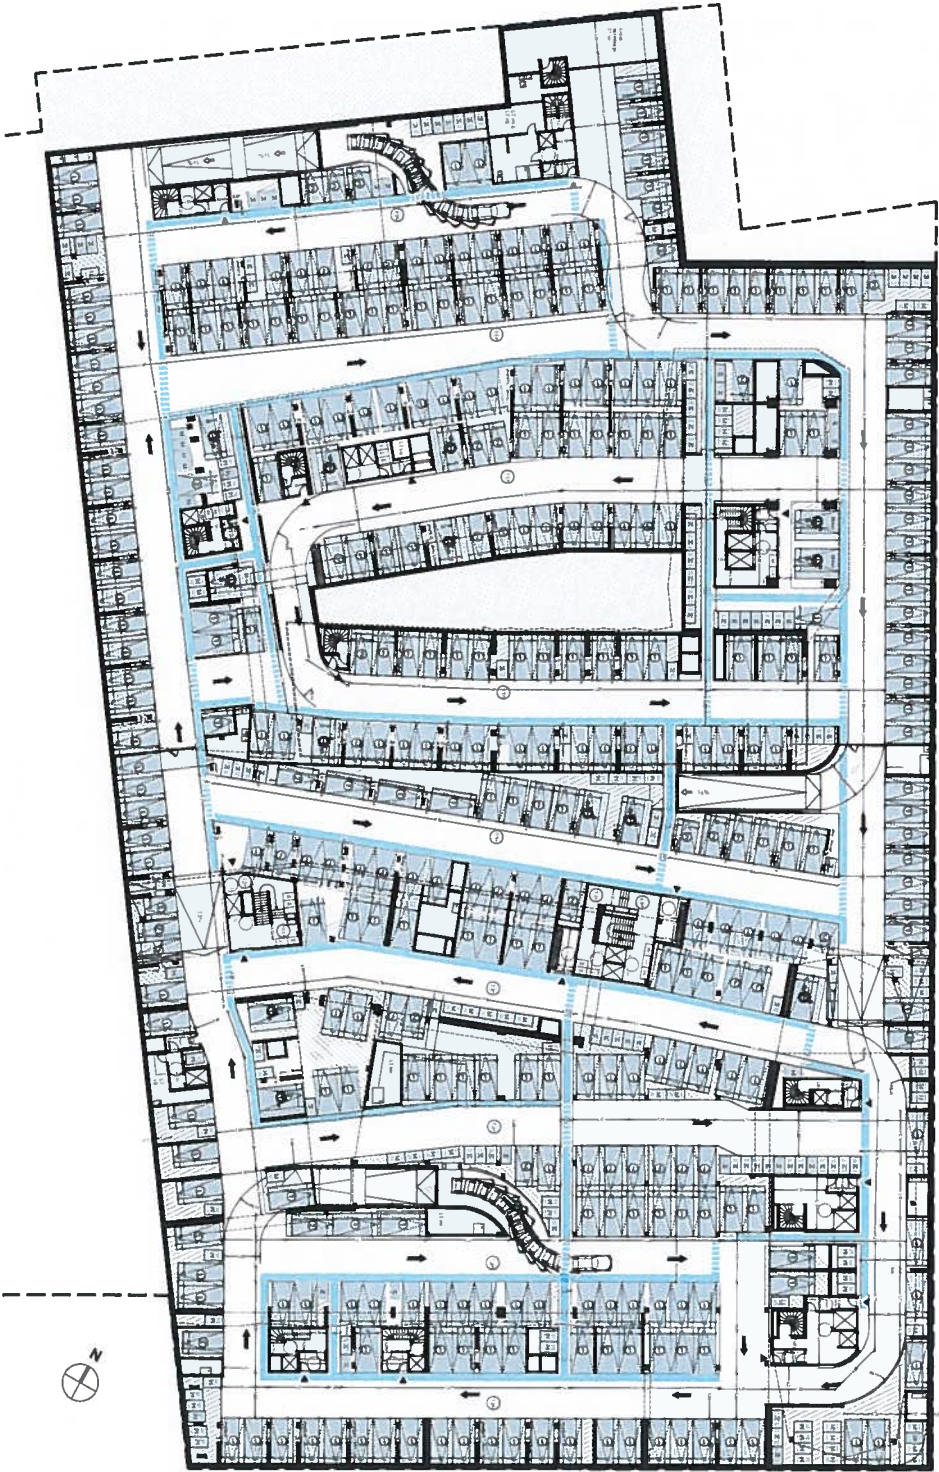

**PERMIS DE CONSTRUIRE**


JOLA MERIDIA  
LOT PK.1







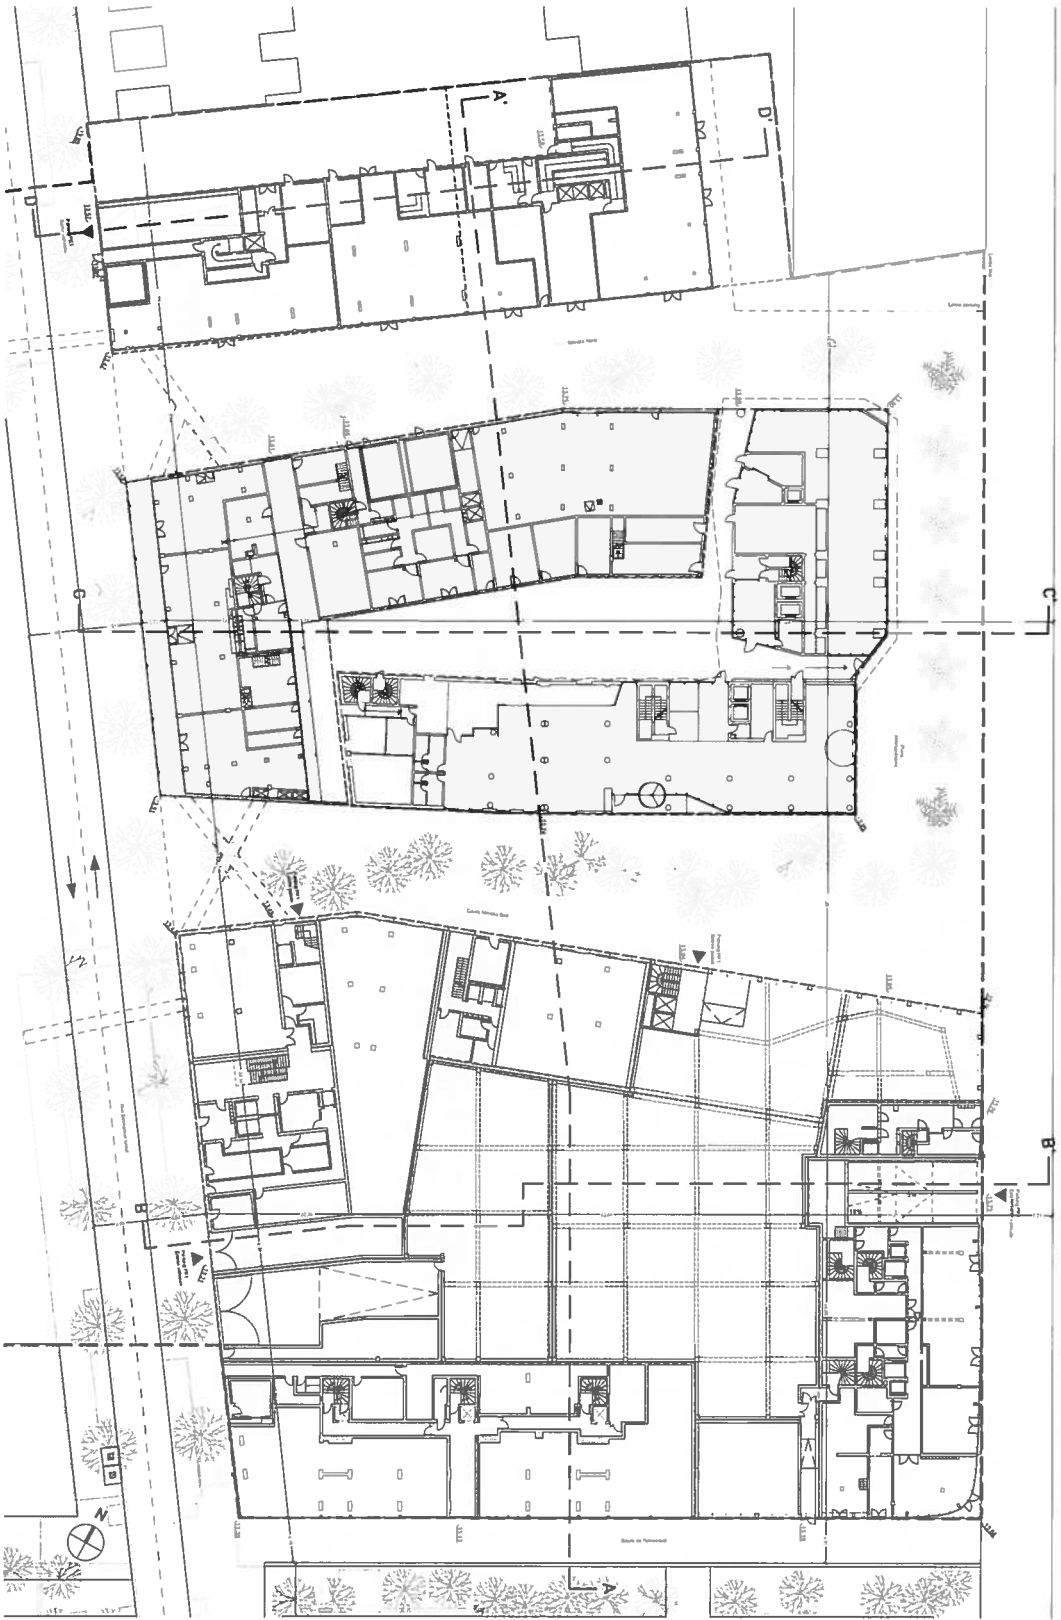

**PERMIS DE CONSTRUIRE**

**JOIA MERIDIA  
LOT PK1**




