





ROQUEFORT LES PINS
Lieu-dit "Notre Dame"
247 route de La Colle sur Loup

Section AV n° 54
Section AV n° 10 11 13 14 15 16 17 18 19 53
CONTENANCE CADASTRALE 87,794 m²

PLAN DE MASSE GENERAL

Nivellement rattaché au NGF
Coordonnées rattachées au système RGF 93CC44

 -  SURFACE MISE A LA DISPOSITION DE LA COMMUNE
-  VOIE A USAGE PUBLIC
-  LIMITE DE PROPRIETE

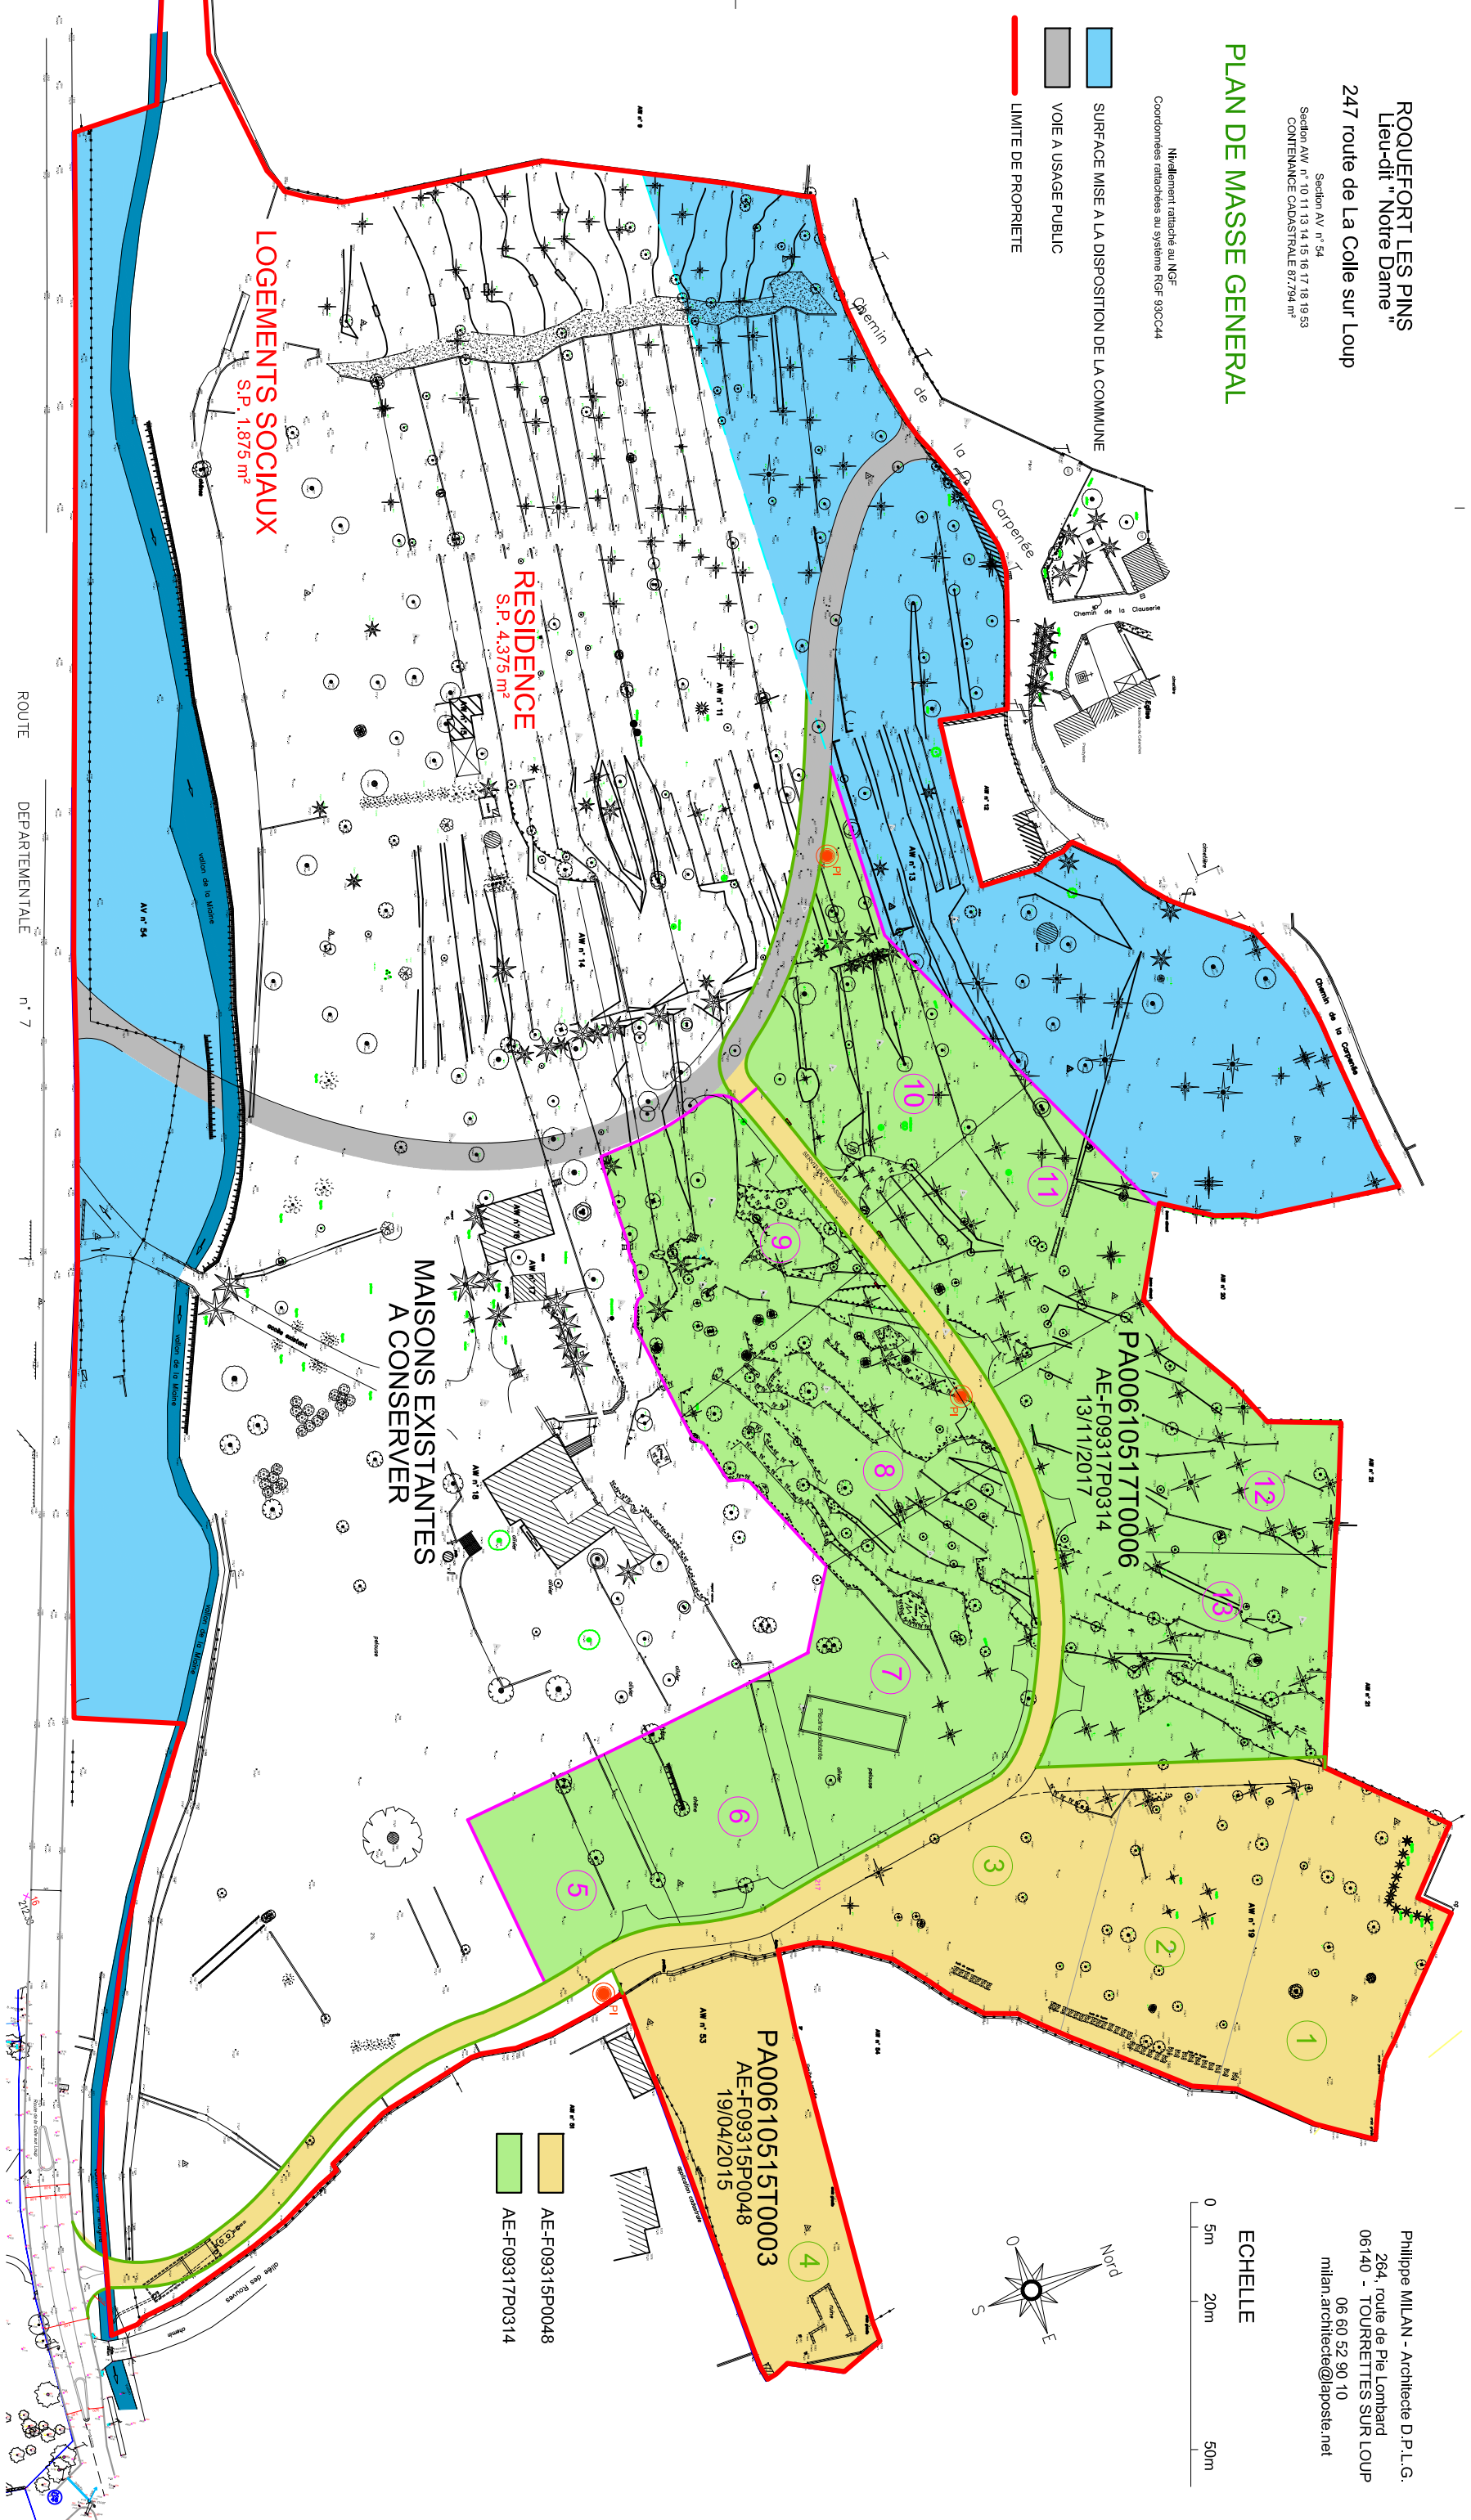


PA00610517T0006
AE-F09317P0314
13/11/2017

PA00610515T0003
AE-F09315P0048
19/04/2015

 AE-F09315P0048
 AE-F09317P0314

ECHELLE
0 5m 20m 50m

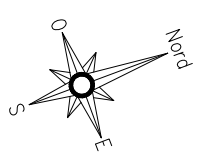

Philippe MILAN - Architecte D.P.L.G.
264, route de Pie Lombard
06140 - TOURRETTES SUR LOUP
06 60 52 90 10
milan.architecte@laposte.net