


**Annexe 7 :**  
**Evolution du projet entre septembre 2018 et  
février 2019**

Parking Est  
Dépôt Octobre 2018


# Parking Est

Dépôt Octobre 2018

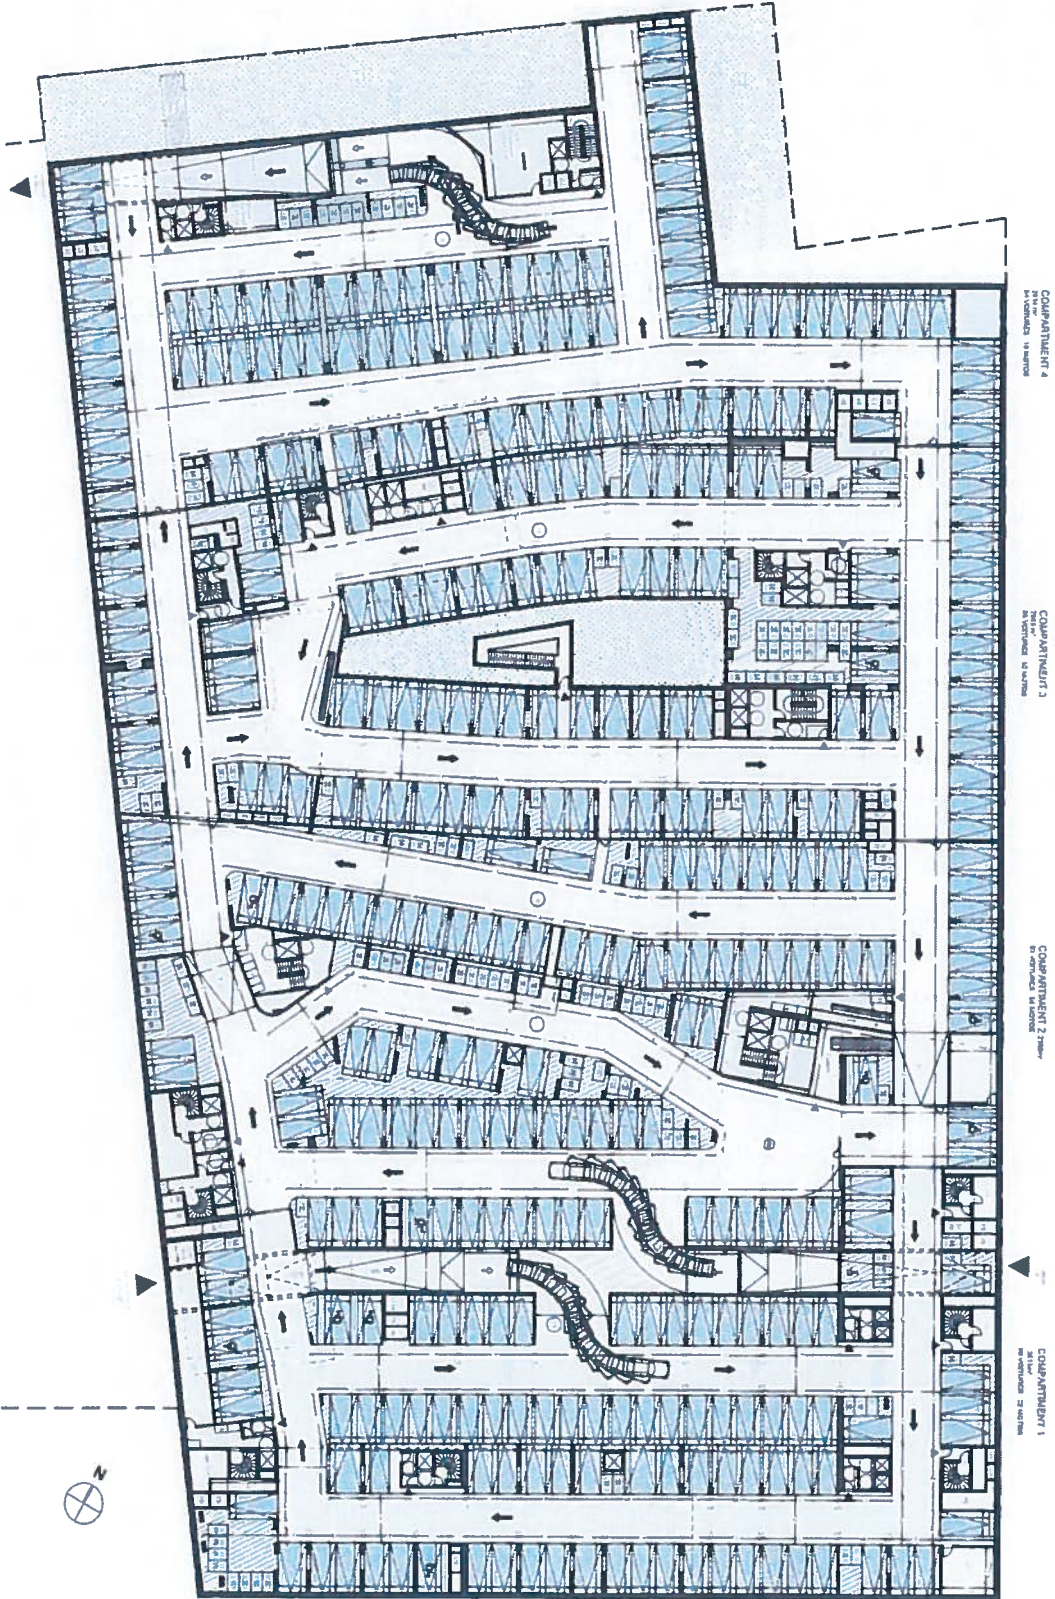


# Parking Est

Dépôt Octobre 2018

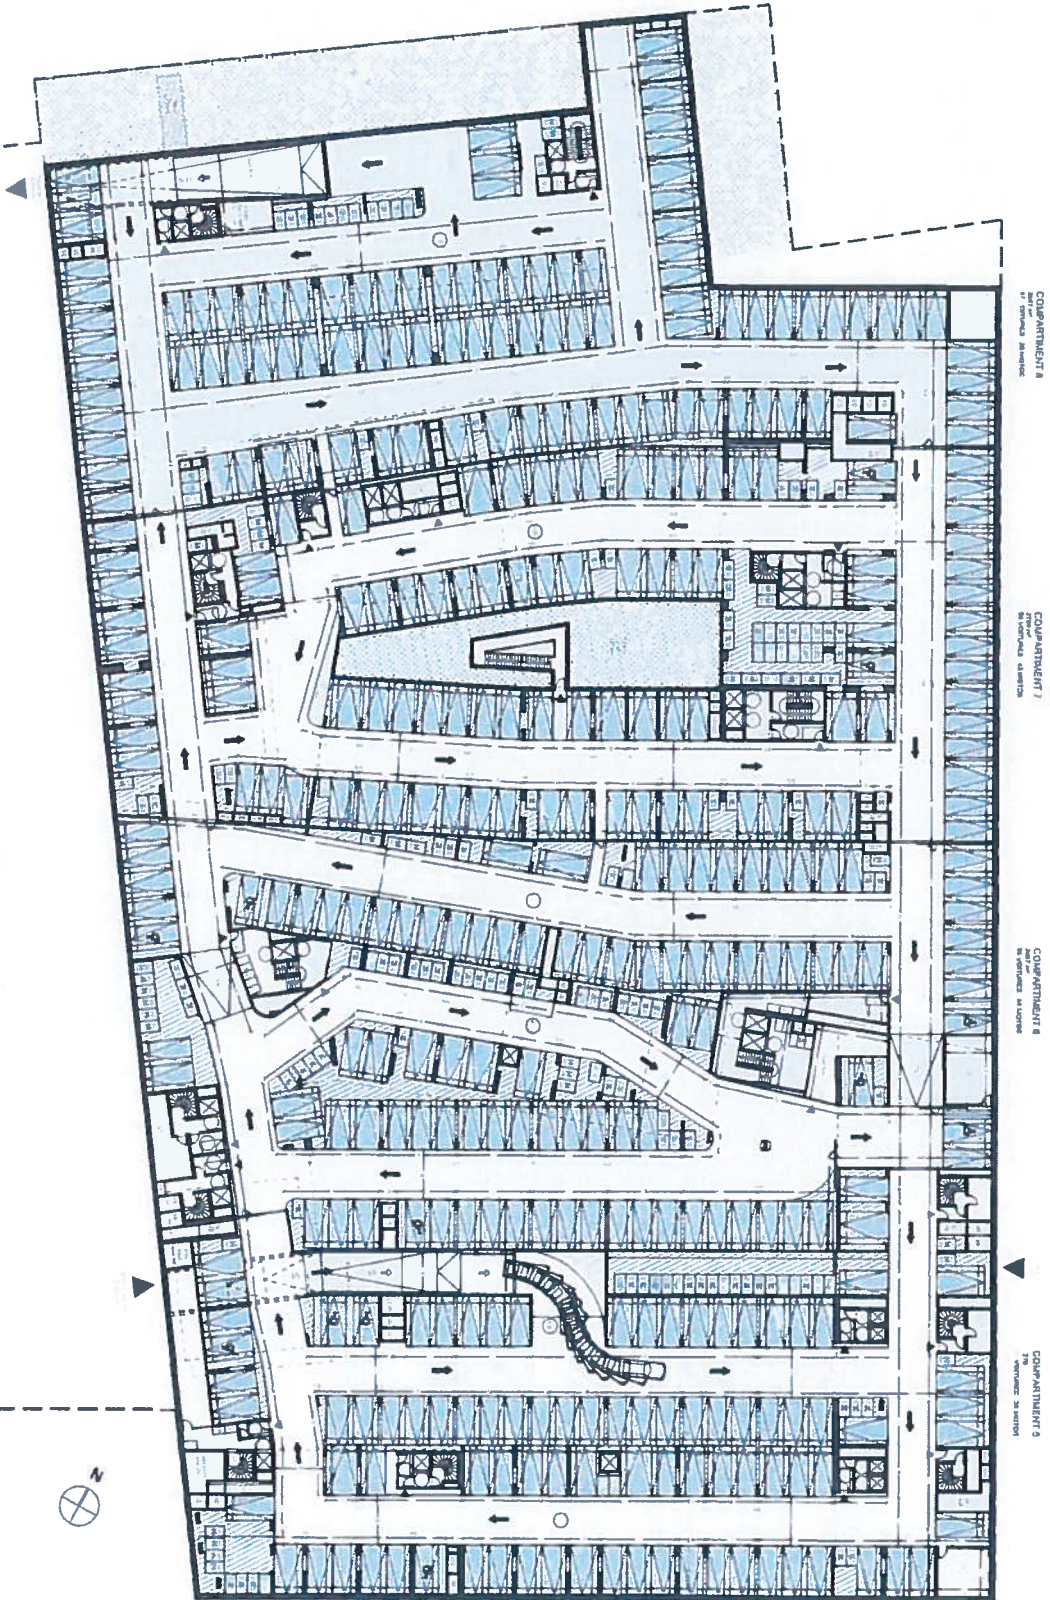

En cours

Parking Est  
Dépôt Mars 2019

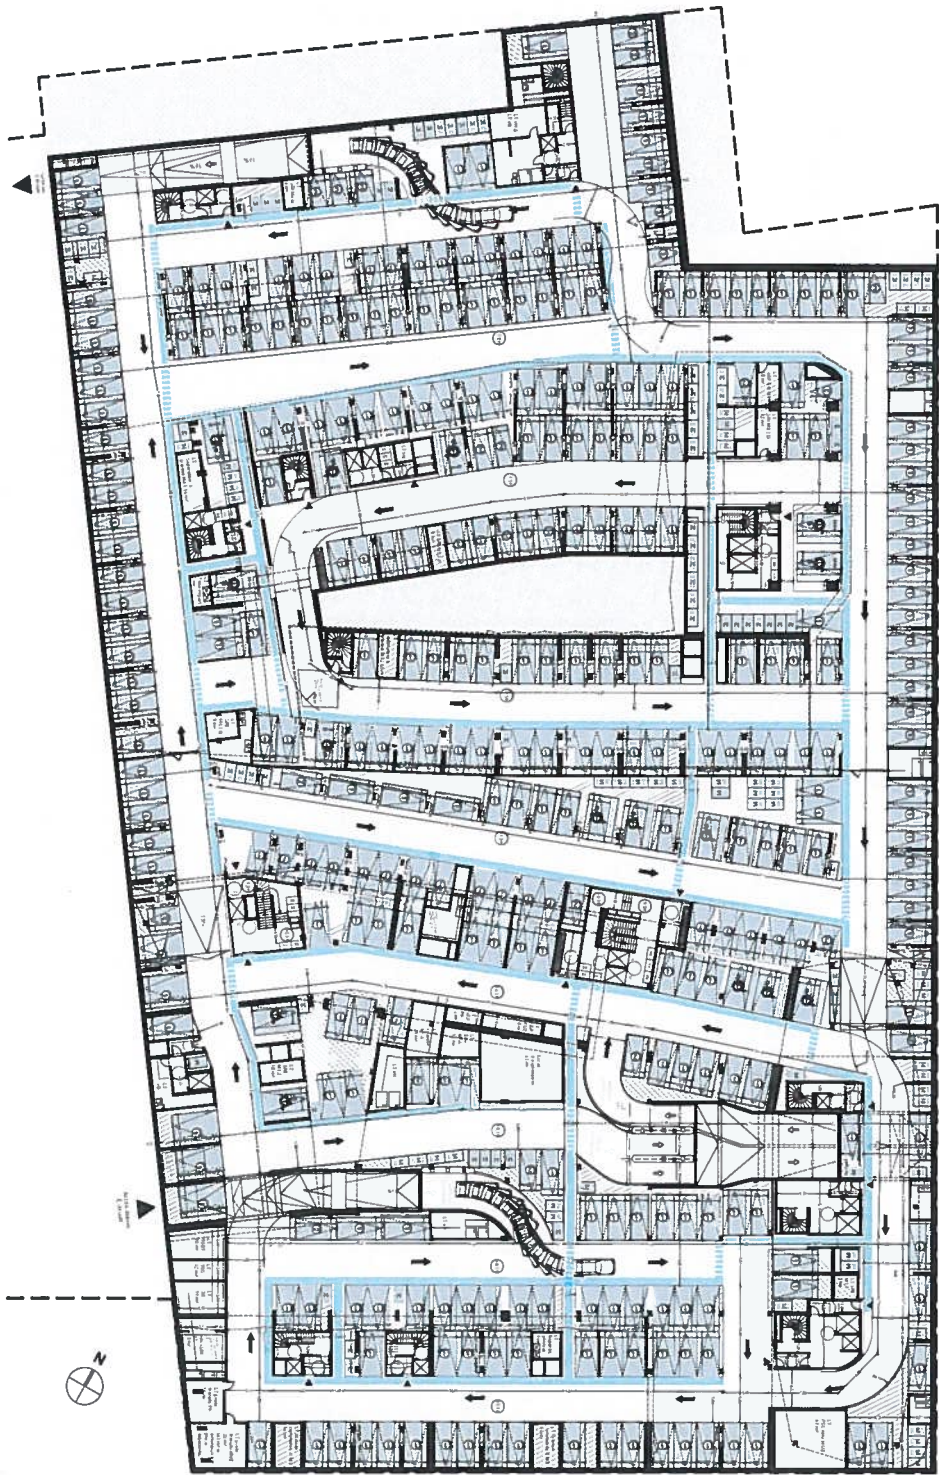


1:1000  

**JOLA MERIDIA  
 LOT PK.1**


**PERMIS DE CONSTRUIRE**


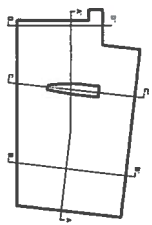




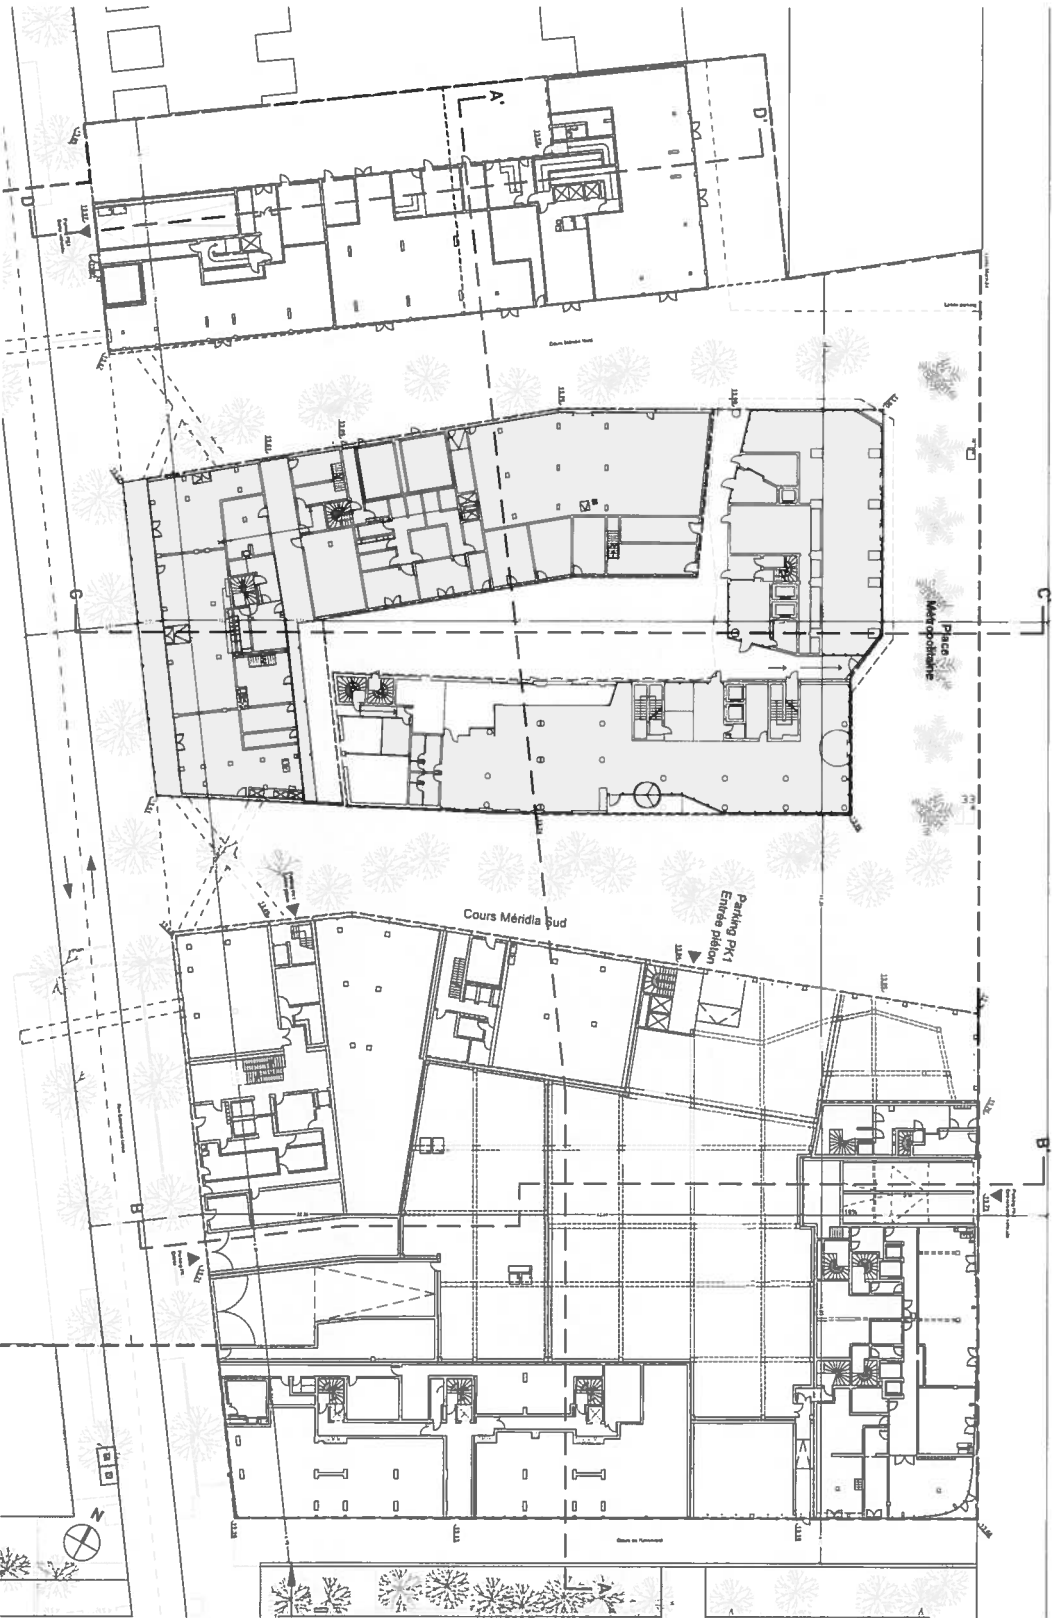


**PERMIS DE CONSTRUIRE**

**JOIA MERIDIA  
LOT PK1**



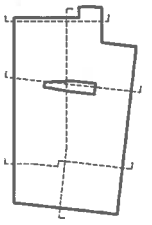

