INFRAMED
Ingénieurs Conseils

INFRAMED INGÉNIEURS CONSEILS
Immeuble le Saint Antoine
625 Avenue de la saladelle
34 130 SAINT AUNES

Tel: 04 67 56 13 32
Fax : 09 72 35 55 62
contact@infra-ing.fr
www.infra-ing.fr

Assainissement

Pluvial

Eau Potable

Station d'épuration

Réseaux Secs

Aménagement de voirie

Aménagement urbain

DEPARTEMENT DES BOUCHES-DU-RHÔNE
COMMUNE DE
SAINT PIERRE DE MEZOARGUES

AVP PRO DCE

ST PIERRE DE MEZOARGUES

AMENAGEMENT DE VOIRIES COMMUNALES

2nd TRANCHE

Route Départementale N°81

Profils en travers types

INDICE	DATE	DESSINATEUR	VERIFICATEUR	MODIFICATION
A	16.04.2018	LP	RM	PREMIERE DIFFUSION
B	09.11.2018	E.P	F.LO	Suppression parkings
C	22.01.2019	E.P	F.LO	Remplacement EP par drains, suppression trottoir nord

Créé le 29.01.2019

Echelle : 1/100éme

Affaire 16-014A

Profil A-A'

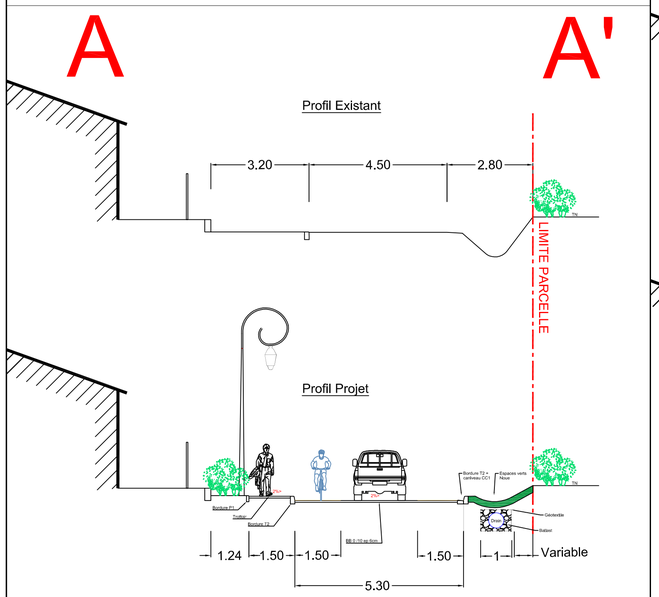

Profil B-B'

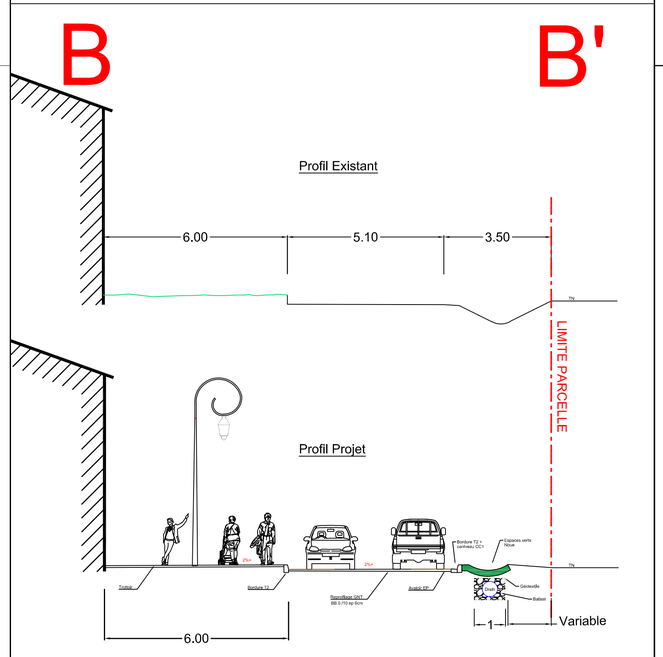
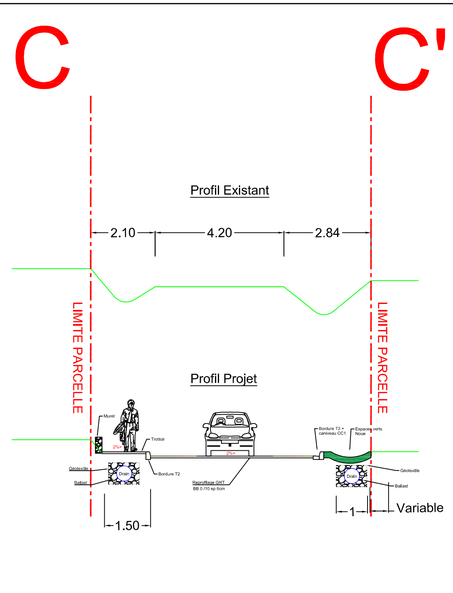
Profil C-C'