
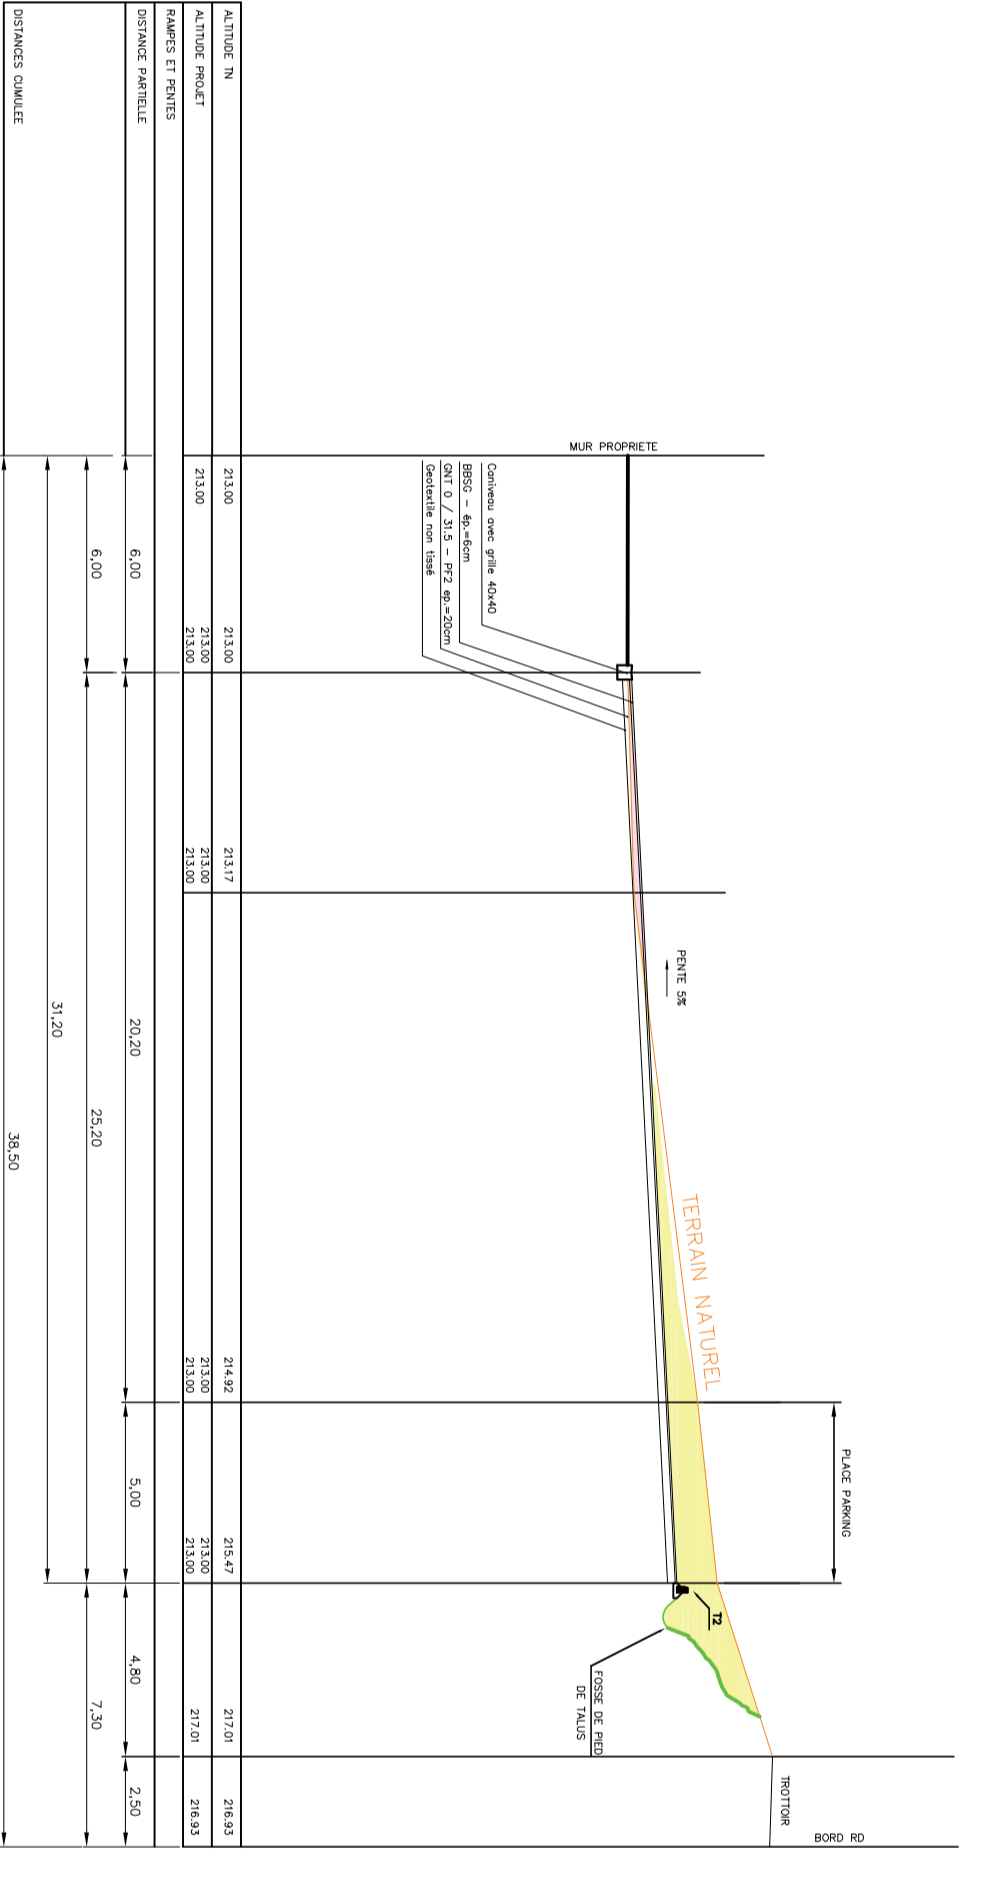
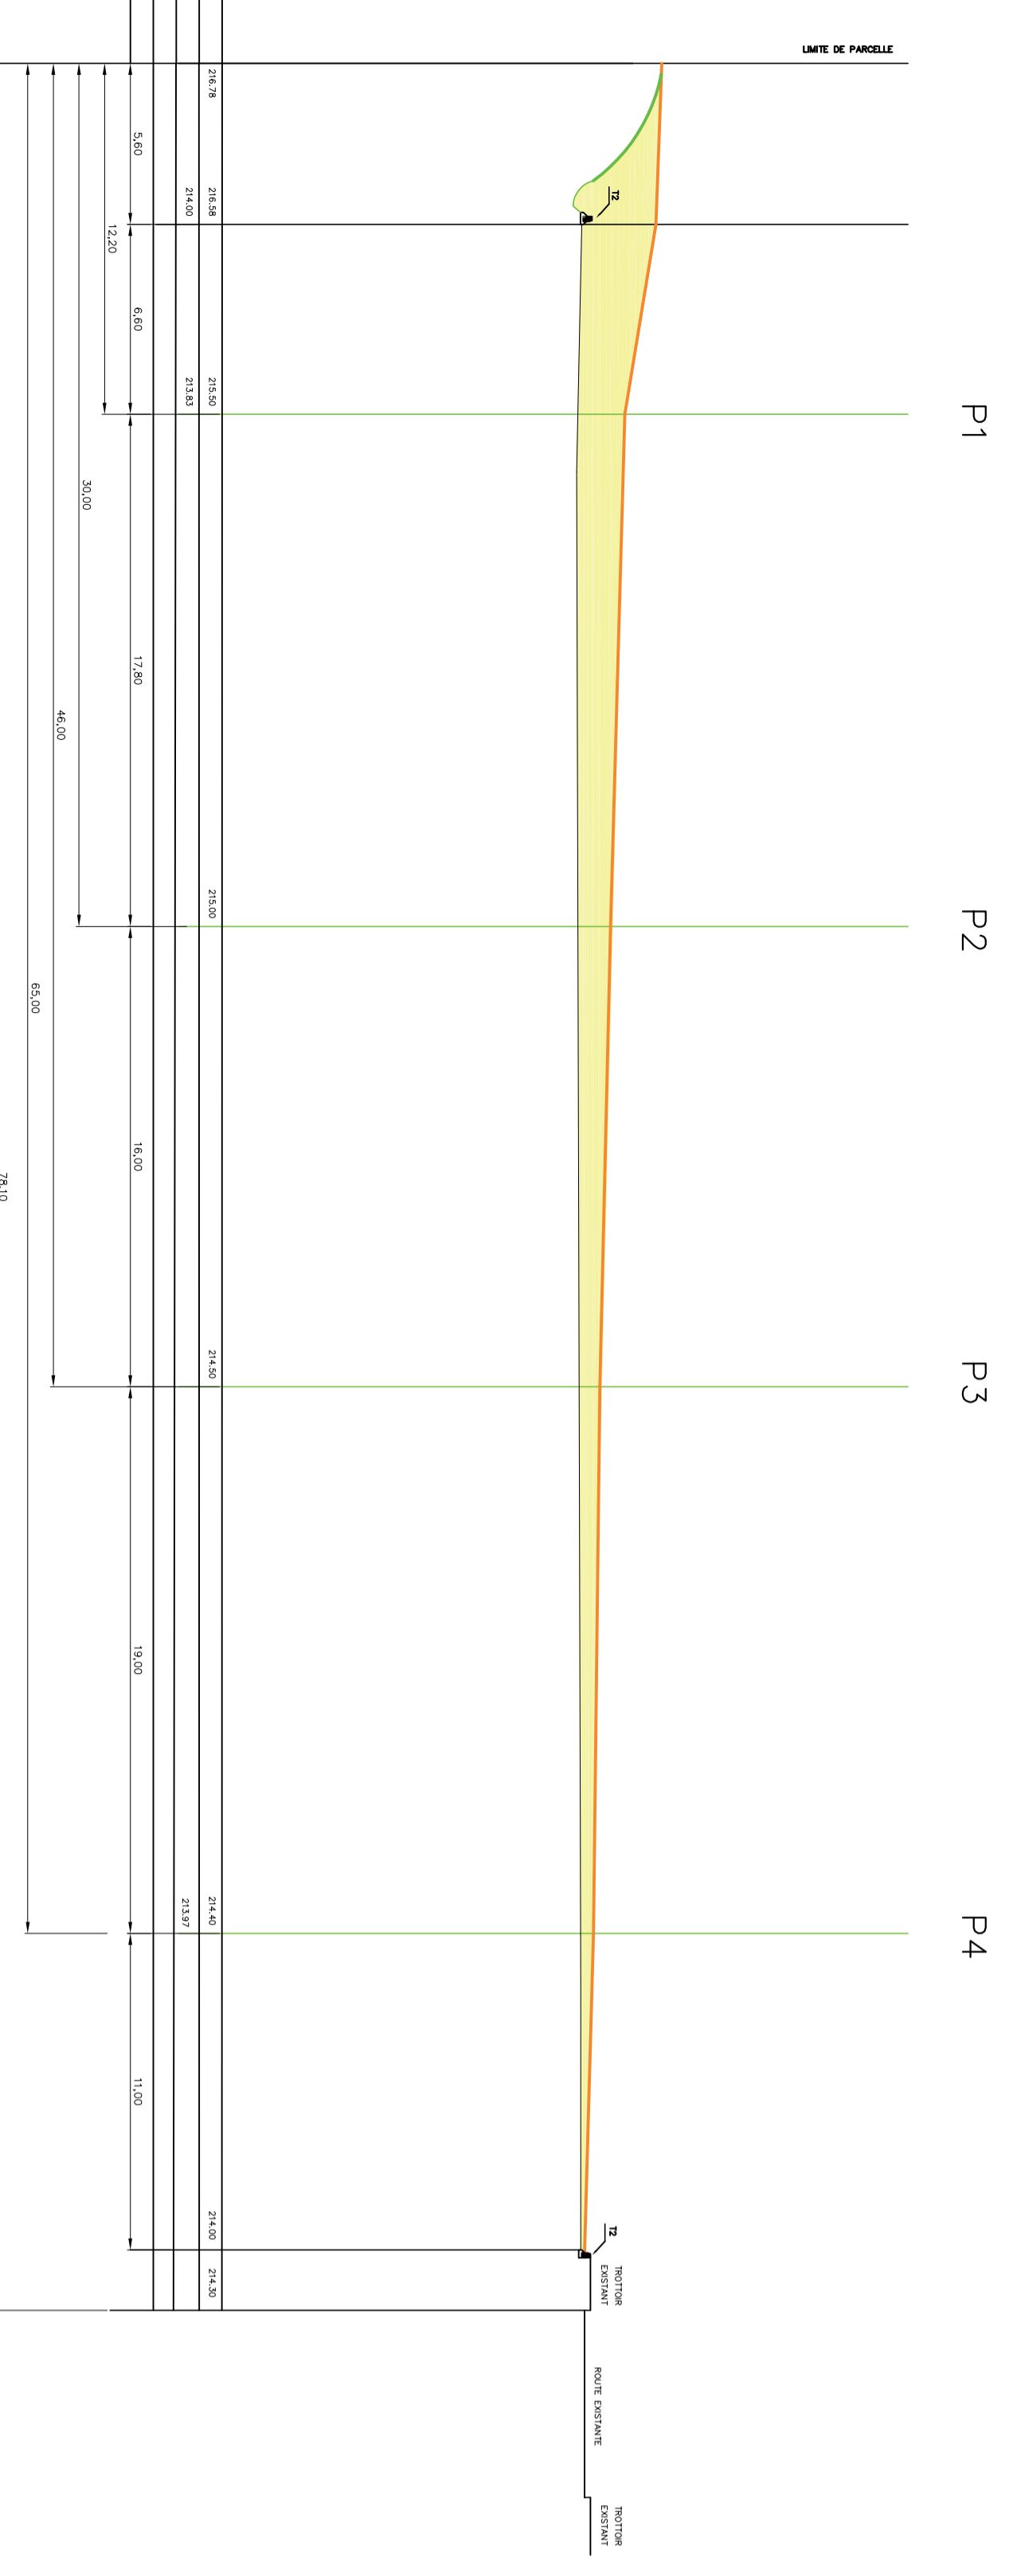
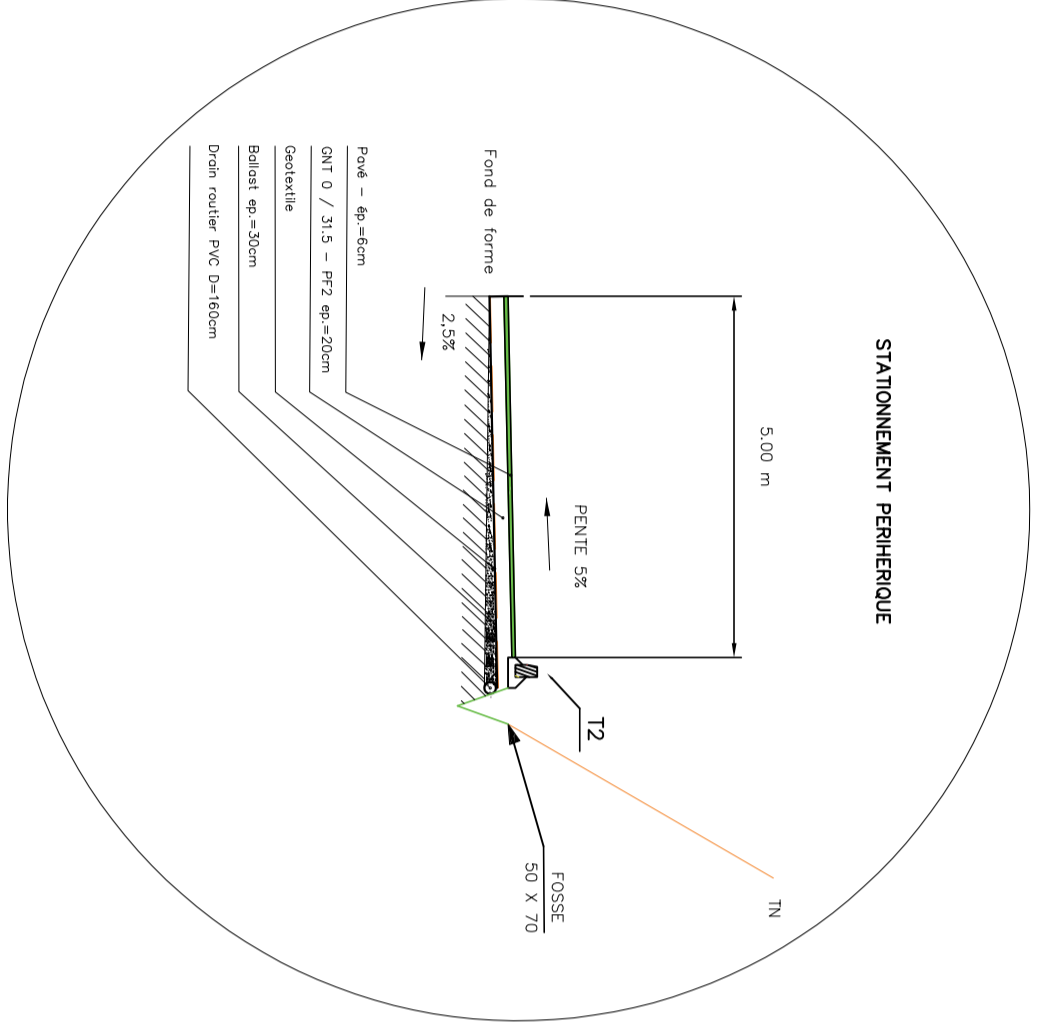



DEPARTEMENT DES ALPES-MARITIMES
 ENTRE LA R.D. 2062 (P.R. 729) ET LA R.D. 113
 Commune de PEVEYRAC
 Ouvrage de la Libère
PROFILS
 Aire de Couverture

| PROFIL | PROFIL | PROFIL | PROFIL | PROFIL |
|--------|--------|--------|--------|--------|
| P1 | P2 | P3 | P4 | P5 |


DETAIL PLACES PARKING AVEC PAVE DRAINANT - ECHELLE 1/50

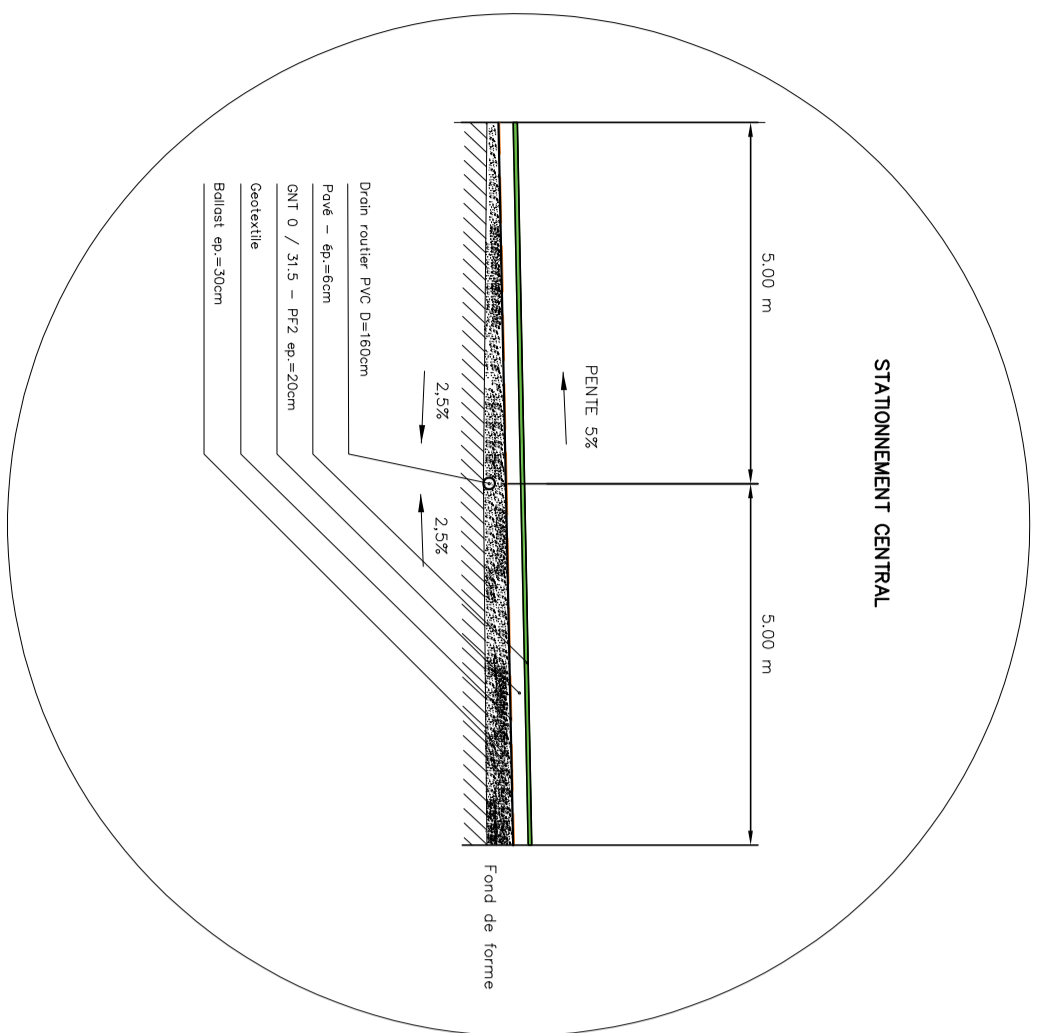


PROFIL 4

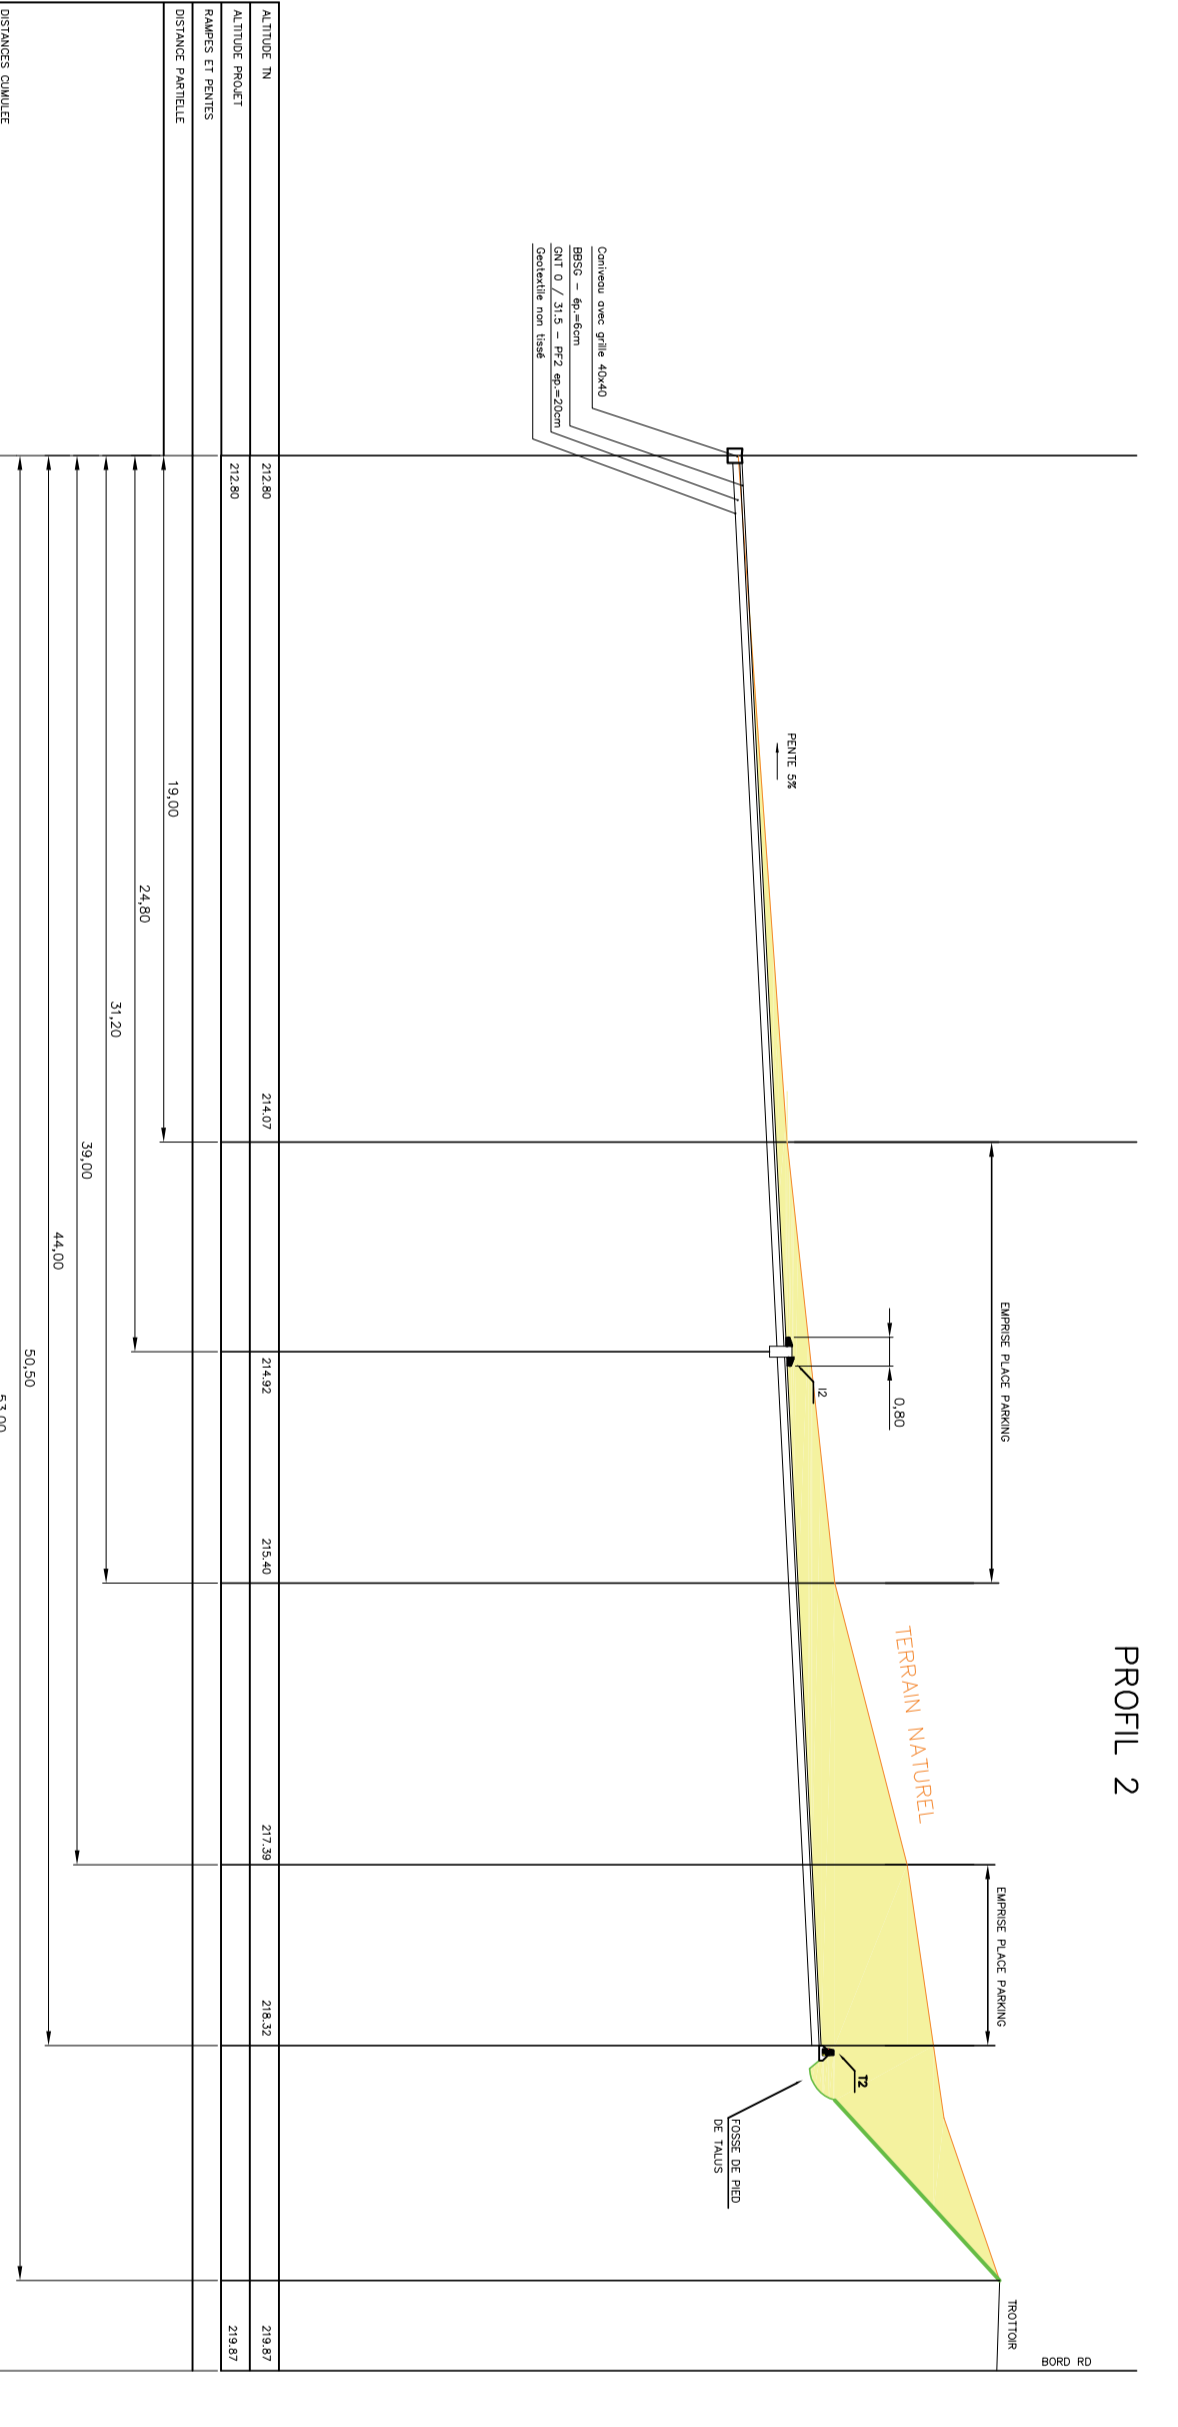

PROFIL 2

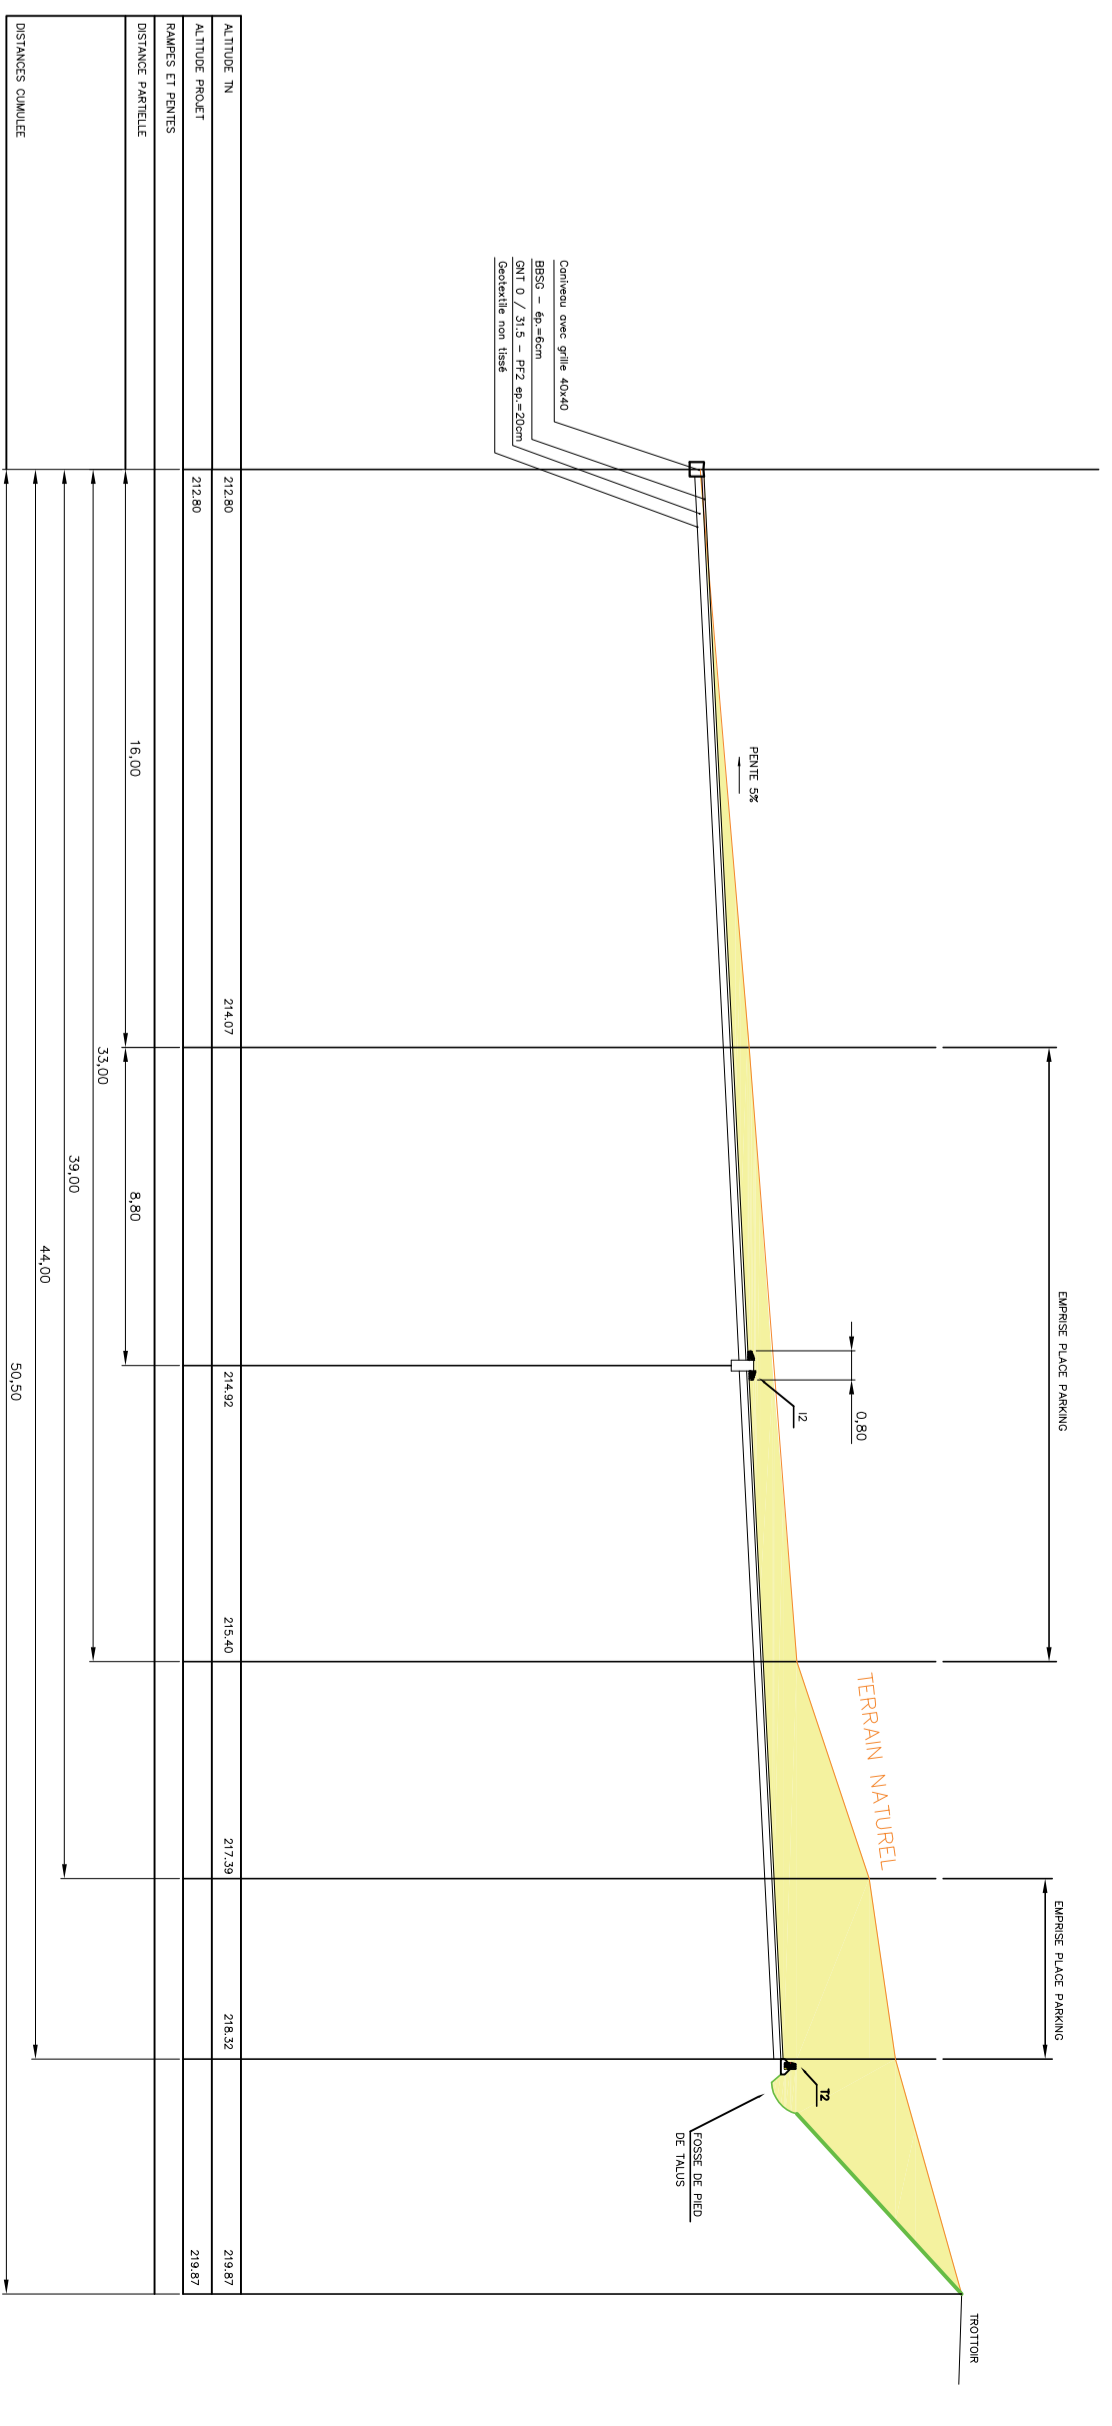

PROFIL 3

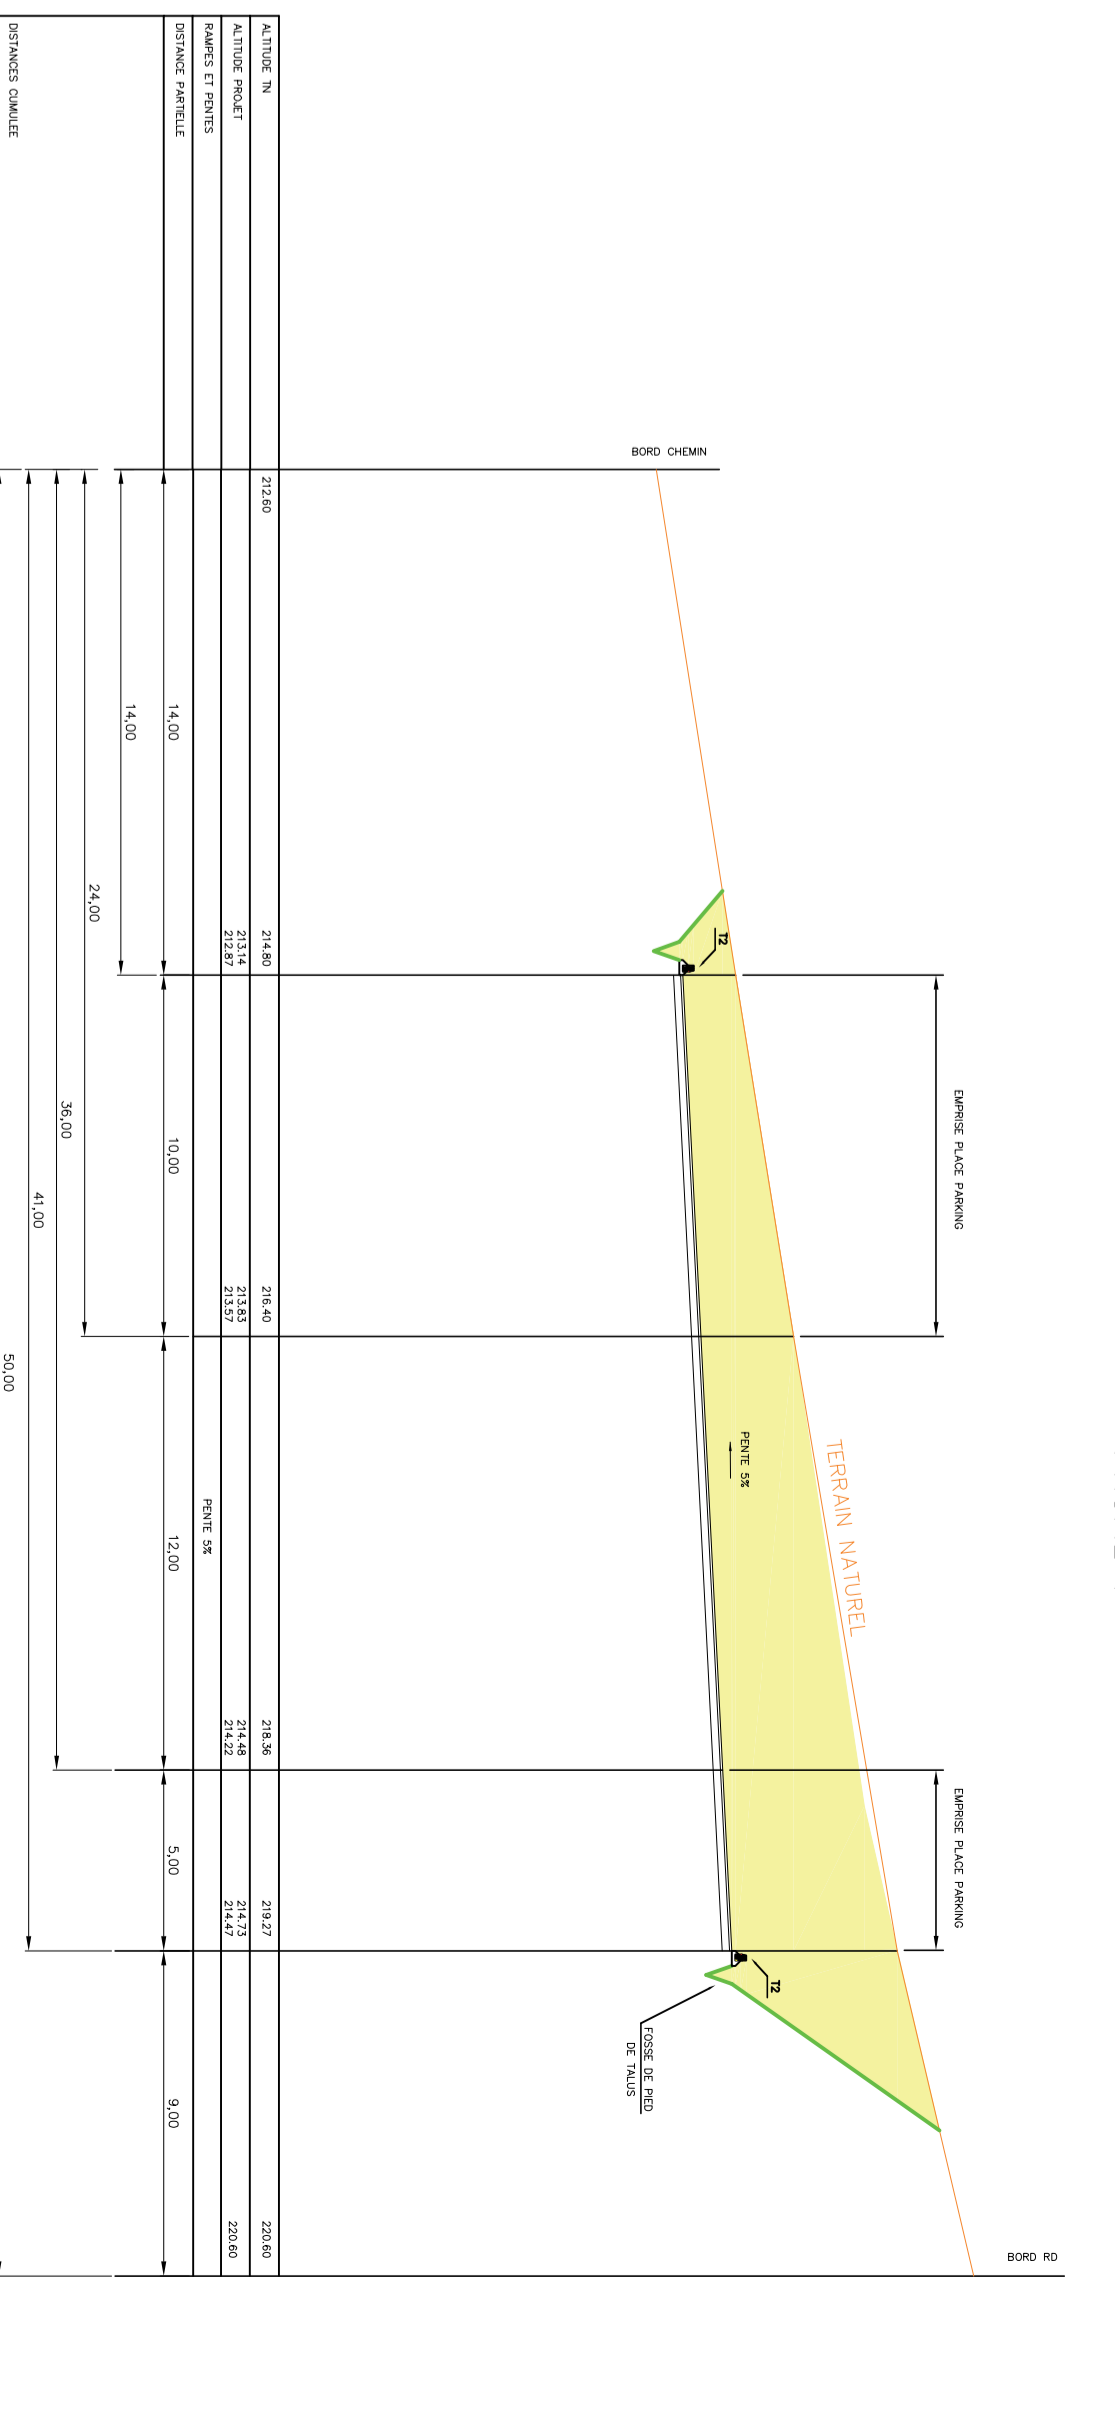

PROFIL 1