


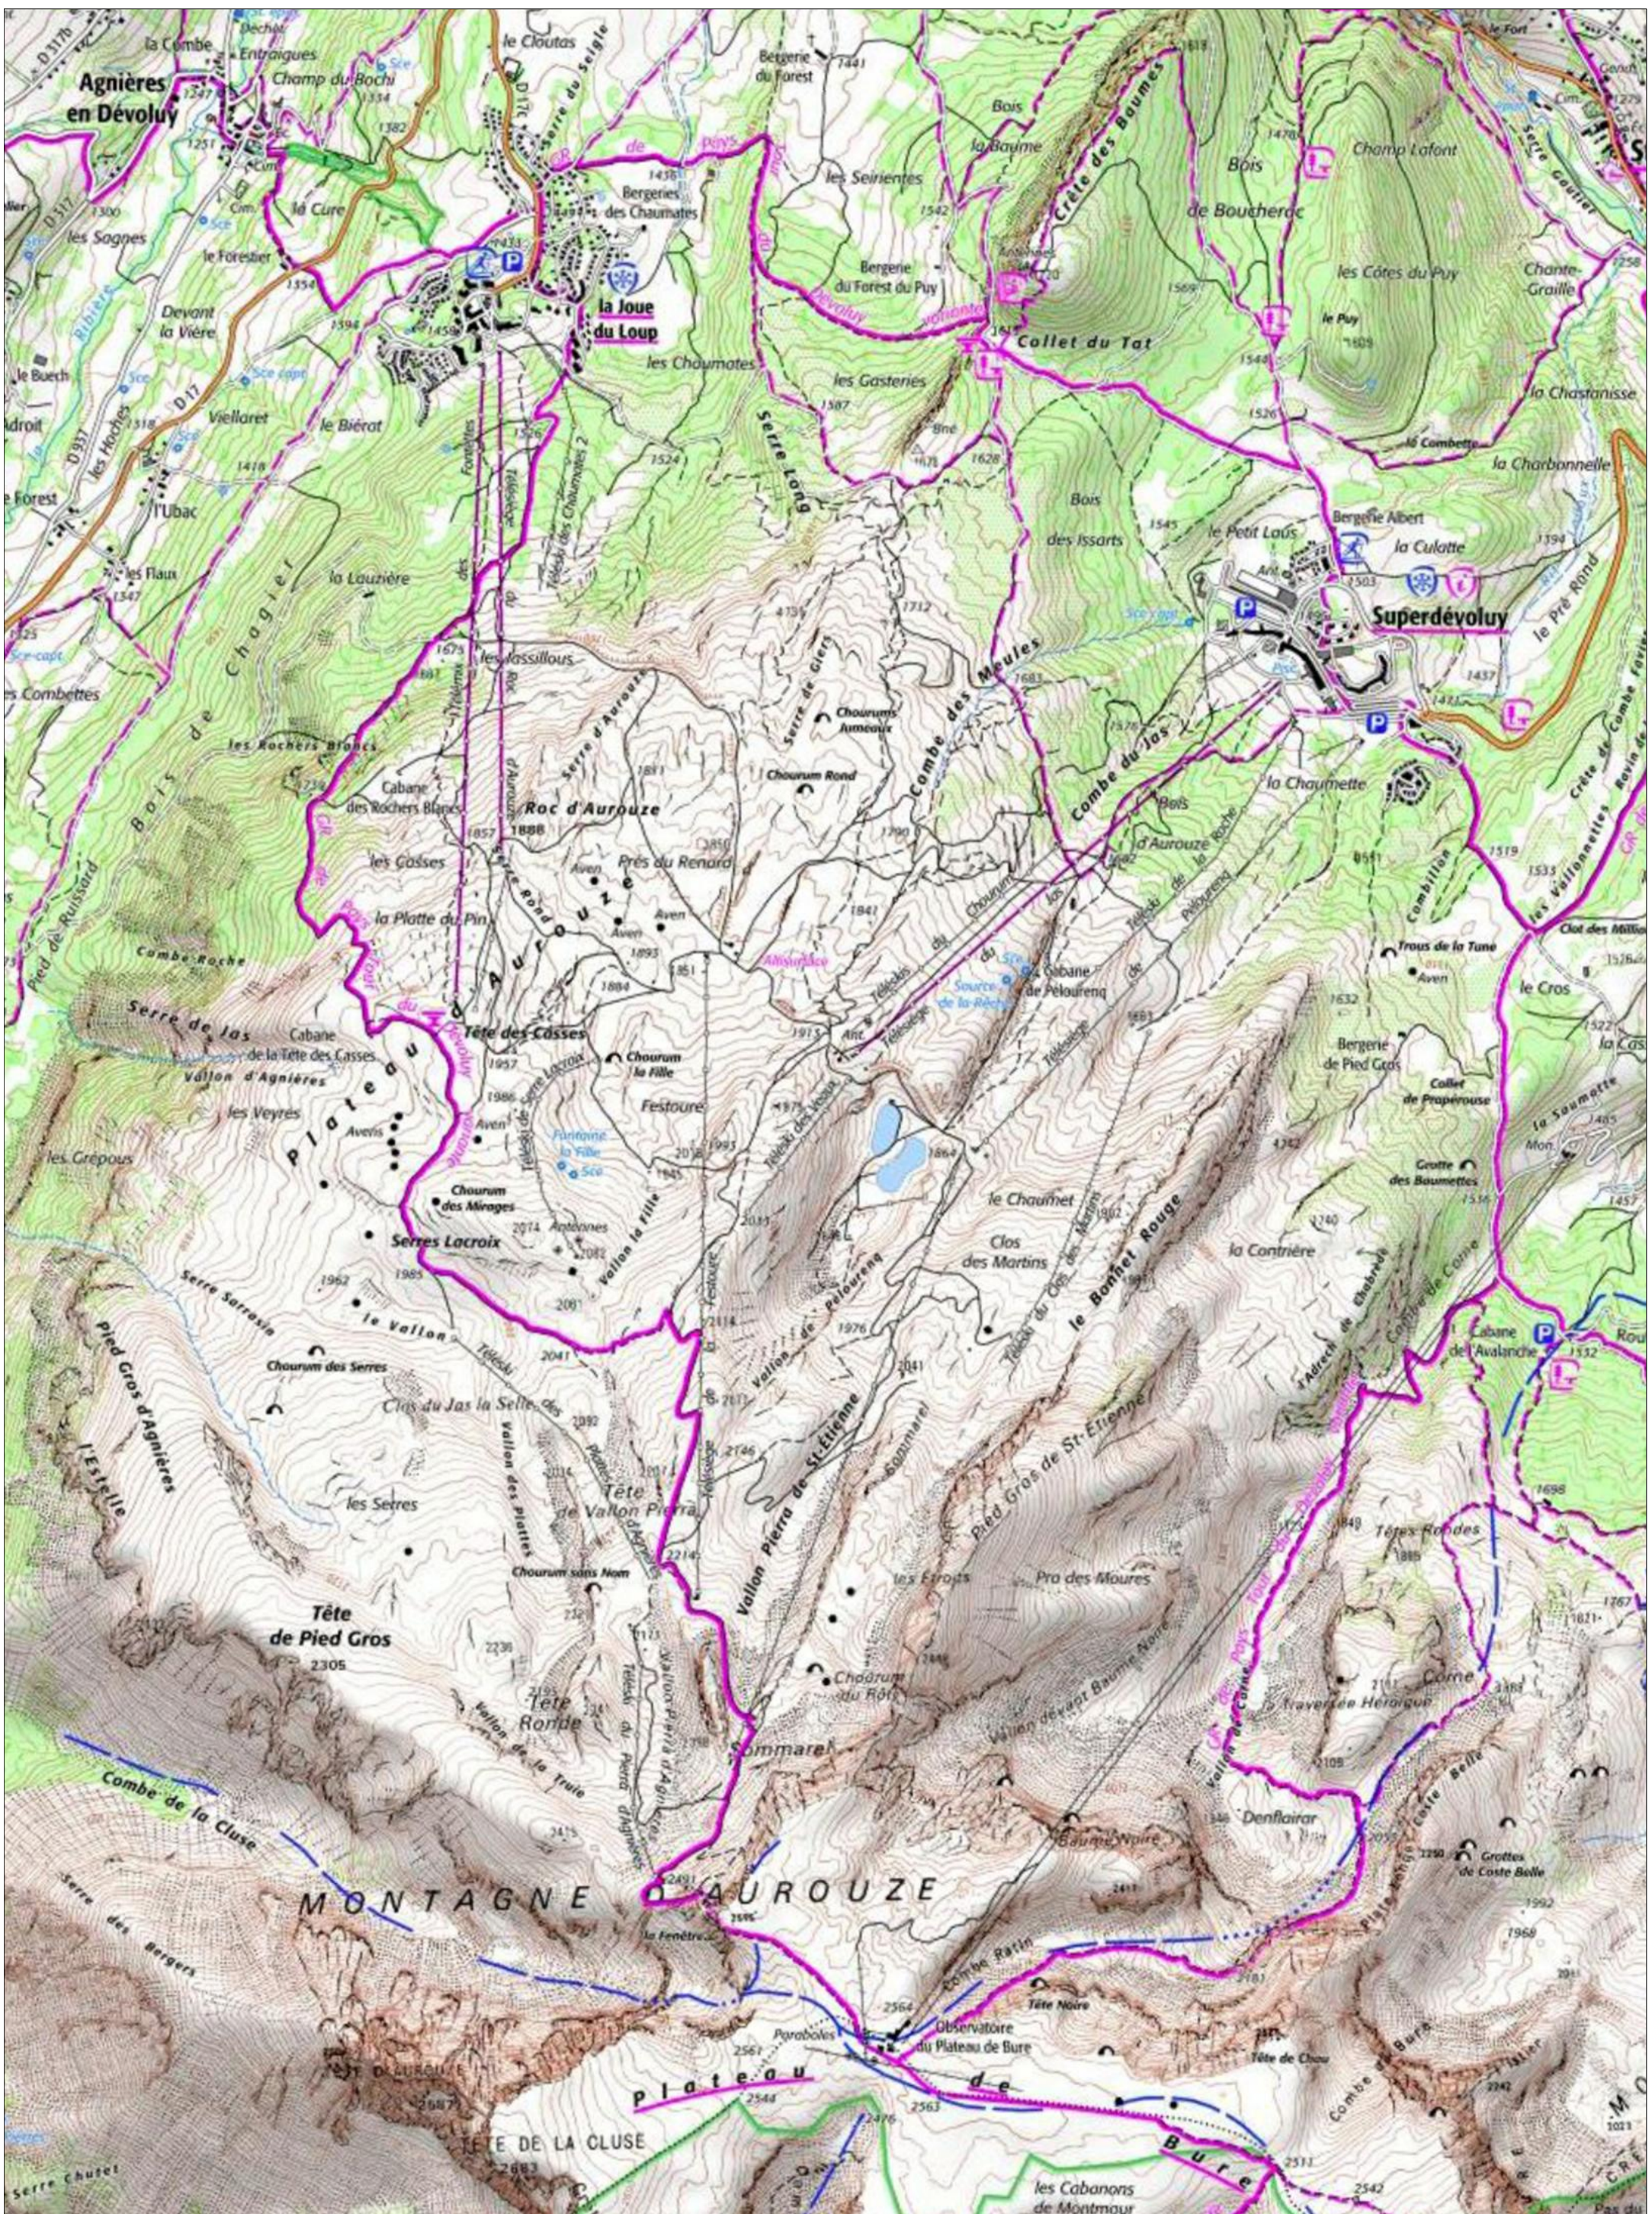
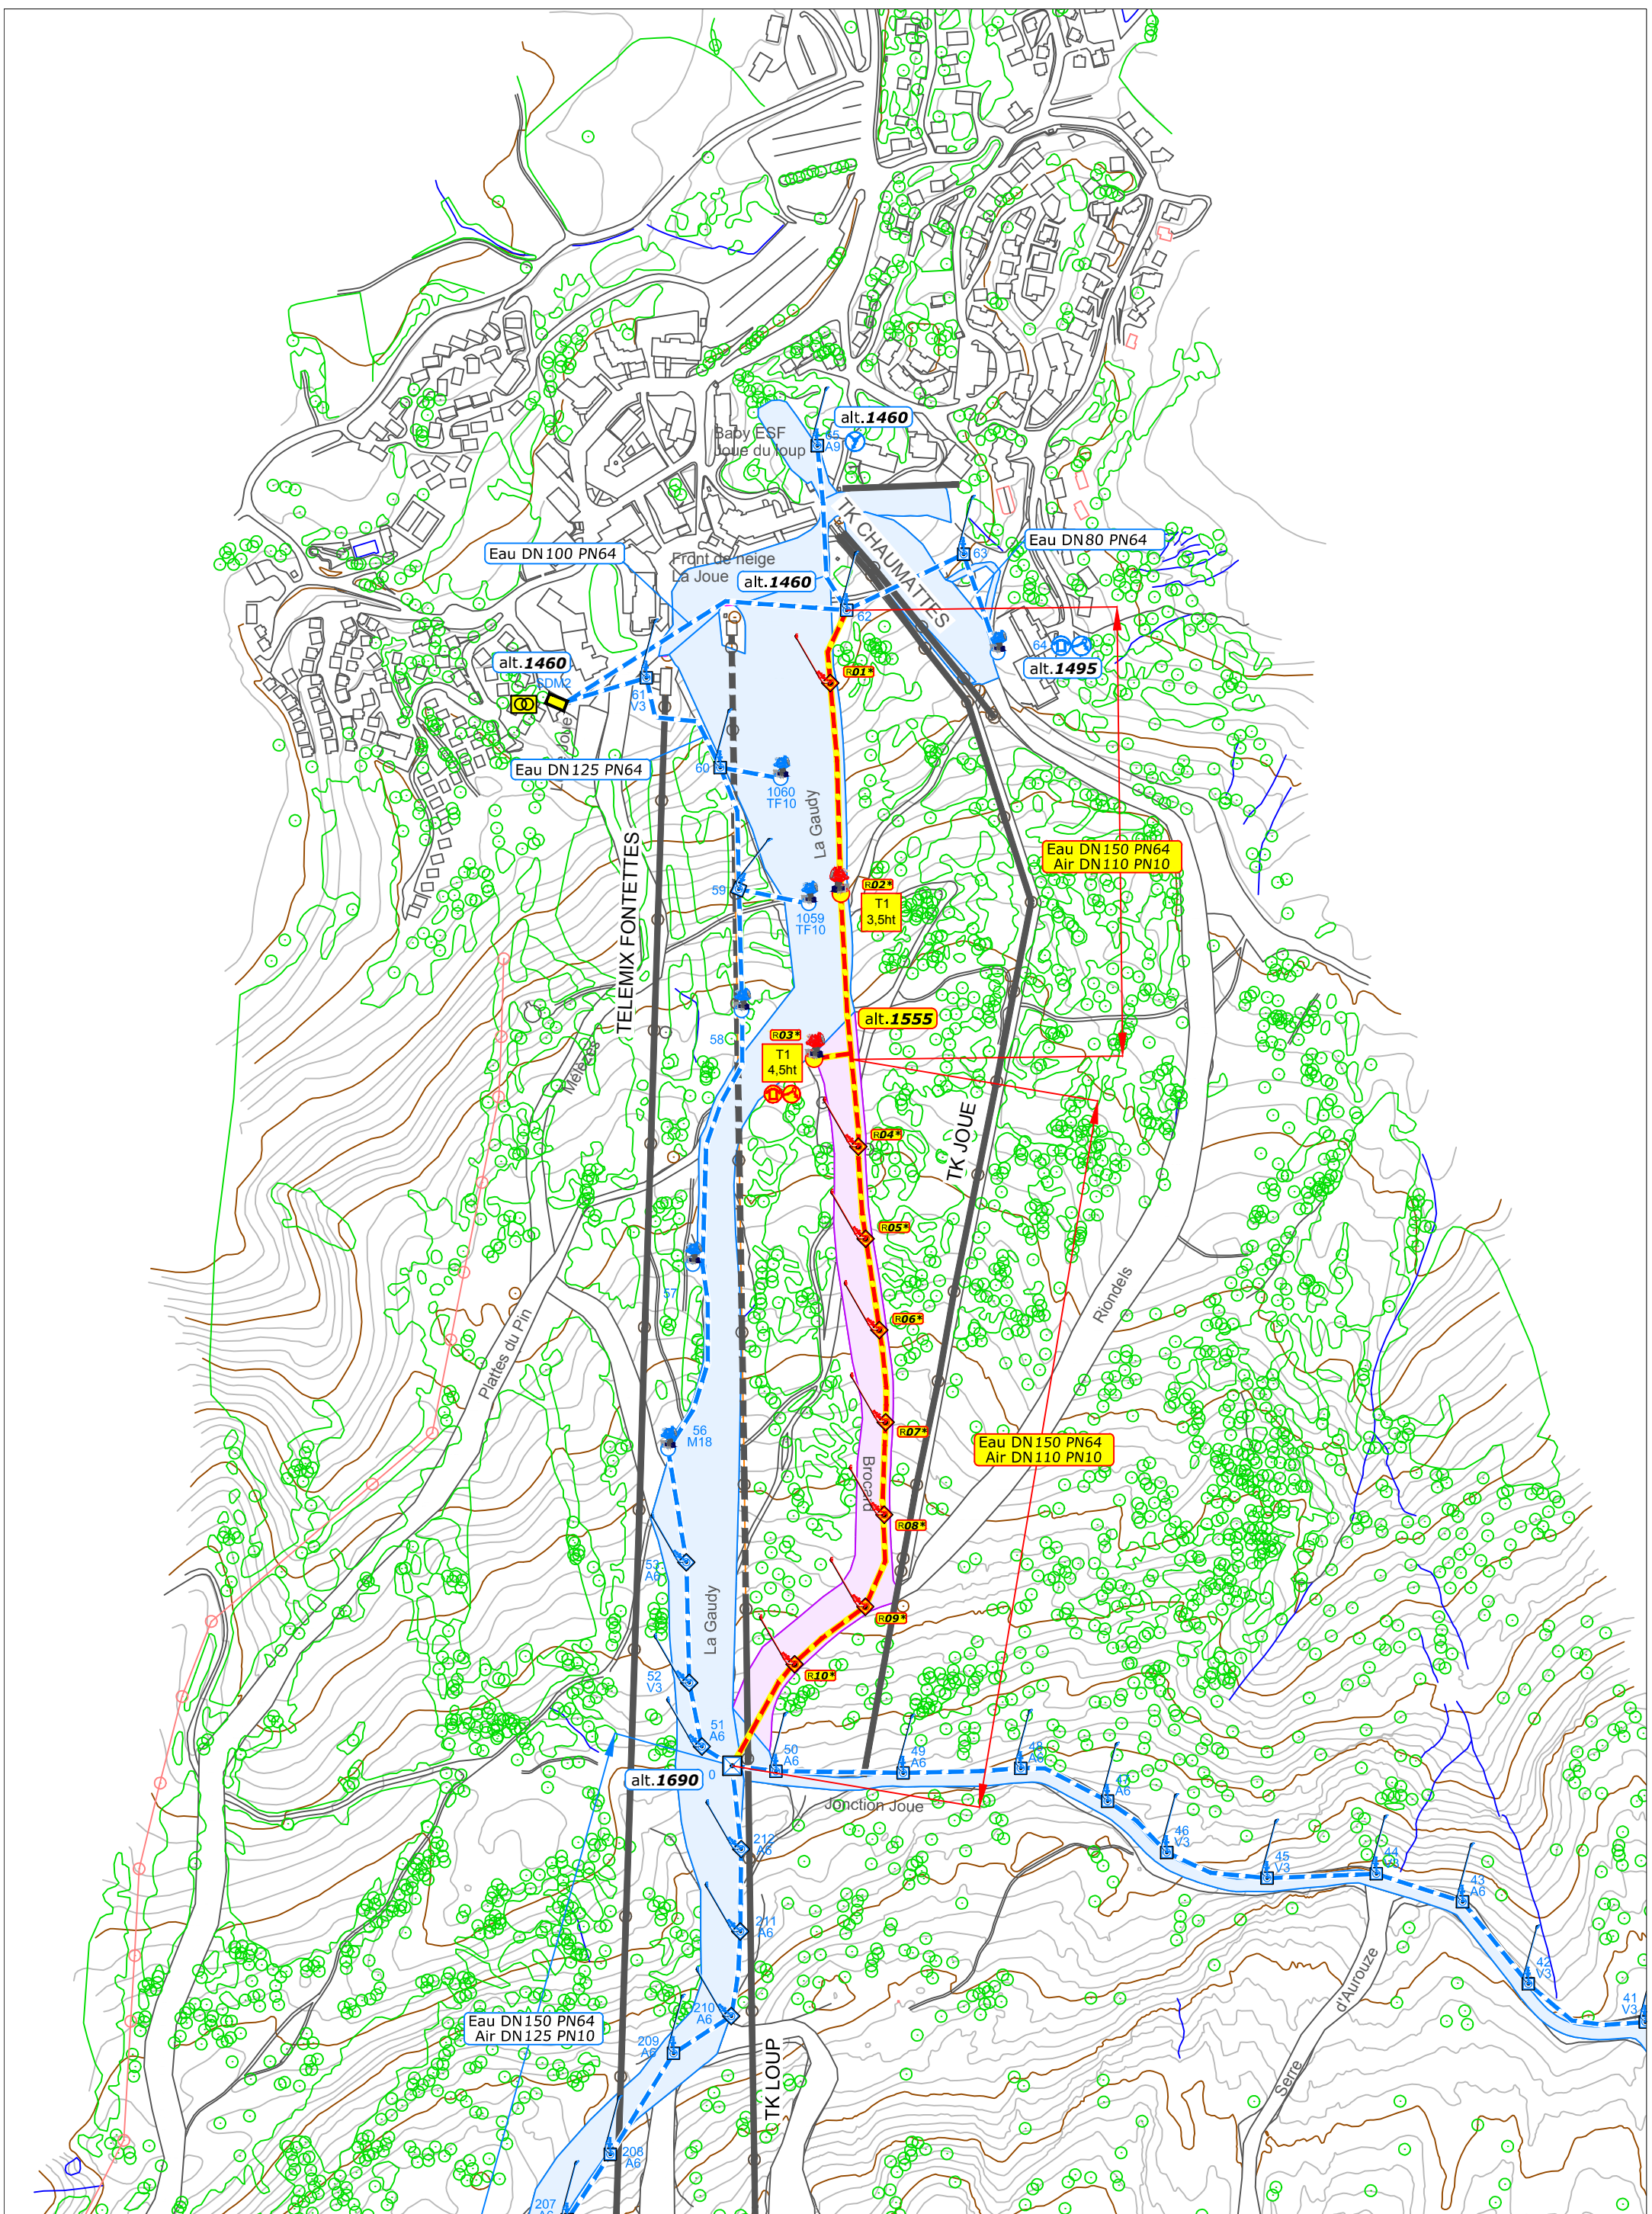



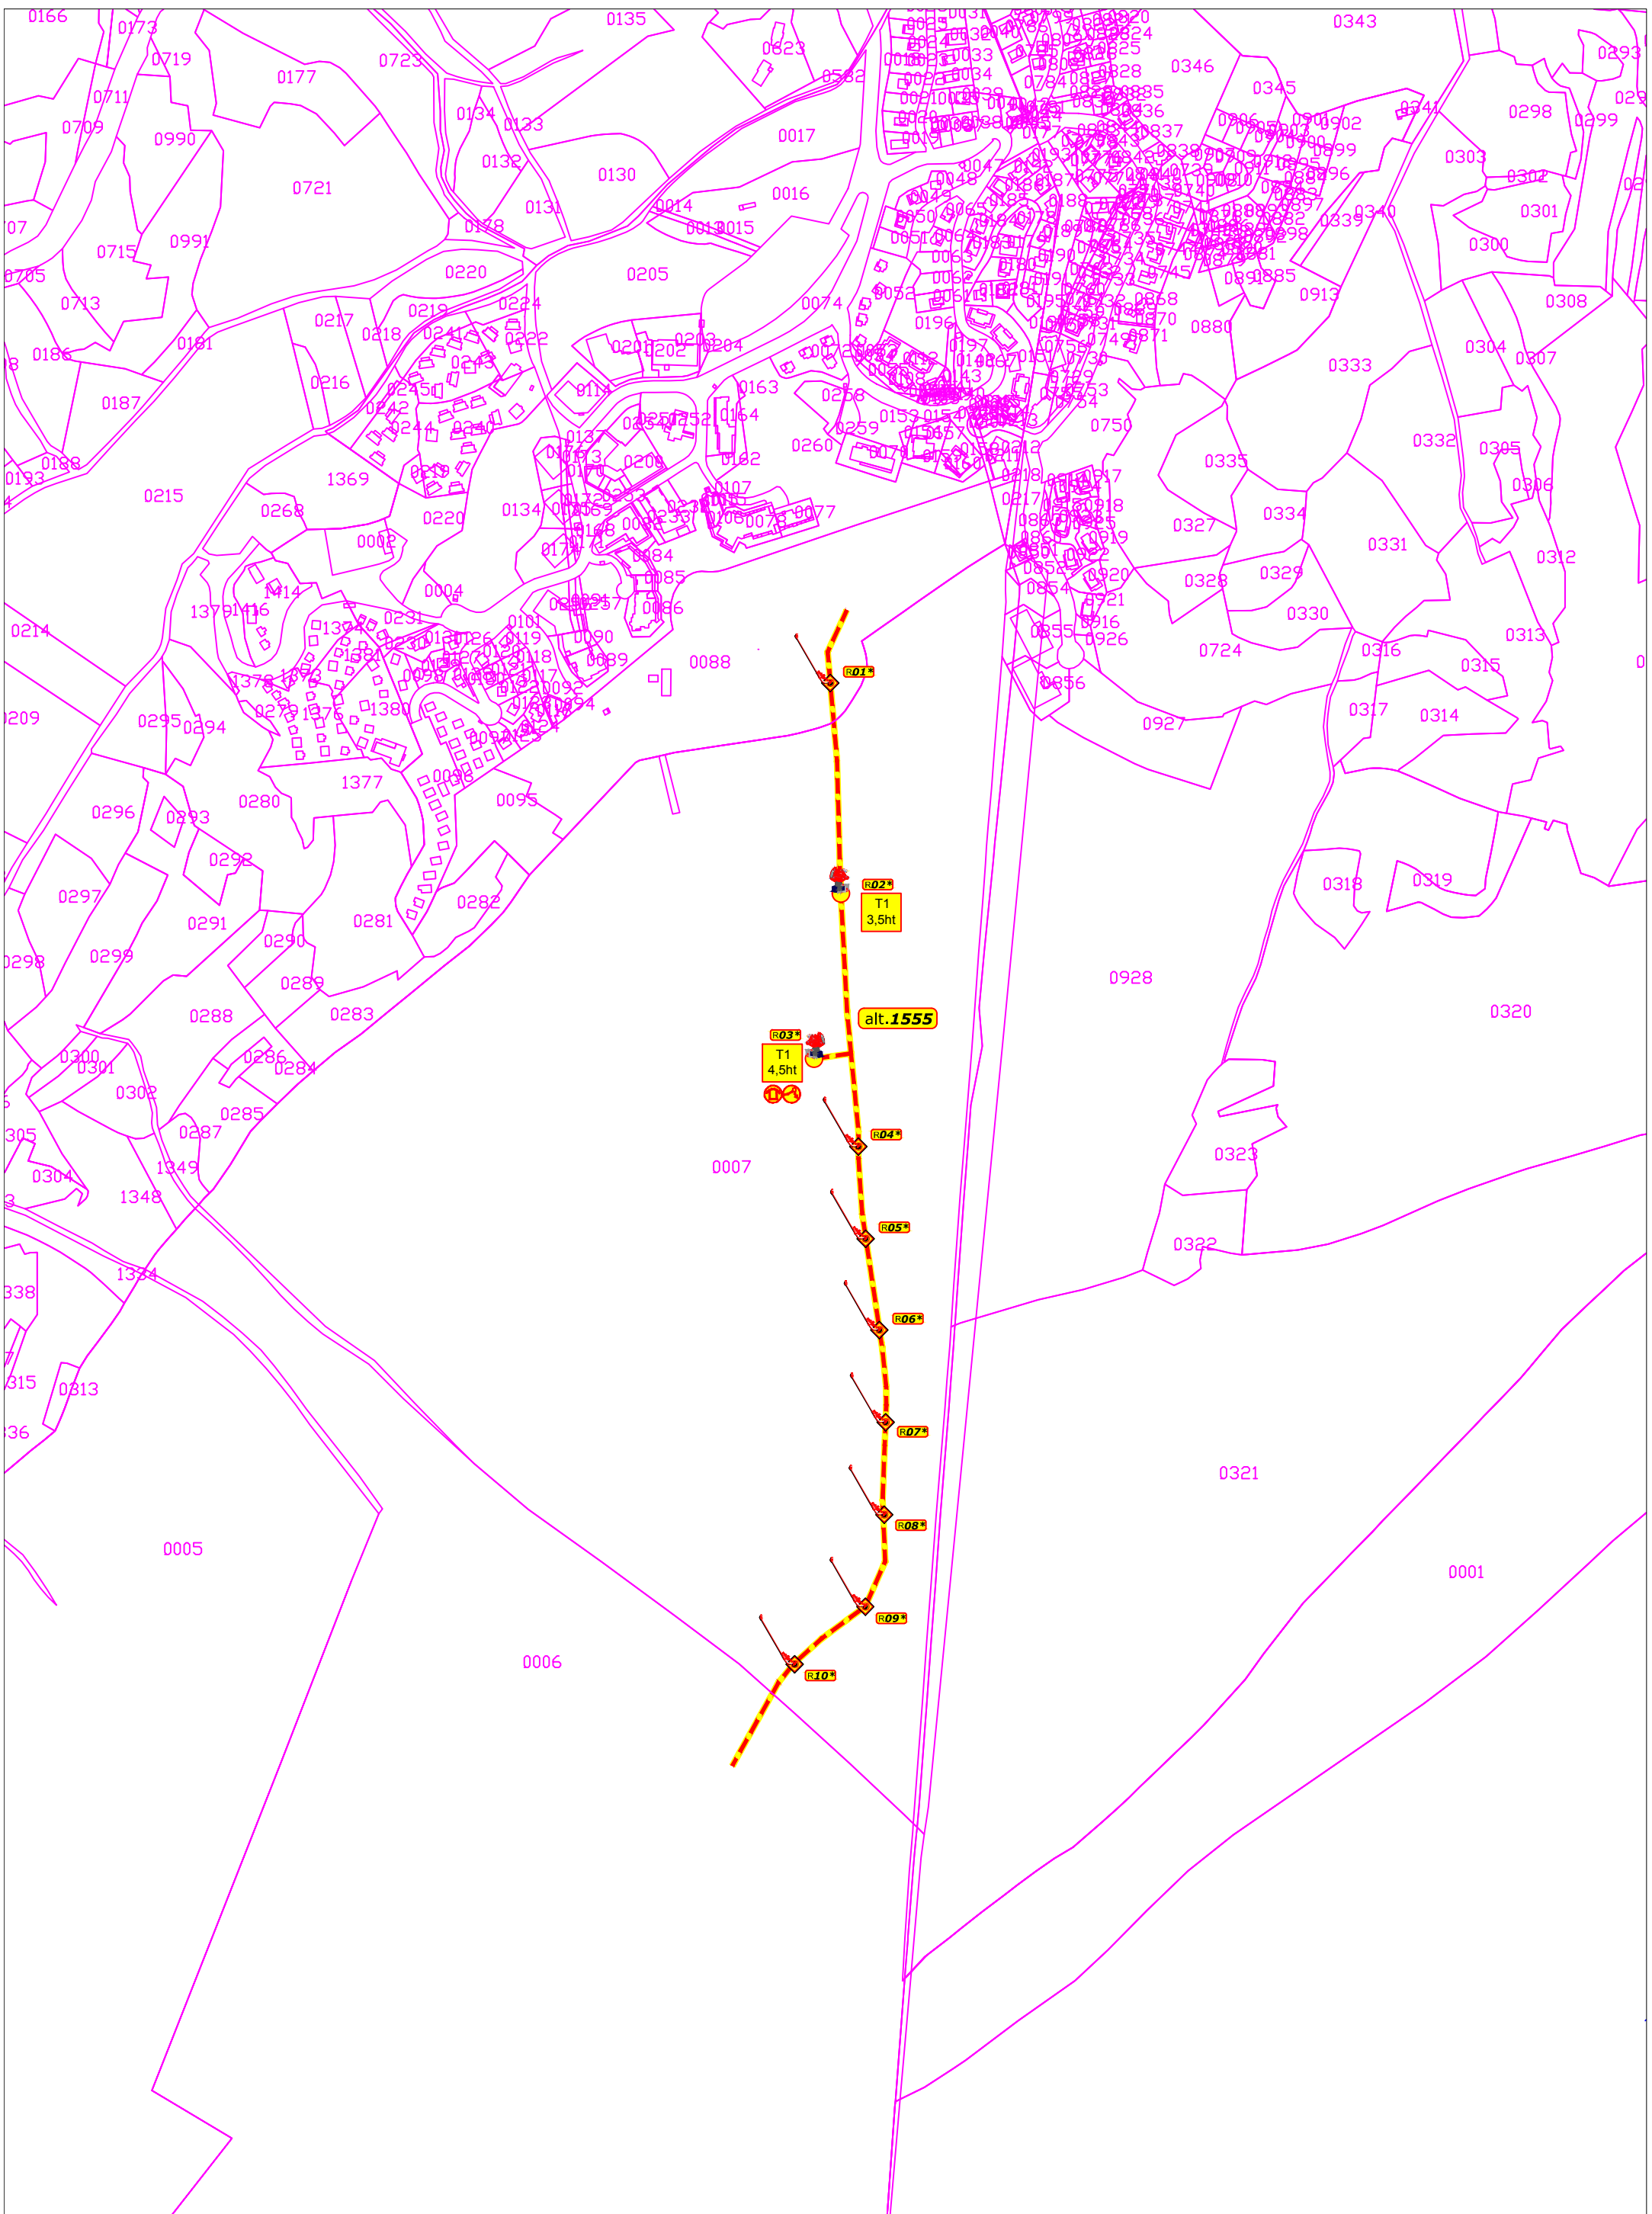
Sommaire du Cahier			
Page	Désignation	Echelle	Indice
1	Cartouche et sommaire	-	-
2	Plan de situation	1:20000	-
3	Plan du réseau neige de culture projet	1:5000	-
4	Plan du projet sur cadastre	1:5000	-
5	Plan des abords du projet	1:5000	-
6	Plan du projet sur site Natura 2000	1:5000	-


Dévoluy			
DÉPARTEMENT DES HAUTES ALPES ⁽⁰⁵⁾ Commune de Le Dévoluy			
CAS PAR CAS	 DÉVOLUY.SKI		
	Confortement de l'enneigement Piste BROCARD		
	Maître D'Ouvrage  Dévoluy Ski Développement Superdévoluy 05250 DEVOLUY Téléphone : 04.92.58.82.82		
Maître D'Œuvre  AD2i Ingénierie 70 rue de la Tramontane - 13090 Aix-en-Provence Tél: 04 42 20 88 89 - mail@ad2i.com - www.ad2i.com			
Indice	Date modification	Modification	Auteur
i			
h			
g			
f			
e			
d			
c			
b			
a			
	07/06/2019	Première Émission	VS
Cahier de plans enneigement piste Brocard			N° d'Affaire 1073
			Phase CPC
			N° du Plan 001
			Indice -
date d'impression	11 juin 2019	Echelle	variable
		Composition du cahier	Formats A3







	DEVOLUY - Piste BROCARD		N° affaire	Phase	N° plan	Indice	Page	Date	Echelle
	Plan du réseau neige de culture projet		1073	CPC	001	-	03/05	07/06/19	1:5000



	DEVOLUY - Piste BROCARD	N° affaire	Phase	N° plan	Indice	Page	Date	Echelle
	Plan du projet sur cadastre	1073	CPC	001	-	04/05	07/06/19	1:5000

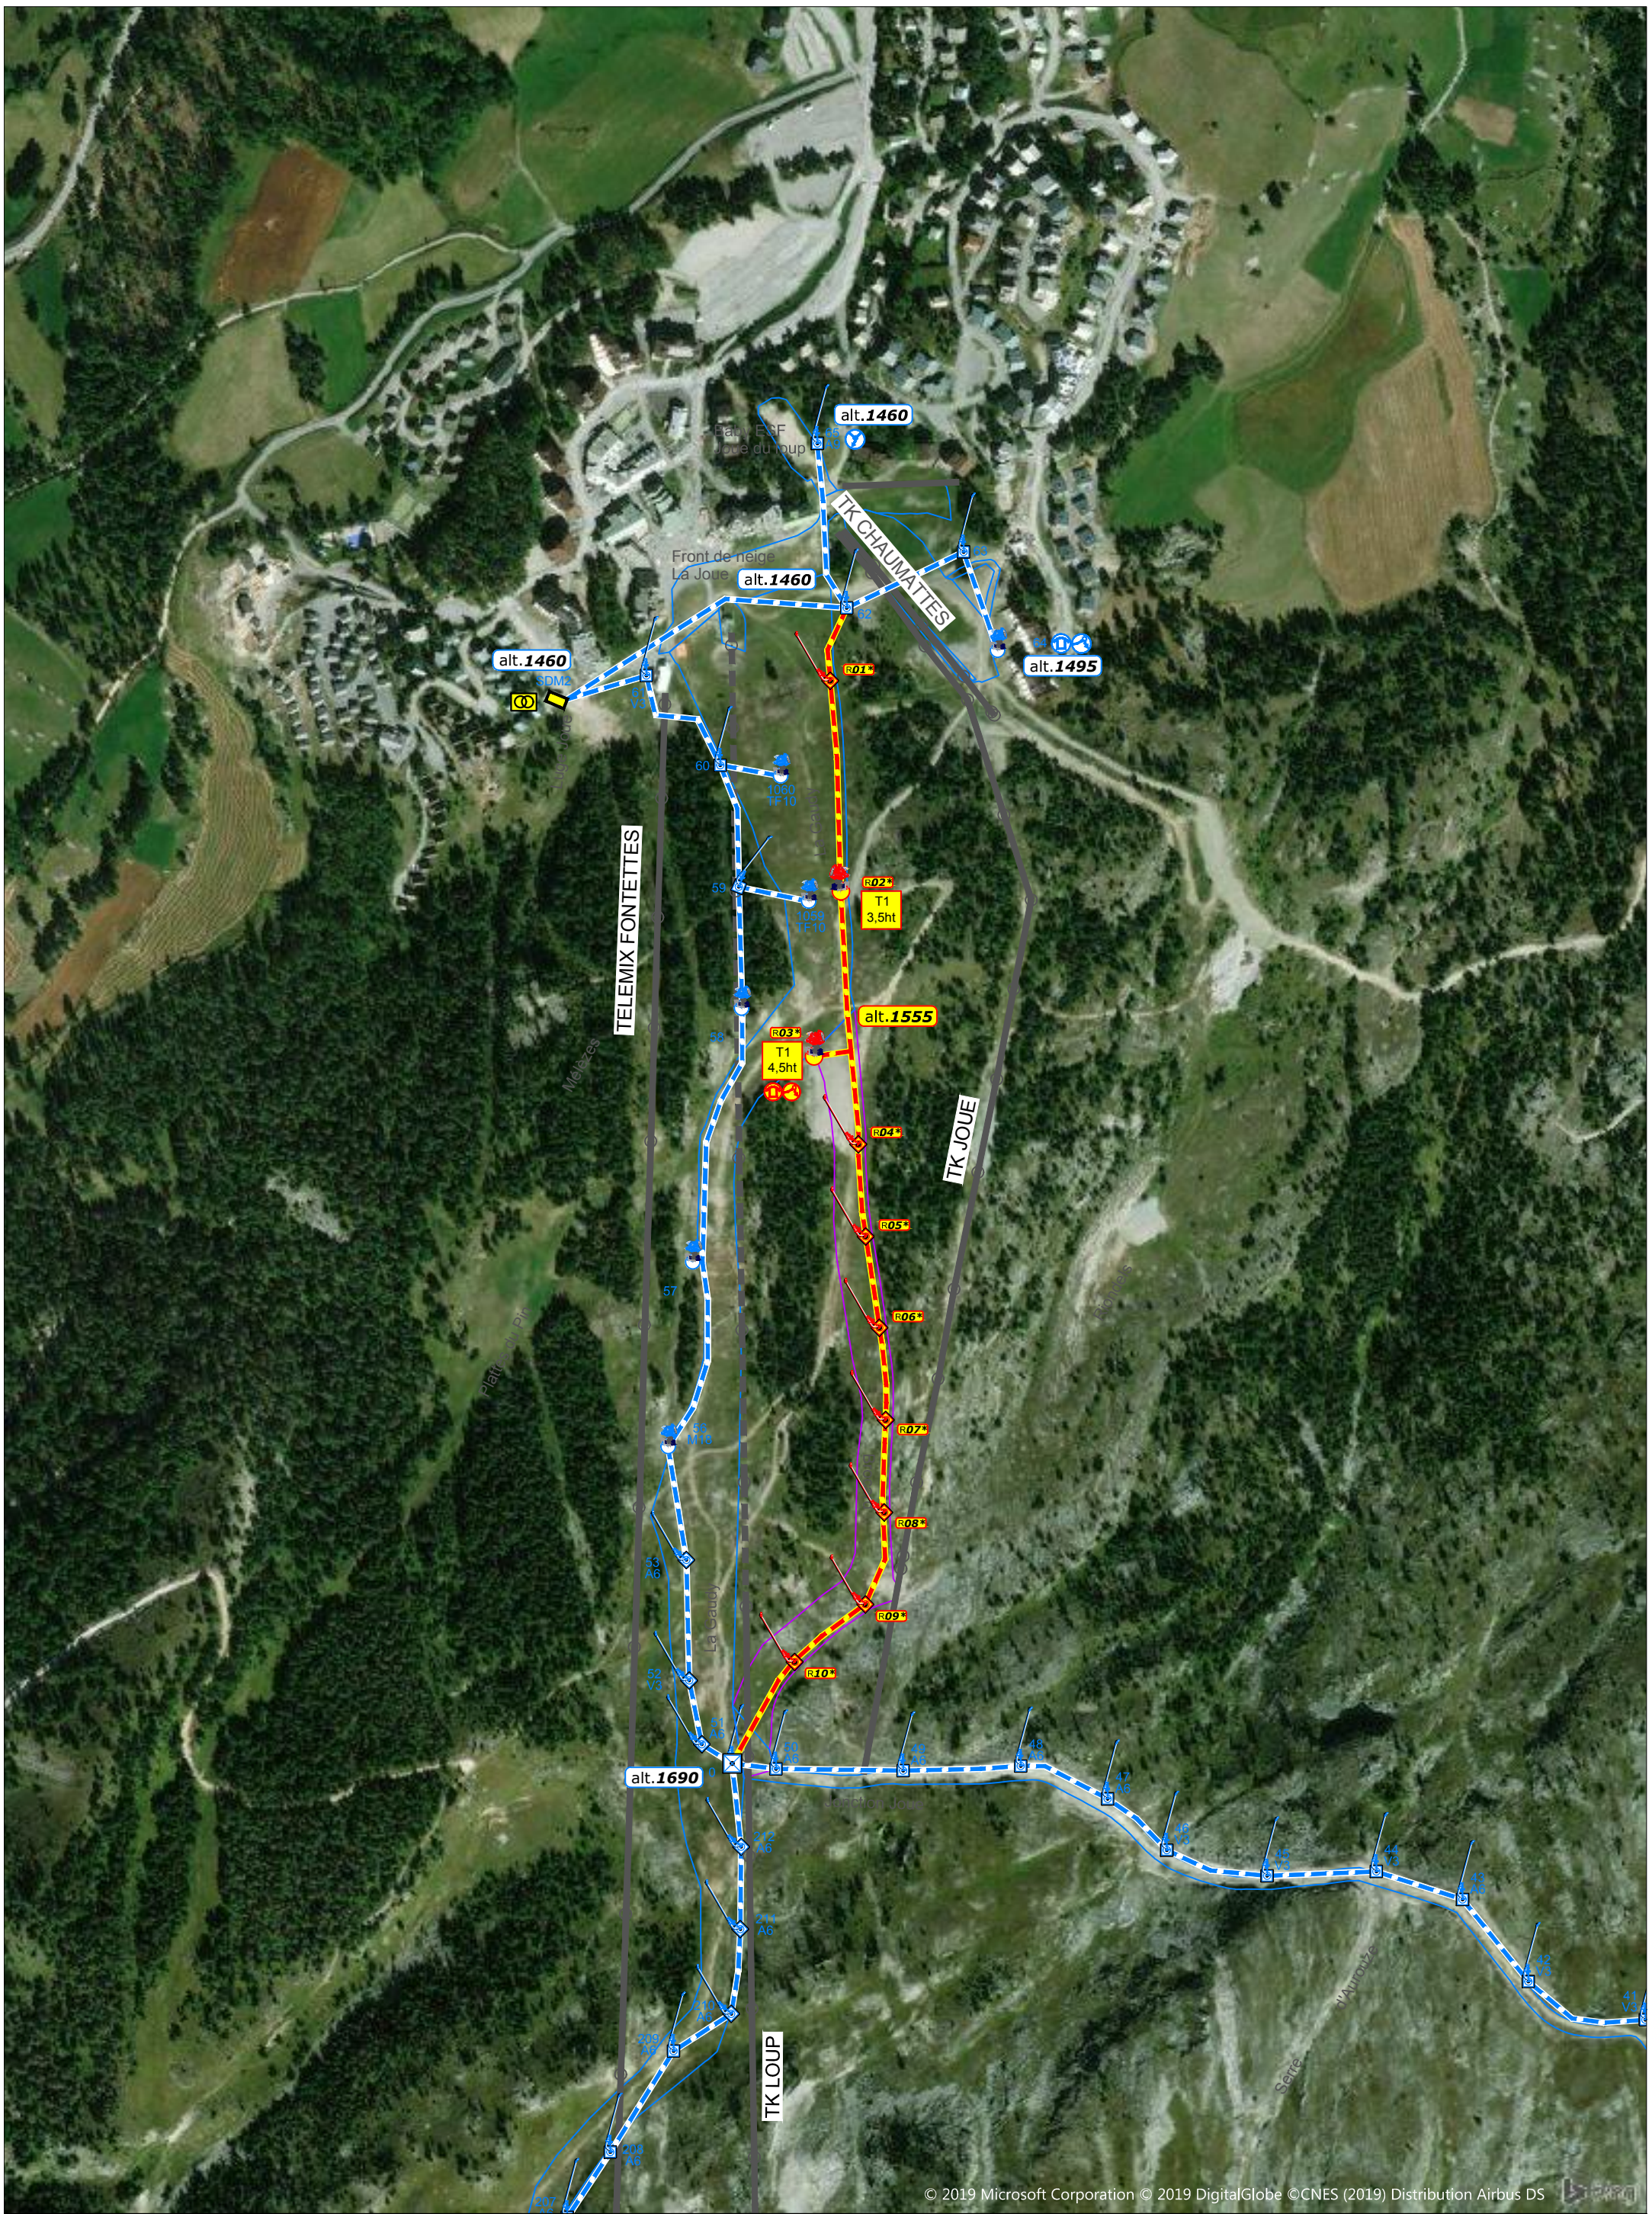

© 2019 Microsoft Corporation © 2019 DigitalGlobe ©CNES (2019) Distribution Airbus DS

	DEVOLUY - Piste BROCARD	N° affaire	Phase	N° plan	Indice	Page	Date	Echelle
	Plan du projet sur cadastre	1073	CPC	001	-	05/05	07/06/19	1:5000