

Aménagement d'un
Créneau de dépassement
à 3 voies affectées


DOSSIER DE CONSULTATION DES ENTREPRISES

10 - Plan général des travaux_éch : 1/500

DATE	MODIFICATION	Dossier suivi par le Technicien	Vérfié par le Chef du service	Vu par le Directeur	INDICE
Jun 2019	1 ^{ère} émission	S.MICHAUD	G.DELABELLE	JL.BERTHINIER	

Légende :

- Fossé
- - - Mur béton armé + longrine, dalle de frottement et GBA
- Mur béton armé + longrine, dalle de frottement
- Caniveau CC2 + buse Ø400
- ▤ Voie ferrée

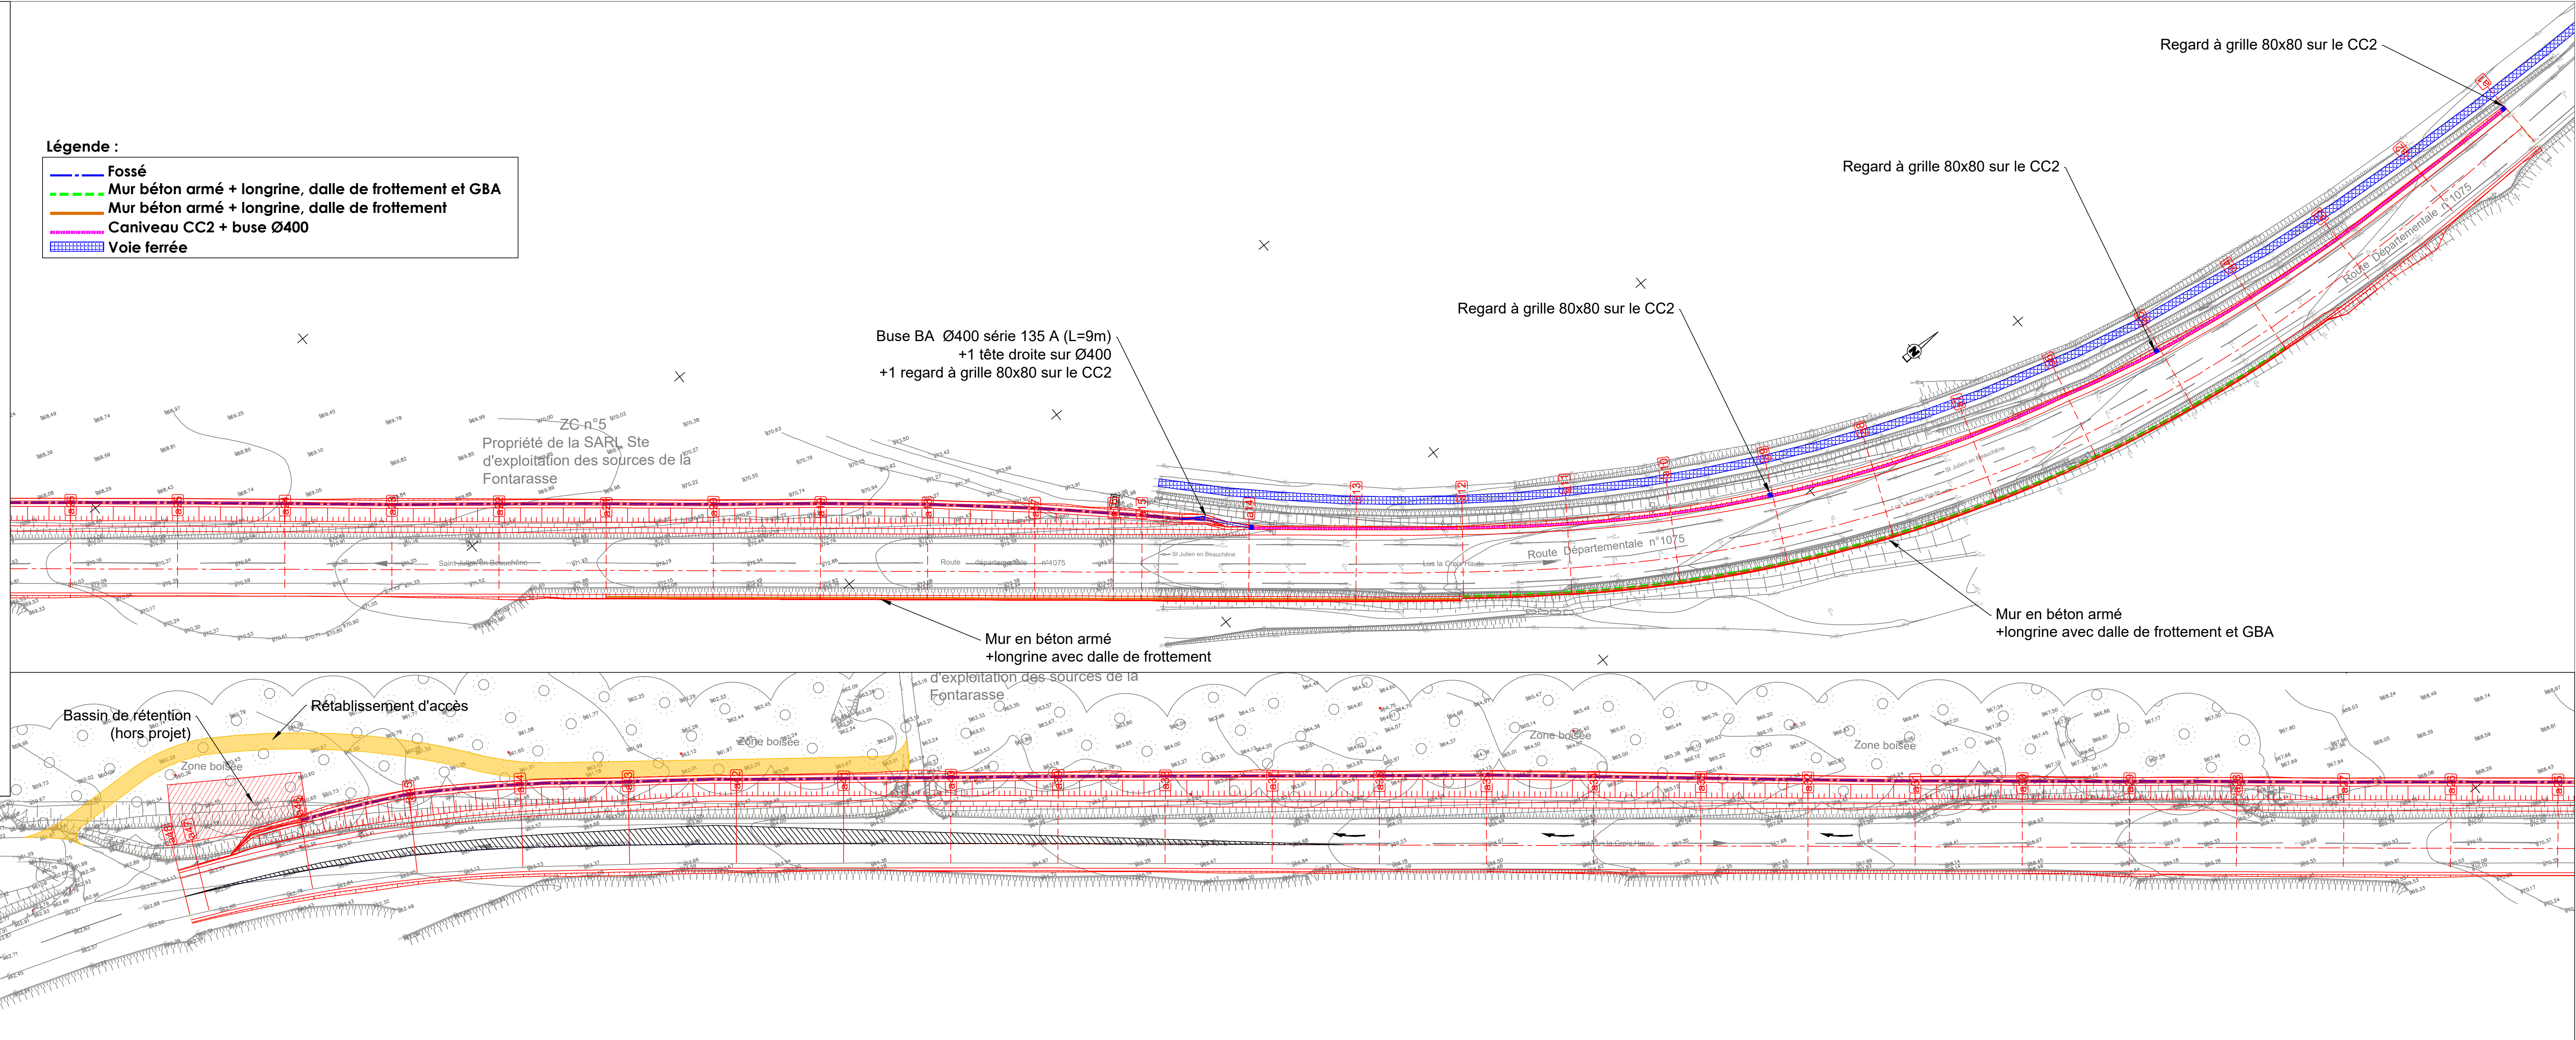

n°6
la SARL Ste
d'exploitation des sources de
asse