



Sommaire du Cahier			
Page	Désignation	Echelle	Indice
1	Cartouche et sommaire	-	-
2	Plan de situation	1:20000	-
3	Plan du réseau neige de culture projet	1:5000	-
4	Plan du projet sur cadastre	1:5000	-
5	Plan des abords du projet	1:5000	-
6	Plan du projet sur site Natura 2000	1:5000	-

DÉVOLUY			
DÉPARTEMENT DES HAUTES ALPES ⁽⁰⁵⁾ Commune de Le Dévoluy			
CAS PAR CAS	 DÉVOLUY.SKI		
	<h2>Confortement de l'enneigement Piste Epervier</h2>		
	<p>Maître D'Ouvrage</p> <div style="display: flex; align-items: center;">  <div> <p>Dévoluy Ski Développement Superdévoluy 05250 DEVOLUY Téléphone : 04.92.58.82.82</p> </div> </div>		
<p>Maître D'Œuvre</p> <div style="display: flex; align-items: center;">  <div> <p>AD2i Ingénierie 70 rue de la Tramontane - 13090 Aix-en-Provence Tél: 04 42 20 88 89 - mail@ad2i.com - www.ad2i.com</p> </div> </div>			
Indice	Date modification	Modification	Auteur
i			
h			
g			
f			
e			
d			
c			
b			
a			
	04/07/2019	Première Émission	VS
Cahier de plans enneigement piste Epervier			N° d'Affaire
			1073
			Phase
			CPC
			N° du Plan
			001
			Indice
			-
date d'impression	4 juillet 2019	Echelle	variable
		Composition du cahier	Formats A3

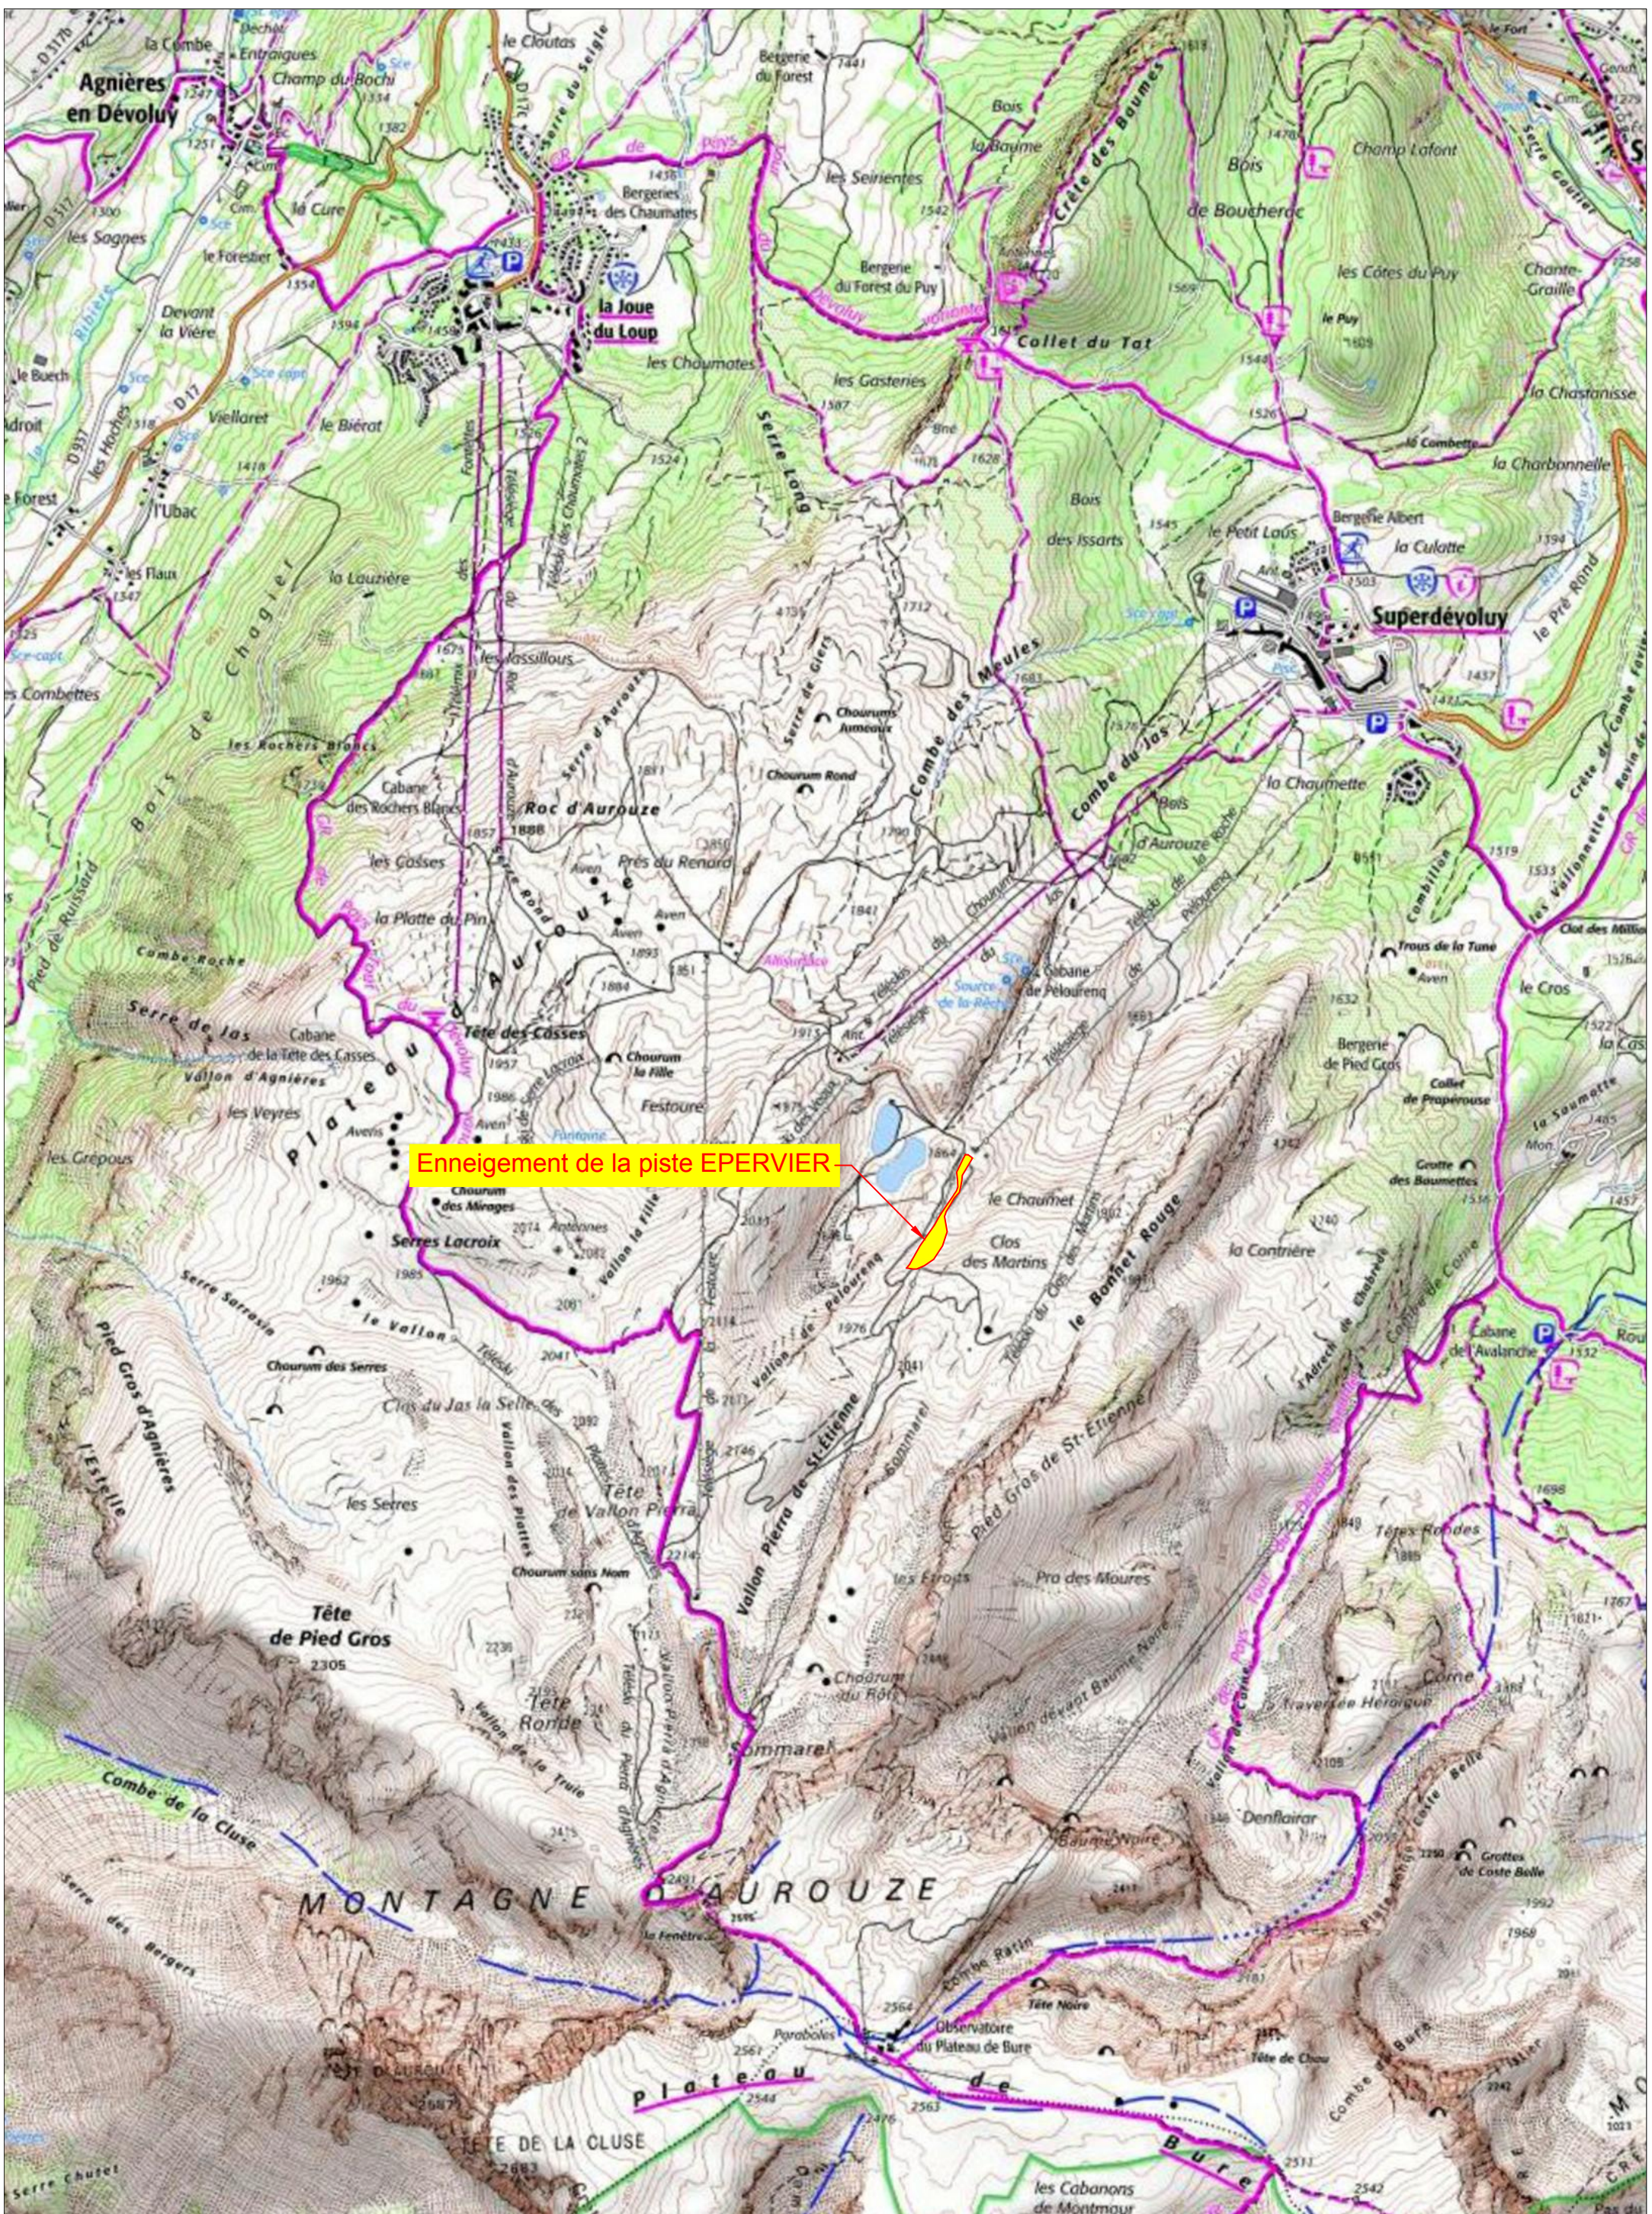

Enneigement de la piste EPERVIER

	DEVOLUY - Piste EPERVIER	N° affaire	Phase	N° plan	Indice	Page	Date	Echelle
	Plan de situation	1073	CPC	001	-	02/06	04/07/19	1:20000

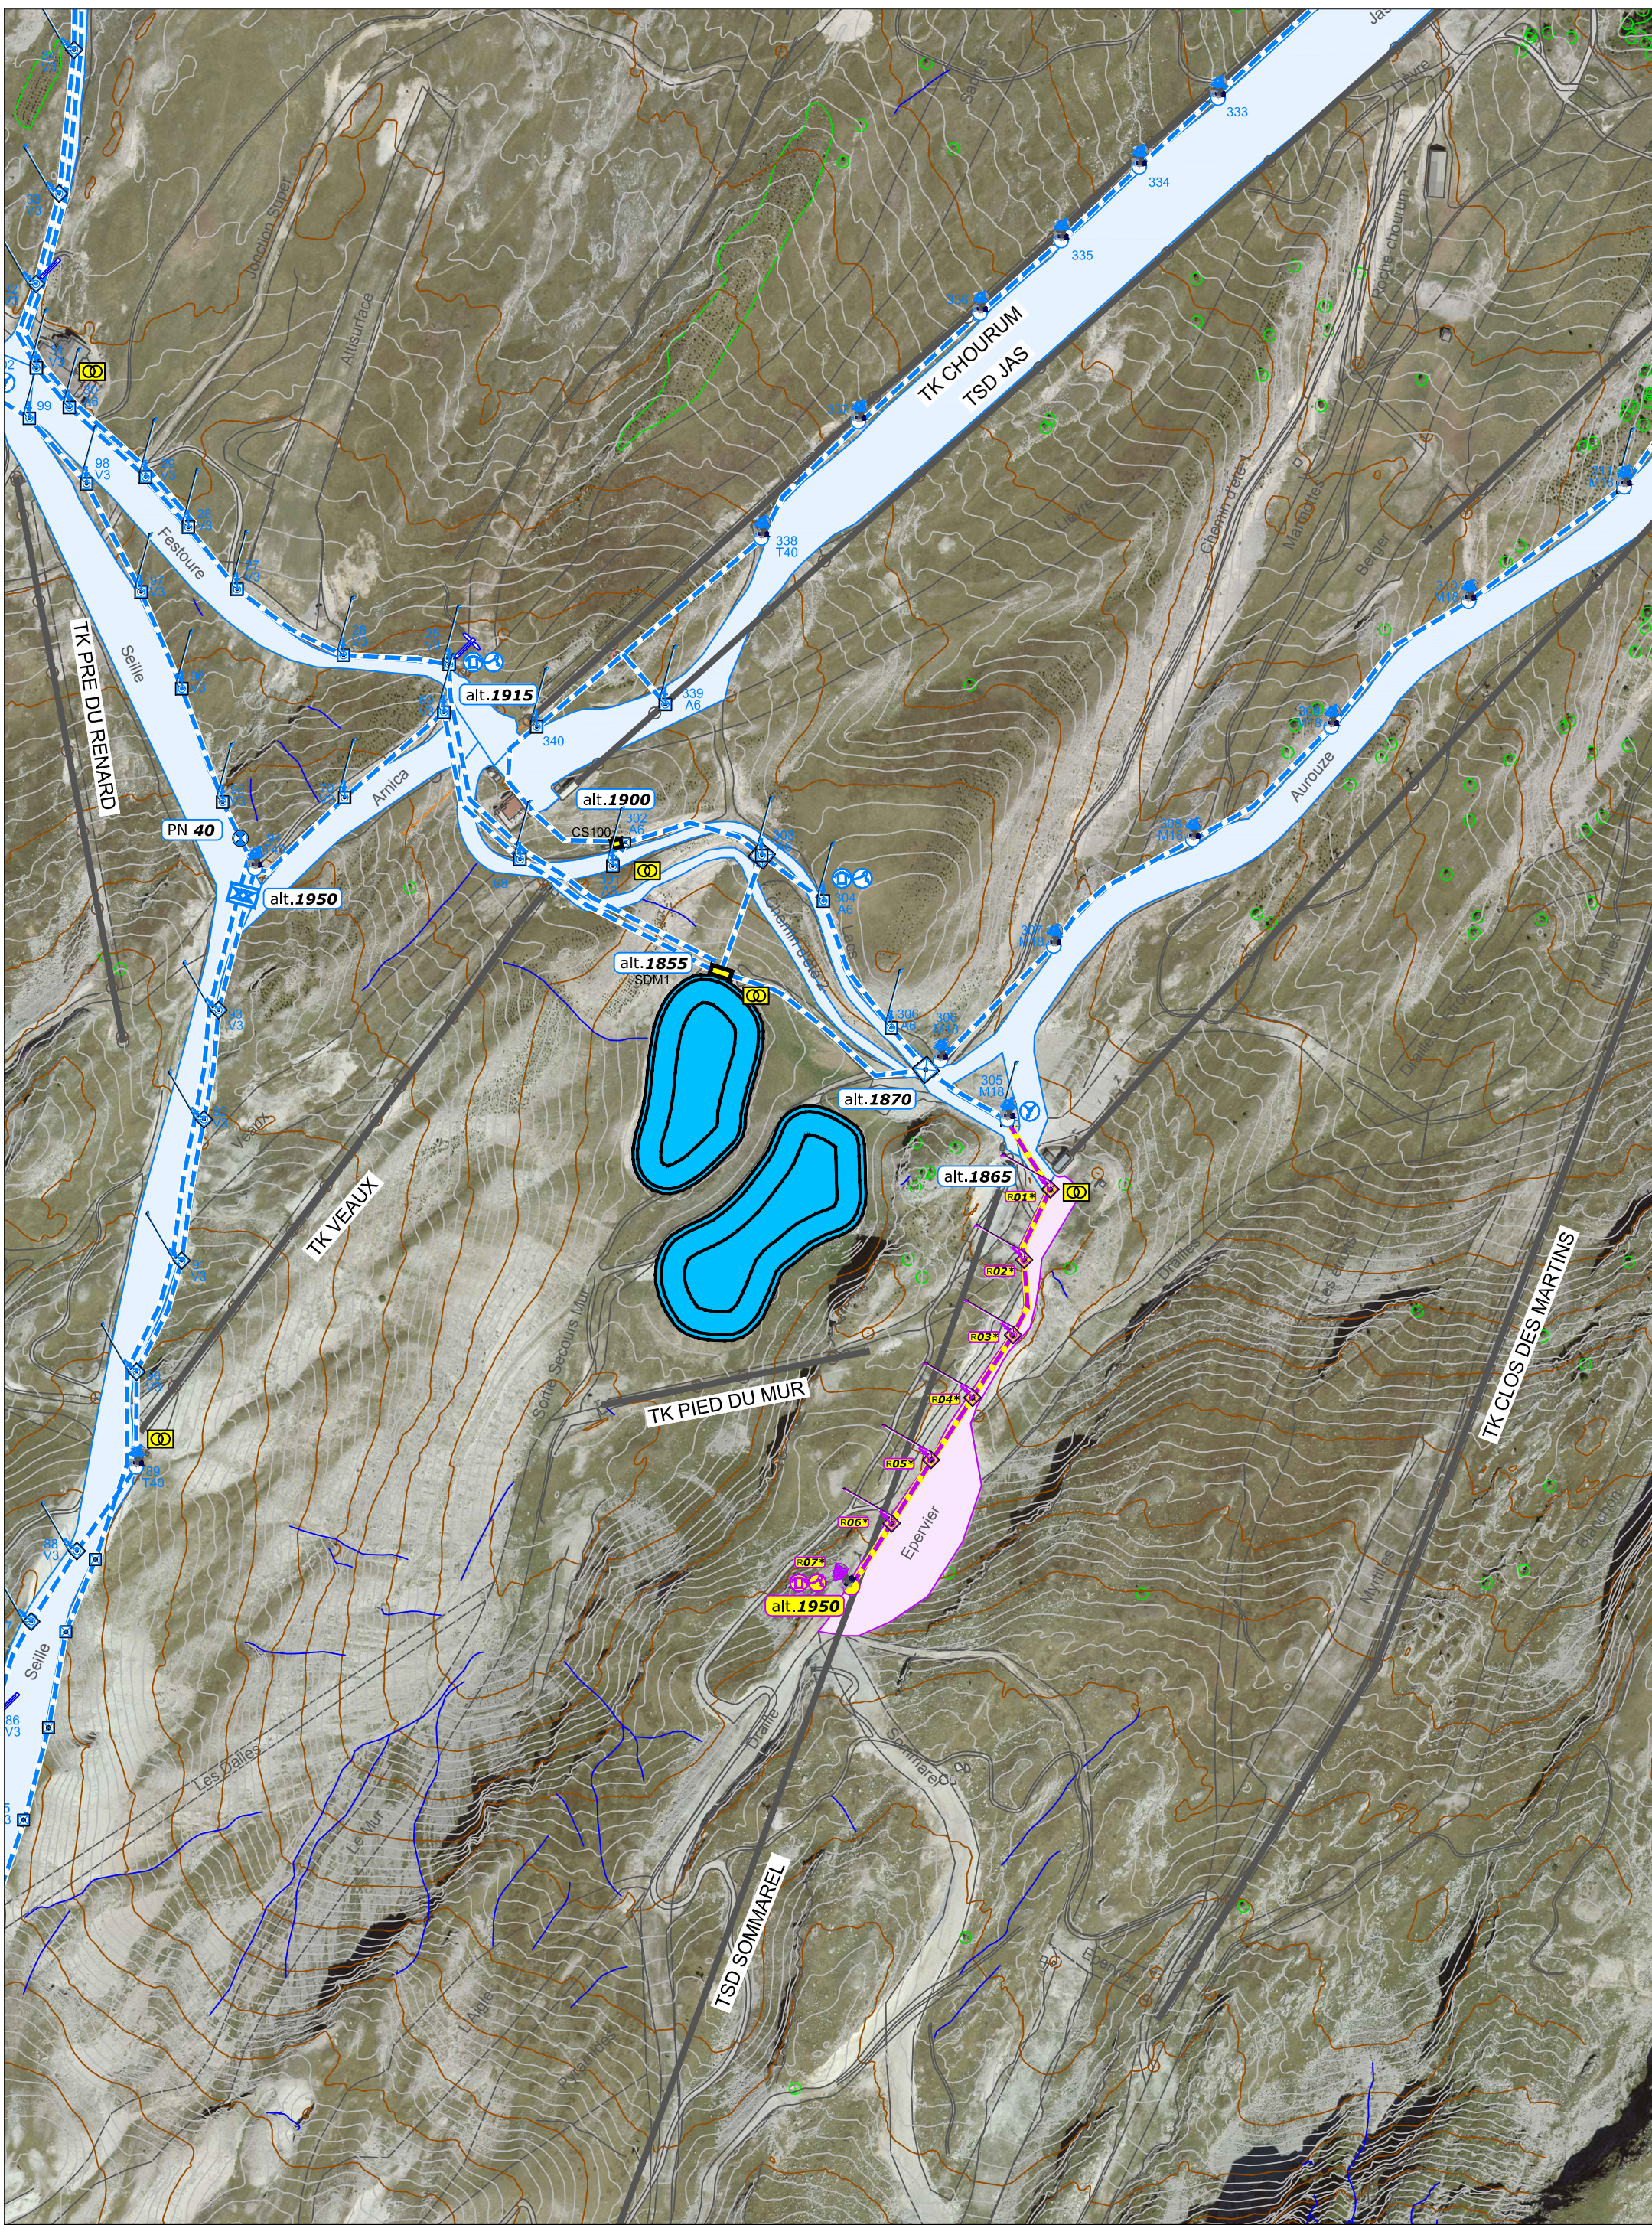

	DEVOLUY - Piste EPERVIER	N° affaire	Phase	N° plan	Indice	Page	Date	Echelle
	Plan du réseau neige de culture projet	1073	CPC	001	-	03/06	04/07/19	1:5000


1323

1370

0006


0007


0881

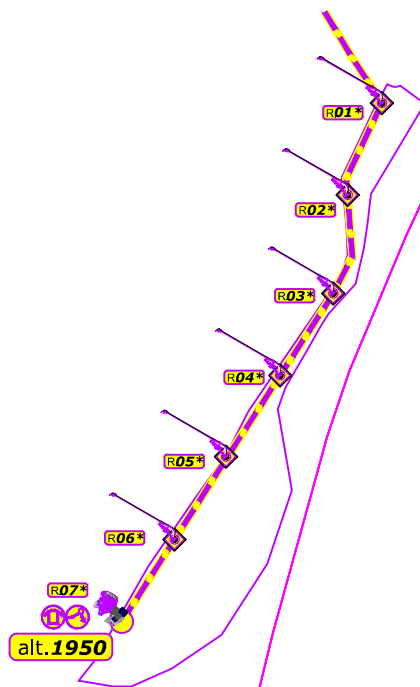


0880



	DEVOLUY - Piste EPERVIER	N° affaire	Phase	N° plan	Indice	Page	Date	Echelle
	Plan des abords du projet	1073	CPC	001	-	05/06	04/07/19	1:5000

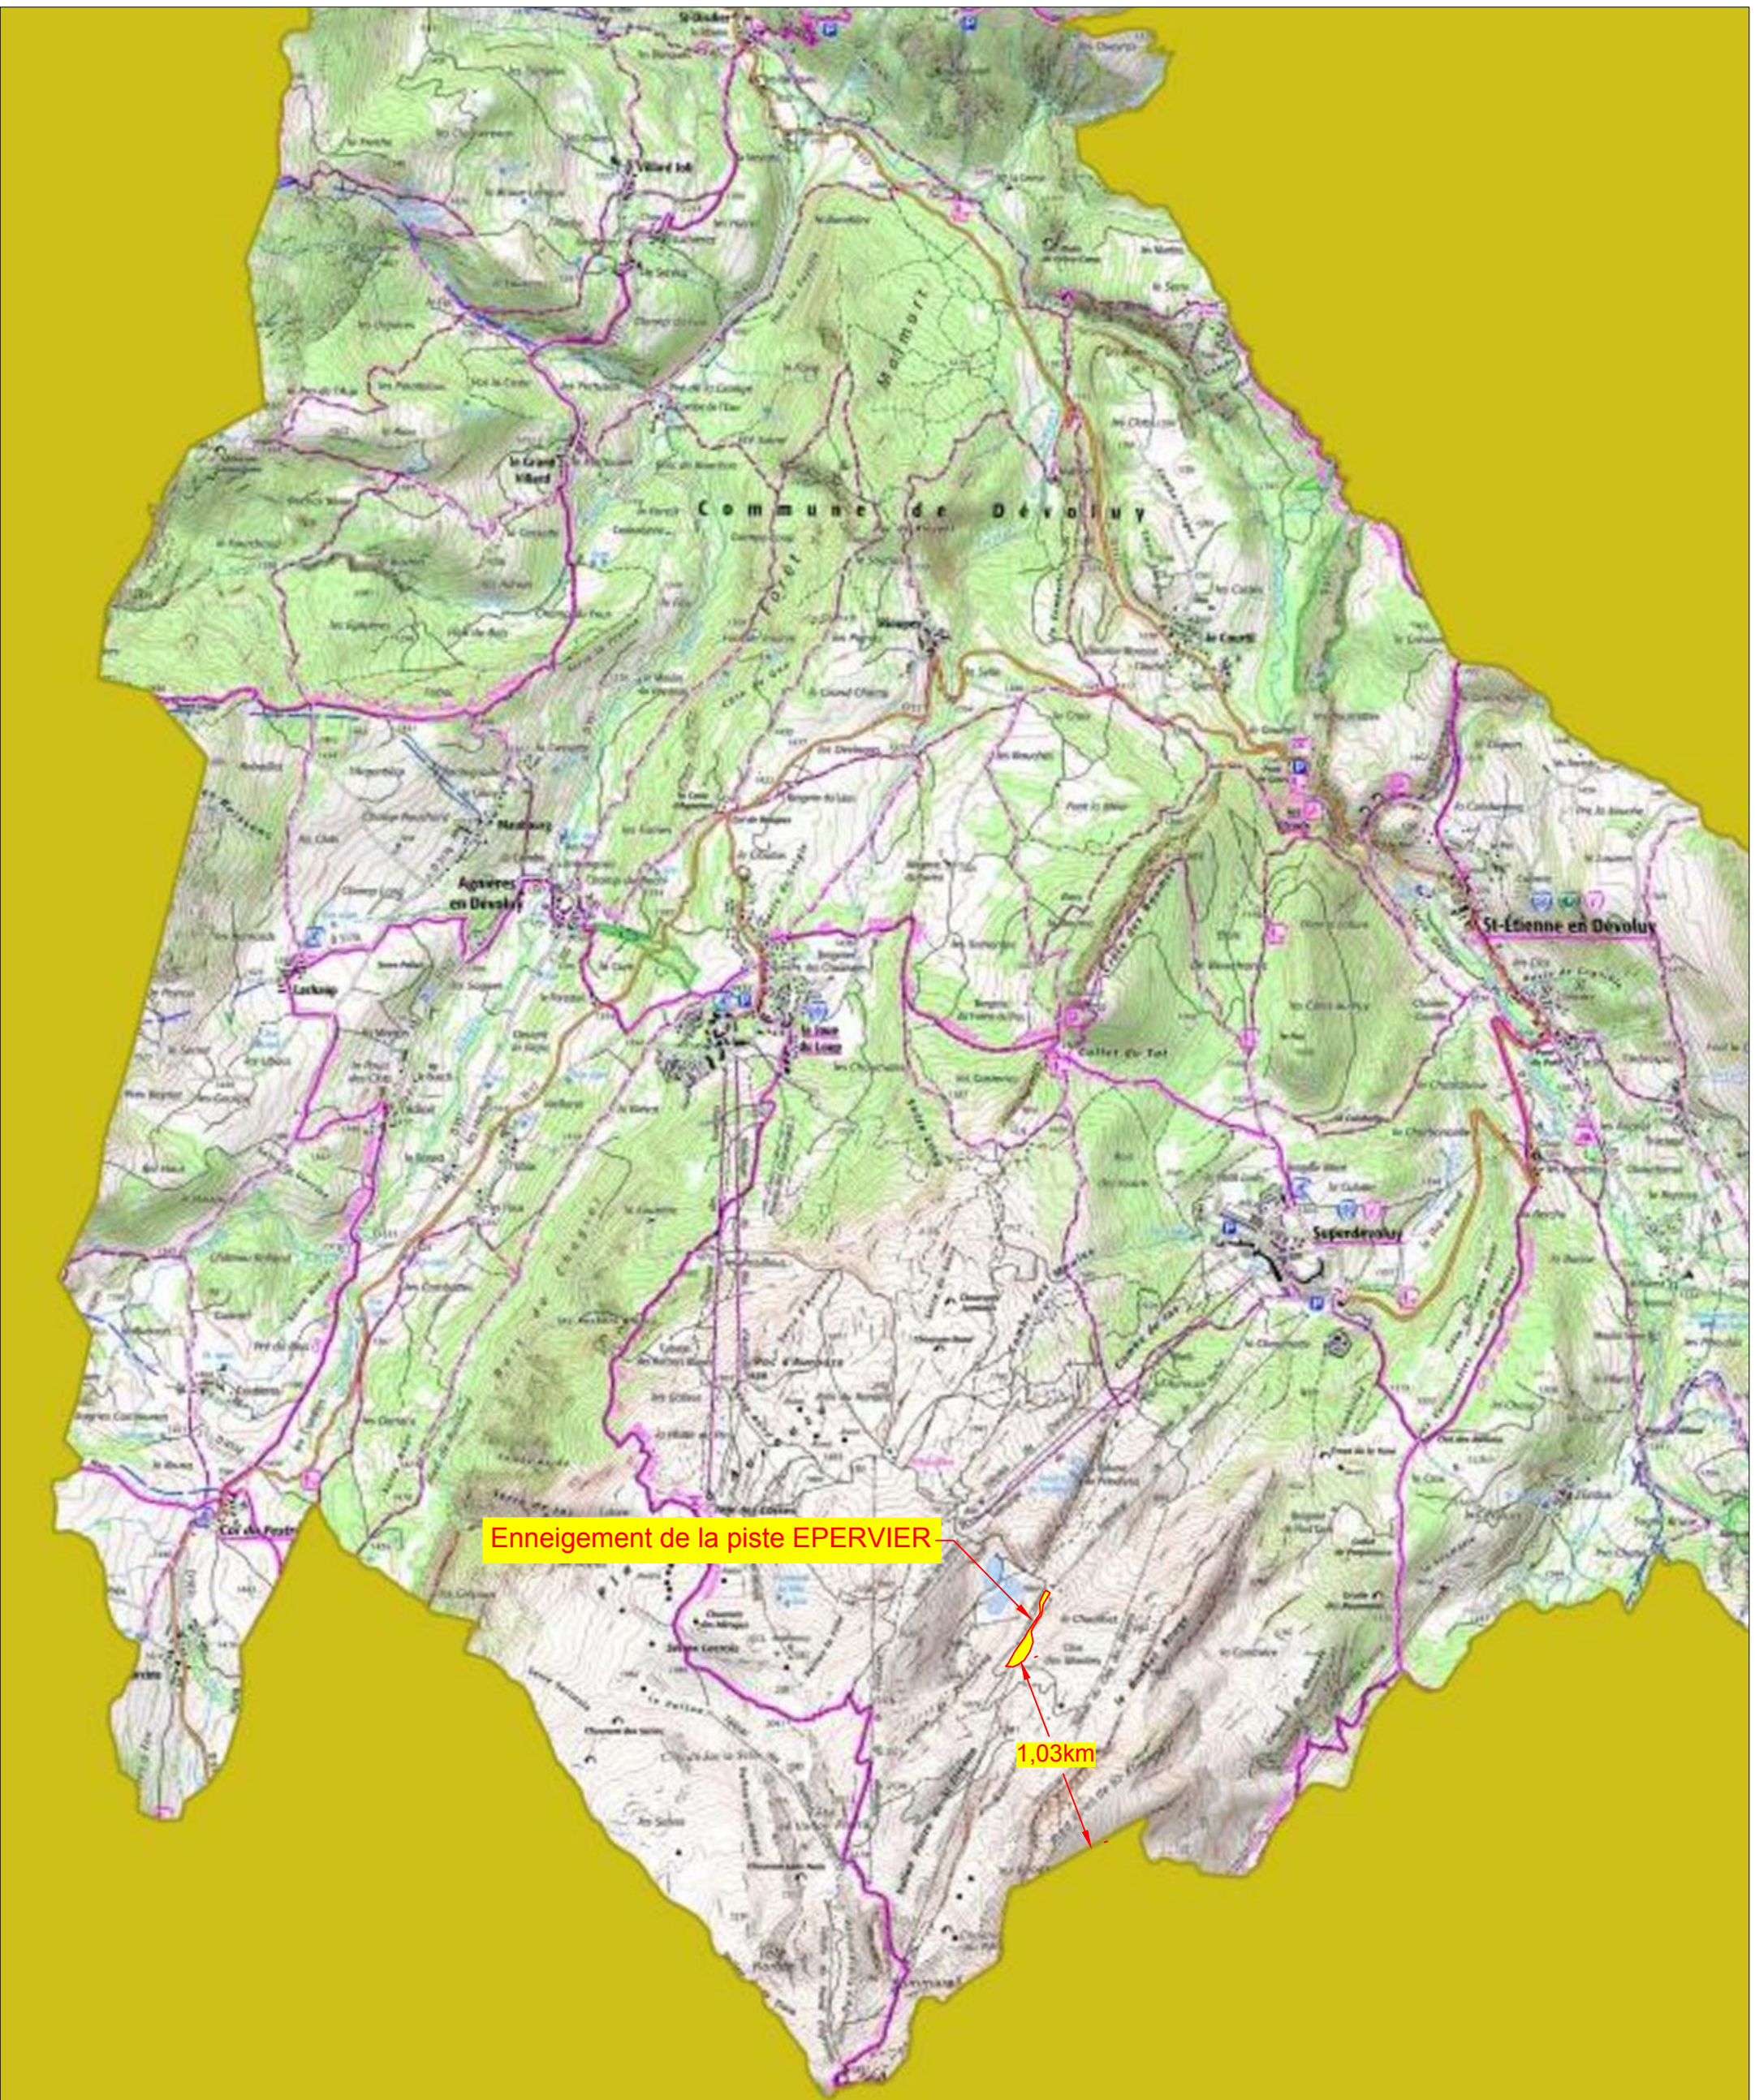

Dévoluy - Durbon - Charance - Champsaur

	DEVOLUY - Piste EPERVIER	N° affaire	Phase	N° plan	Indice	Page	Date	Echelle
	Plan du projet sur site Natura2000	1073	CPC	001	-	06/06	04/07/19	1:20000