
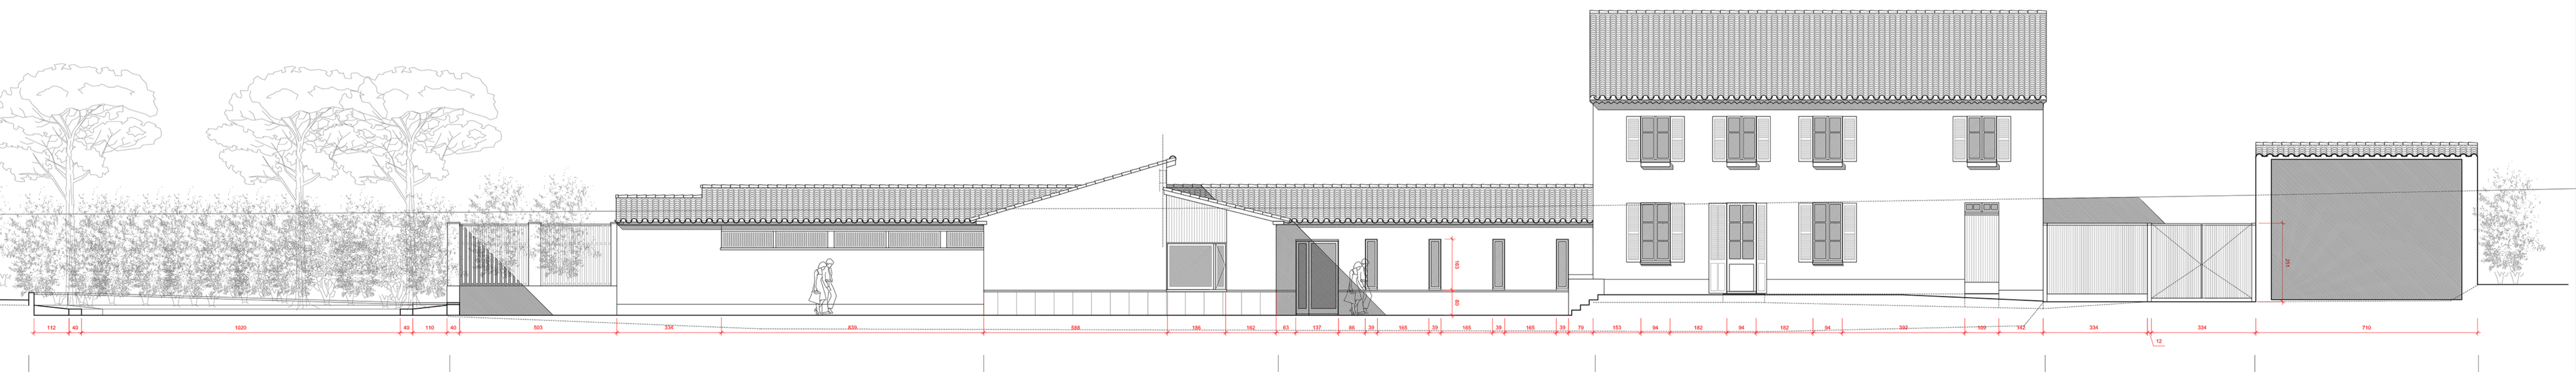


Aire de Jeux      Terrasse I Restaurant      Restaurant      Terrasse II Restaurant - Superette      Terrasse III & Salon de Thé      Cour de service      Réception

REF. +10.00

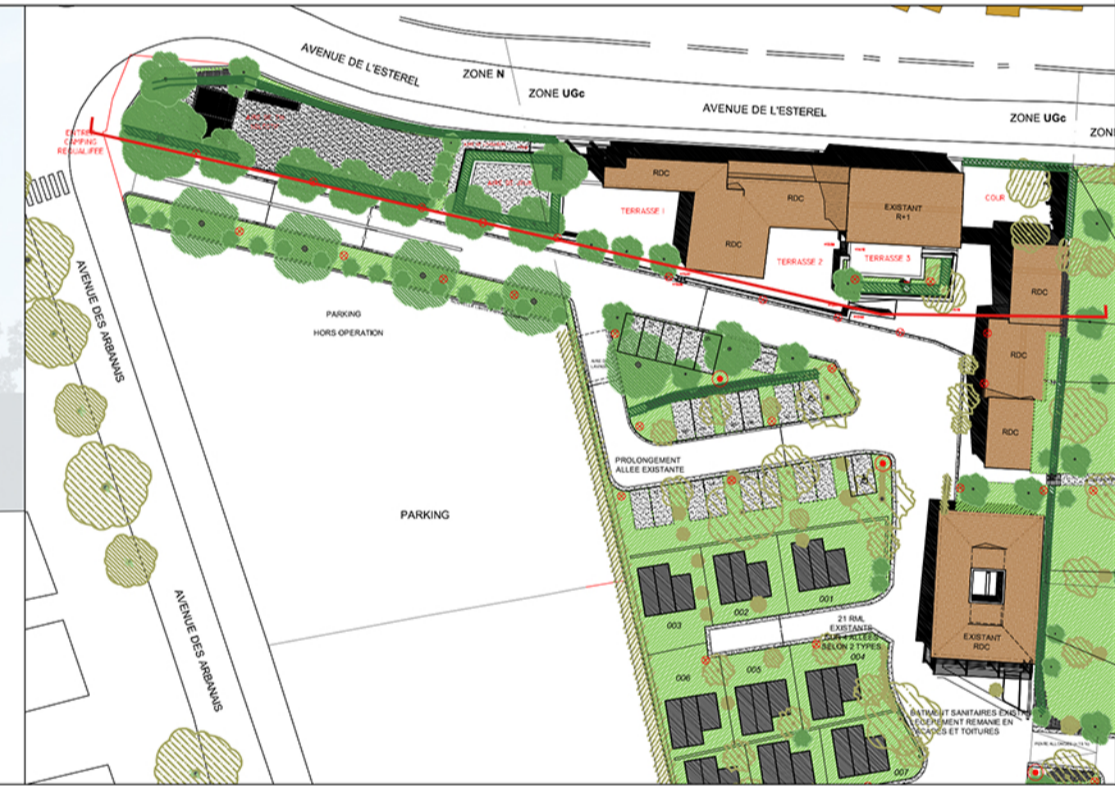

Aire de Jeux      Terrasse I Restaurant      Restaurant      Terrasse II Restaurant - Superette      Terrasse III Salon de Thé      Cour      Réserve

REF. +10.00

**CAMPING LA TOUR FONDUE - PRESQU'ILE DE GIENS**  
**83 400 - HYERES**  
 MAITRE D'OUVRAGE :  
 SA ELG  
 153, Route de la Madrague - 83 400 HYERES / Tel: 04 94 58 22 86  
 MAITRE D'OEUVRE :  
 ATELIER SEBASTIEN CORD, architecte du patrimoine  
 32, Rue Fongate - 13 006 MARSEILLE

DEMANDE DE PERMIS D'AMENAGER  
 AMÉNAGEMENT - RÉHABILITATION - RECONSTRUCTION DES  
 ÉQUIPEMENTS EN COHÉRENCE AVEC LES RÈGLEMENTS DE  
 PROTECTION EN SITE CLASSÉ  
 COUPES ET ELEVATIONS

Echelle :  
 1/100

PA 19  
 SEP. 2019