

Maîtrise d'ouvrage :
NGE

POLE LIBERTE
BRIGNOLES

APS - ILOT 02

09 juillet 2019



Thierry AMI - architecte DPLG



Parking

Rue de l'Hôpital

Rue Joseph Monnier

BRIGNOLES - POLE LIBERTE

Maîtrise d'ouvrage : NGE

Maîtrise d'Oeuvre :





Ech : 1/250°

09/07/2019

02.

Îlot 02 - PLAN DU R-2

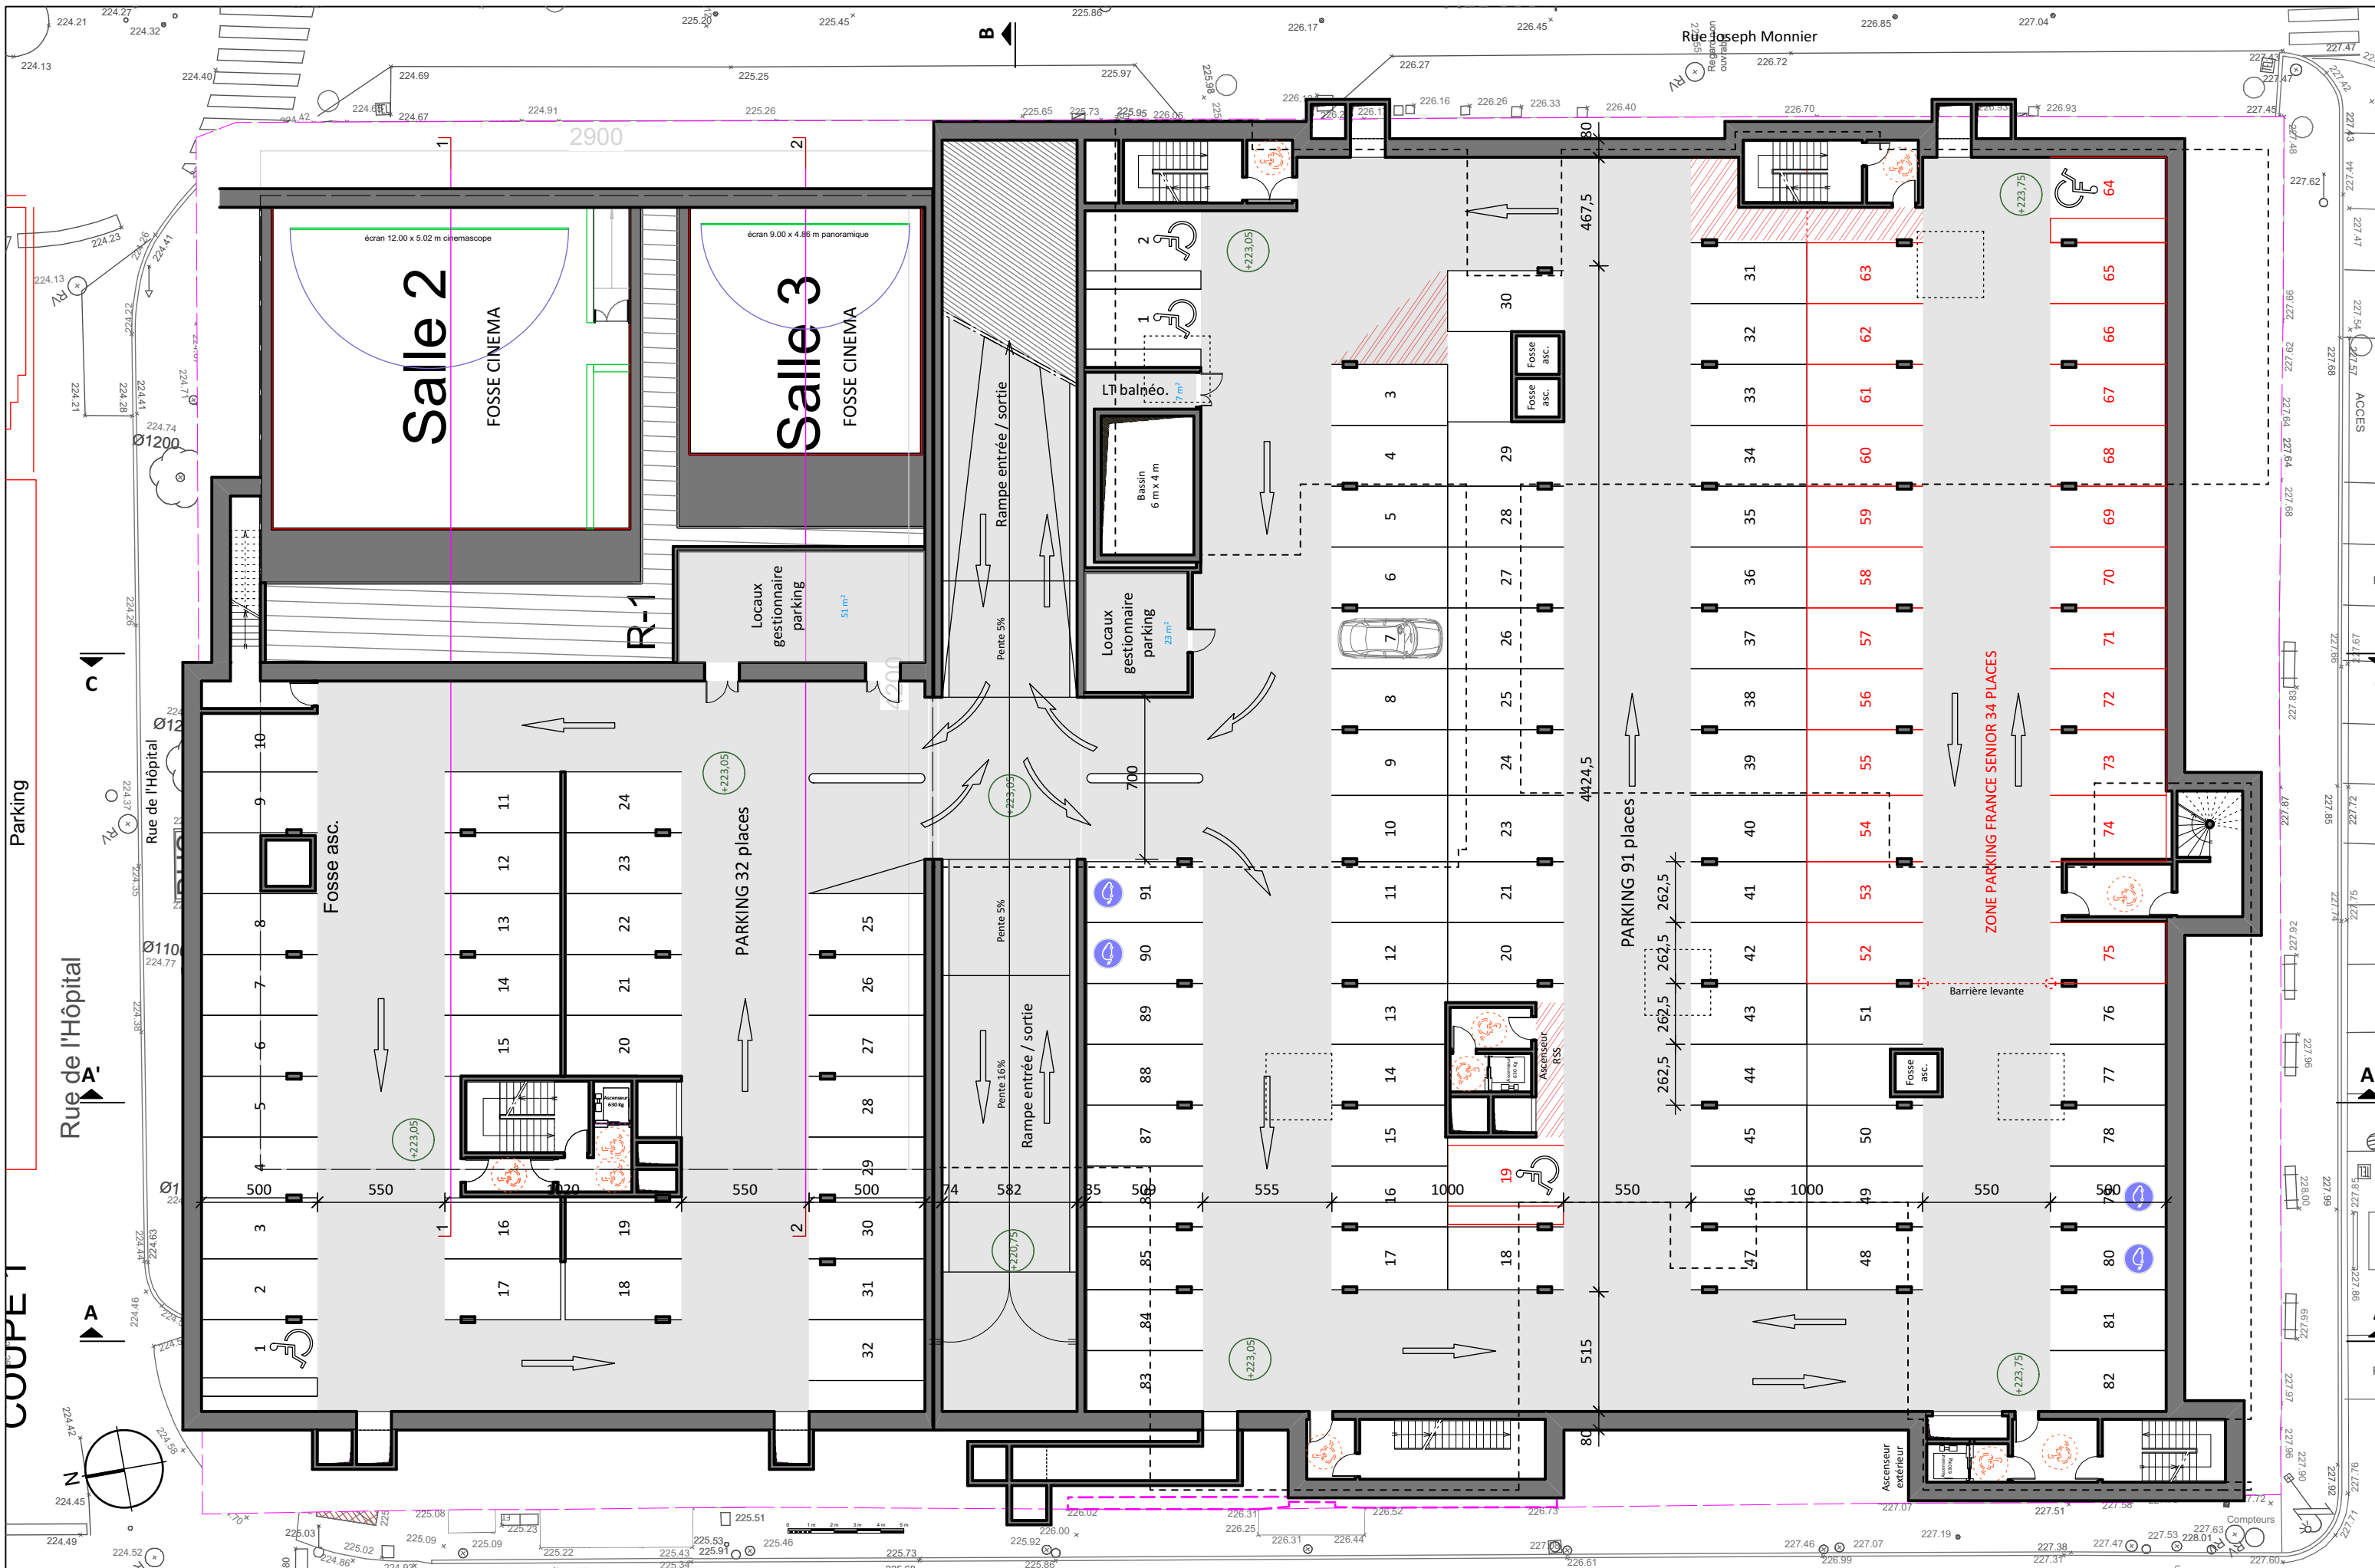

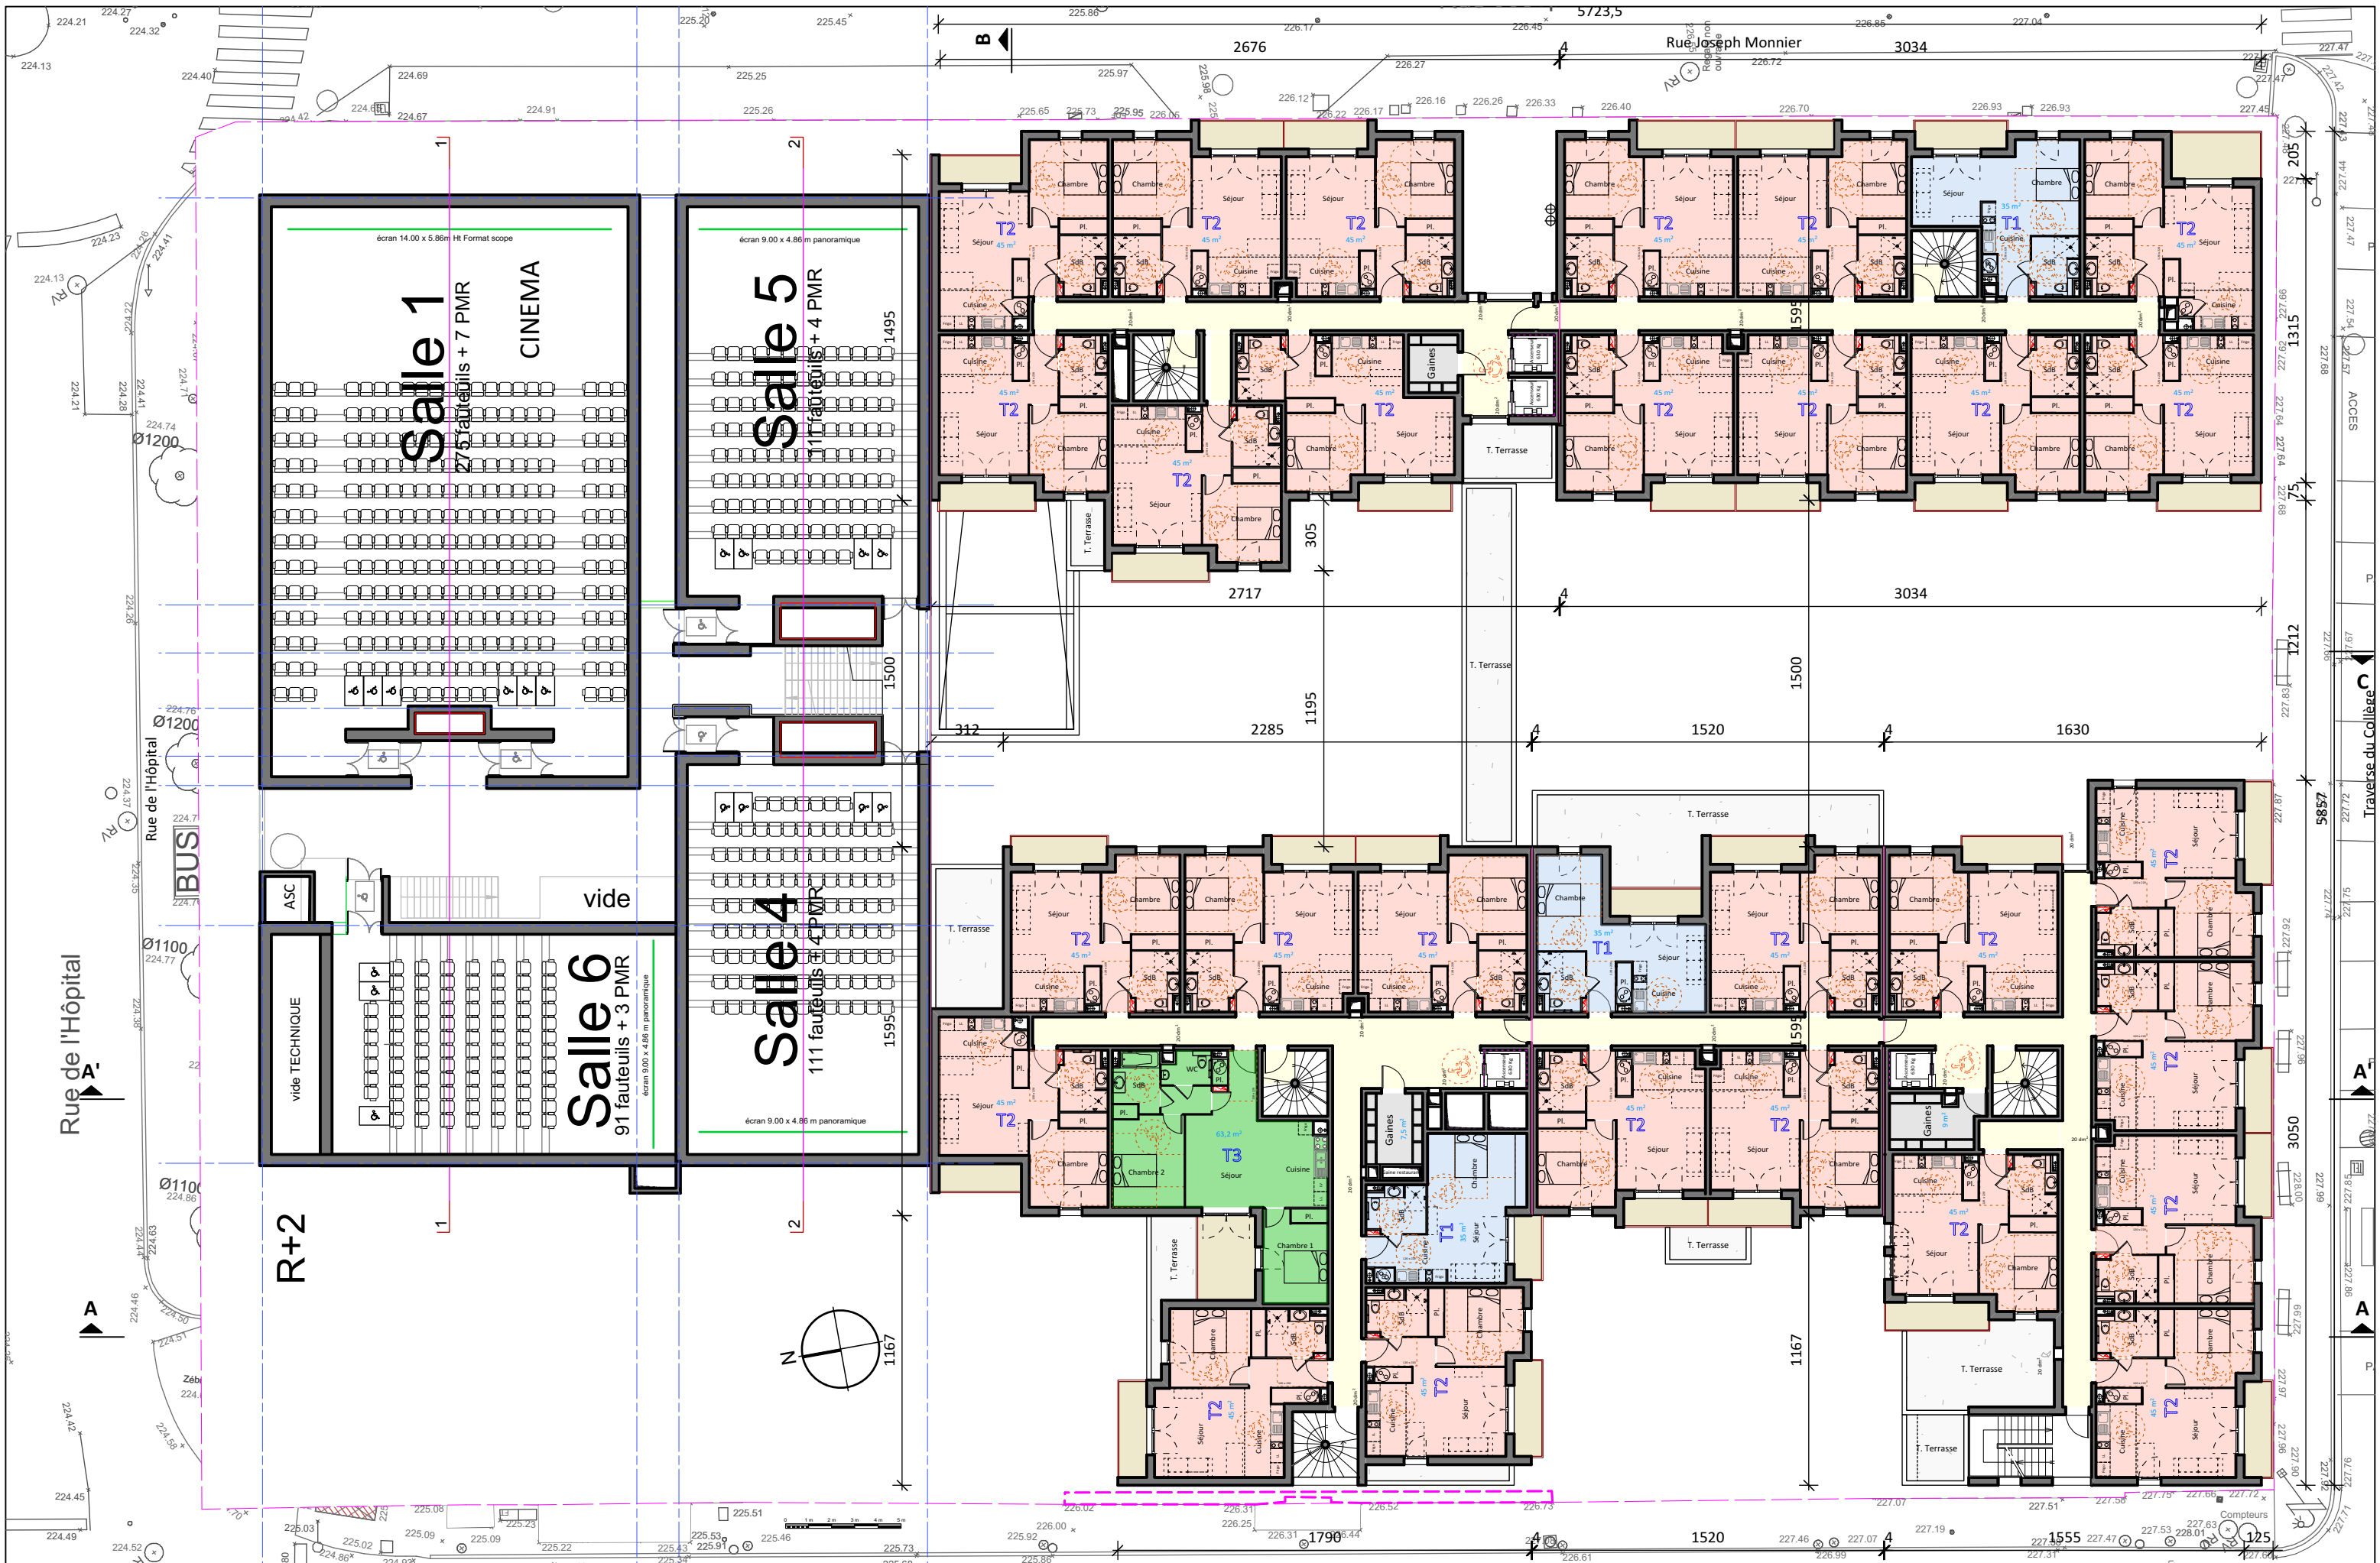

BRIGNOLES - POLE LIBERTE

Maîtrise d'ouvrage : NGE

Maîtrise d'Oeuvre :




Ech : 1/250°

09/07/2019

02.

IIôt 02 - PLAN DU R+2

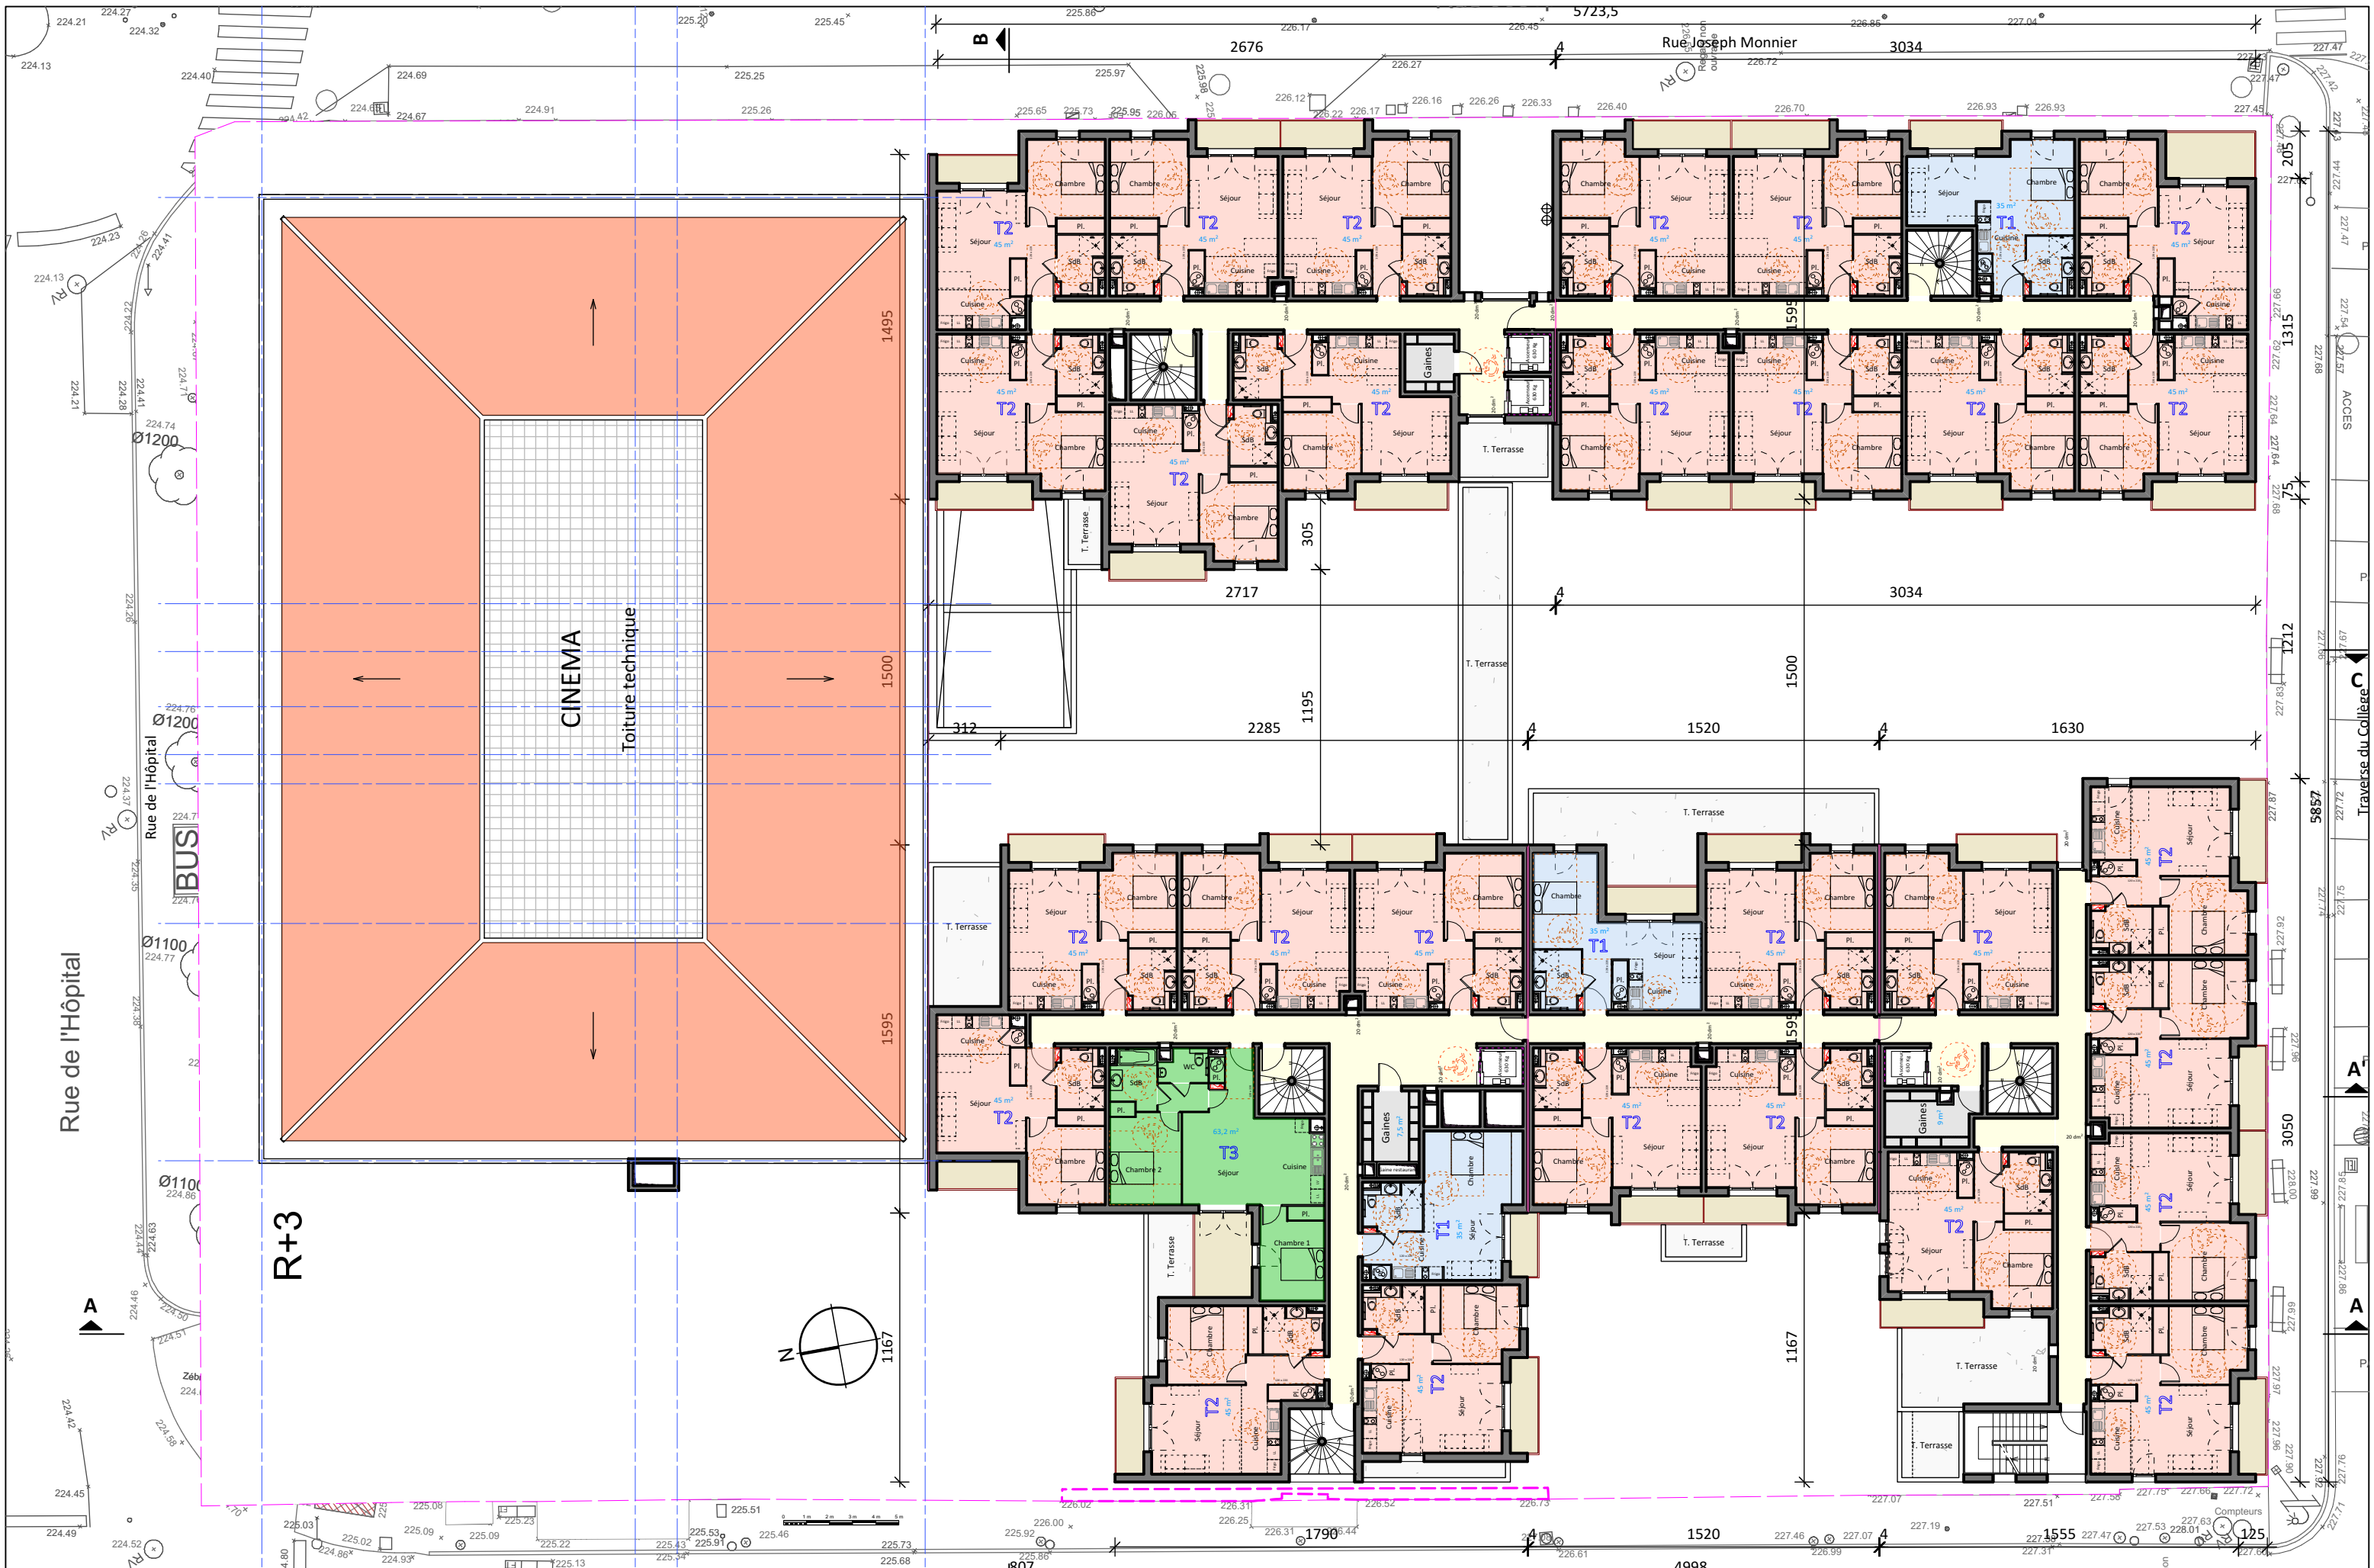

BRIGNOLES - POLE LIBERTE

Maîtrise d'ouvrage : NGE

Maîtrise d'Oeuvre :




Ech : 1/250°

09/07/2019

02.

IIôt 02 - PLAN DU R+3

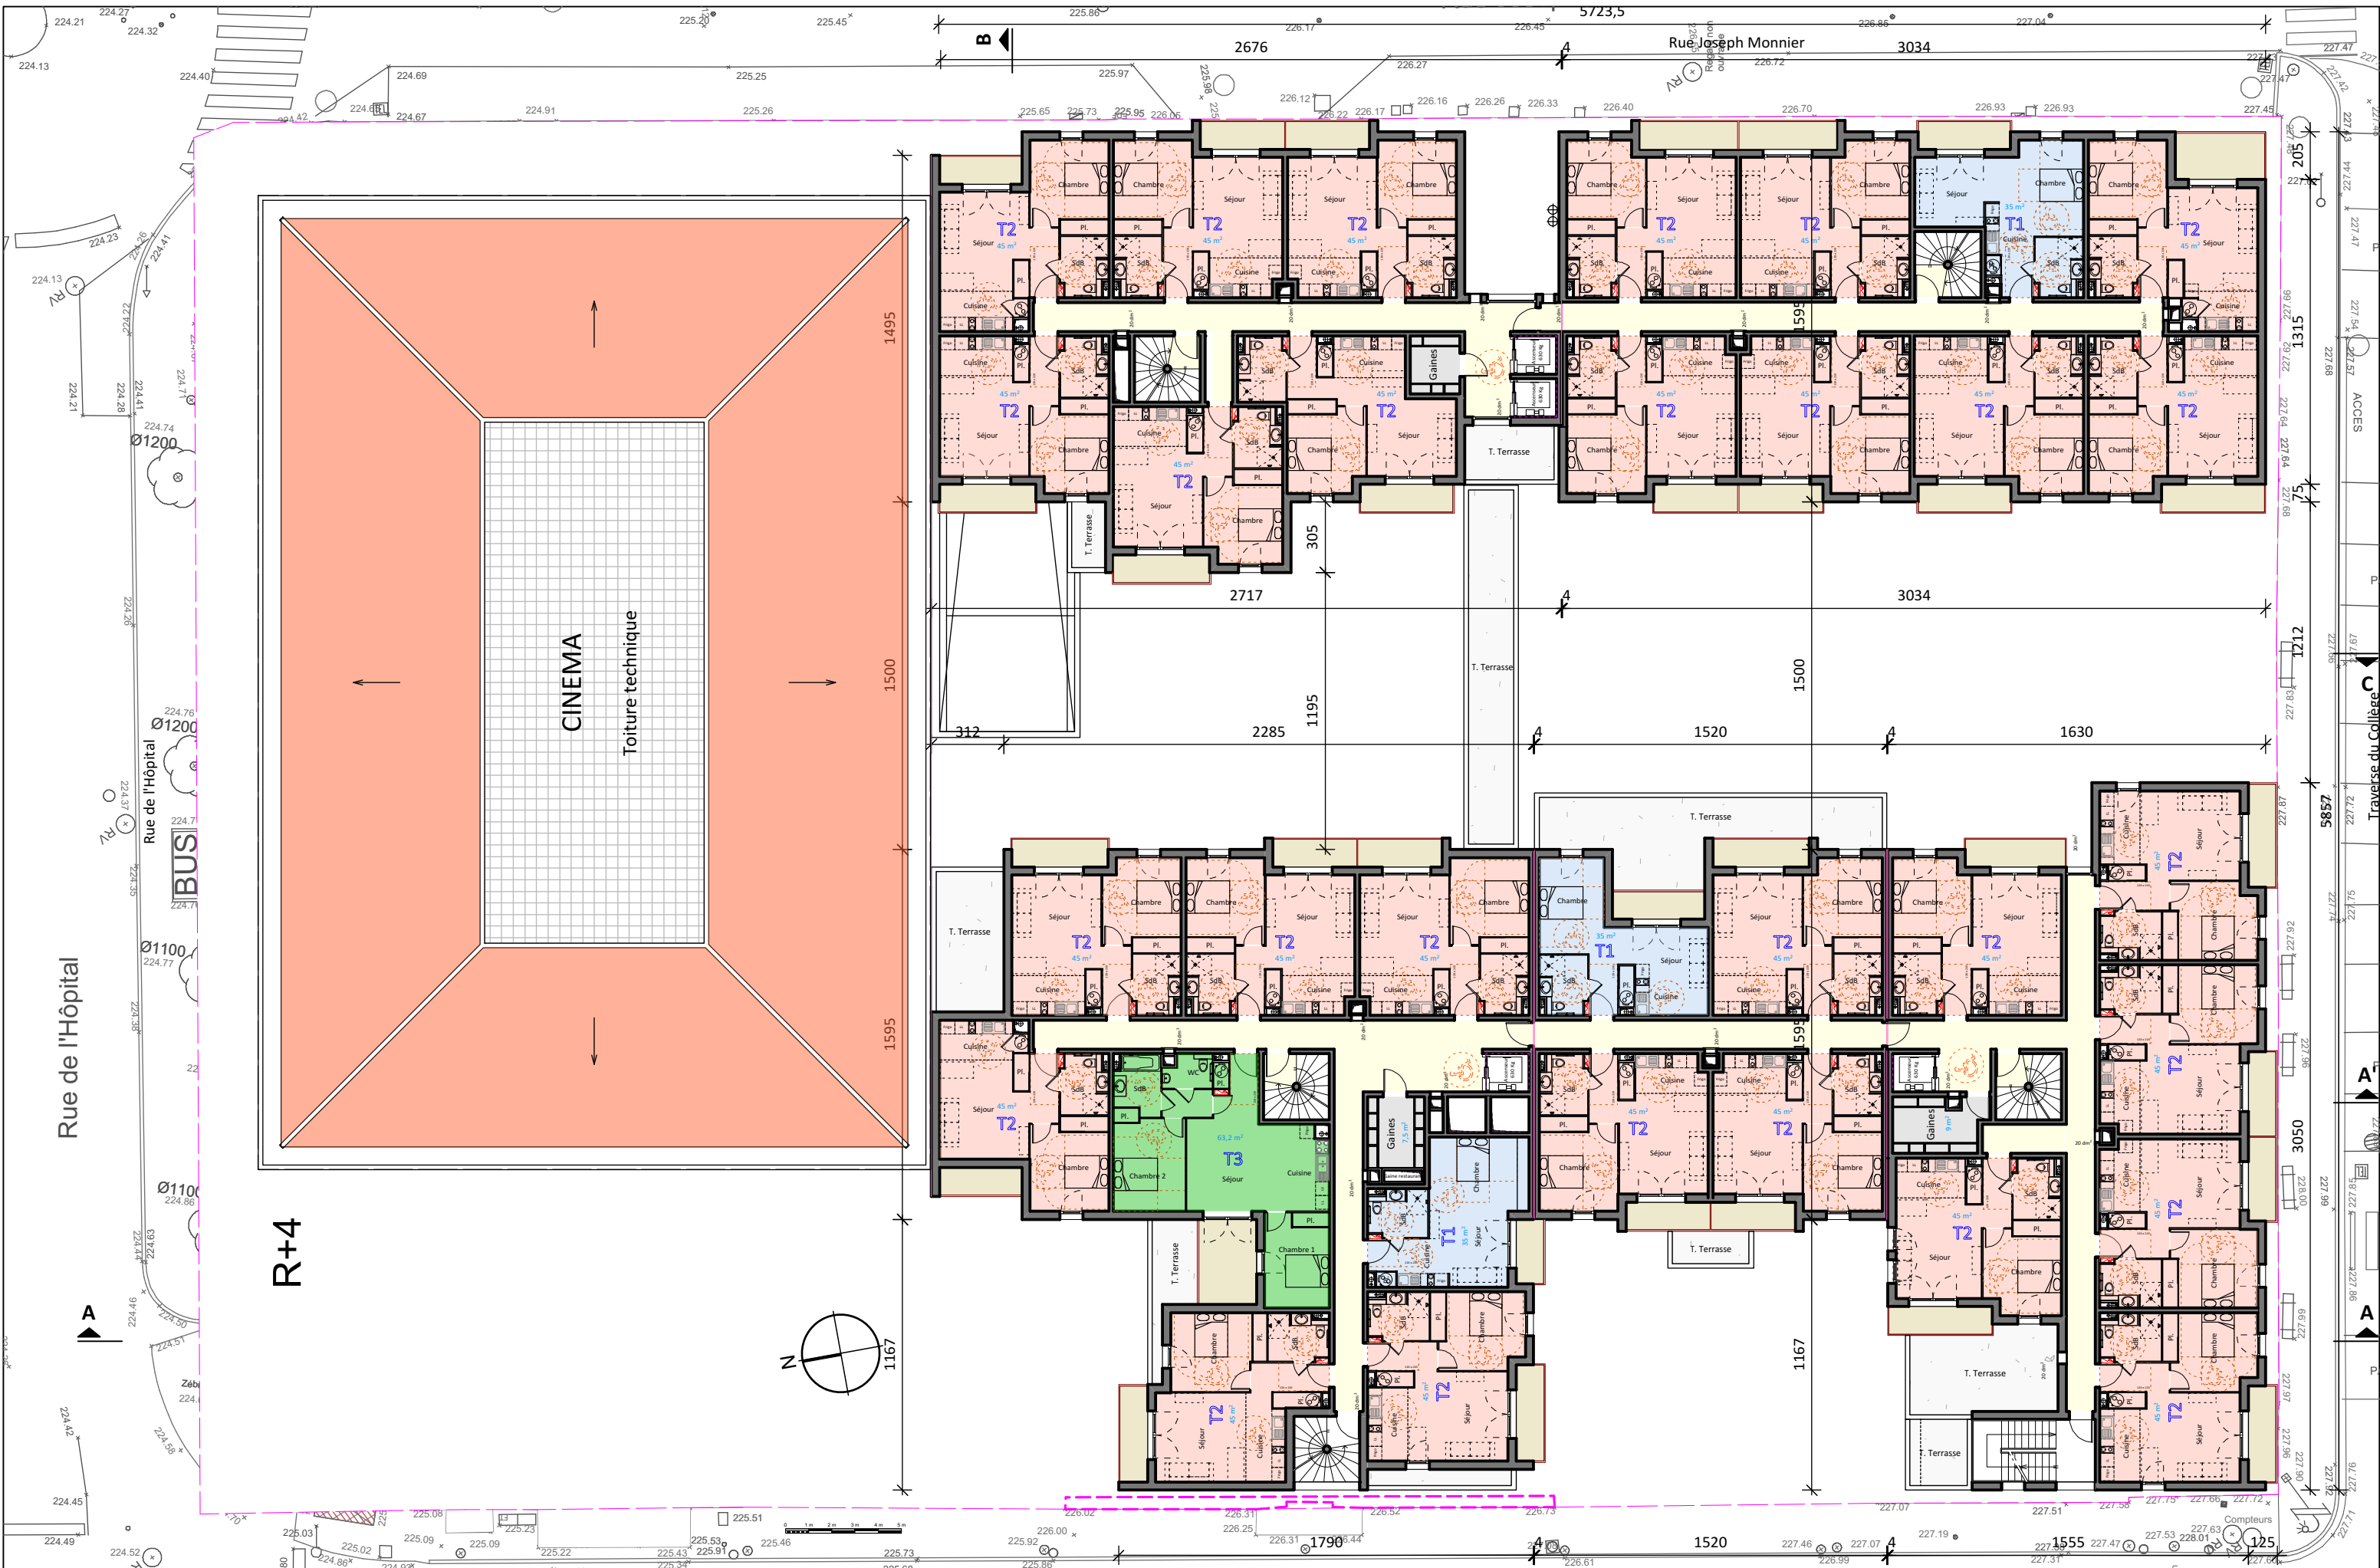

BRIGNOLES - POLE LIBERTE

Maîtrise d'ouvrage : NGE

Maîtrise d'Oeuvre :



Ech : 1/250°

09/07/2019

02.

IIôt 02 - PLAN DU R+4

