

Département : VAUCLUSE Commune : RASTEAU		Section : B Feuille : 000 B 01	
Echelle d'origine : 1/2500 Echelle d'édition : 1/5000 Date d'édition : 02/10/2018 (fuseau horaire de Paris) Coordonnées en projection : RGF93CC44 ©2017 Ministère de l'Action et des Comptes publics		PLAN DE SITUATION DEMANDE DE PERMIS DE CONSTRUIRE PC1	
Ferme Lieudit Fouquesses 84110 RASTEAU		ECH: 1/5000 Oct 2019	
Maître d'ouvrage : M.et Mme Jerome Ferrari SARL OPUS ARCHITECTURE Pissanjon - J. R Baron 84110 Vaison la romaine TEL: 04 90 28 81 28		C'est extrait de plan vous est délivré par : cadastre.gouv.fr	
Le plan visualisé sur cet extrait est géré par le centre des Impôts foncier suivant : ORANGE 132, Allée d'Auvergne 84873 84873 ORANGE CEDEX tél. 04 90 51 29 21 - fax 04 90 51 27 89 cdif.orange@dgif.finances.gouv.fr			

PC2	Ferme Lieudit Fouquesses 84110 RASTEAU
PLAN MASSE	ECH: 1/500
	OCT 2019
Maître d'ouvrage : M. et Mme Jérôme Ferrari	
SARL OPUS ARCHITECTURE Pisanjou - J. R Baron 84110 Vaison la romaine TEL: 04 90 28 81 28	

ROUTE DE SAINT ROMAN DE MALEGARDE À ROAIX

ALIMENTATION ELECTRIQUE A CREER

1072

82

83

89

81

92

90

93

EMPLACEMENT DU FORAGE

ELECTRICITE

RAVIN DE FOUQUESSSES


FILTRES PLANTÉS DE ROSEAUX 6 EH  
REJET EN FOSSE

DISTANCE SUPERIEURE A 65,00 M

PHOTO 1

PHOTO 2

PHOTO 3

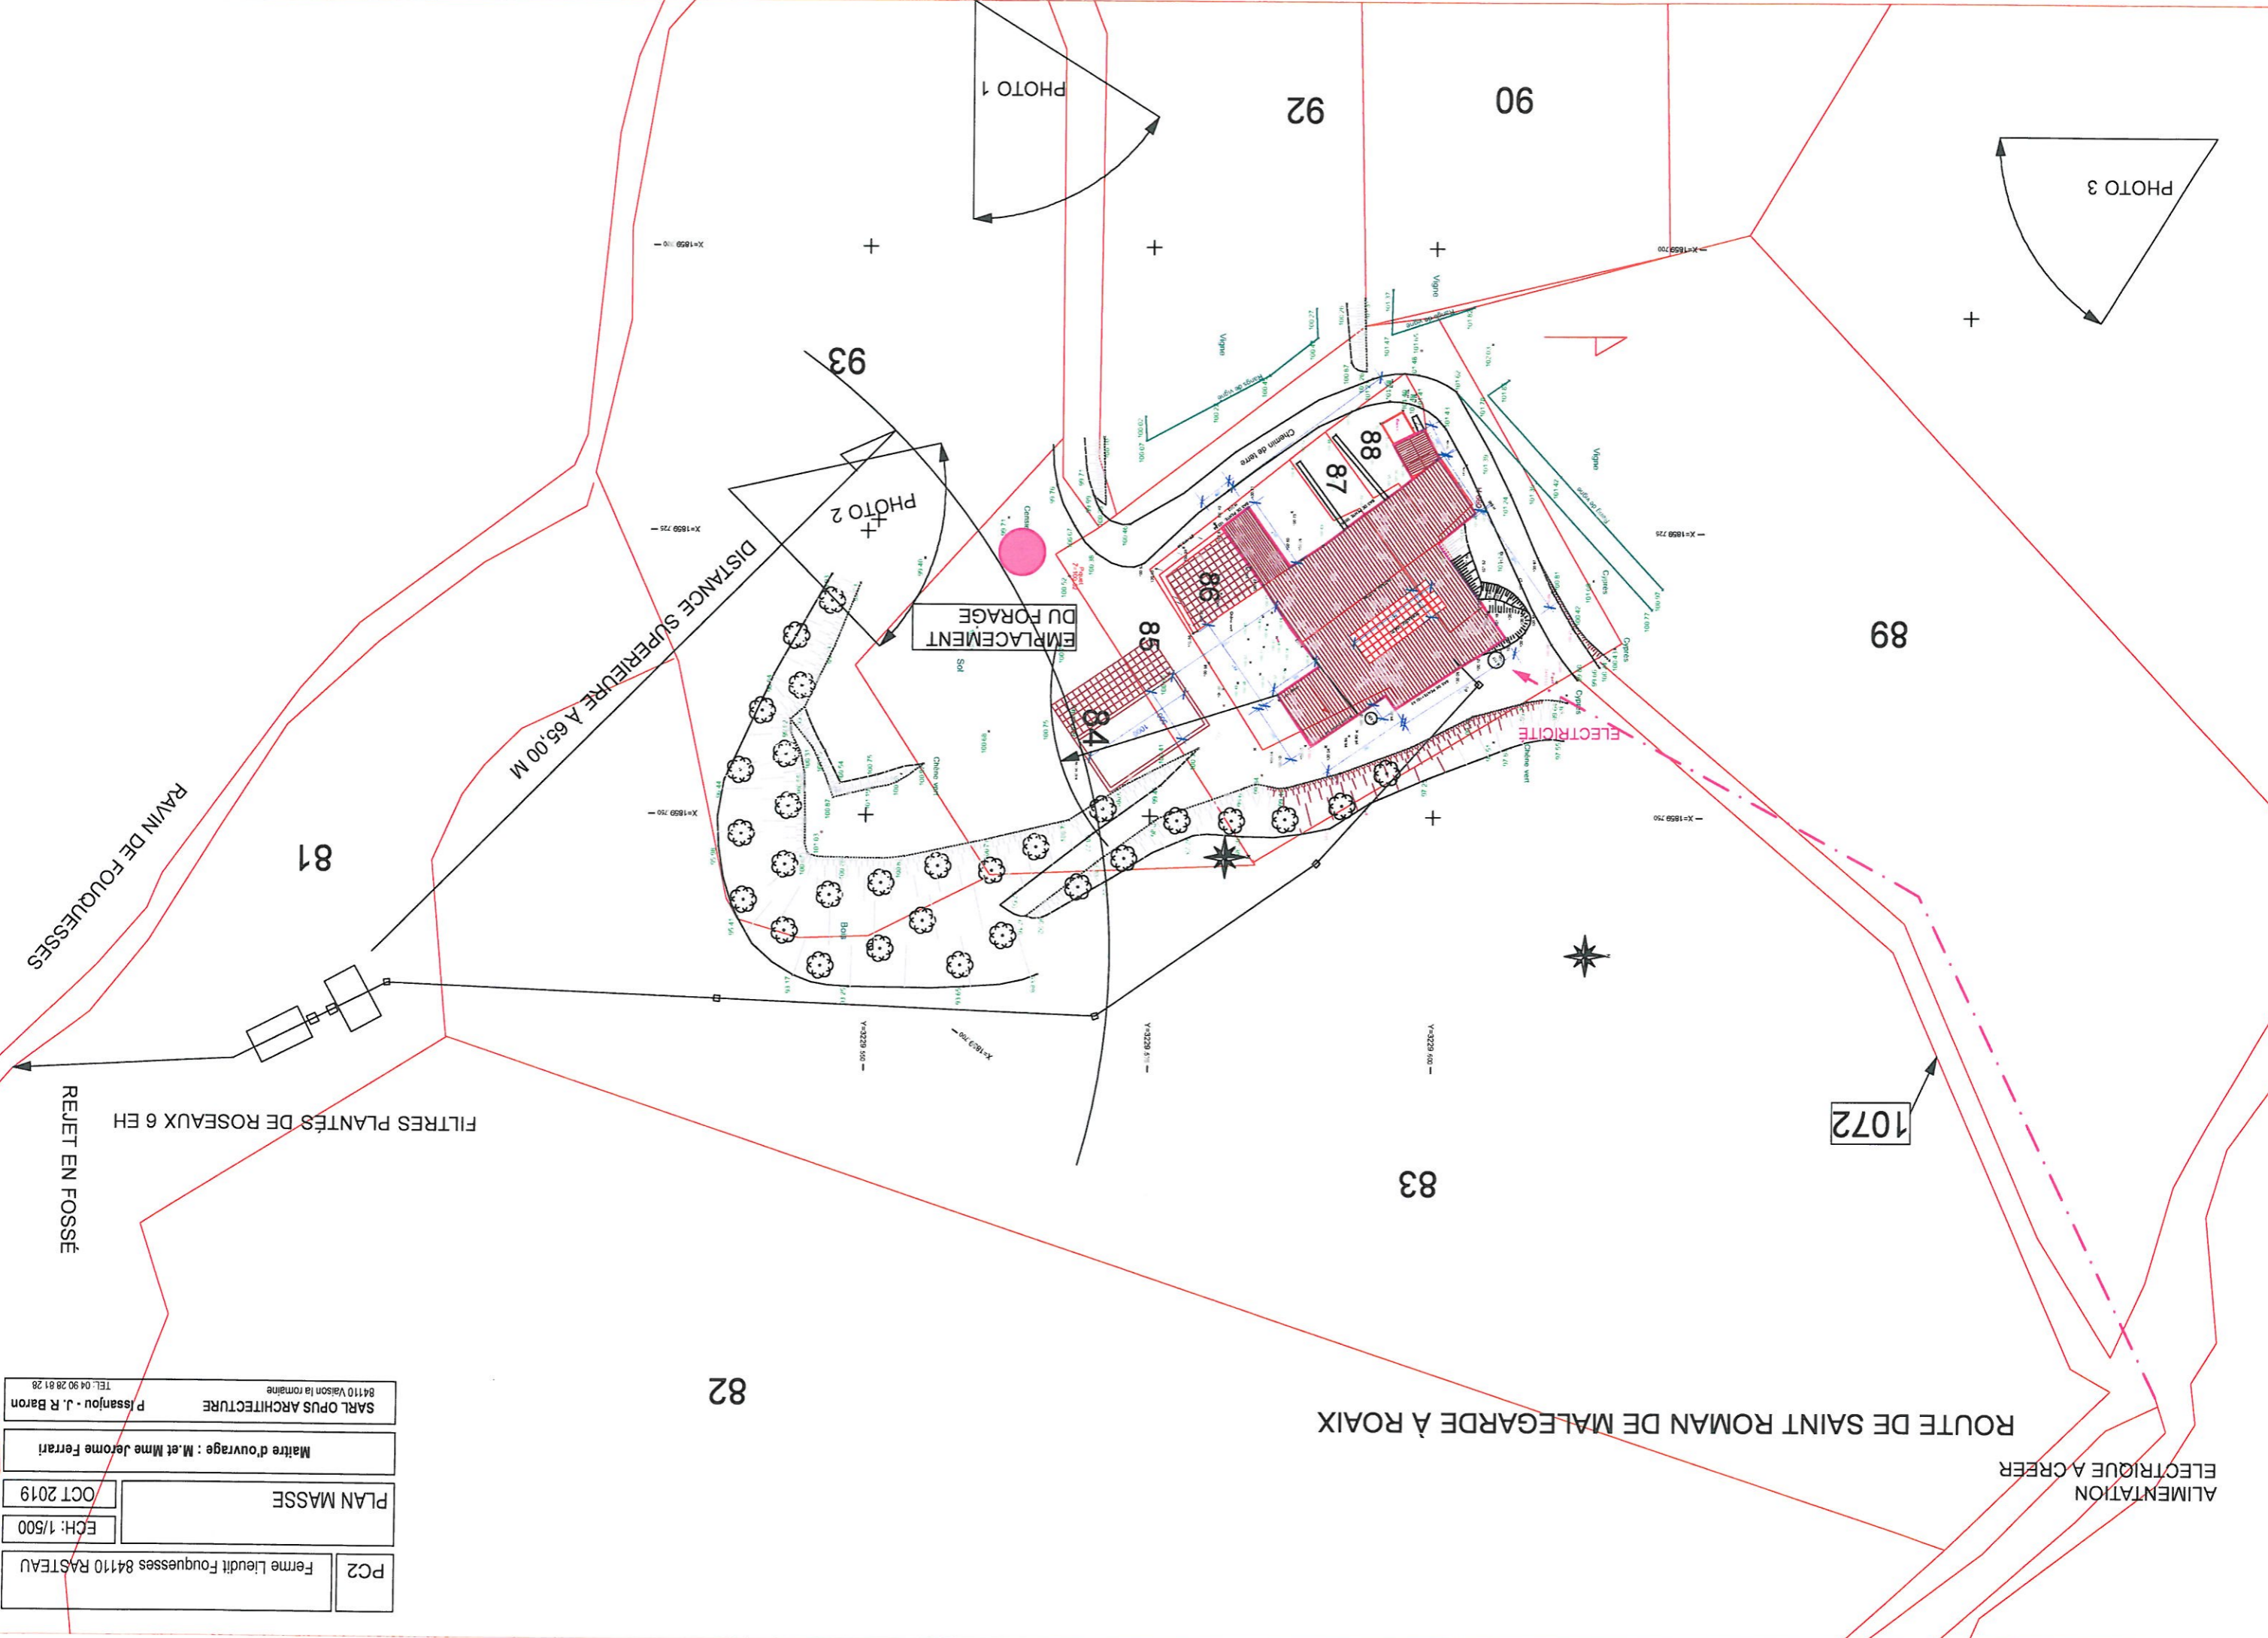

EMPLACEMENT DU FORAGE



PHOTO 2



PHOTO 1



PHOTO 3

Ferme Lieudit Fouquesses 84110 RASTEAU	
Photographie	Janv 2019
Maitre d'ouvrage : M.et Mme Jerome Ferrati	
SARL OPUS ARCHITECTURE P Issanjou - J. R Baron 84110 Vaison la romaine TEL: 04 90 28 81 28	