

MATRICULE	X	Y	Z
1	1928047.2990	4118792.2240	515.5300
3	1928051.8700	4118714.4670	514.3820
4	1928075.3880	4118682.6300	515.6790
5	1928087.3020	4118669.2570	516.9080
6	1928108.5080	4118677.6740	514.7300
11	1928190.7670	4118768.5970	506.1100
13	1928190.6390	4118718.4570	507.0330
14	1928217.7610	4118793.3030	504.7300
19	1928146.4850	4118706.4090	507.0050
20	1928123.7750	4118695.2180	507.1340
81	1928156.2070	4118762.1860	504.6850
83	1928093.8000	4118745.6940	505.0980



PÔLE AMENAGEMENT, DEVELOPPEMENT ET DEPLACEMENTS
DIRECTION DES DEPLACEMENTS ET DES INFRASTRUCTURES ROUTIERES ET AERONAUTIQUES
Service Ingénierie

Commune de Ribiers


RD 522

Raccordement à la RD 948

ETUDE PRELIMINAIRE

Plan général des travaux * Echelle : 1/500

DATE	MODIFICATION	Dossier suivi par le Technicien	Vérifié par le Chef de service	Vu par le Directeur	INDICE
Fév. 2014	1 ^{ère} émission	F. PEUZIN	G. DELABELLE	JL. BERTHINIER	A
Mars 2019	Adaptation du tracé	F. PEUZIN	G. DELABELLE	JL. BERTHINIER	

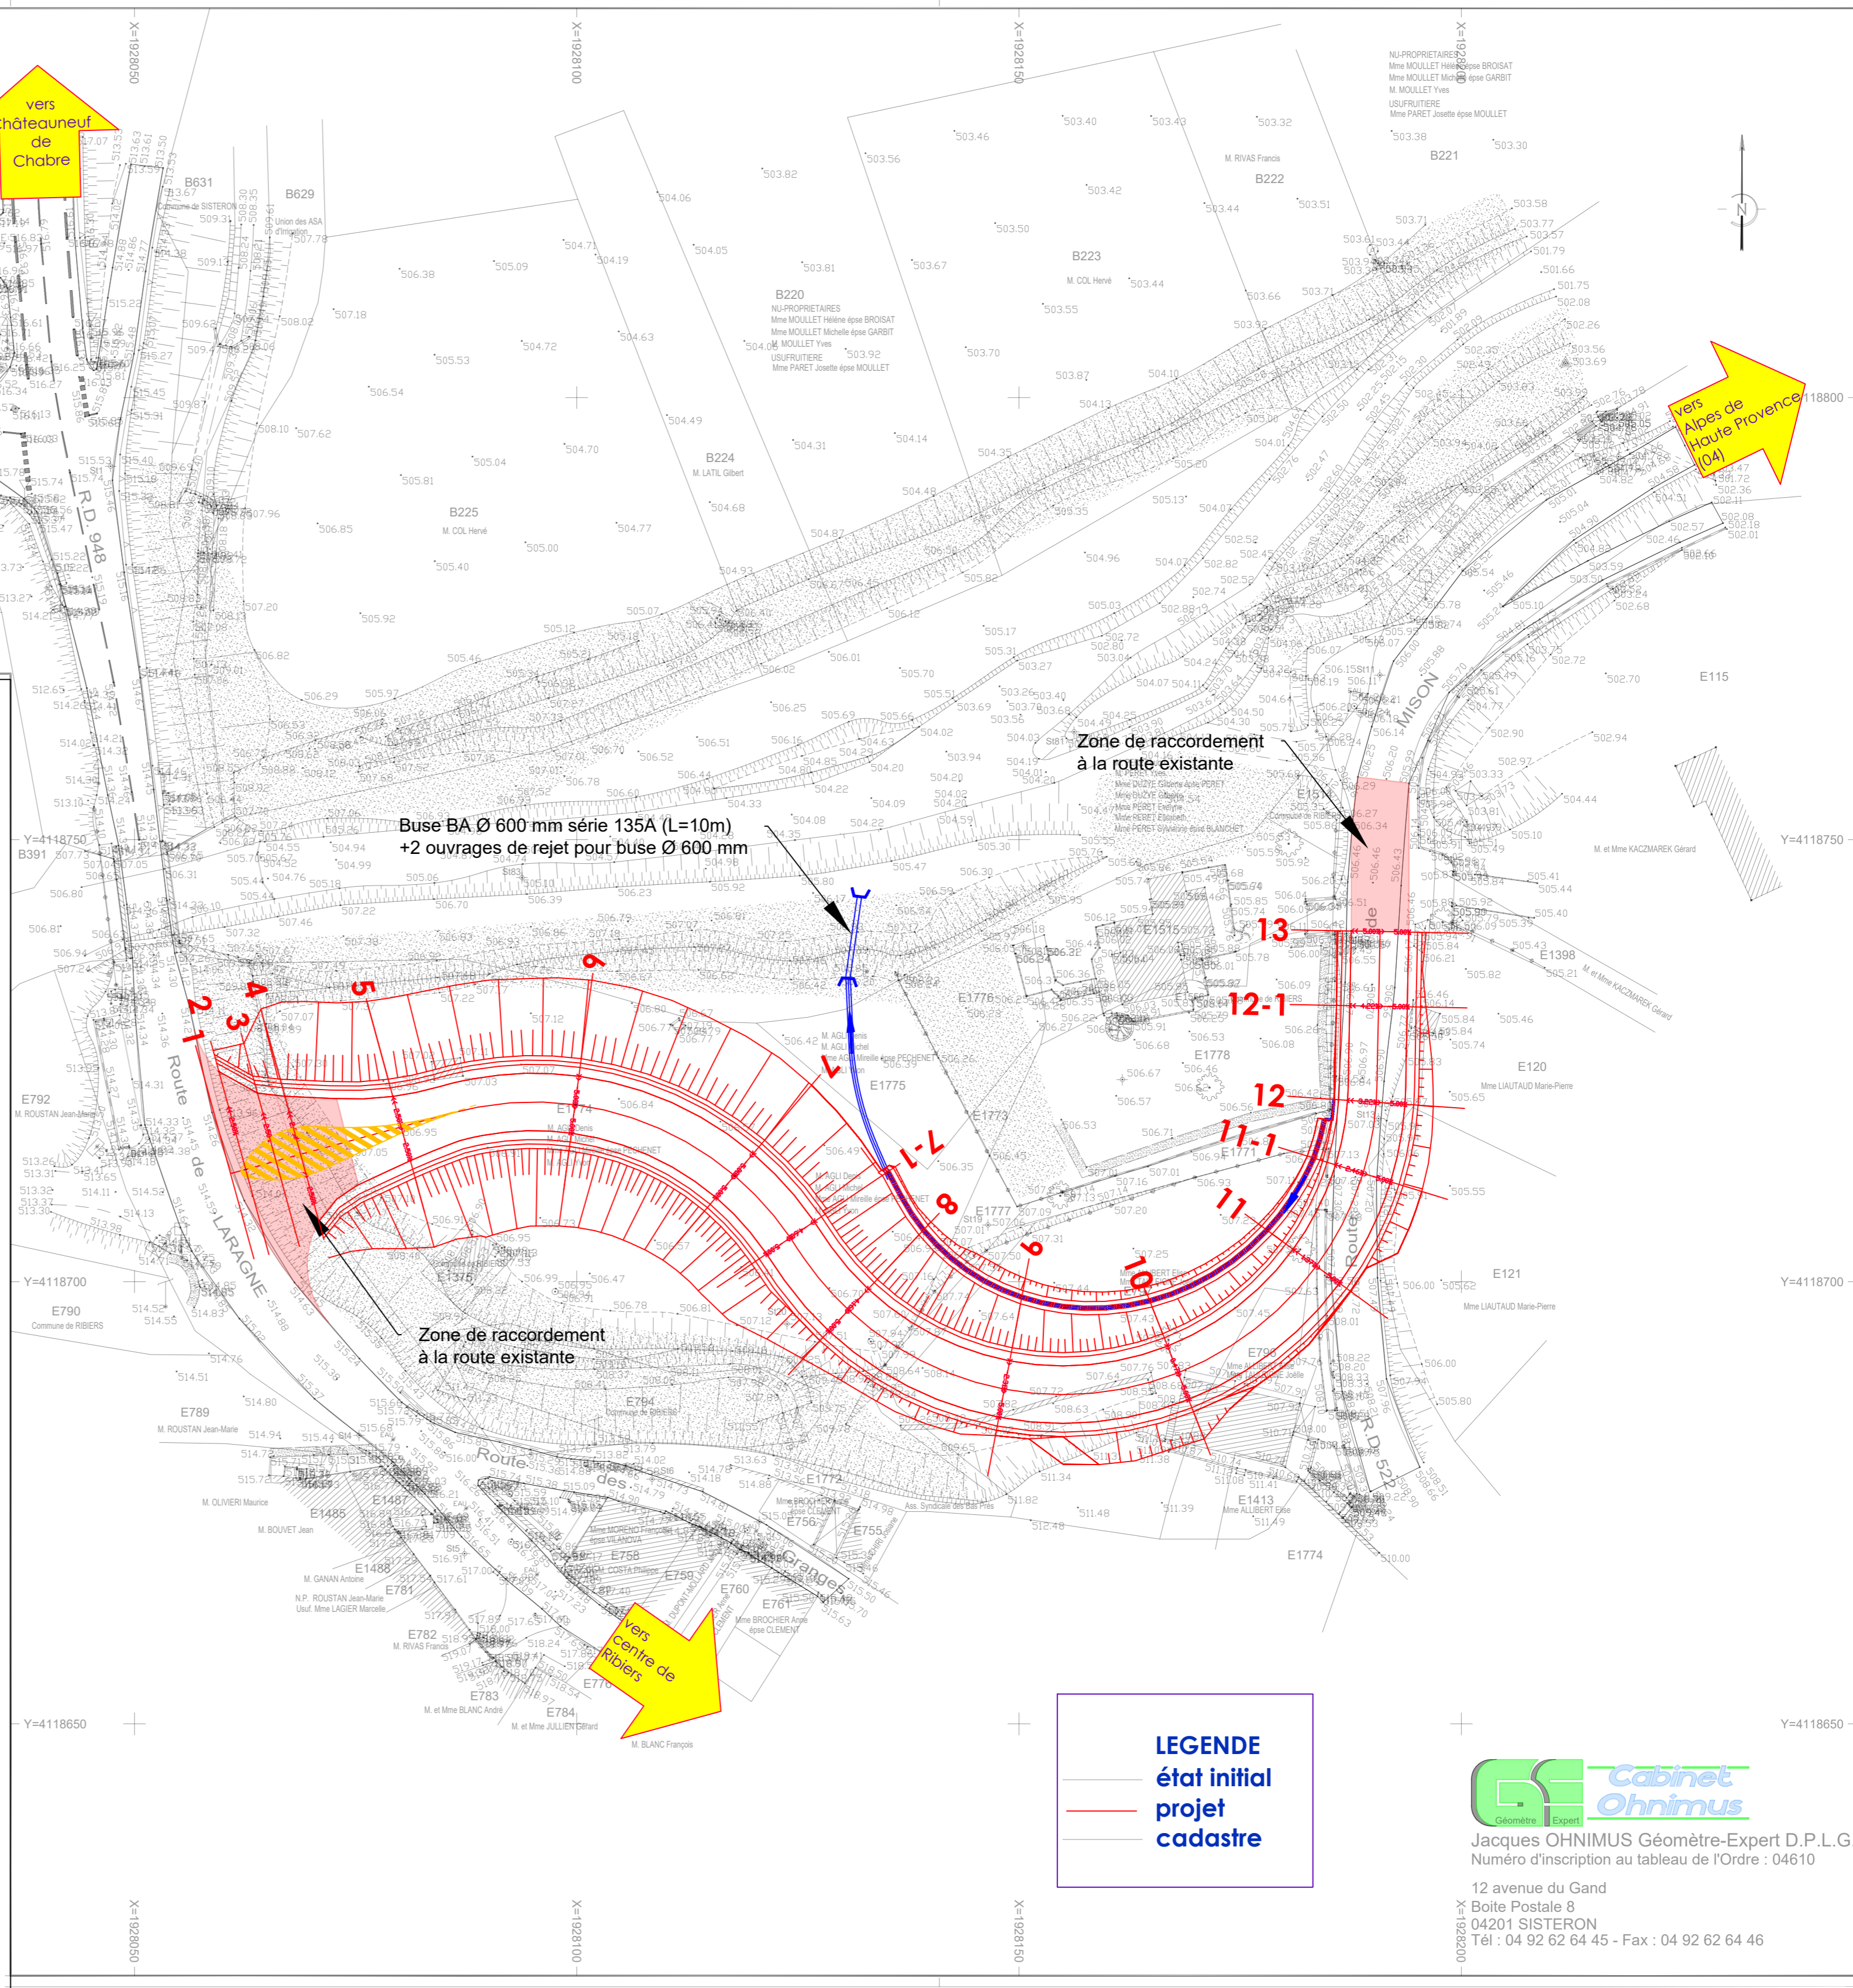

LEGENDE
 état initial
 projet
 cadastre