



Sommaire du Cahier			
Page	Désignation	Echelle	Indice
1	Cartouche et sommaire	-	-
2	Plan de situation	1:20000	-
3	Plan du réseau neige de culture projet	1:2500	-
4	Plan du projet sur cadastre	1:5000	-
5	Plan des abords du projet	1:2500	-
6	Plan du projet sur site Natura 2000	1:20000	-

Dévoluy			
DÉPARTEMENT DES HAUTES ALPES ⁽⁰⁵⁾ Commune de Le Dévoluy			
CAS PAR CAS	 DÉVOLUY.SKI		
	Confortement de l'enneigement Piste Chaume		
	Maître D'Ouvrage  Dévoluy Ski Développement Superdévoluy 05250 DEVOLUY Téléphone : 04.92.58.82.82		
Maître D'Œuvre  AD2i Ingénierie 70 rue de la Tramontane - 13090 Aix-en-Provence Tél: 04 42 20 88 89 - mail@ad2i.com - www.ad2i.com			
Indice	Date modification	Modification	Auteur
i			
h			
g			
f			
e			
d			
c			
b			
a			
	11/03/2020	Première Émission	VS
Cahier de plans enneigement piste Chaume			N° d'Affaire 1073
			Phase CPC
			N° du Plan 001
			Indice -
date d'impression	11 mars 2020	Echelle	variable
		Composition du cahier	Formats A3

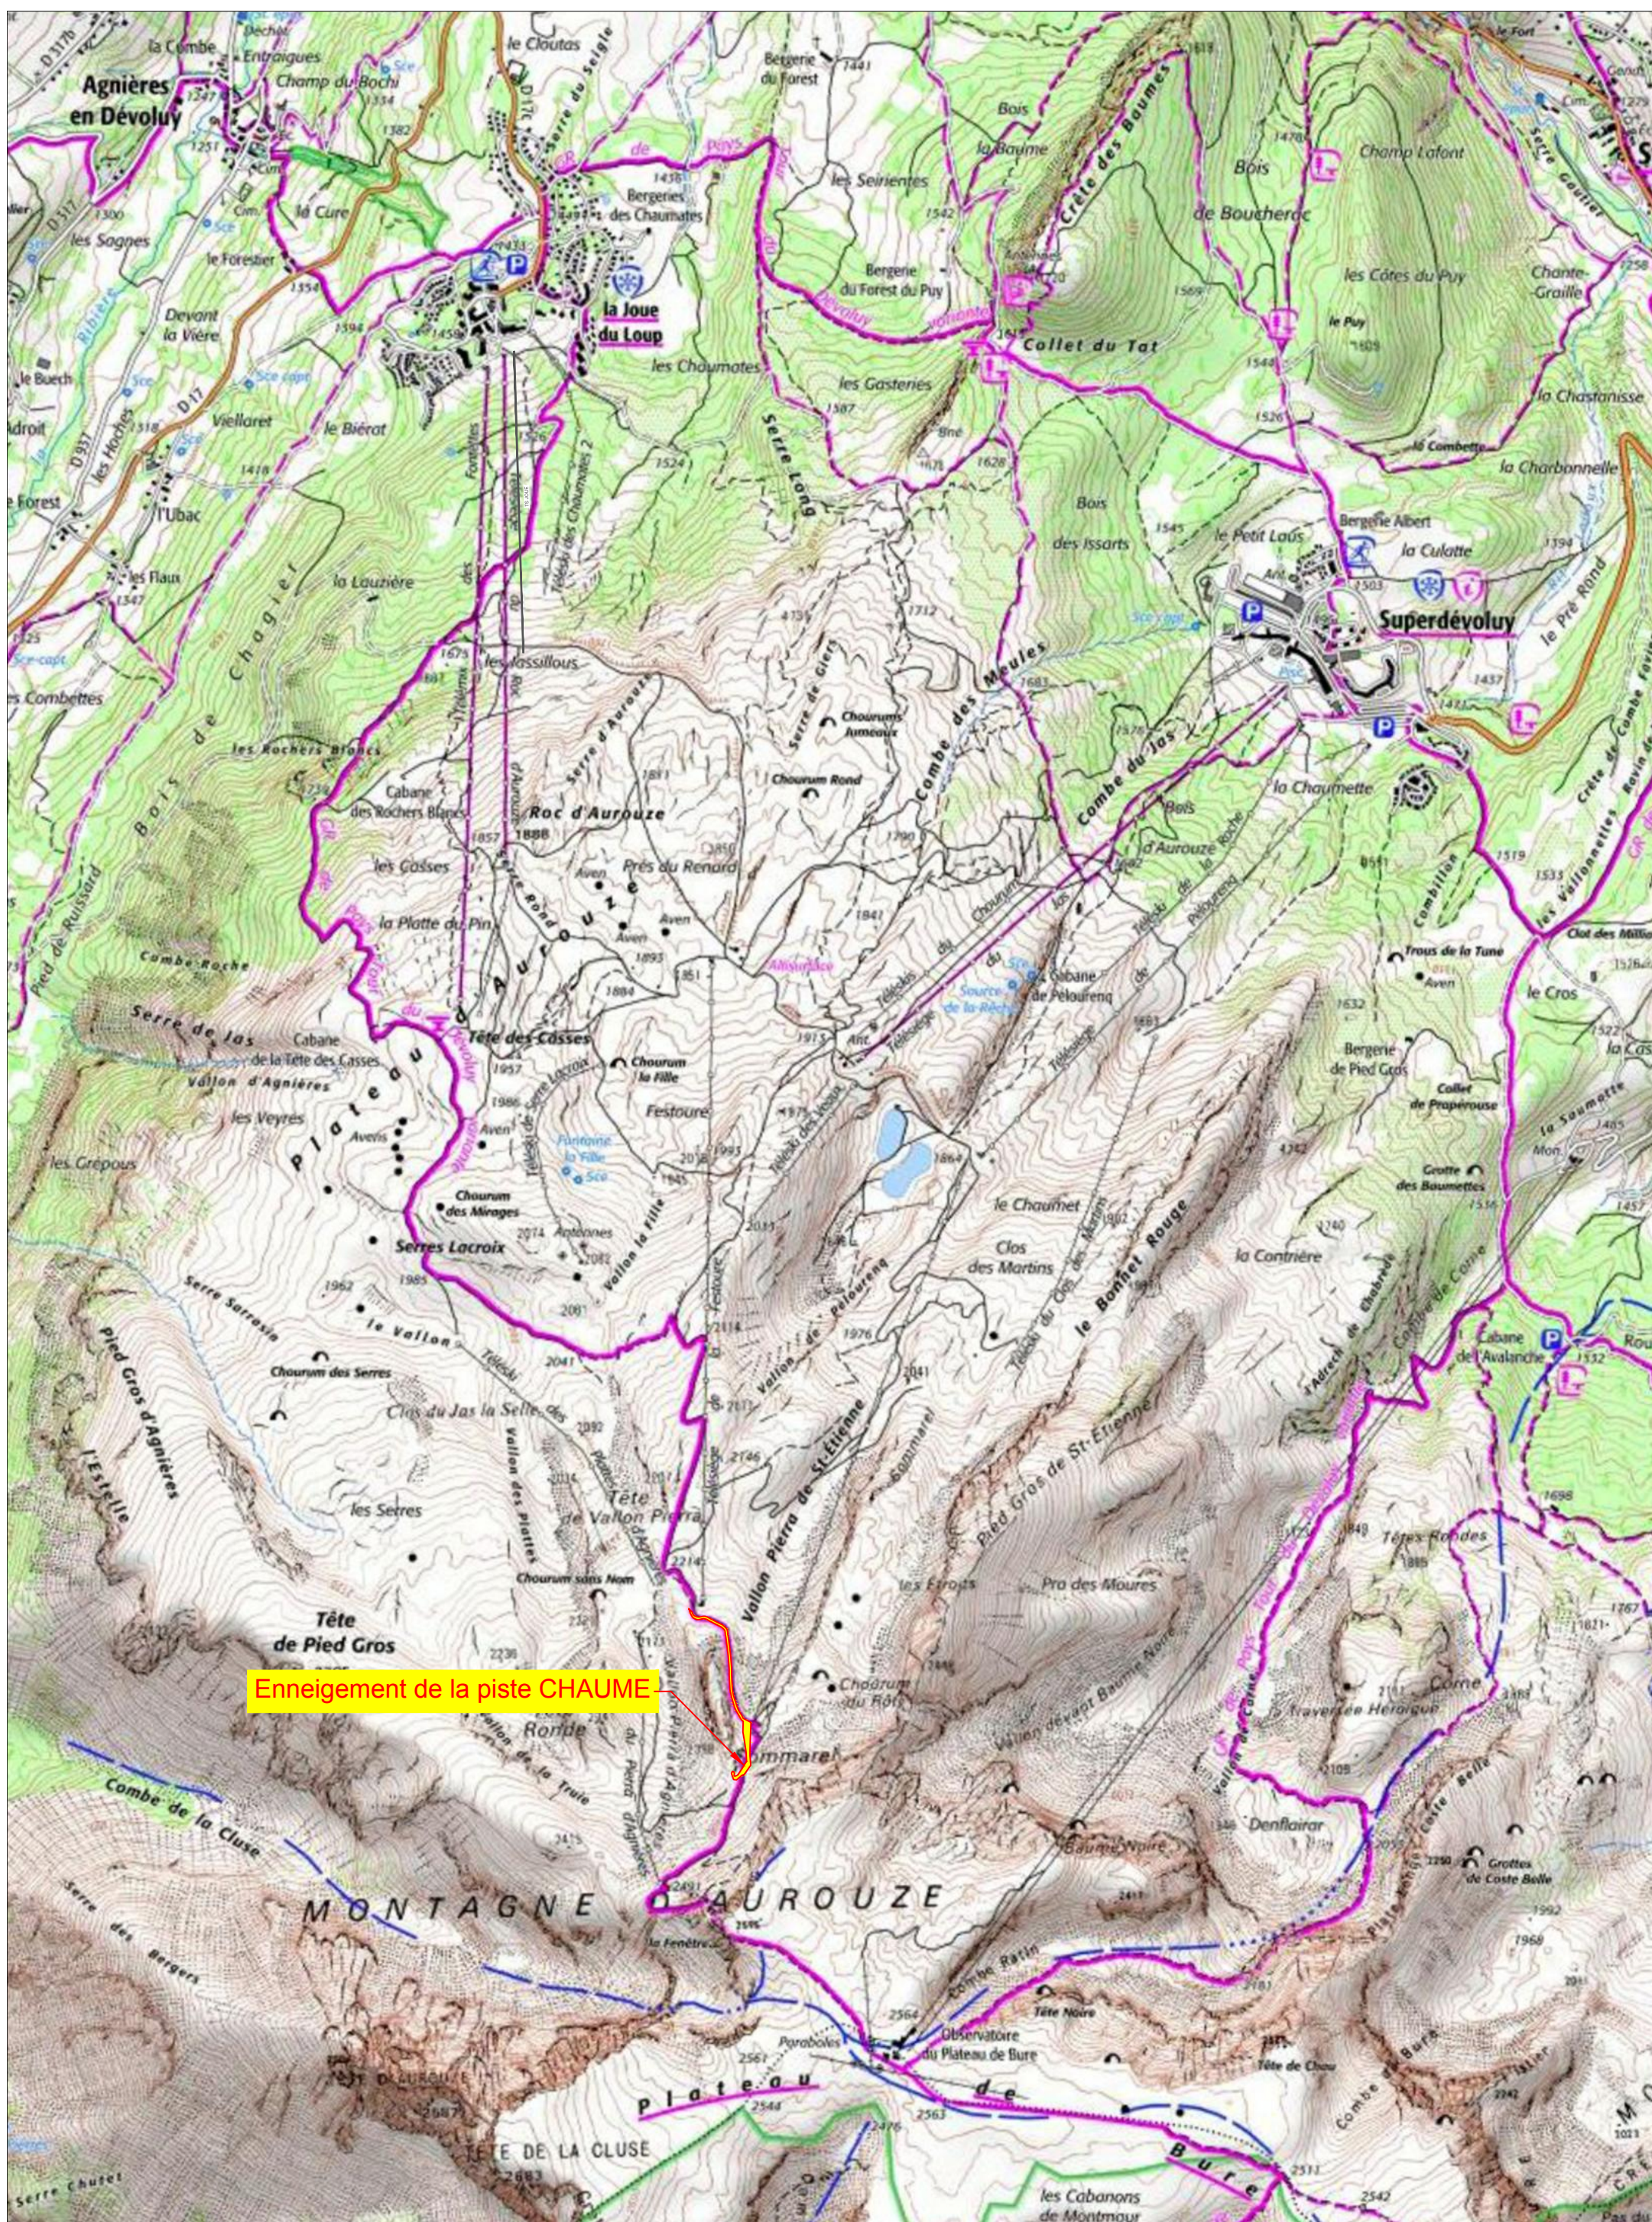


Enneigement de la piste CHAUME

	DEVOLUY - Piste CHAUME	N° affaire	Phase	N° plan	Indice	Page	Date	Echelle
	Plan de situation	1073	CPC	001	-	02/06	11/03/20	1:20000

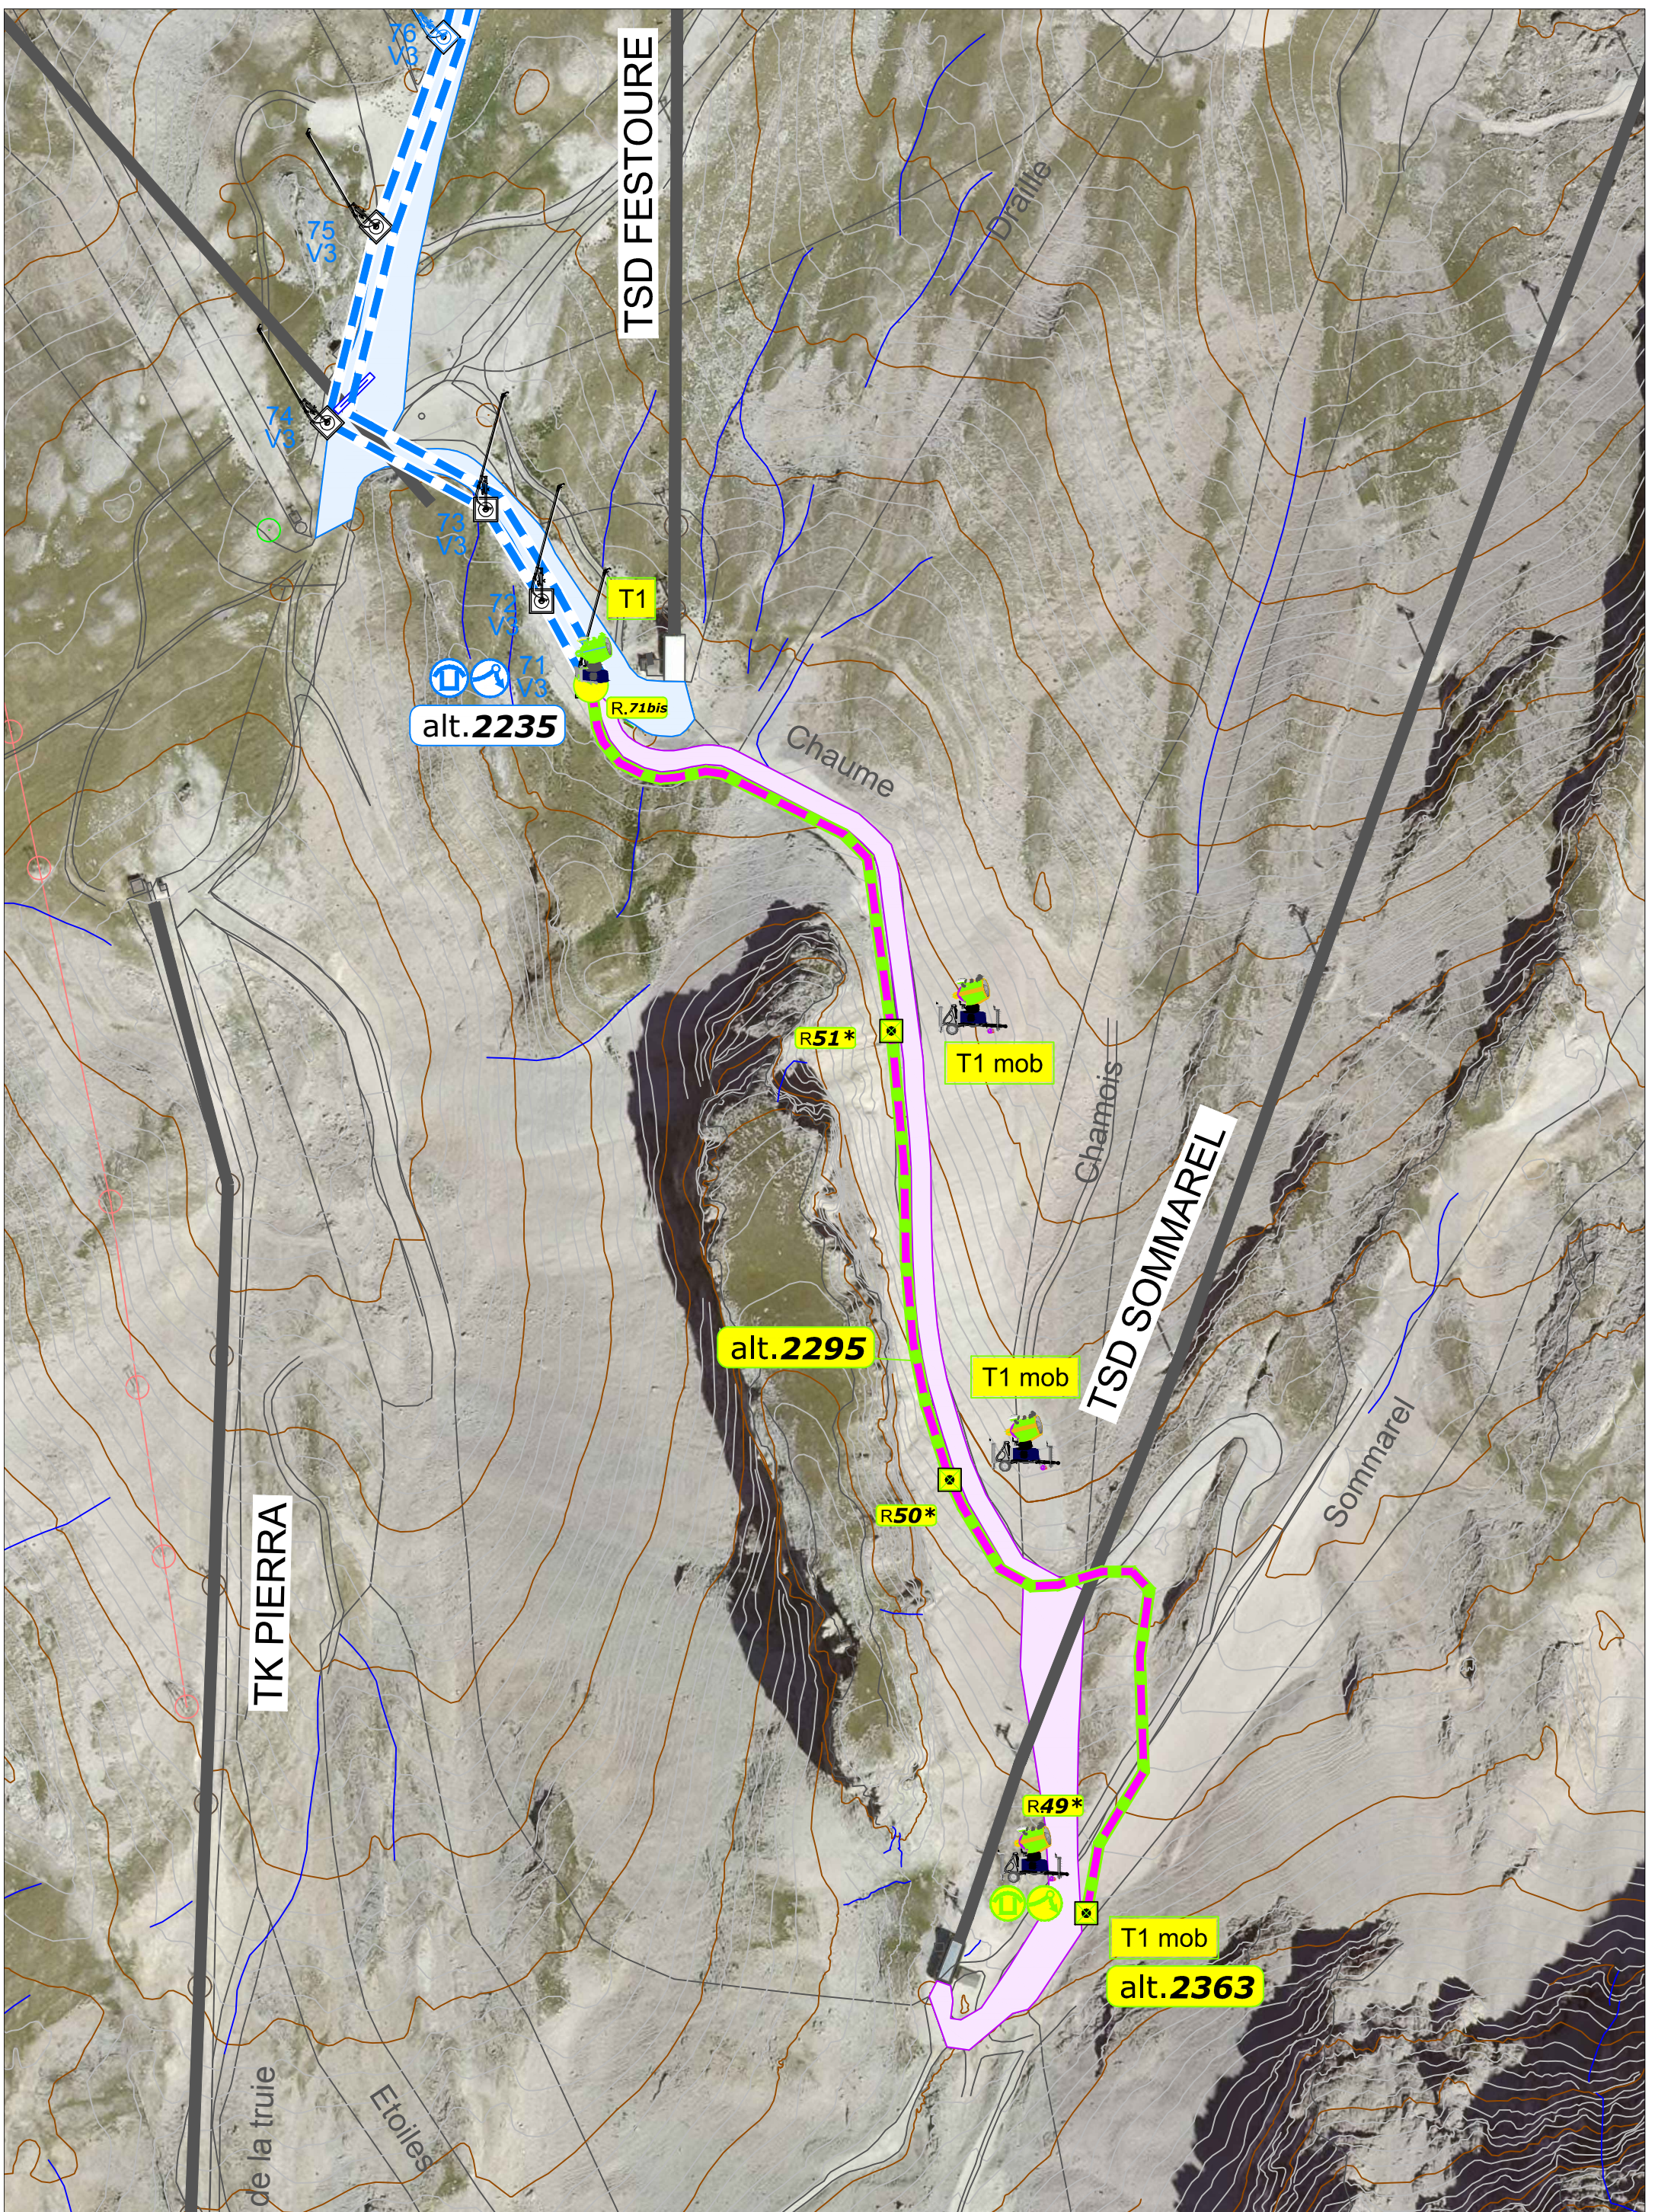

	DEVOLUY - Piste CHAUME	N° affaire	Phase	N° plan	Indice	Page	Date	Echelle
	Plan du réseau neige de culture projet	1073	CPC	001	-	03/06	11/03/20	1:2500

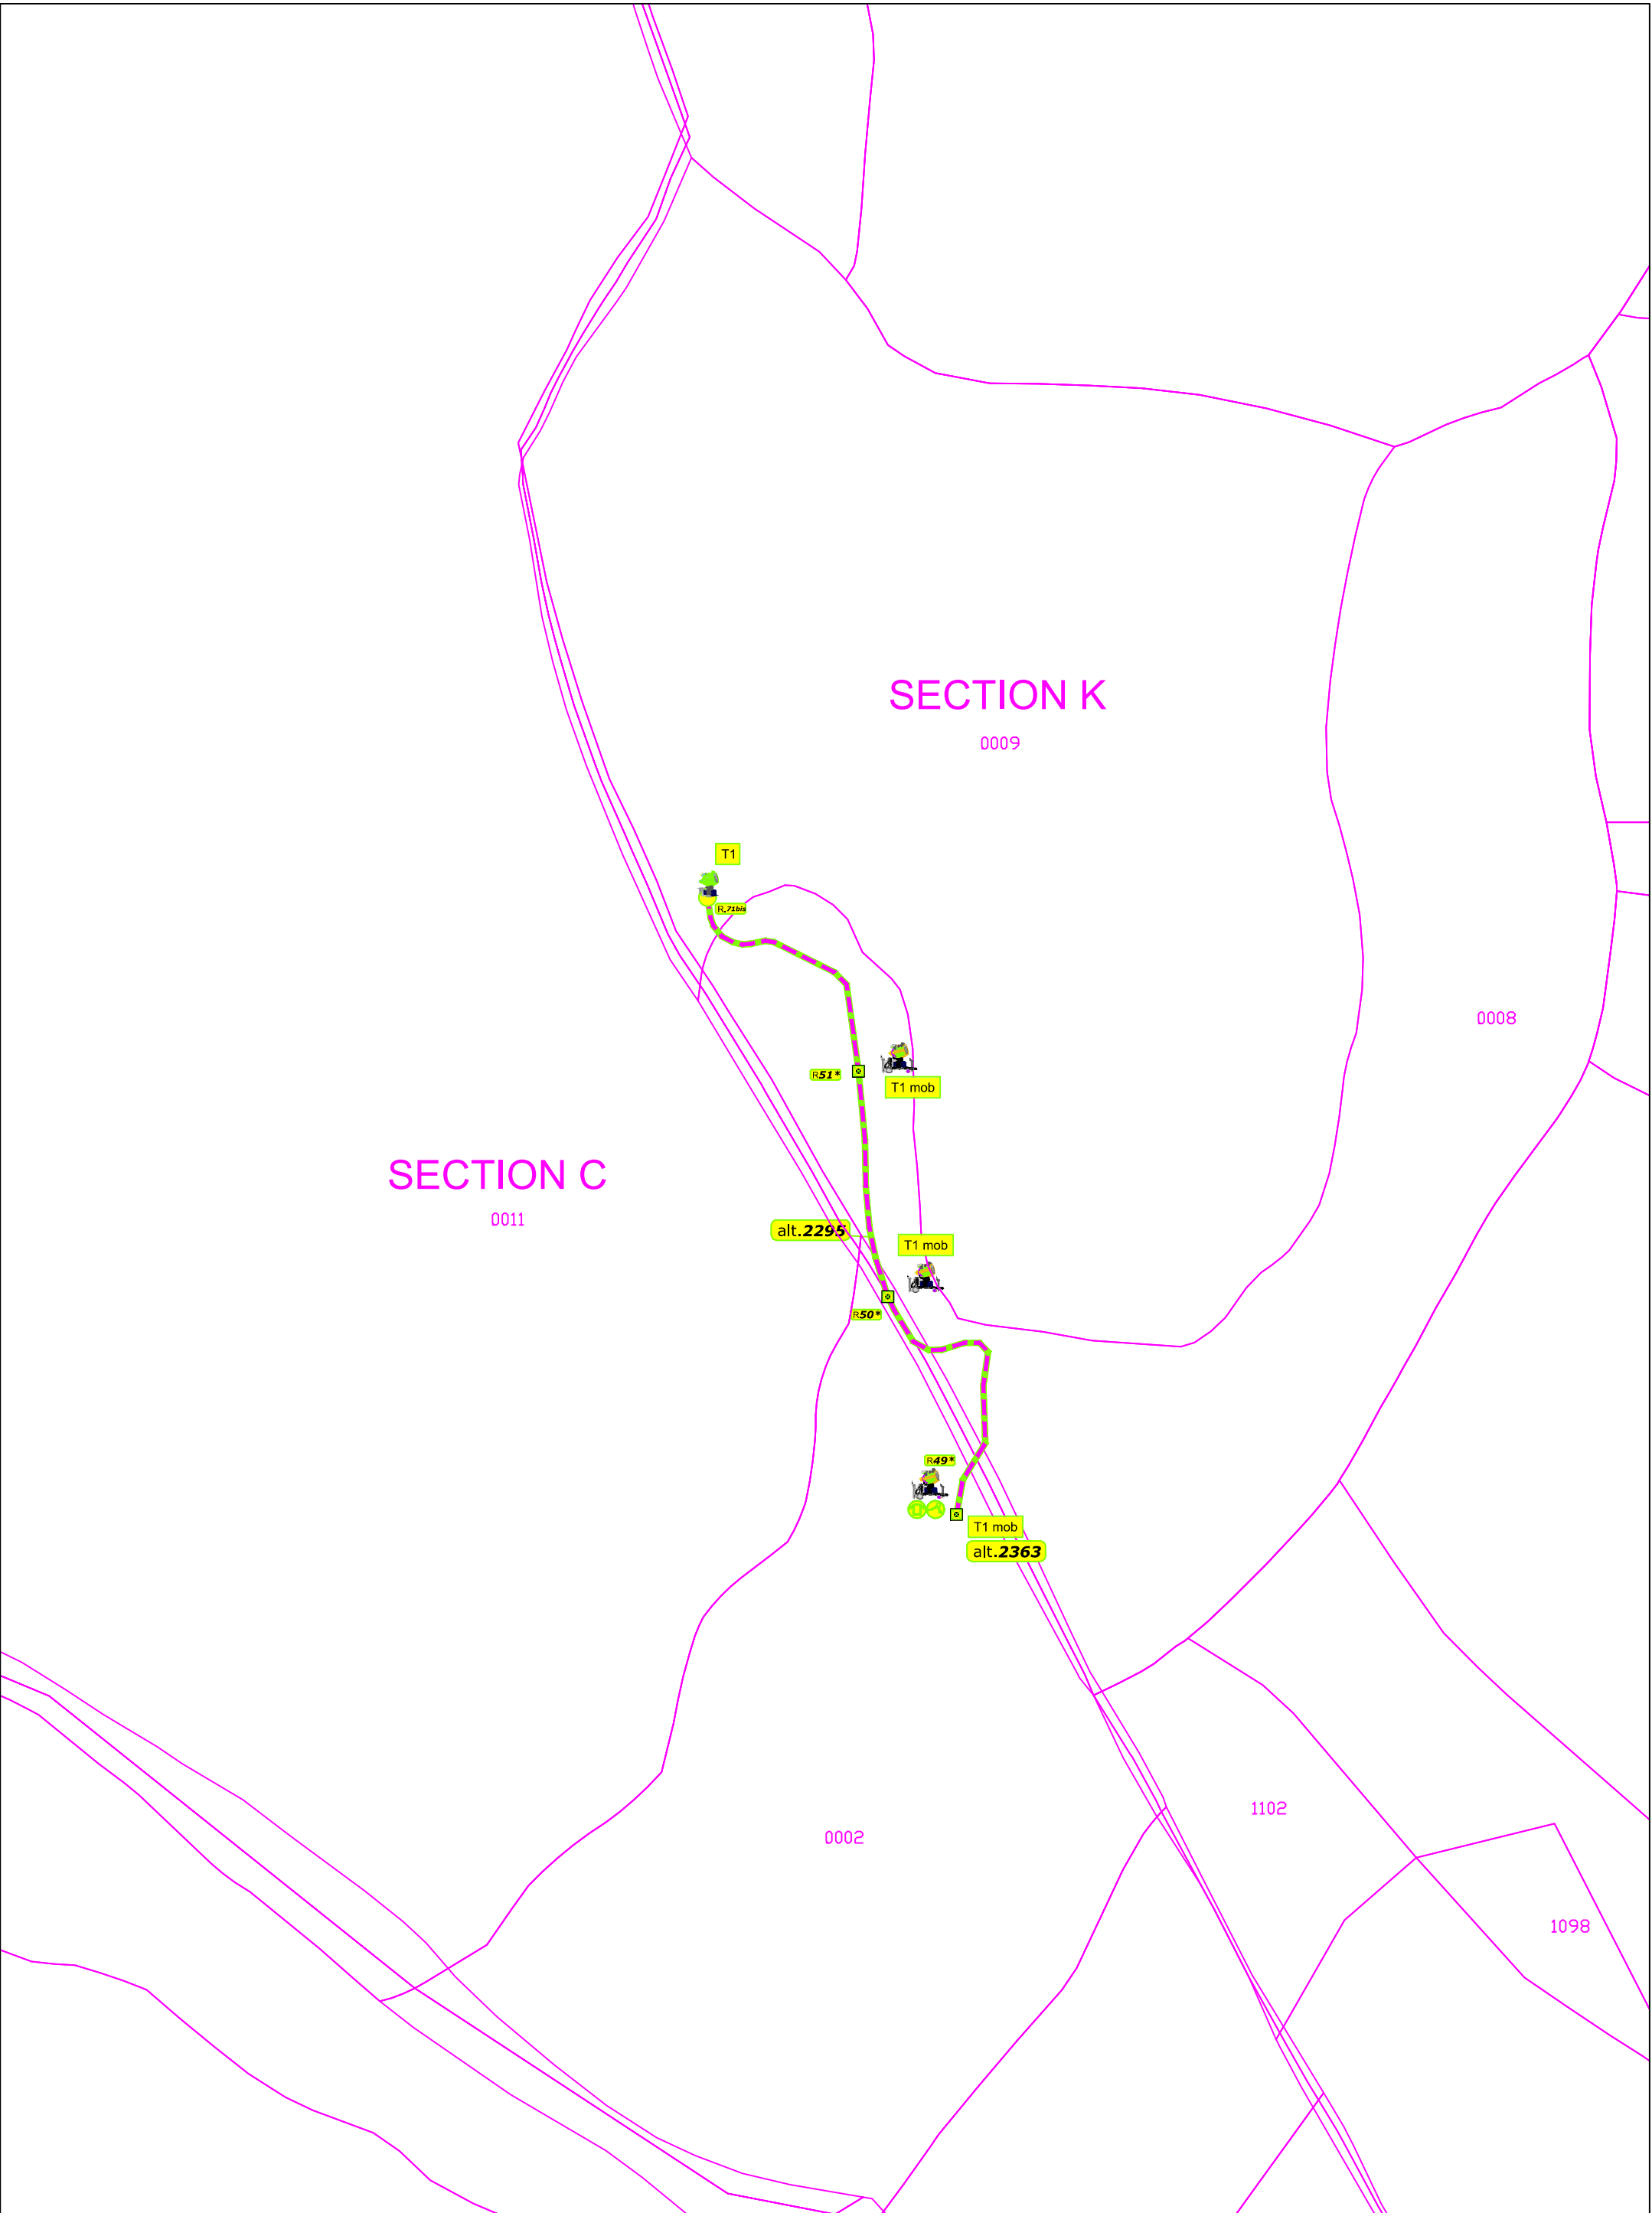

SECTION C
0011

SECTION K
0009

0008

0002


1102

1098



DEVOLUY - Piste CHAUME
Plan du projet sur cadastre

N° affaire	Phase	N° plan	Indice	Page	Date	Echelle
1073	CPC	001	-	04/06	11/03/20	1:5000

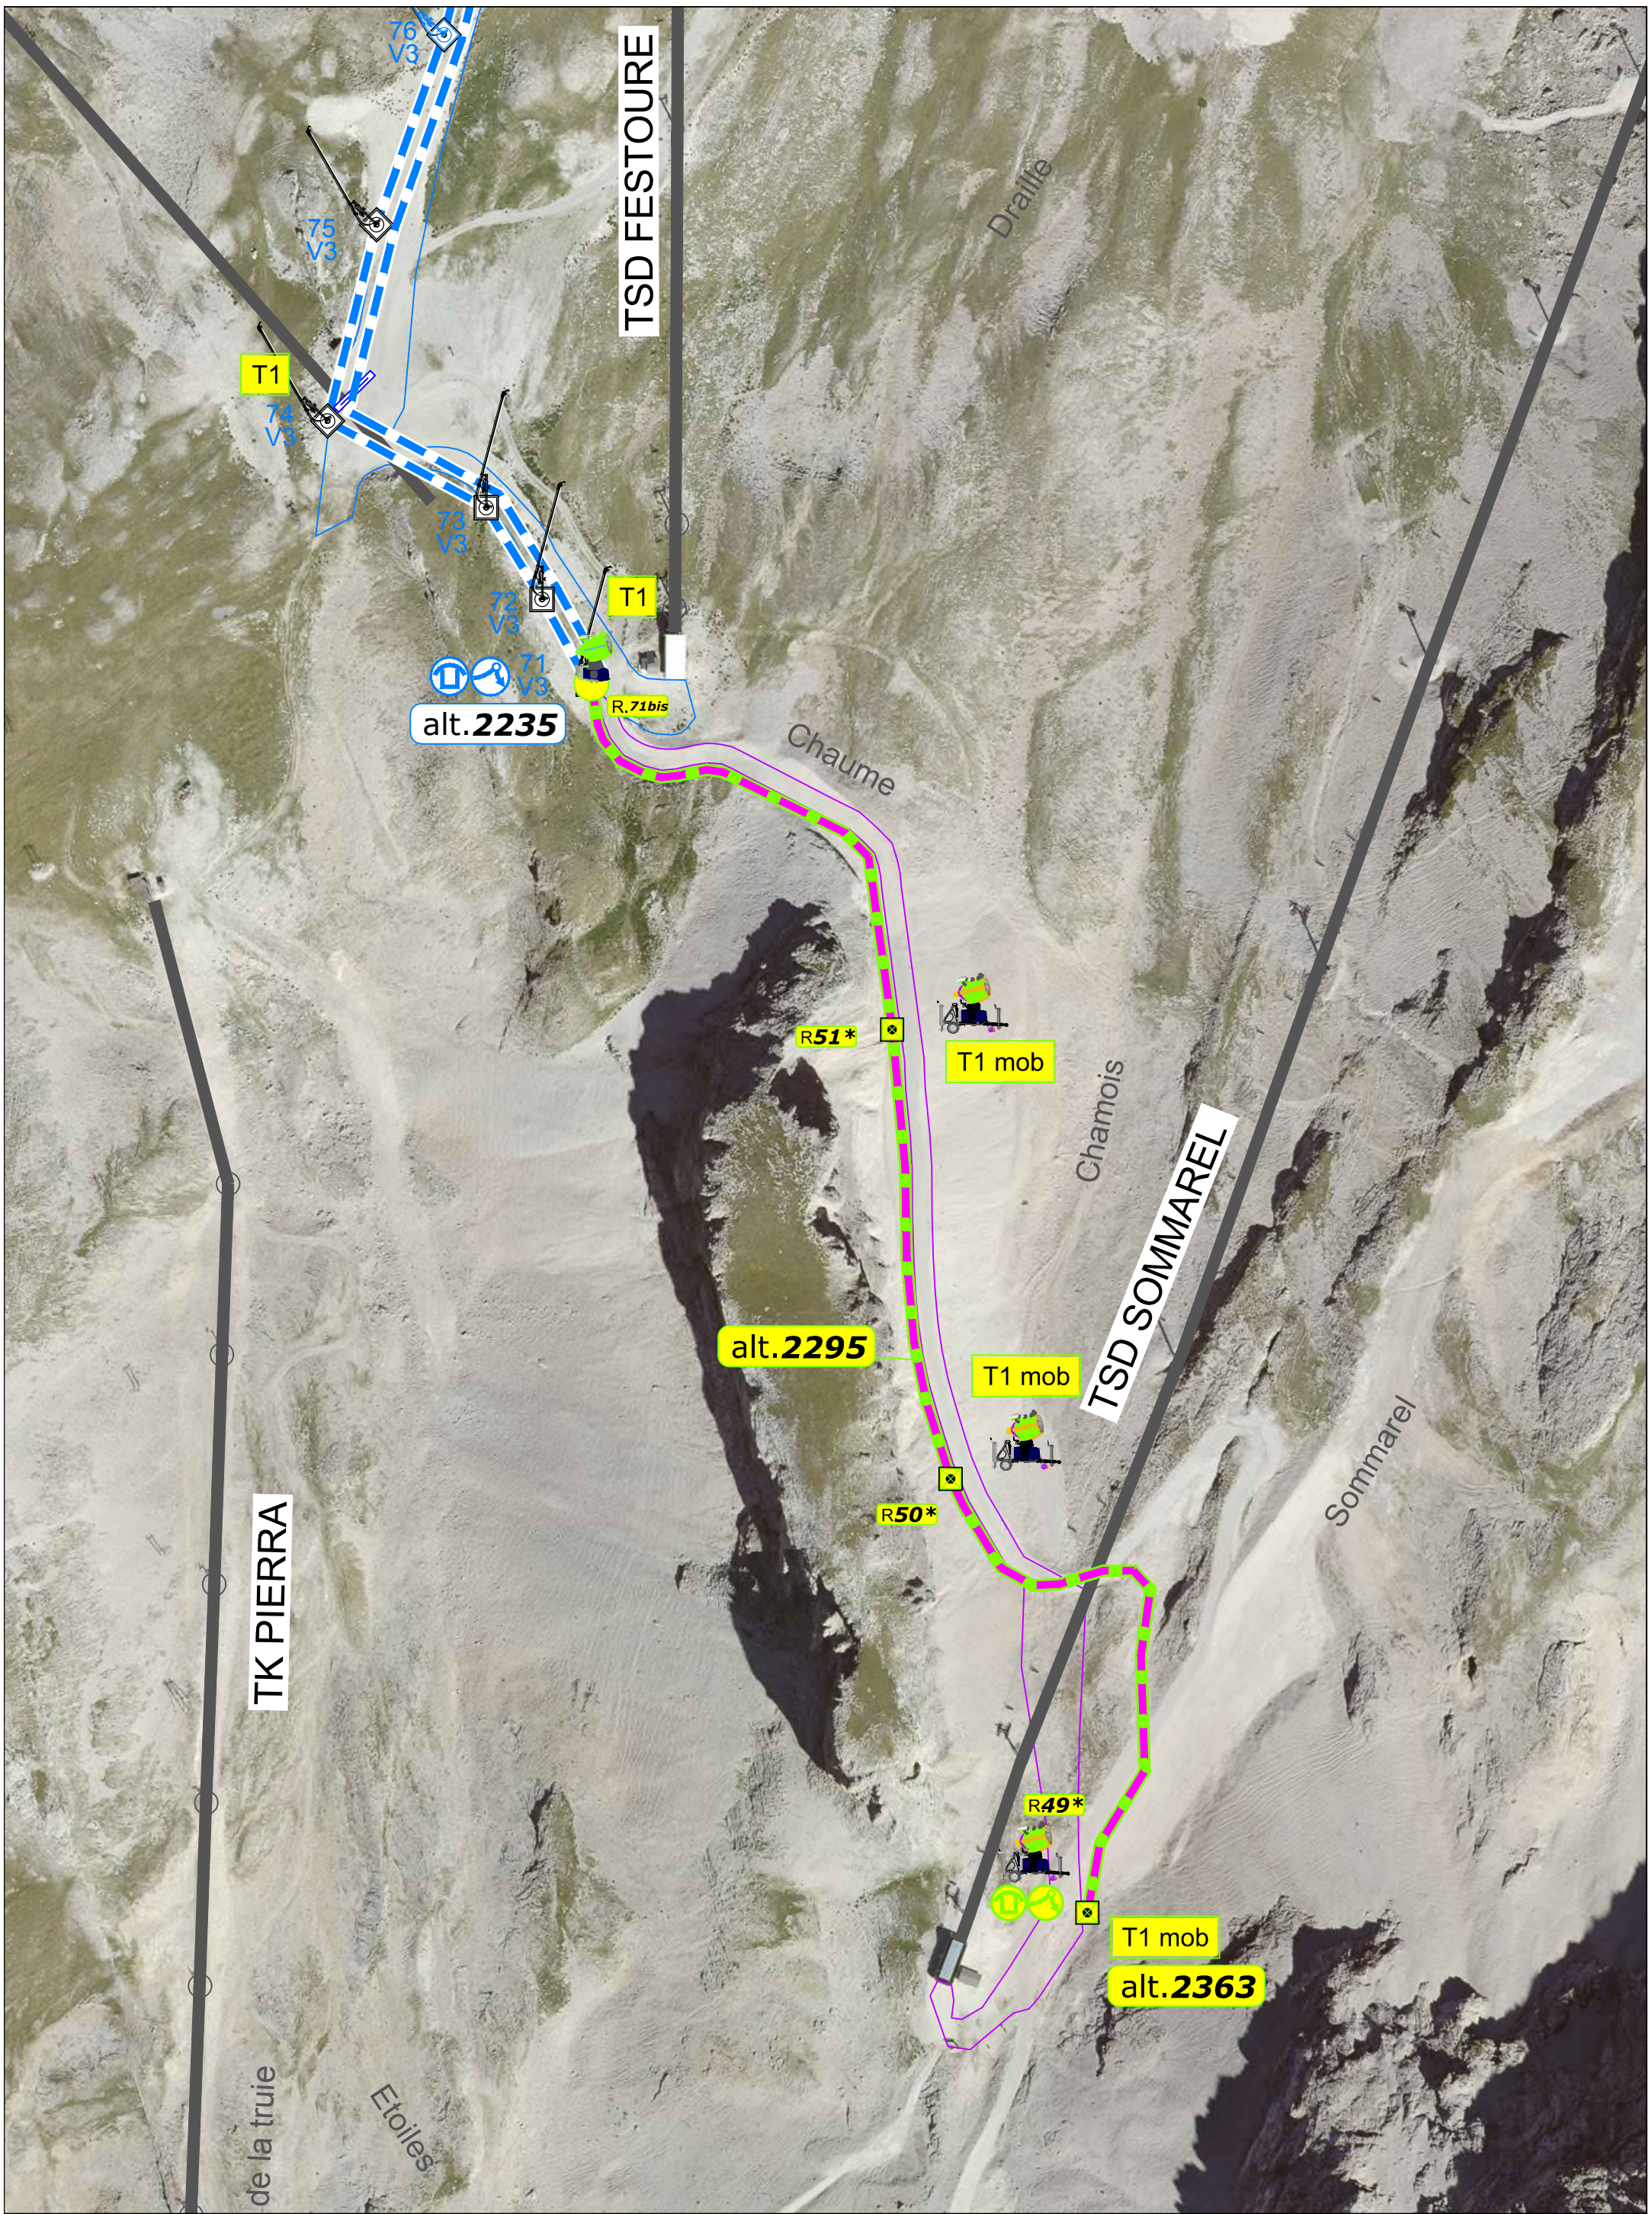

	DEVOLUY - Piste CHAUME	N° affaire	Phase	N° plan	Indice	Page	Date	Echelle
	Plan des abords du projet	1073	CPC	001	-	05/06	11/03/20	1:2500



Dévoluy - Durbon - Charance - Champsaur

	DEVOLUY - Piste CHAUME	N° affaire	Phase	N° plan	Indice	Page	Date	Echelle
	Plan du projet sur site Natura2000	1073	CPC	001	-	06/06	11/03/20	1:20000