DEPARTEMENT : DU VAR

COMMUNE : SIGNES (83870)

LIEU-DIT : La pointe de vidal

SECTION 1 N°512

Chambre de Commerce et d'Industrie du Var

Allée de Varsovie

PLAN DE BORNAGE ET DE RETABLISSEMENT DE LIMITE

NOTA : Le présent plan rétablissement de limite est rattaché à un croquis et un procès verbal de rétablissement de limite, qui lui sont indissociables afin d'être opposable aux tiers.

La nature juridique de ce document n'est acquise que s'il a été joint en l'état à un acte authentique

GÉOMÈTRE-EXPERT
GARANT D'UN CADRE DE VIE DURABLE

GÉSUD SANARY
1021 Route de Bandol
83110 SANARY-SUR-MER
Tel : 04 94 74 47 00 - Fax : 04 94 74 47 87
sanary@gesud.fr

Détenteur des archives des cabinets
CASTIGLI ▪ ROCHE - MAURIN ▪ GÉOCONCEPT - JOUBERTEIX

OPQIBI L'INGÉNIERIE QUALIFIÉE
CERTIFICAT N° 07 12 1935

GÉSUD
Géomètres-Experts
Et Bureau d'études VRD
www.gesud.fr

	DRESSE LE 18/11/2019
	MODIFIE LE 22/11/2019
	REFERENCE 219167

ind.0

Superficie mesurée: 62 735 m²

EXTRAIT DU PLAN CADASTRAL

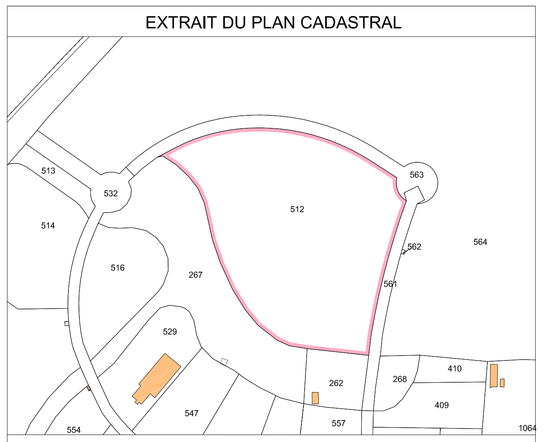

Echelle : 1/4000

Coordonnées des sommets de limite bornée			
Point	E (m)	N (m)	Matérialisation
1	879688.51	113166.02	Borne O.G.E. *
2	879739.94	113142.93	Borne O.G.E. *
3	879860.02	113281.59	Borne O.G.E. *
1920	879791.32	112988.74	Borne existante
1919	879808.79	112979.00	Borne existante
76	879944.14	113139.02	Borne O.G.E. *
77	879946.51	113171.96	Borne O.G.E. *
78	879924.94	113207.91	Borne O.G.E. *
87	879687.09	113109.43	Borne O.G.E. *
89	879723.24	113032.51	Borne O.G.E. *
1925	879737.93	113021.07	Borne existante
200	879686.73	113166.10	Borne O.G.E. *
201	879683.94	113146.11	Borne O.G.E. *
202	879686.15	113126.11	Borne O.G.E. *
203	879689.09	113095.06	Borne O.G.E. *
204	879692.79	113061.05	Borne O.G.E. *
205	879698.17	113067.58	Borne O.G.E. *
206	879705.13	113054.86	Borne O.G.E. *
207	879713.67	113043.07	Borne O.G.E. *
208	879807.65	113221.12	Borne O.G.E. *
556	879823.84	113900.50	Borne O.G.E. *
559	879839.45	113021.60	Borne O.G.E. *
560	879855.60	113042.28	Borne O.G.E. *
561	879872.29	113062.54	Borne O.G.E. *
562	879889.50	113082.35	Borne O.G.E. *
563	879907.22	113101.71	Borne O.G.E. *
564	879925.44	113120.61	Borne O.G.E. *
572	879917.43	113219.74	Borne O.G.E. *
573	879909.31	113231.16	Borne O.G.E. *
574	879900.61	113242.14	Borne O.G.E. *
575	879891.36	113252.67	Borne O.G.E. *
576	879881.58	113262.70	Borne O.G.E. *
577	879871.30	113272.22	Borne O.G.E. *

Coordonnées des sommets de limite bornée			
Point	E (m)	N (m)	Matérialisation
80	879787.62	113322.38	non matérialisé
81	879787.38	113322.46	Borne O.G.E. *
83	879679.40	113335.89	Borne O.G.E. *
85	879699.80	113244.90	Borne O.G.E. *
209	879691.30	113205.82	Borne O.G.E. *
210	879695.07	113225.47	Borne O.G.E. *
211	879702.75	113260.78	Borne O.G.E. *
212	879703.11	113276.92	Borne O.G.E. *
213	879700.86	113292.92	Borne O.G.E. *
214	879696.06	113308.34	Borne O.G.E. *
215	879688.85	113322.79	Borne O.G.E. *
216	879697.65	113337.21	Borne O.G.E. *
217	879715.95	113337.11	Borne O.G.E. *
218	879734.19	113335.56	Borne O.G.E. *
219	879752.24	113332.59	Borne O.G.E. *
220	879770.01	113328.22	Borne O.G.E. *
579	879849.32	113289.59	Borne O.G.E. *
580	879837.69	113297.41	Borne O.G.E. *
581	879825.67	113304.61	Borne O.G.E. *
582	879813.30	113311.18	Borne O.G.E. *
583	879800.60	113317.11	Borne O.G.E. *

Coordonnées des points d'appuis et matérialisation			
Point	E (m)	N (m)	Matérialisation
ST.103	879865.76	113149.08	Sp8
ST.8101	879866.44	113049.95	Sp8
ST.8108	879740.34	113139.63	Sp8

SYSTEMES DE COORDONNEES

Planimétrie : Système de projection Lambert III

SERVITUDES

Servitude de passage et de réseaux à existante suivant plan de bornage du lot P du 17/04/2015 ref :215537
Fonds dominants :au profit des ayant droits
Fonds servants :section I n° 262 et 512
Longueur moyenne : 83.50 m environ. Largeur minimale :6.00 m. Superficie de l'assiette :501 m² environ

Servitude de passage et de réseaux à constituer:
Fonds dominants : au profit des ayant droits
Fonds servants : section I n° 512 partie
Longueur moyenne :25.00 m environ. Largeur minimale : 3.50 m. Superficie de l'assiette : 87 m² environ

Servitude de réseaux à constituer:
Fonds dominants : au profit des ayant droits
Fonds servants : section I n° 512 partie
Longueur moyenne :118.00 m environ. Largeur minimale : 1.00 m. Superficie de l'assiette : 118 m² environ

LIMITES

Application du plan du Lot R dressé le 29/11/1990 par M. Joël JOUBERTEIX, Géomètre-Expert à Sanary-sur-Mer.

Application du plan de bornage du Lot P dressé le 17/04/2015 par M. Sébastien GUILLO pour GESUD, Géomètre-Expert à La-Seyne-sur-Mer réf : 215537.

Application du plan d'arpentage dressé le 04/07/2012 par M. Joël JOUBERTEIX pour GEOCONCEPT, Géomètre-Expert à Sanary-sur-Mer, document d'arpentage n° 1126 M et réf : 212539.

Application du plan d'arpentage dressé le 12/11/2019 par M. Sébastien GUILLO pour GESUD, Géomètre-Expert à Sanary-Sur -Mer réf : 219167.

NOTA
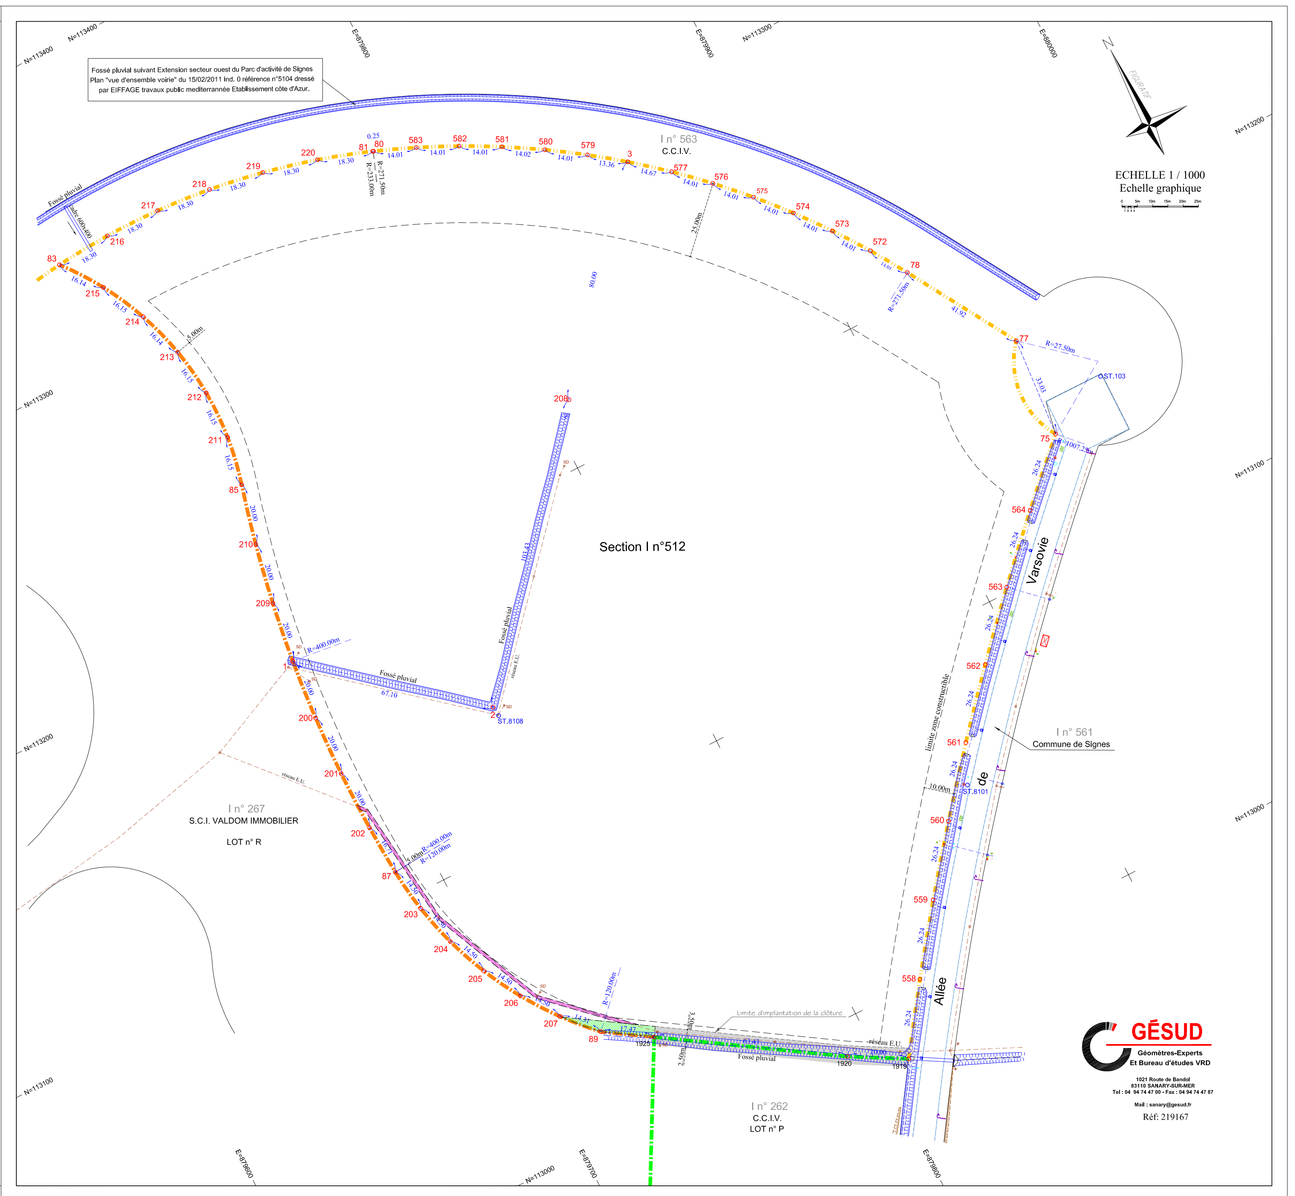
Borne O.G.E. * : Borne implantée lors de la présente opération