


Pole d'Echanges Multimodal de GAP

Plan programme du projet

EXE


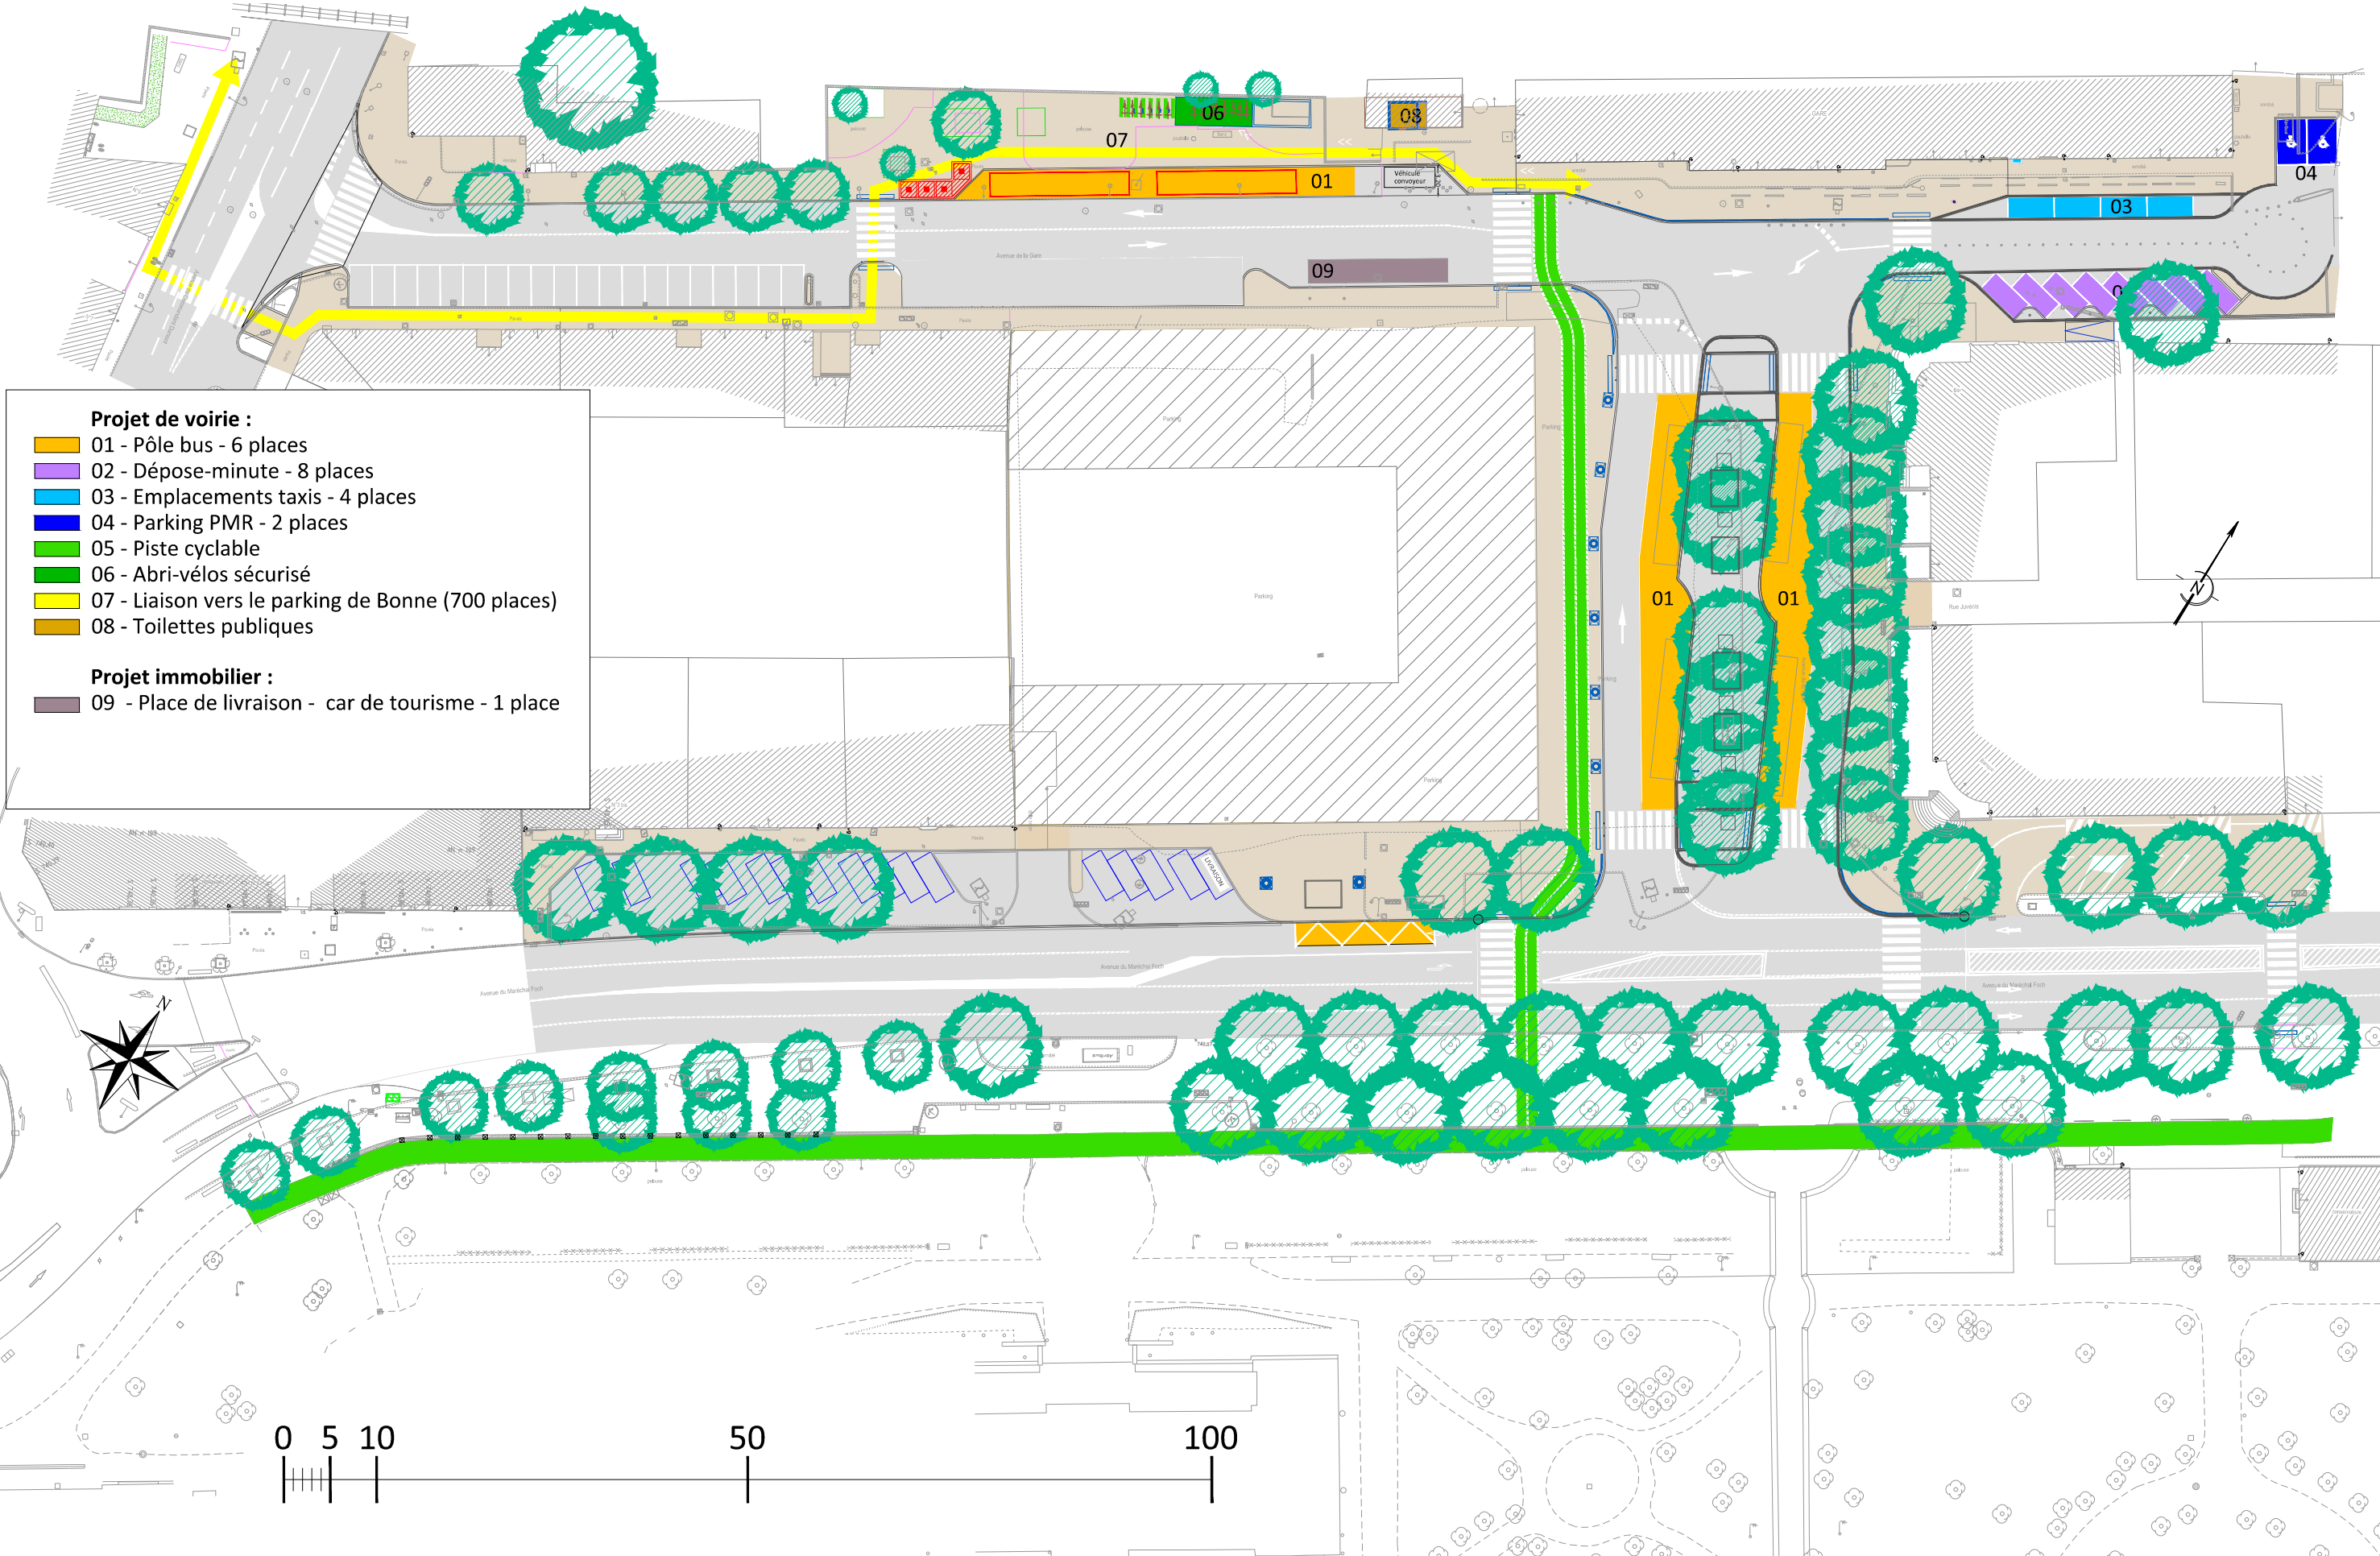

- Projet de voirie :**
- 01 - Pôle bus - 6 places
 - 02 - Dépose-minute - 8 places
 - 03 - Emplacements taxis - 4 places
 - 04 - Parking PMR - 2 places
 - 05 - Piste cyclable
 - 06 - Abri-vélos sécurisé
 - 07 - Liaison vers le parking de Bonne (700 places)
 - 08 - Toilettés publiques
- Projet immobilier :**
- 09 - Place de livraison - car de tourisme - 1 place

