

Cannes balnéaire - PALM BEACH

Lot 31 – Travaux maritimes

Carnet de plans



Pierre LOUIS

Ingénieurs conseils

3 voie du Mas del SOL


06 340 Laghet

contact.pierrelouis@gmail.com

26 Mars 2021

TABLE DES MATIERES

1	VUE EN PLAN EP1.....	3
2	COUPE EP1.....	4
3	VUE EN PLAN EP2.....	5
4	COUPE EP2.....	6
5	VUE EN PLAN EP3.....	7
6	COUPE EP3.....	8
7	VUE EN PLAN EP4.....	9
8	COUPE EP4-1.....	10
9	COUPE EP4-2.....	11

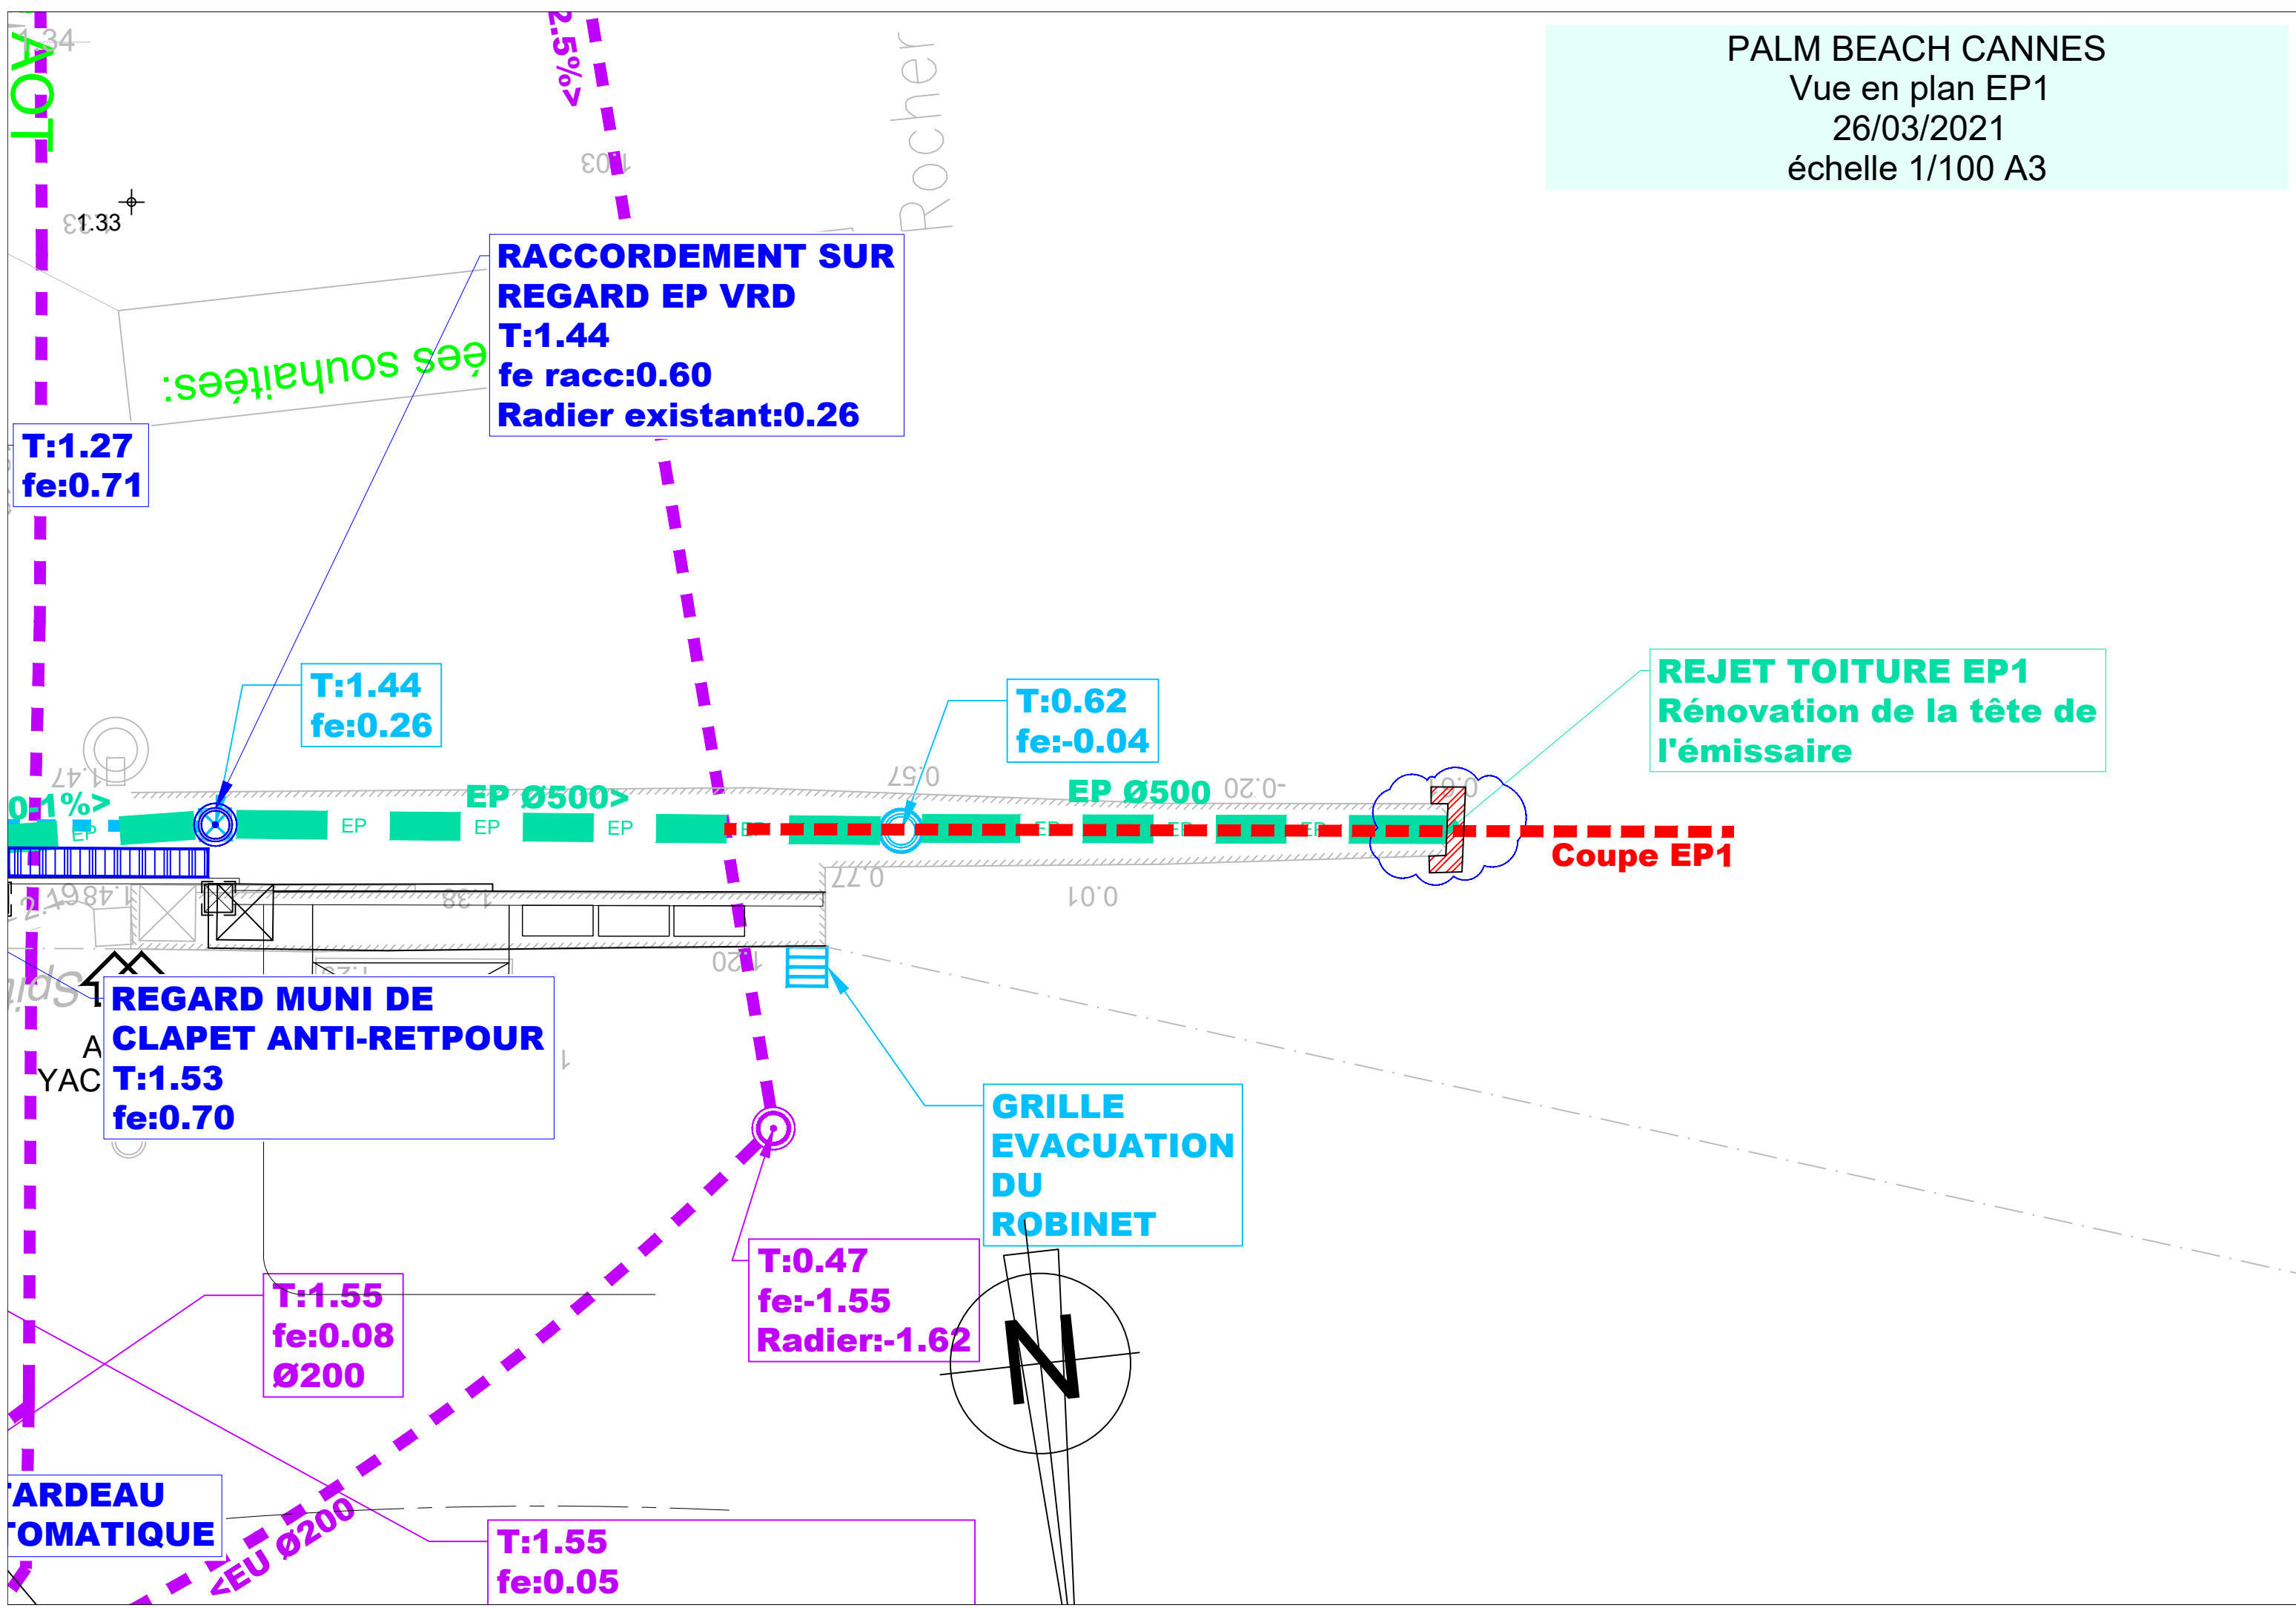


PALM BEACH CANNES

Coupe EP1

26/03/2021

échelle 1/20 A3

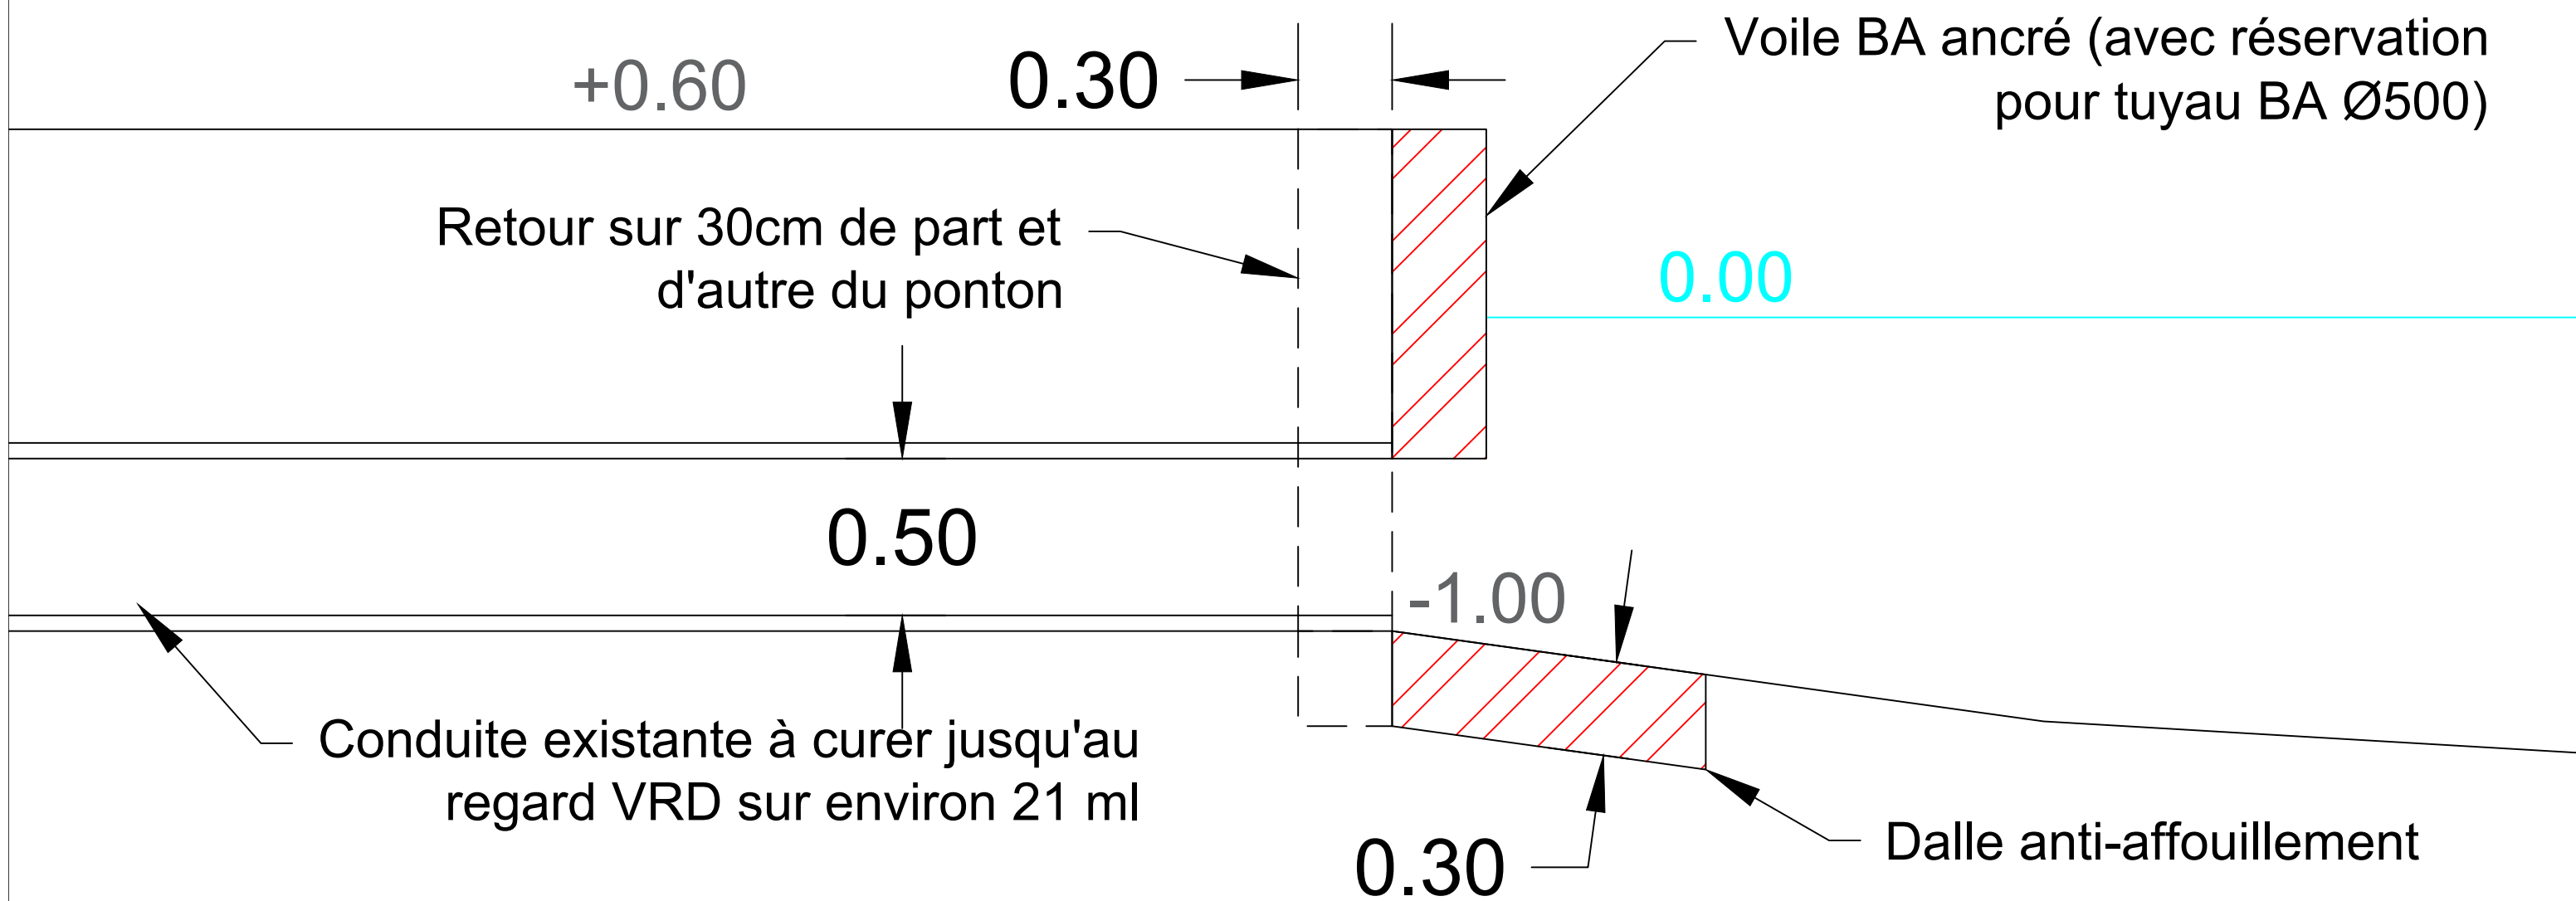

PALM BEACH CANNES

Vue en plan EP2

26/03/2021

échelle 1/200 A3

REPRISE ET ALLONGEMENT DE LA DIGUE EXISTANTE + MUR A CREER

Emprise digue existante

LIMITE DE PRESTATIONS VRD/TVX MARITIMES

REJET EN MER EP2 fe:0.20

TETE D'AQUEDUC DOTEES DES 2 DISPOSITIF TIDEFLEX

REGARD A CREER + REFECTON RESEAU EXISTANT

CROISEMEN CRITIQUE!!!

G:1.42
fe arr:1.01
radier:0.98

G:1.42
fe arr:0.96
radier:0.94


T:1.41
fe:0.50

T:1.35
fe arr:0.78
Radier:0.72

T:1.65
fe arr:0.25
radier:0.20

T:1.63
fe arr:0.62
radier:0.58

T:1.59
fe arr:0.92
radier:0.50

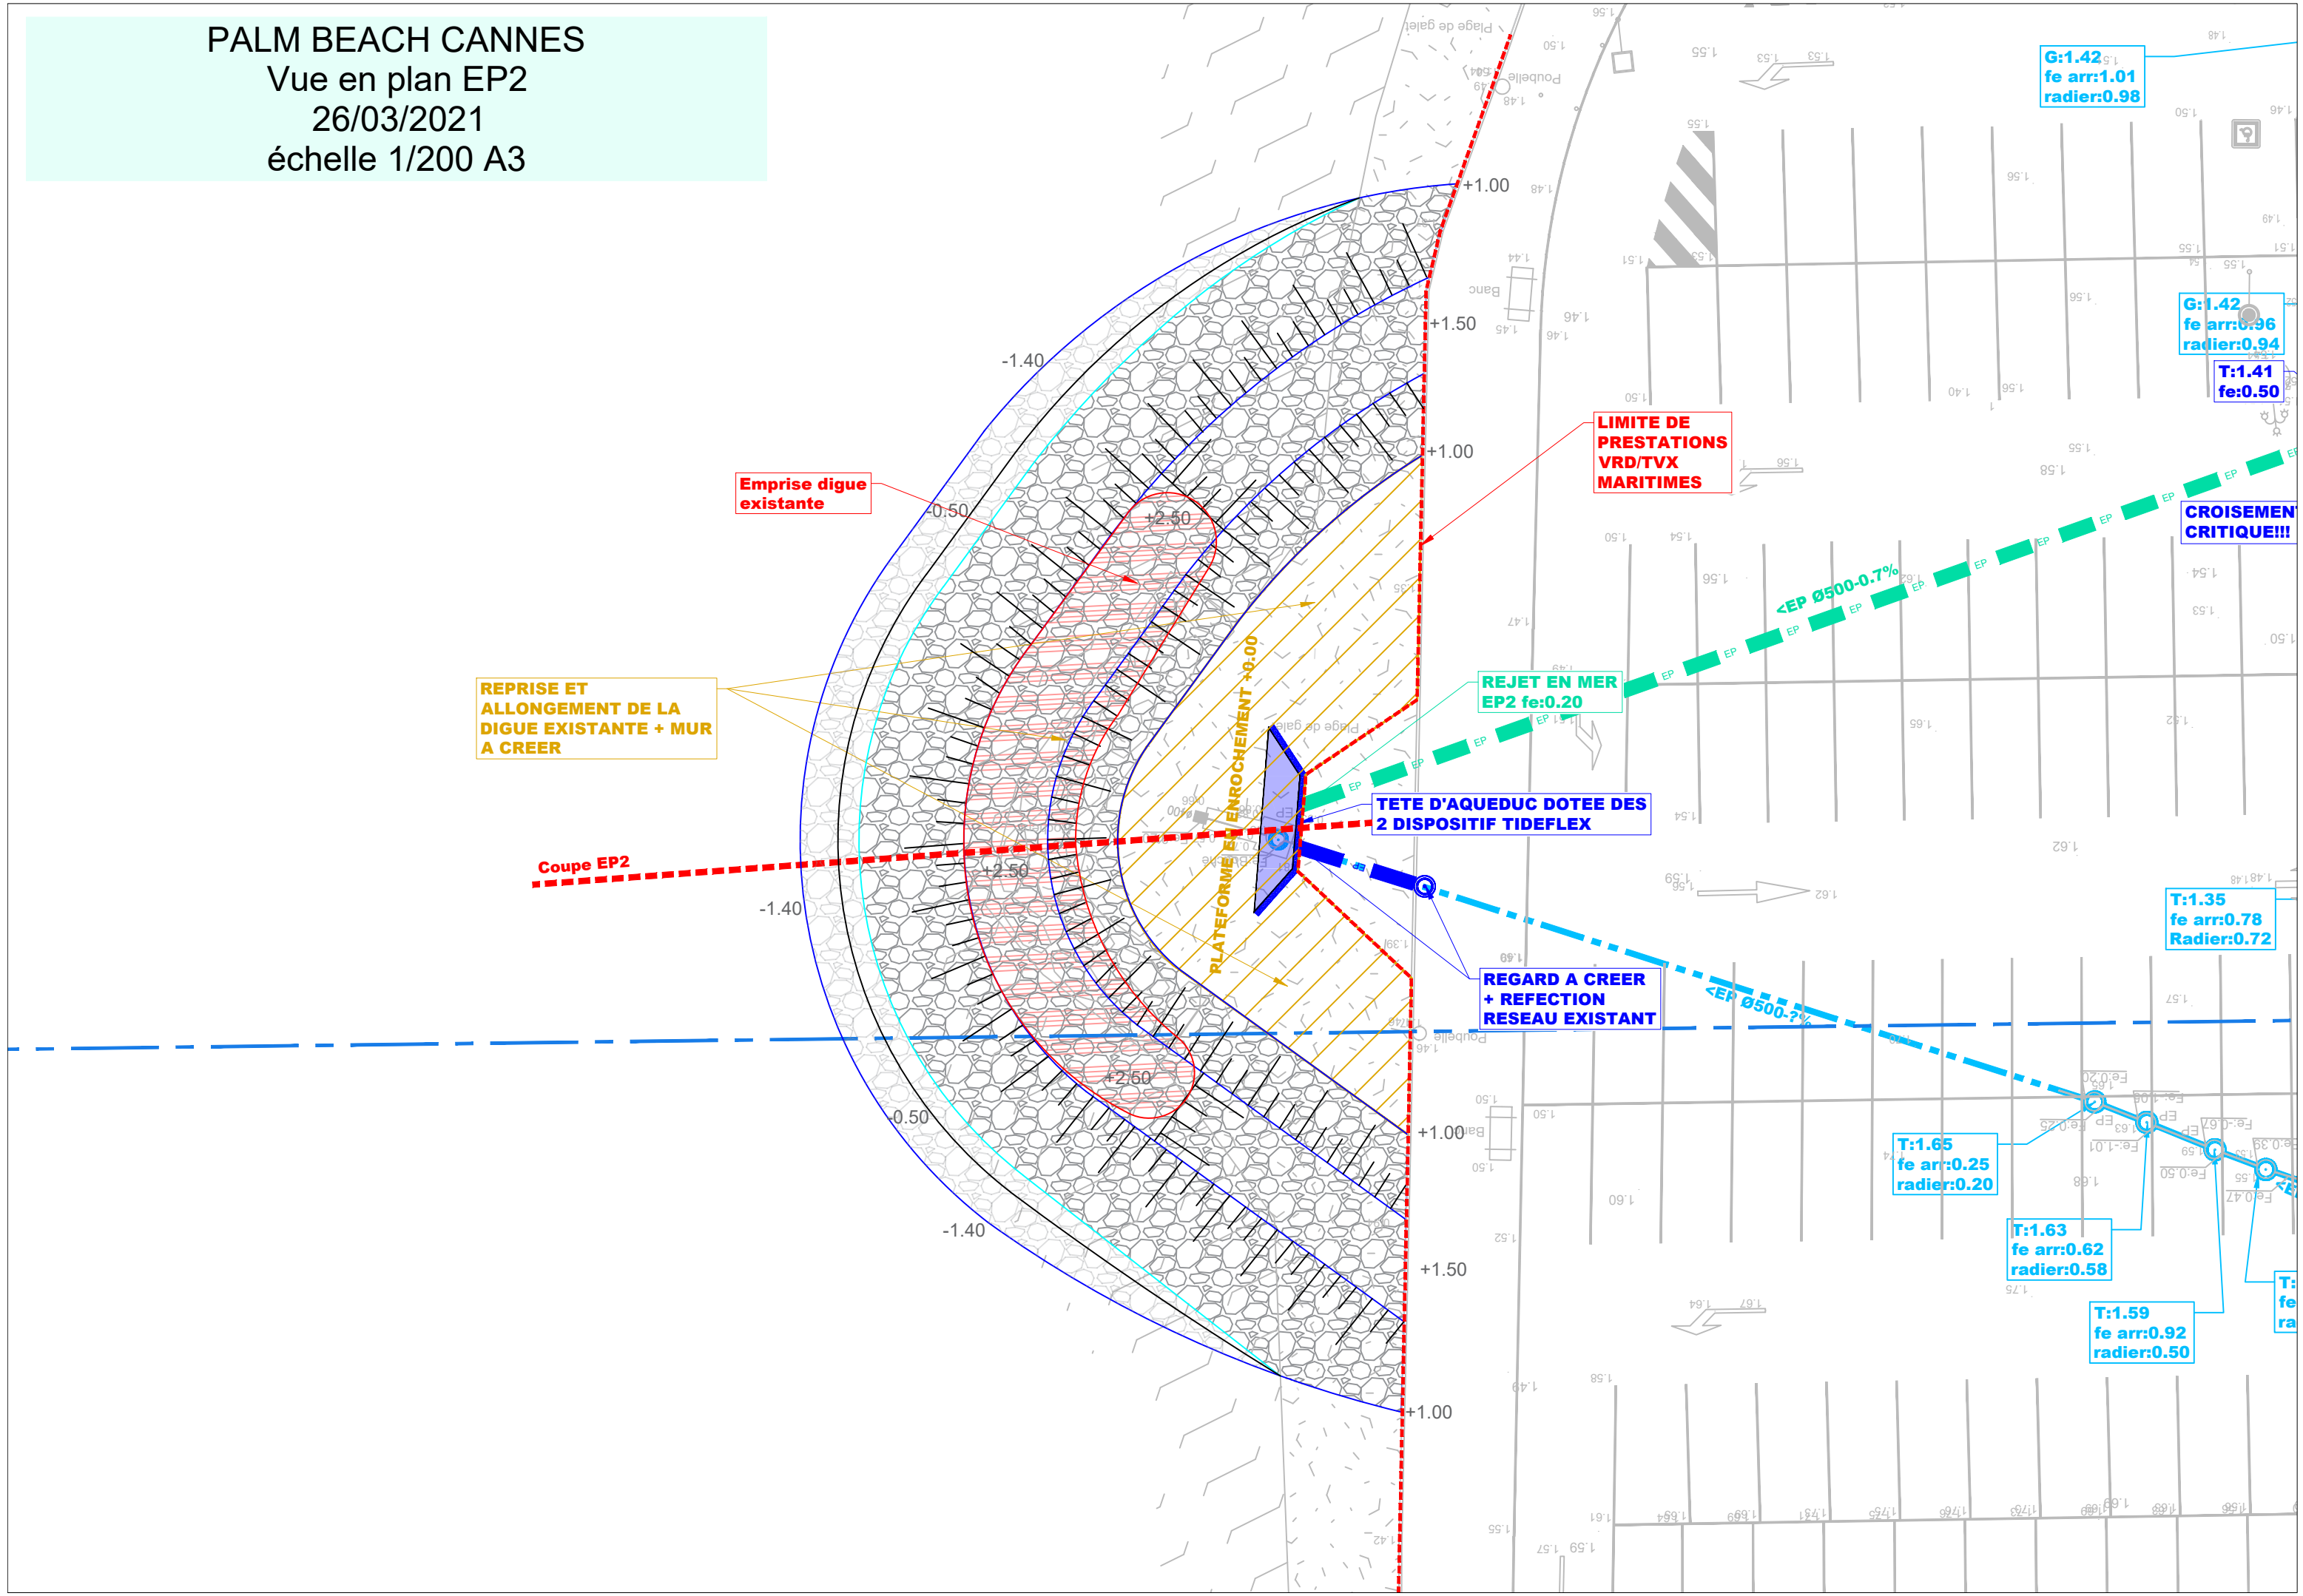


PALM BEACH CANNES

Coupe EP2

26/03/2021

échelle 1/75 A3

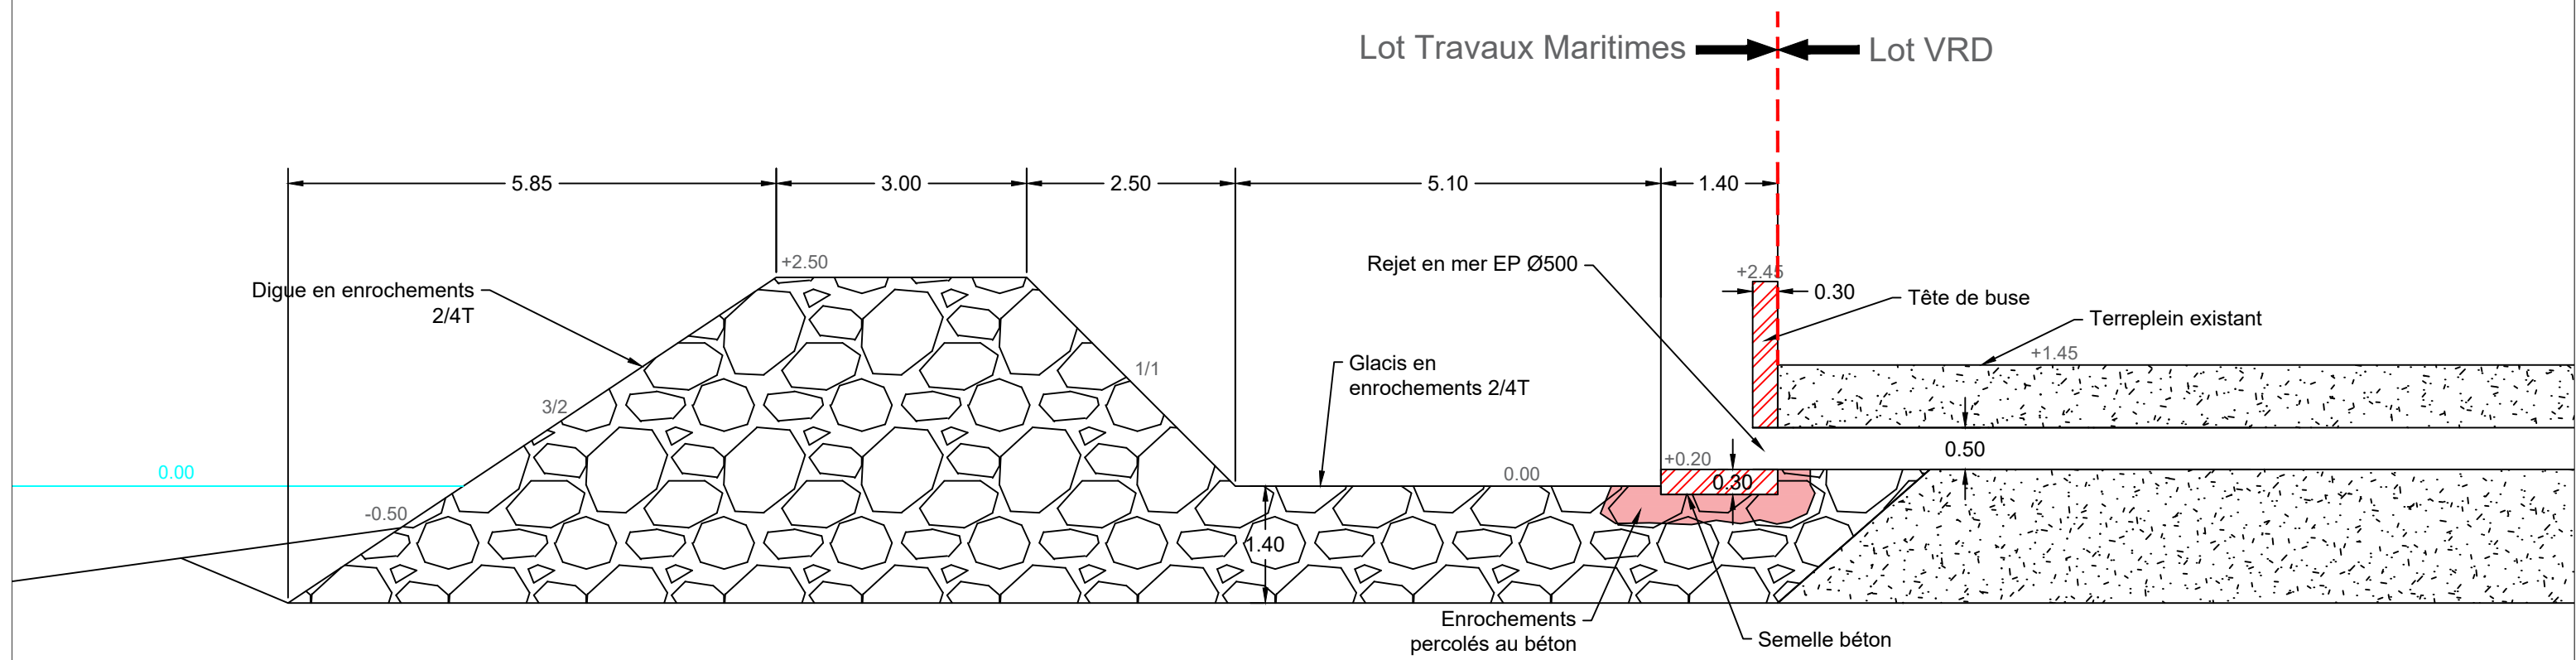

PALM BEACH CANNES

Vue en plan EP3

26/03/2021

échelle 1/200 A3

PEHD 200mm
ENCOMBRE DE
BETON

SERVICE

REJET TOITURE EP3

Conduite PEHD Ø500
ancrée sur ouvrage existant

Coupe EP3


Submersion
1.09NGF

REGARD MUNI DE
CLAPET ANTI-RETOUR
T:1.40
fe:0.02


EP Ø500

EP Ø500

CANNES

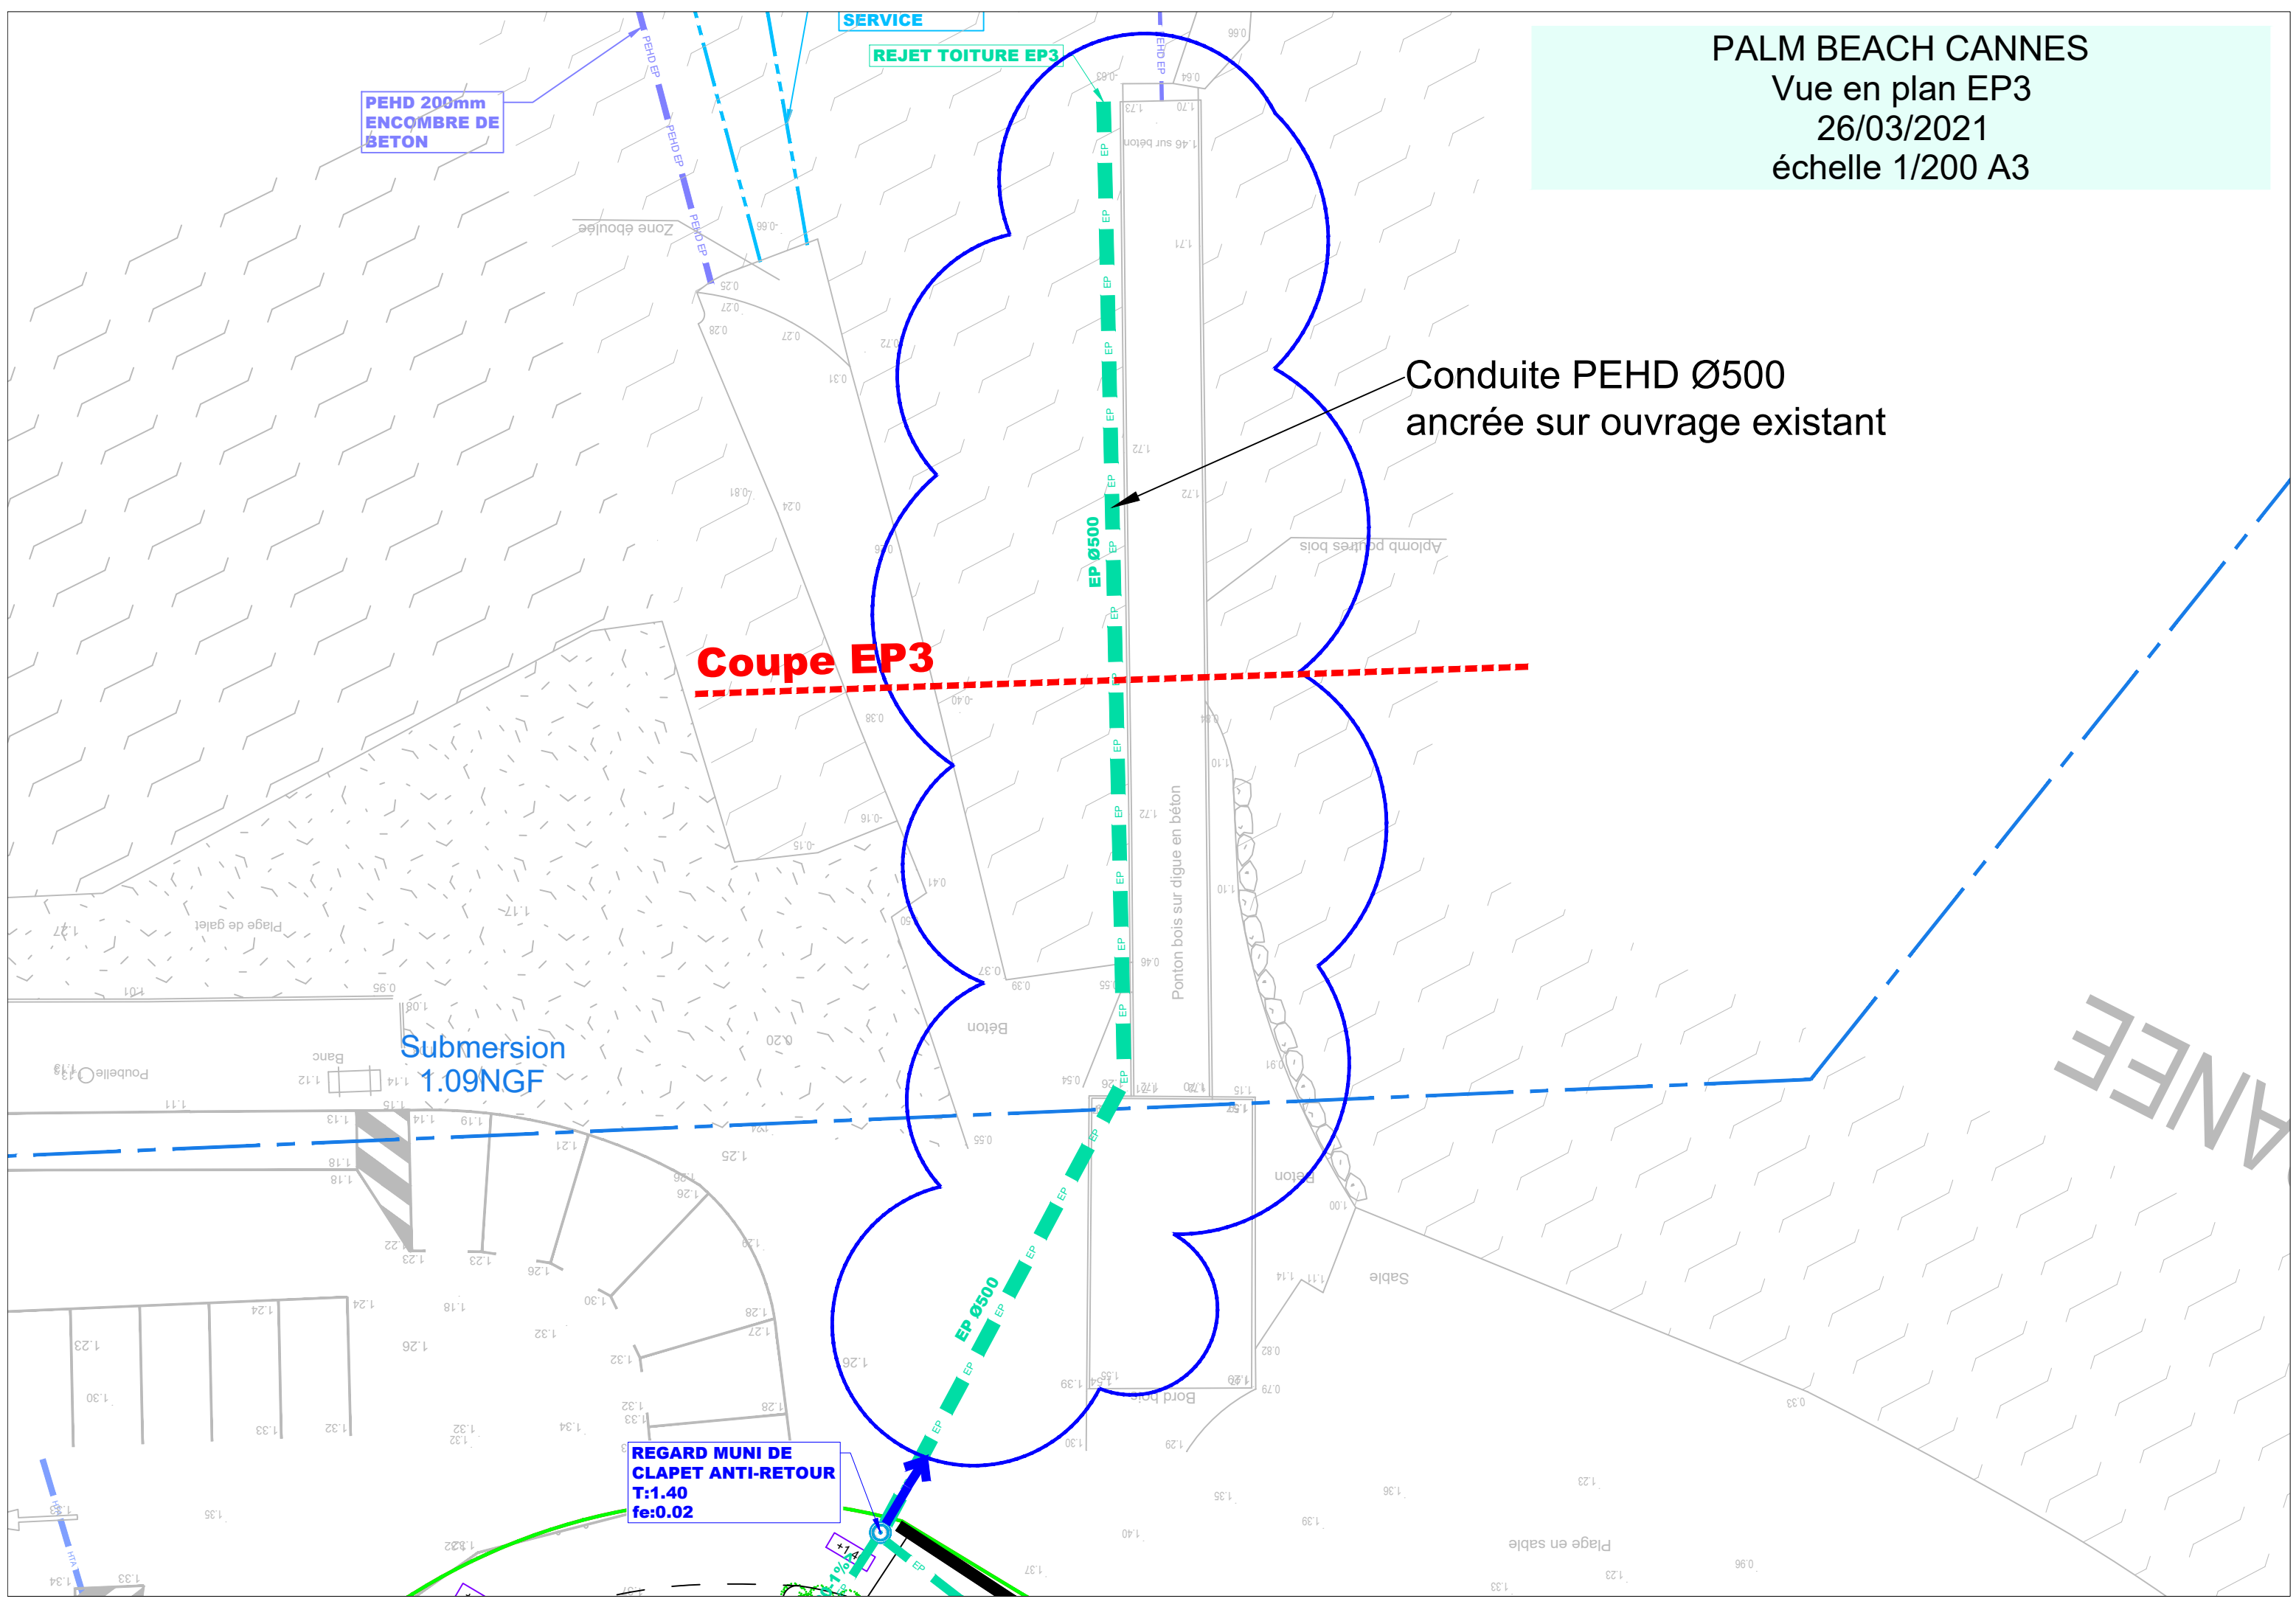

PALM BEACH CANNES
Coupe EP3
26/03/2021
échelle 1/20 A3

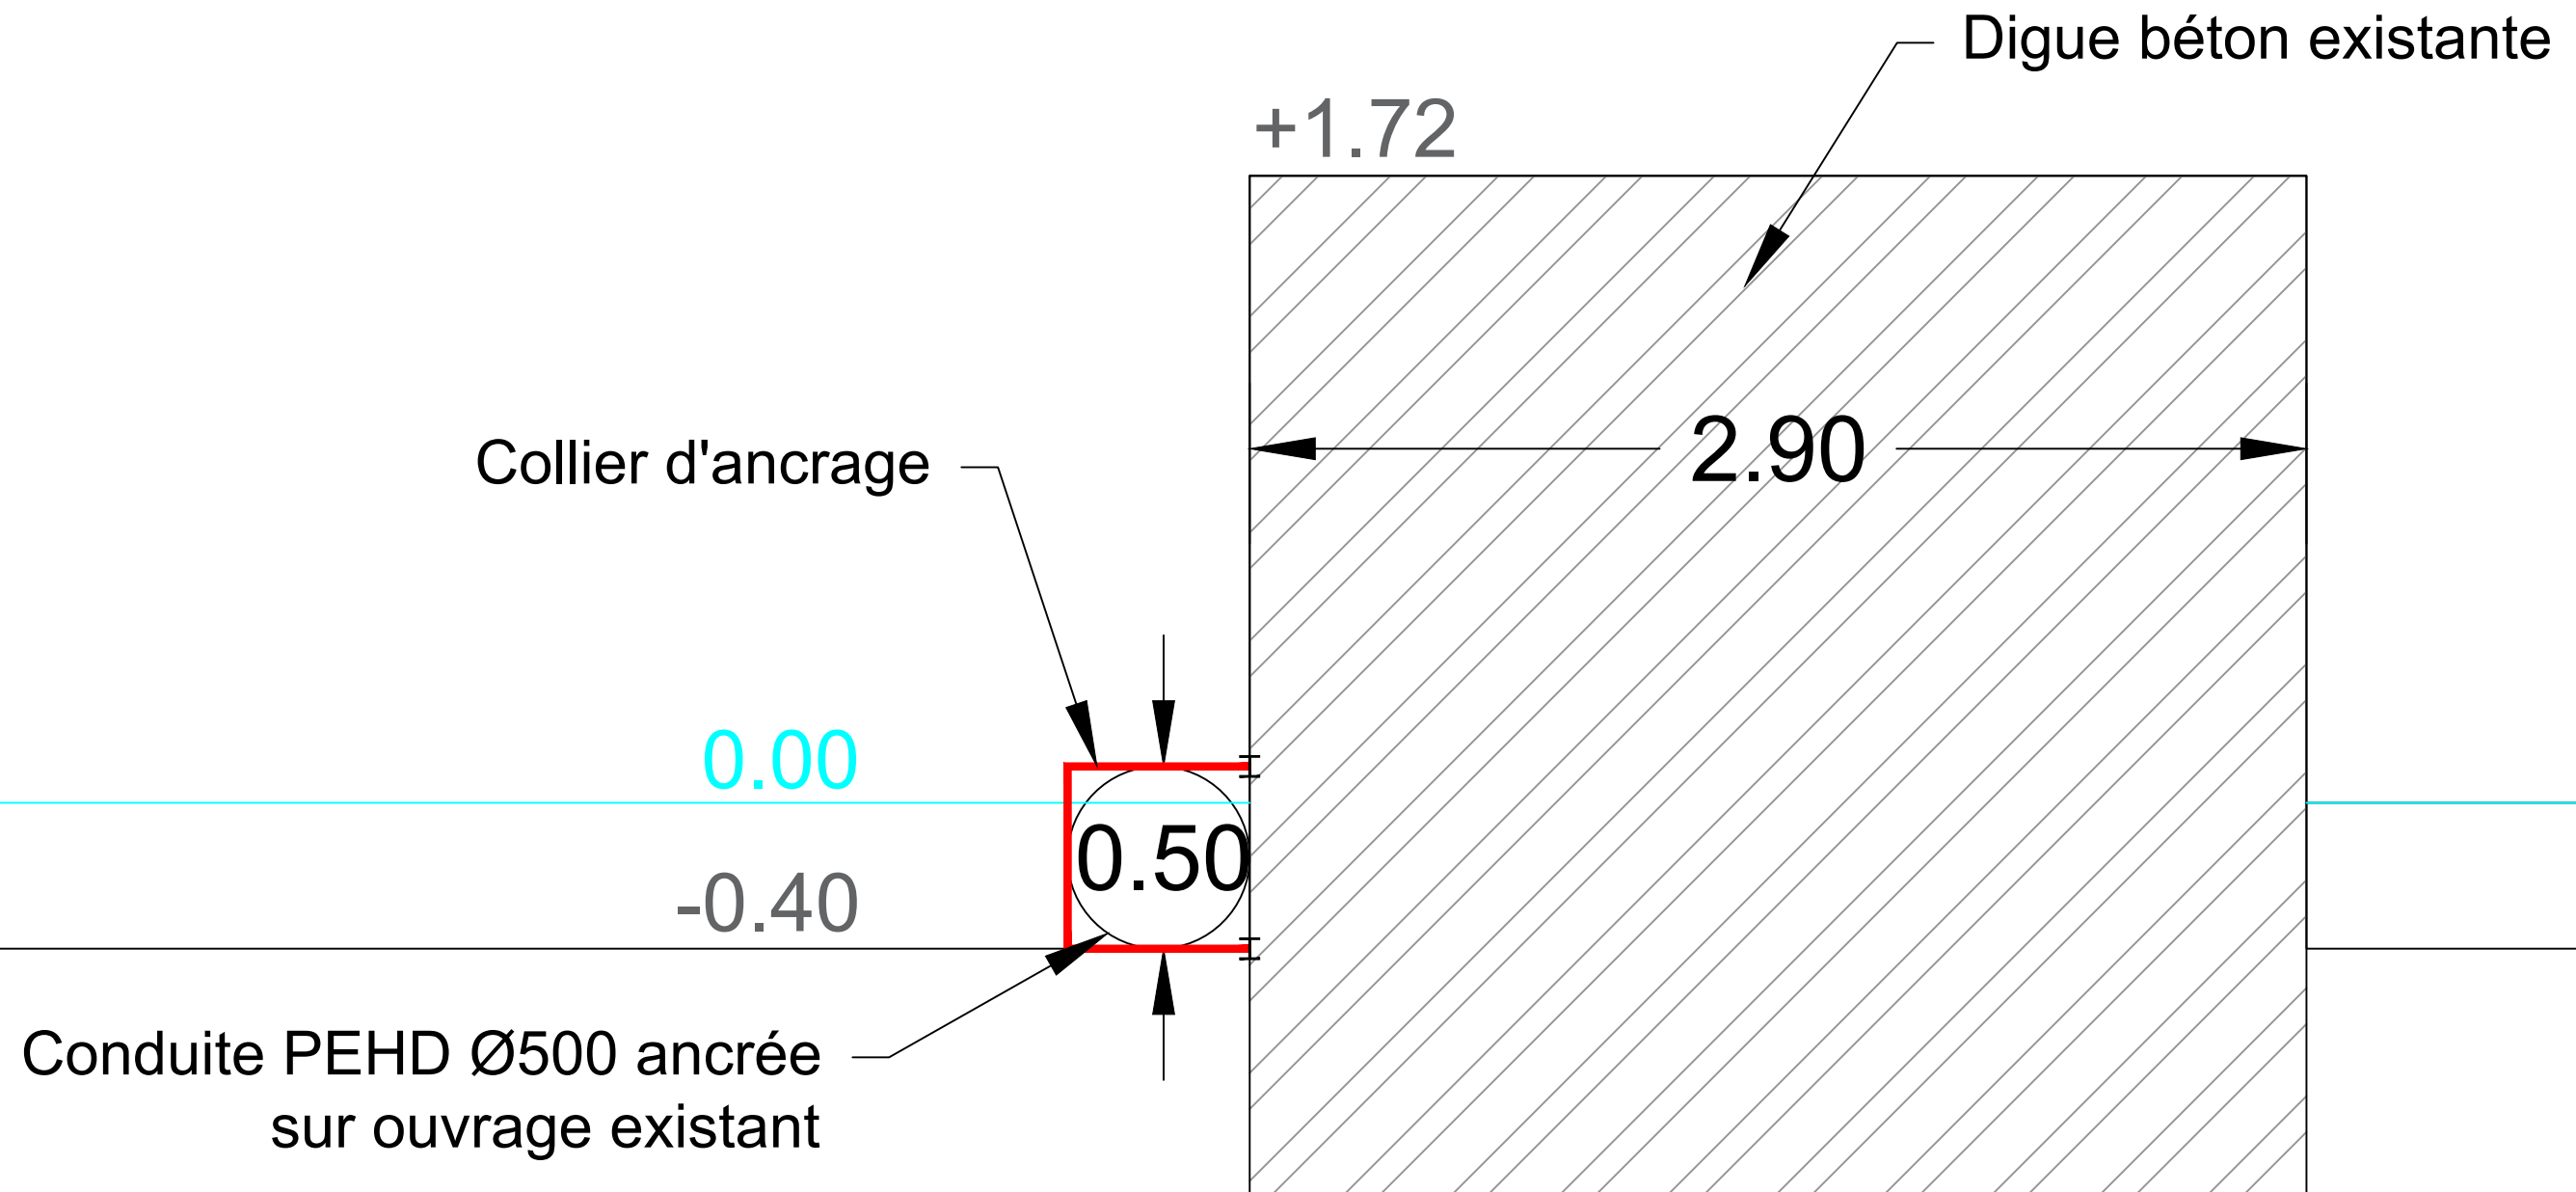

PALM BEACH CANNES

Vue en plan EP4

26/03/2021

échelle 1/500 A3

Conduite PEHD Ø500
ancrée sur ouvrage existant

Massif d'ancrage + crépine

Coupe EP3

Coupe EP4-2

REJET TOITURE EP4 +
VIDANGE PISCINE +
REJET EAUX DE
POMPAGE TRAVAUX
75 ML

POMPAGE EAUX DE
MER 120 ML

Coupe EP4-1

MEDITERRANEE

MER

REJET EXISTANT

REJUSSEUR DE REJET (VOIR SCHEMA PIO)

DEBRIS CANALISATION
PONTE Ø240mm
OUVRAGE EN RUINE

Ouvrage
existant à
réhabiliter

ZONE SANS
AUCUNE
PRESTA VRD

Ø300 EXISTANT
EN MAUVAIS
ETAT

Submersion
1.29-1.69NGF

Submersion
1.29-1.69NGF

Surfaces récupérées sous hautes:
45m²
Sable

HANGAR

RD MUNI DE
RET-RETOUR
P

TERRASSE MOP

SORTIE EP

SORTIE EP

SORTIE EP

SORTIE EP

SORTIE EP

SORTIE EP

SORTIE EP

SORTIE EP

SORTIE EP

SORTIE EP

SORTIE EP

T1.22 fei0.08

T1.22 fei0.23

T1.27 fei0.39

T1.27 fei0.40

T1.27 fei0.41










































































PALM BEACH CANNES


Coupe EP4-1

26/03/2021

échelle 1/20 A3

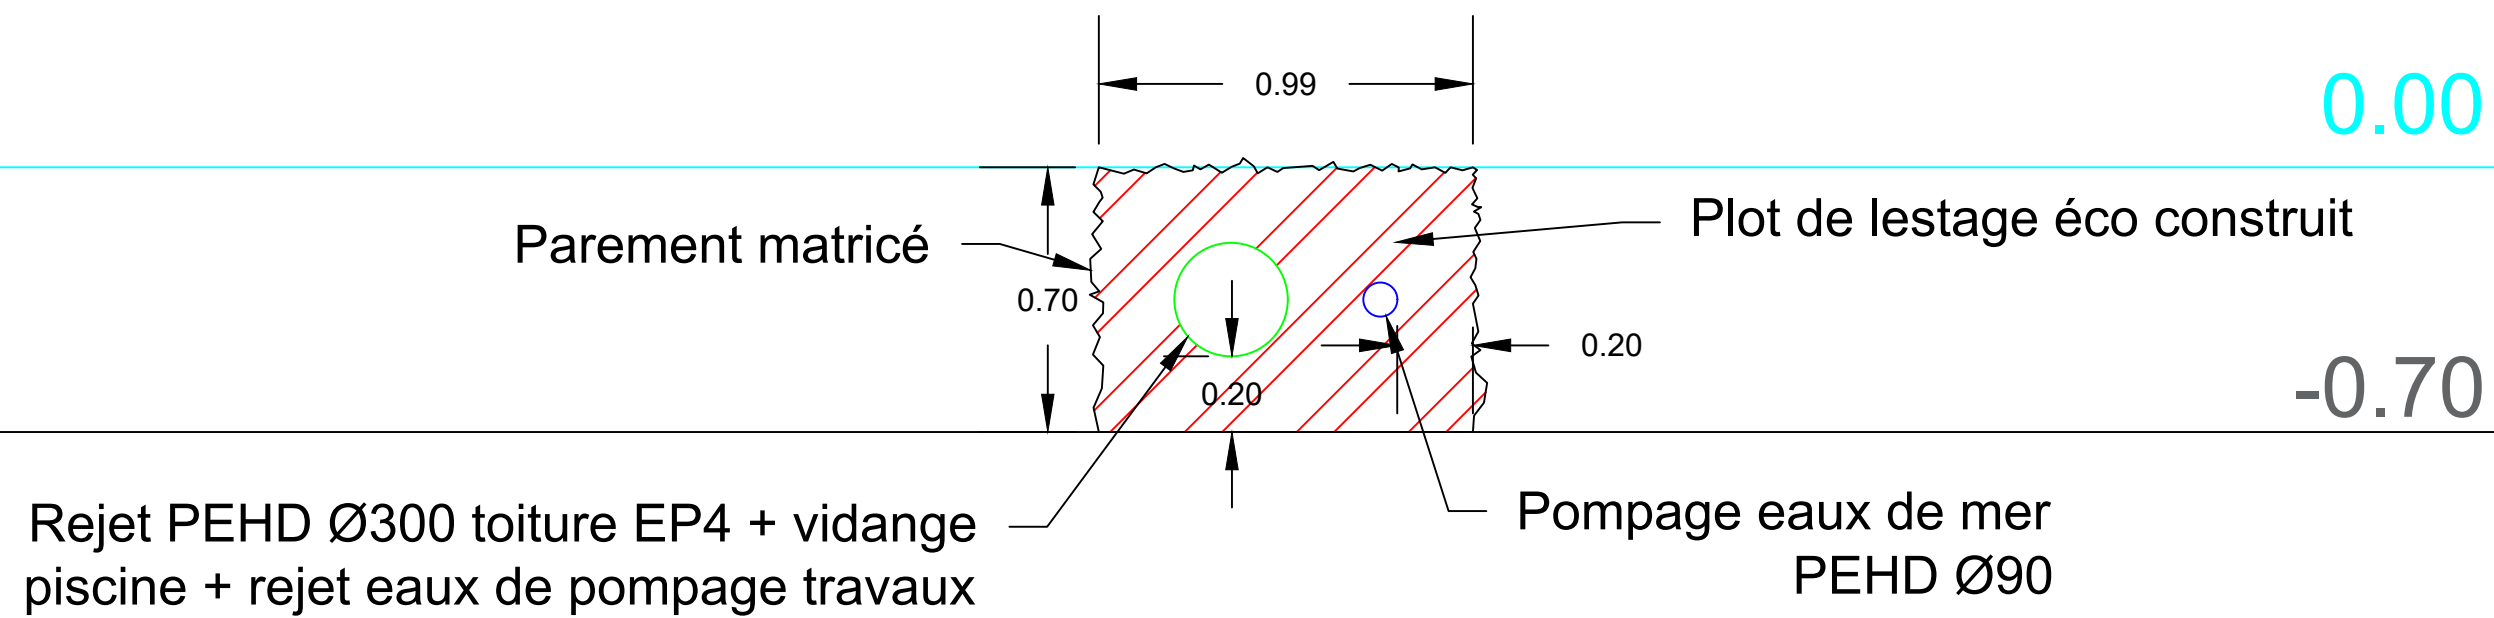

0.00

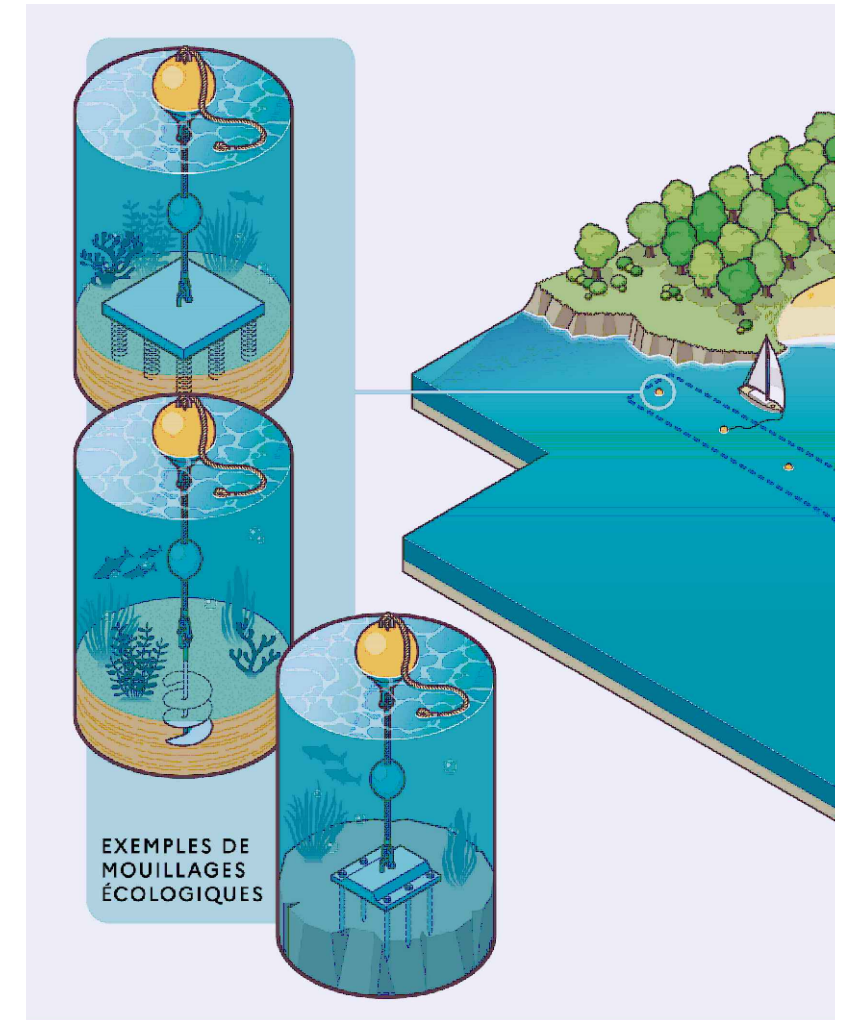

Collier d'amarrage

Chaîne d'amarrage

-1.50

2 ancrés à vis

Pompage eaux de mer PEHD Ø90

