


### Légende

- Chaussée
- Accotement
- Trottoir
- Piste cycle
- Noue
- Ilôt central
- Ilôt
- TPC
- Barrière H2
- Service
- GBA

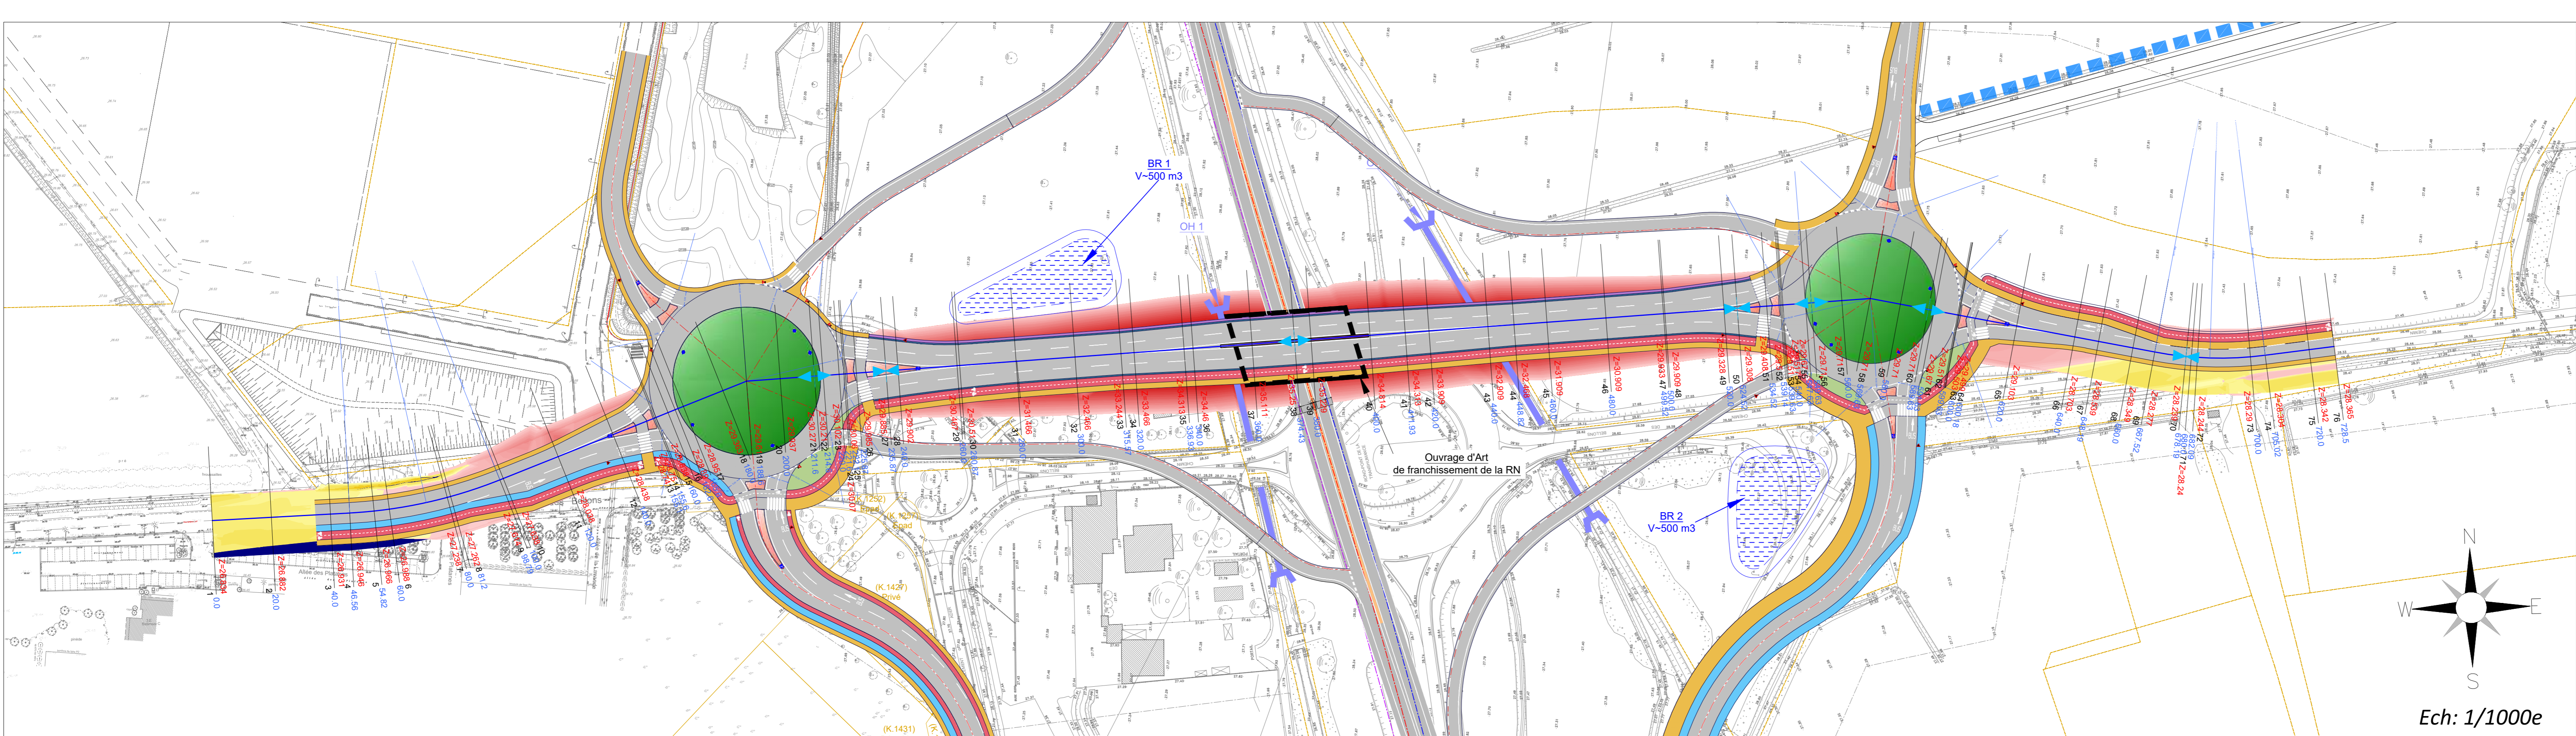

Commune d'Istres  
 Département des Bouches du Rhône

AVP

### ECHANGEUR DES BELLONS

Etudes  
 Aménagement BHNS en Latéral  
 Profil en Long de l'axe majeur

AFFAIRE N° 4243055 DATE Déc. 2020 DESSIN ORN VERIFIE CRE

INDICES	DATES	D	MODIFICATIONS
A	12/ 2020	ORN	Première diffusion

MAITRE D'OUVRAGE: MAITRE D'OEUVRE:



PLAN N°  
 B1  
 Ech: 1/1000