


Plan de repérage des massifs de plantation.

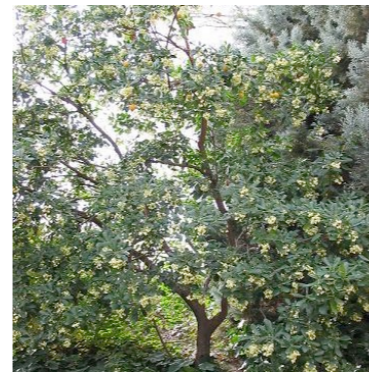

*Arbustus unedo* (arbousier) -  
Hauteur : 2,5/3 m  
Quantité : 70 u.



*Laurus nobilis* (laurier sauce) -  
Hauteur : 6/7 m  
Quantité : 70 u.



*Pittosporum tobira* (pittospor) -  
Hauteur : 3/3,5 m  
Quantité : 70 u.

**Arbustes champêtres**



*Ligustrum japonicum* (troène) -  
Hauteur : 3/3,5 m  
Quantité : 70 u.



*Photinia fraseri* (photinia) -  
Hauteur : 3,5/4 m  
Quantité : 70 u.



**Haies basses**



*Myrtus communis* (myrte) - Hauteur : 60/80cm  
Quantité : 80 u.



**Plantes tapissantes**


*Salvia* (variétés de sauges en mélange)  
Quantité : 580 u.



Prairie rustique  
Quantité : 460 m<sup>2</sup>

PHASE	PC	DOSSIER	76705
DATE	27/05/2021	N°	PC 2g
Ref. info.		INDICE	A

SNC LIDL PROVENCE  
394 Chemin de Favary  
13790 - Rousset

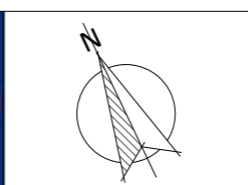


CREATION D'UNE SURFACE COMMERCIALE LIDL + BUREAUX  
207 Avenue des Olives - 13013 MARSEILLE

REPERAGE DES MASSIFS DE PLANTATION


ATELIER 4+ MARSEILLE  
84, rue Borde - 13008 MARSEILLE  
tel. 04.91.41.22.57  
marseille@la4p.fr

ECHELLE



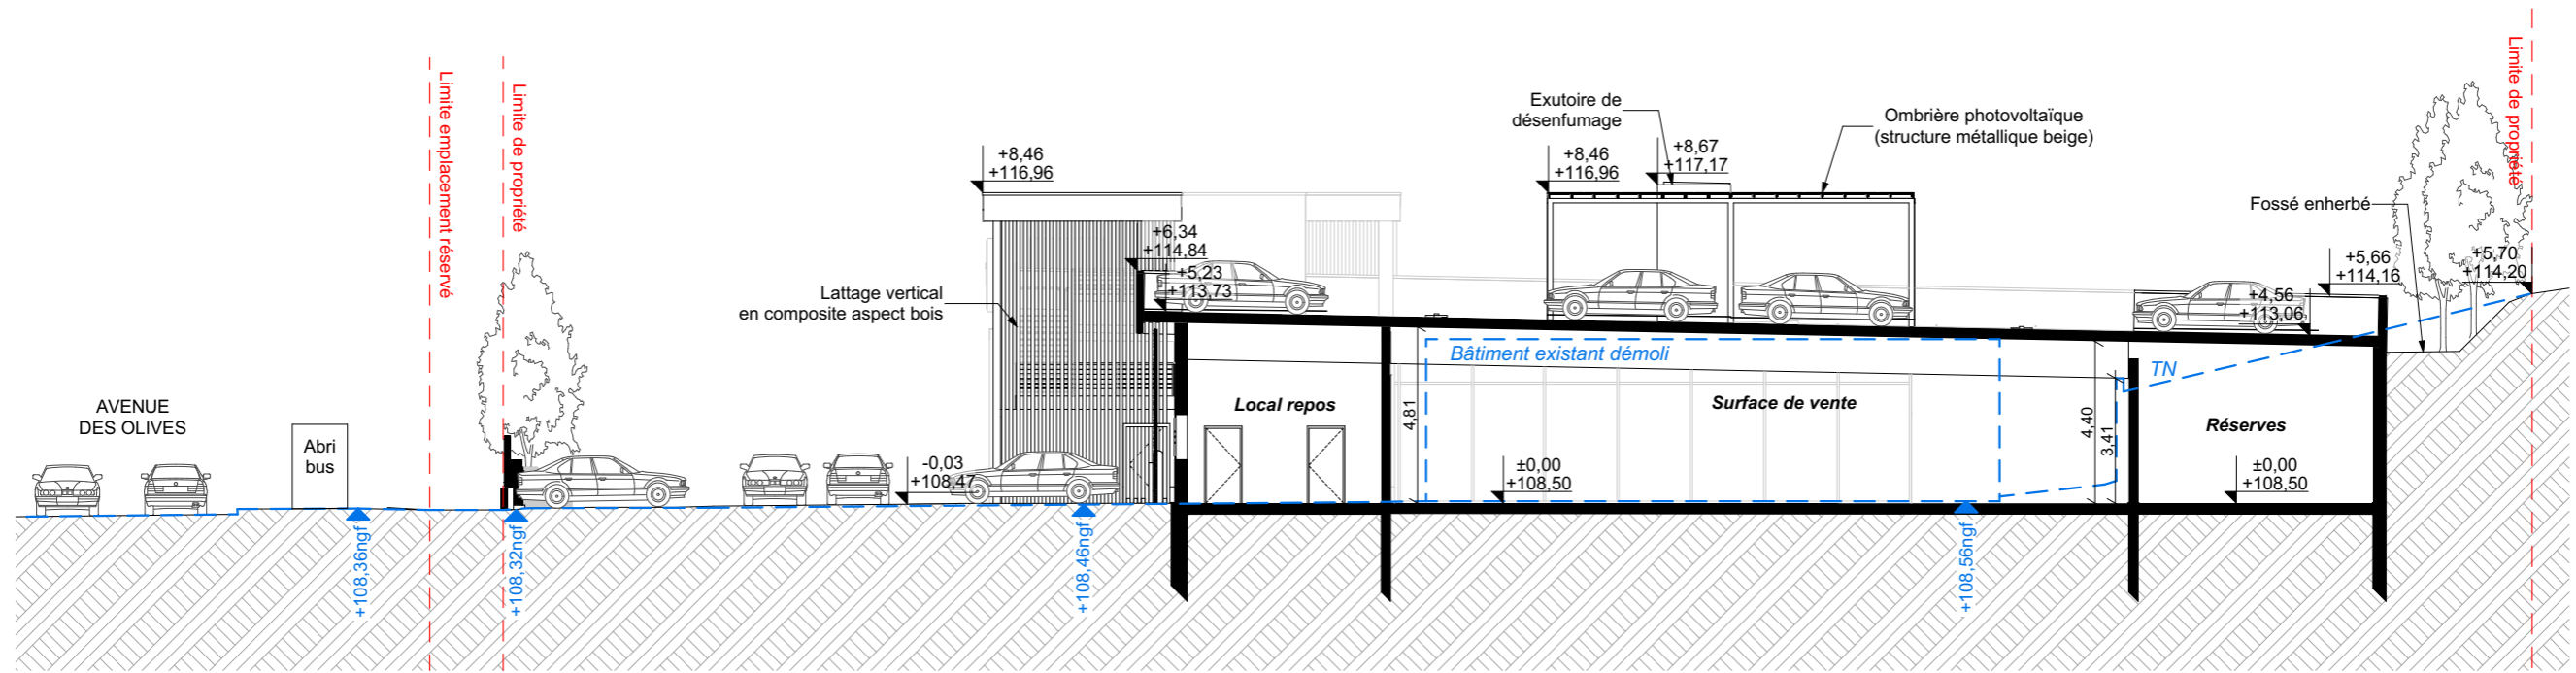

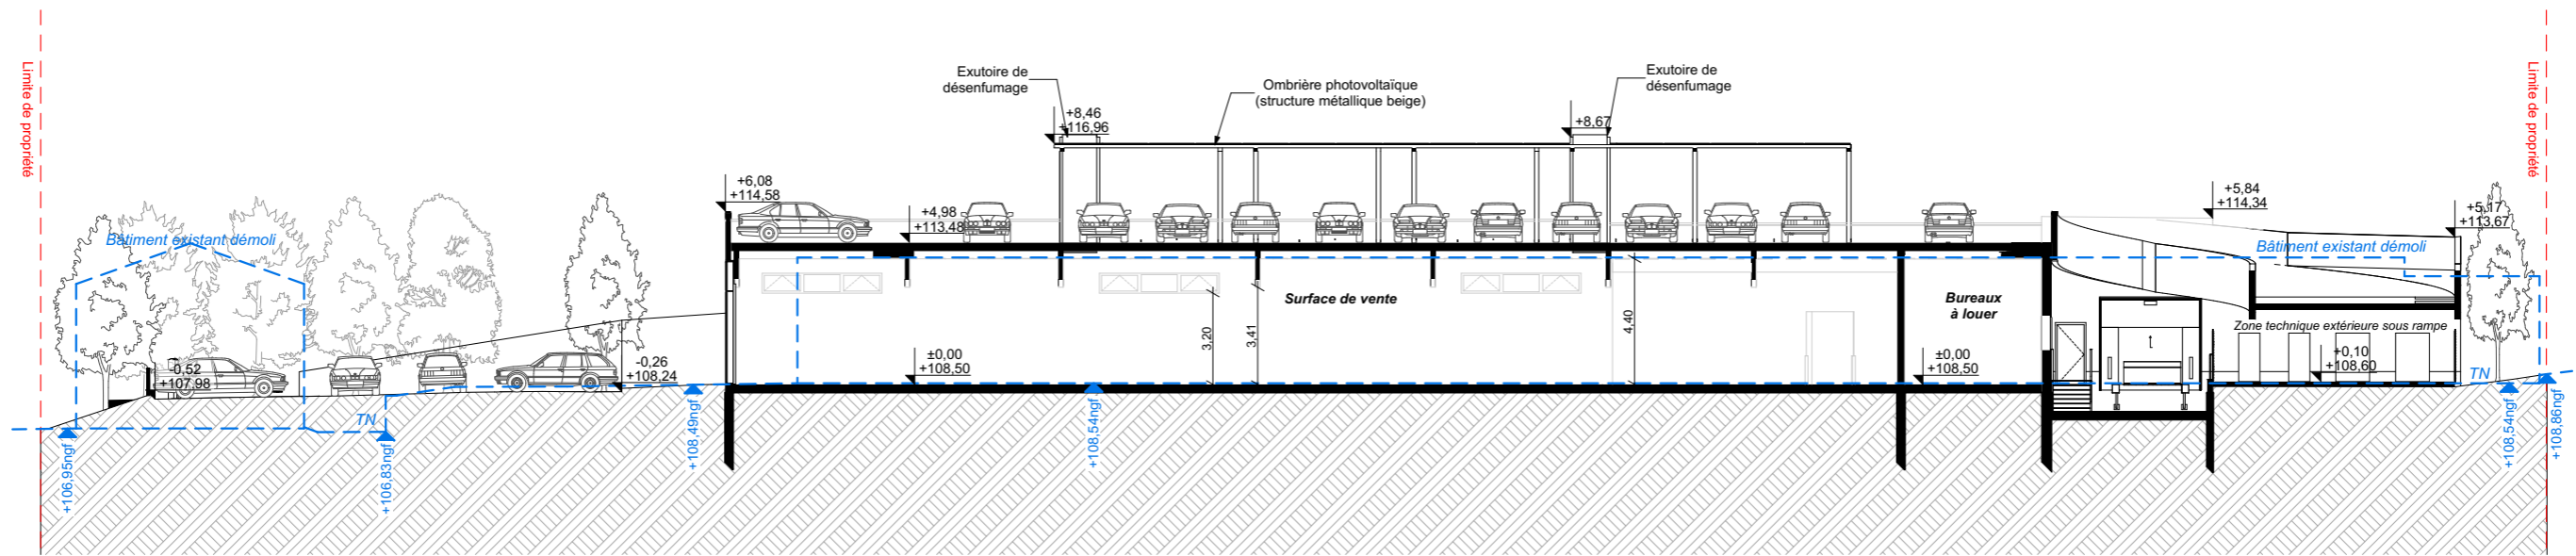


Coupe AA - Echelle : 1/200e



Coupe BB - Echelle : 1/250e

PHASE	PC	DOSSIER	76705	 	<p>CREATION D'UNE SURFACE COMMERCIALE LIDL + BUREAUX 207 Avenue des Olives - 13013 MARSEILLE</p>	ATELIER 4+ MARSEILLE	
DATE	27/05/2021	N°	PC 3			84, rue Borde - 13008 MARSEILLE tel. 04.91.41.22.57 marseille@la4p.fr	
Ref. info.		INDICE	A			COUPES AA ET BB SUR TERRAIN ET CONSTRUCTION	