
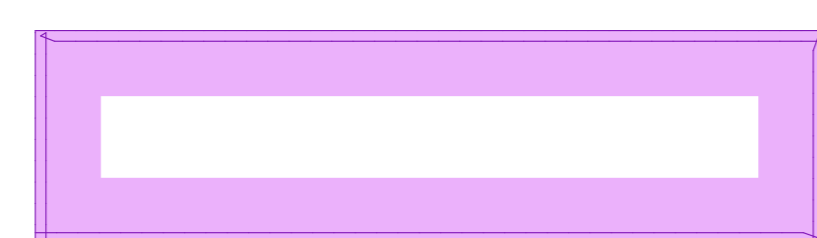


PROJET RDC

Echelle 1:750

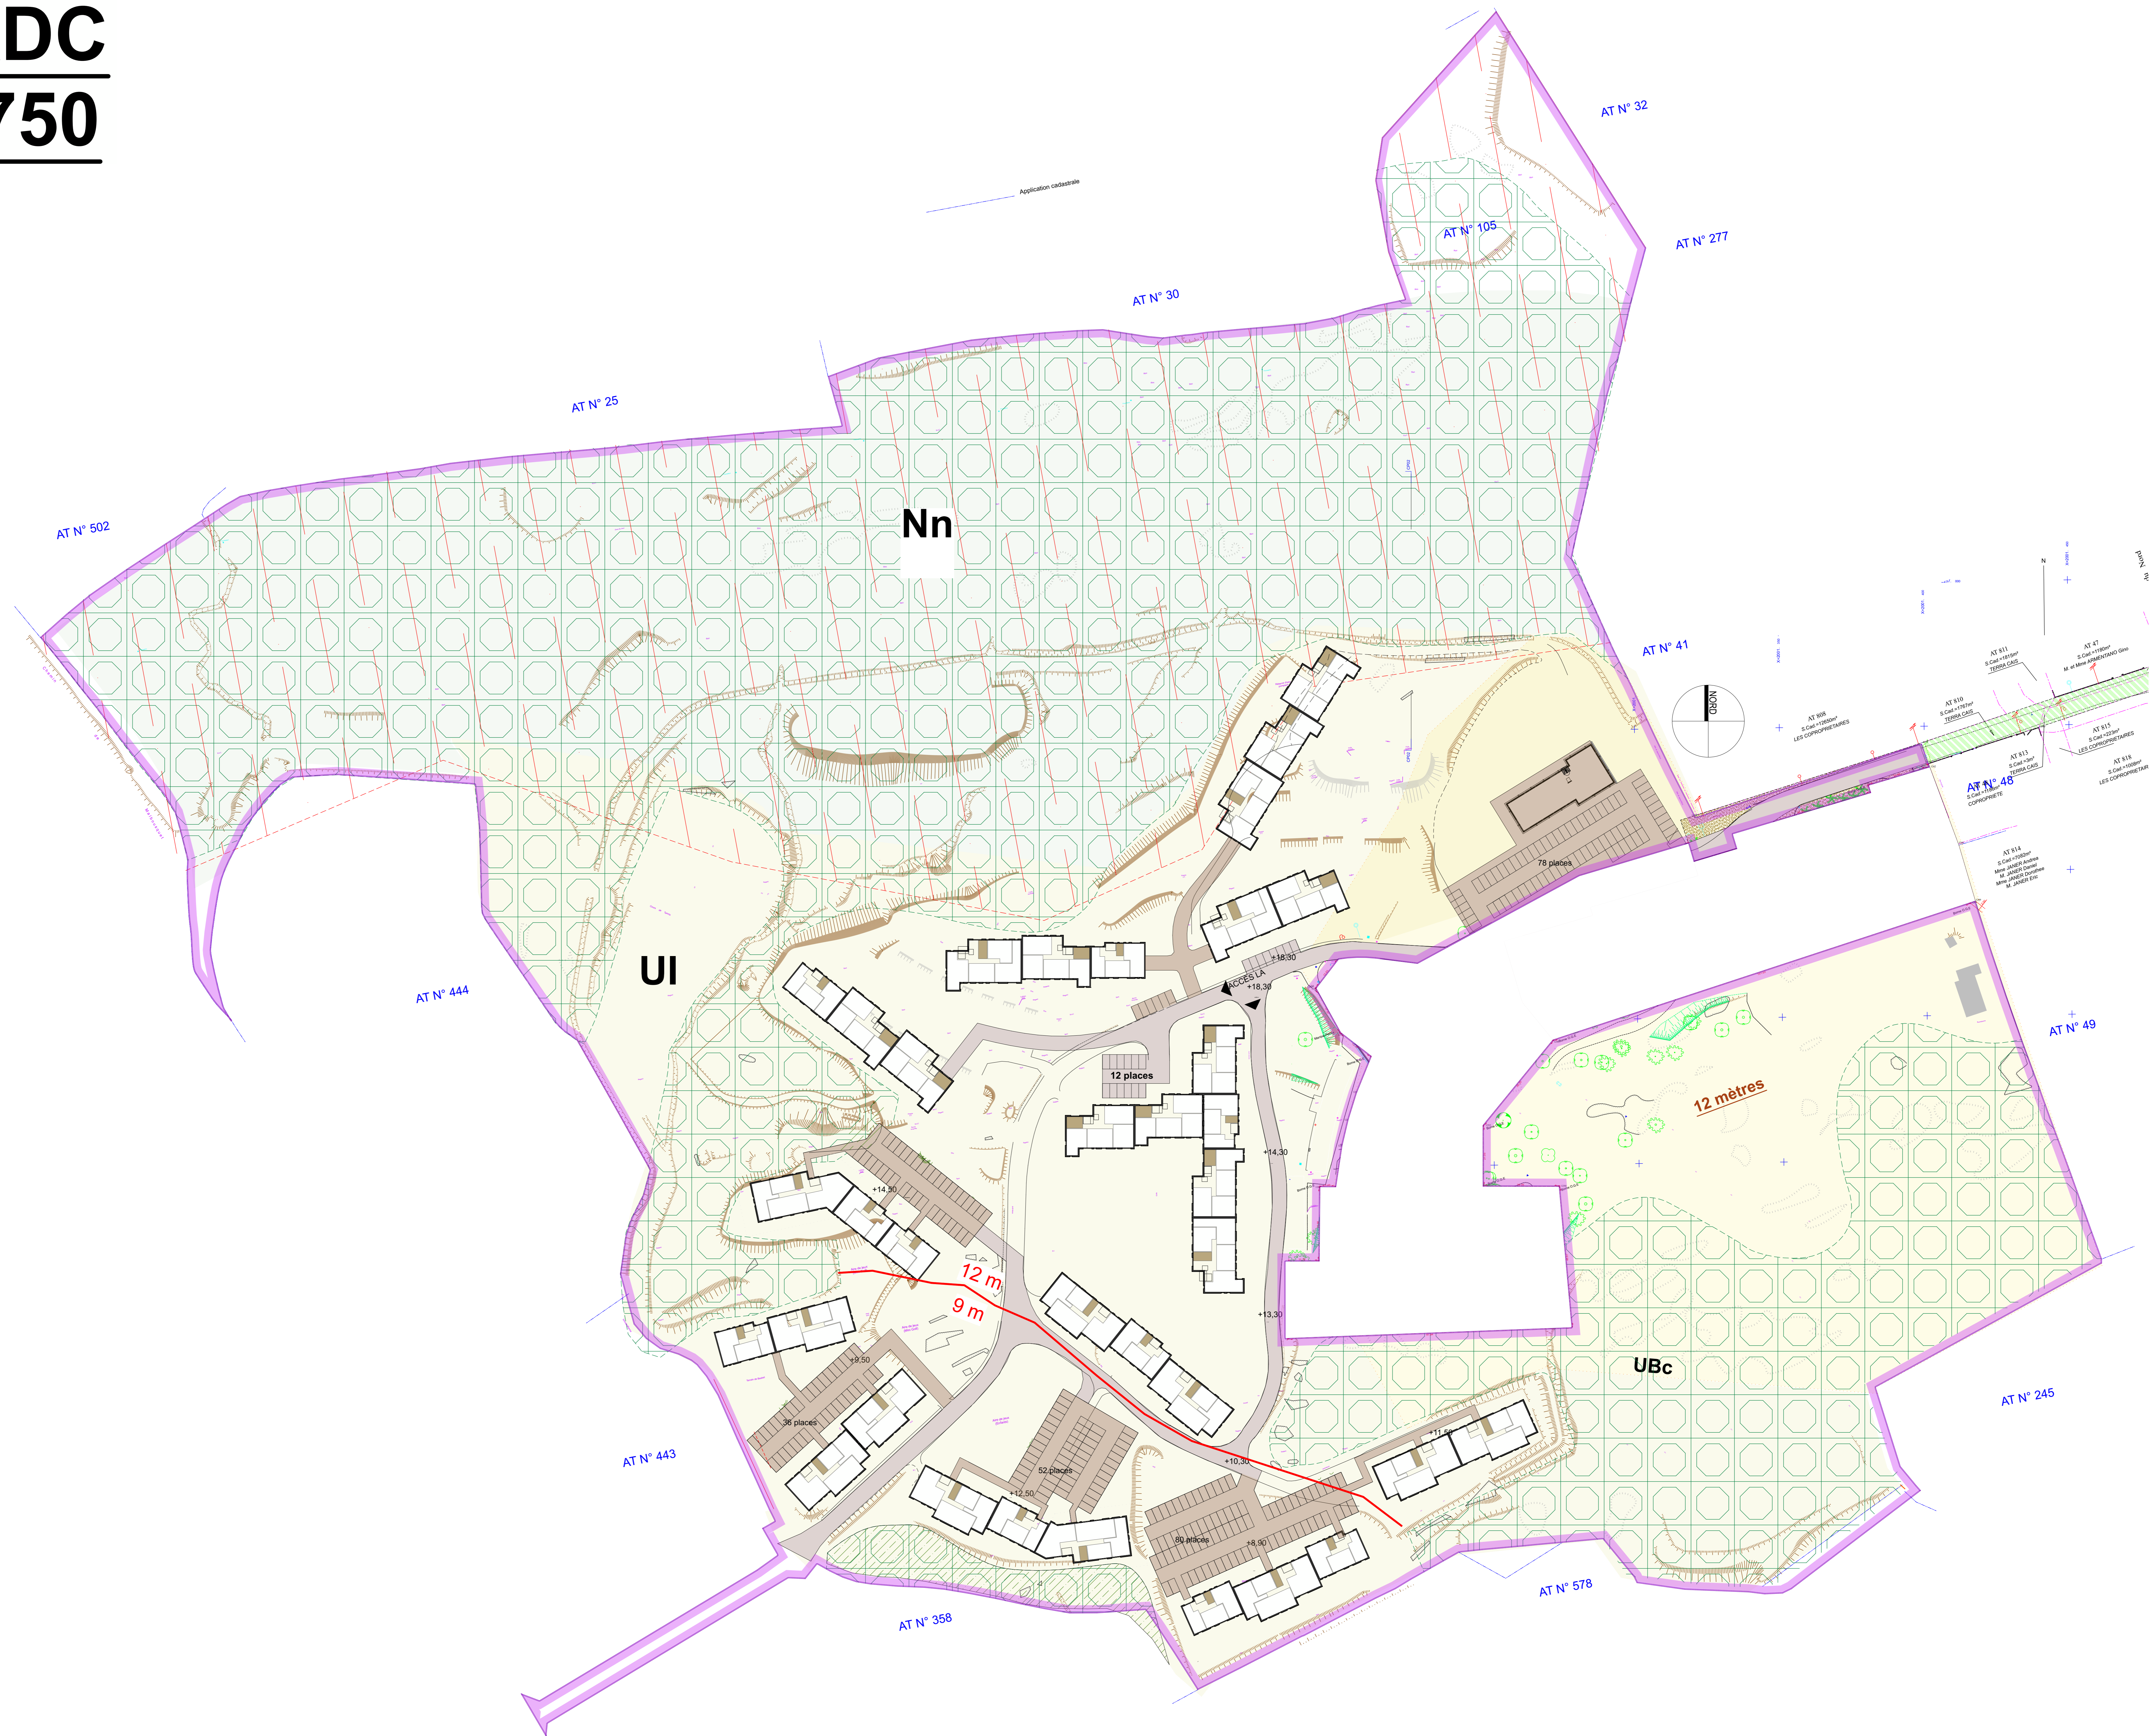

PÉRIMÈTRE DU PROJET AZURÉVA TRANCHE II