


Conversion de l'irrigation à l'aspersion du périmètre

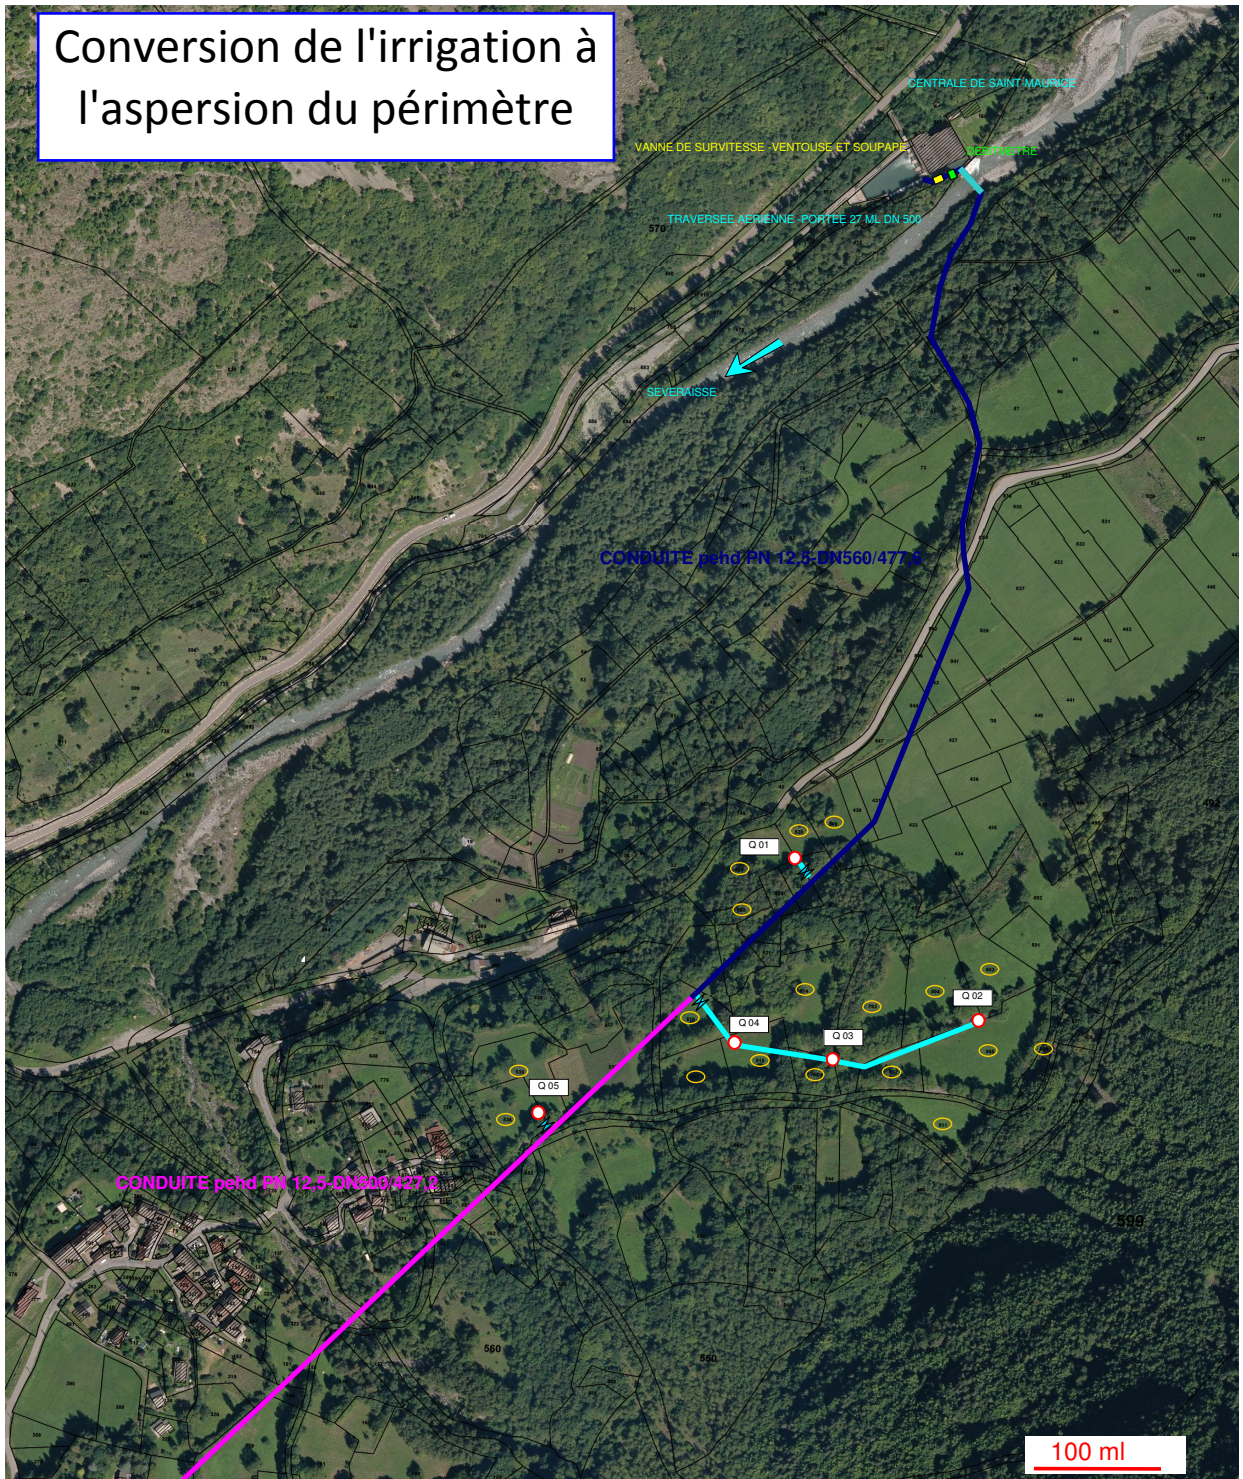

PLAN 2 - PARCELLAIRE 1 - ADDUCTION PARTIE AMONT