

STADE NORDIQUE ET BIATHLON TOUTES SAISONS


Commun station de ski alpin et ski nordique : CEILLAC

PROJET

- 1- Plan de situation
- 2- Plan général des aménagements
- 3- Plan des enjeux environnementaux
- 4- Plan des abords du projet

Ref.fichier : P:\2020\20-066 Ceillac\09-ENV\20-066 k par k.dwg ECHELLE : 1/2000

INDICE	DATE	ETAB.	VERIF.	OBSERVATIONS-MODIFICATIONS
0	20-08-2021	MG	DL	PREMIERE DIFFUSION (issu PE du 17/08/2021)
A	01-10-2021	MG	DL	modif. suite remarques MO

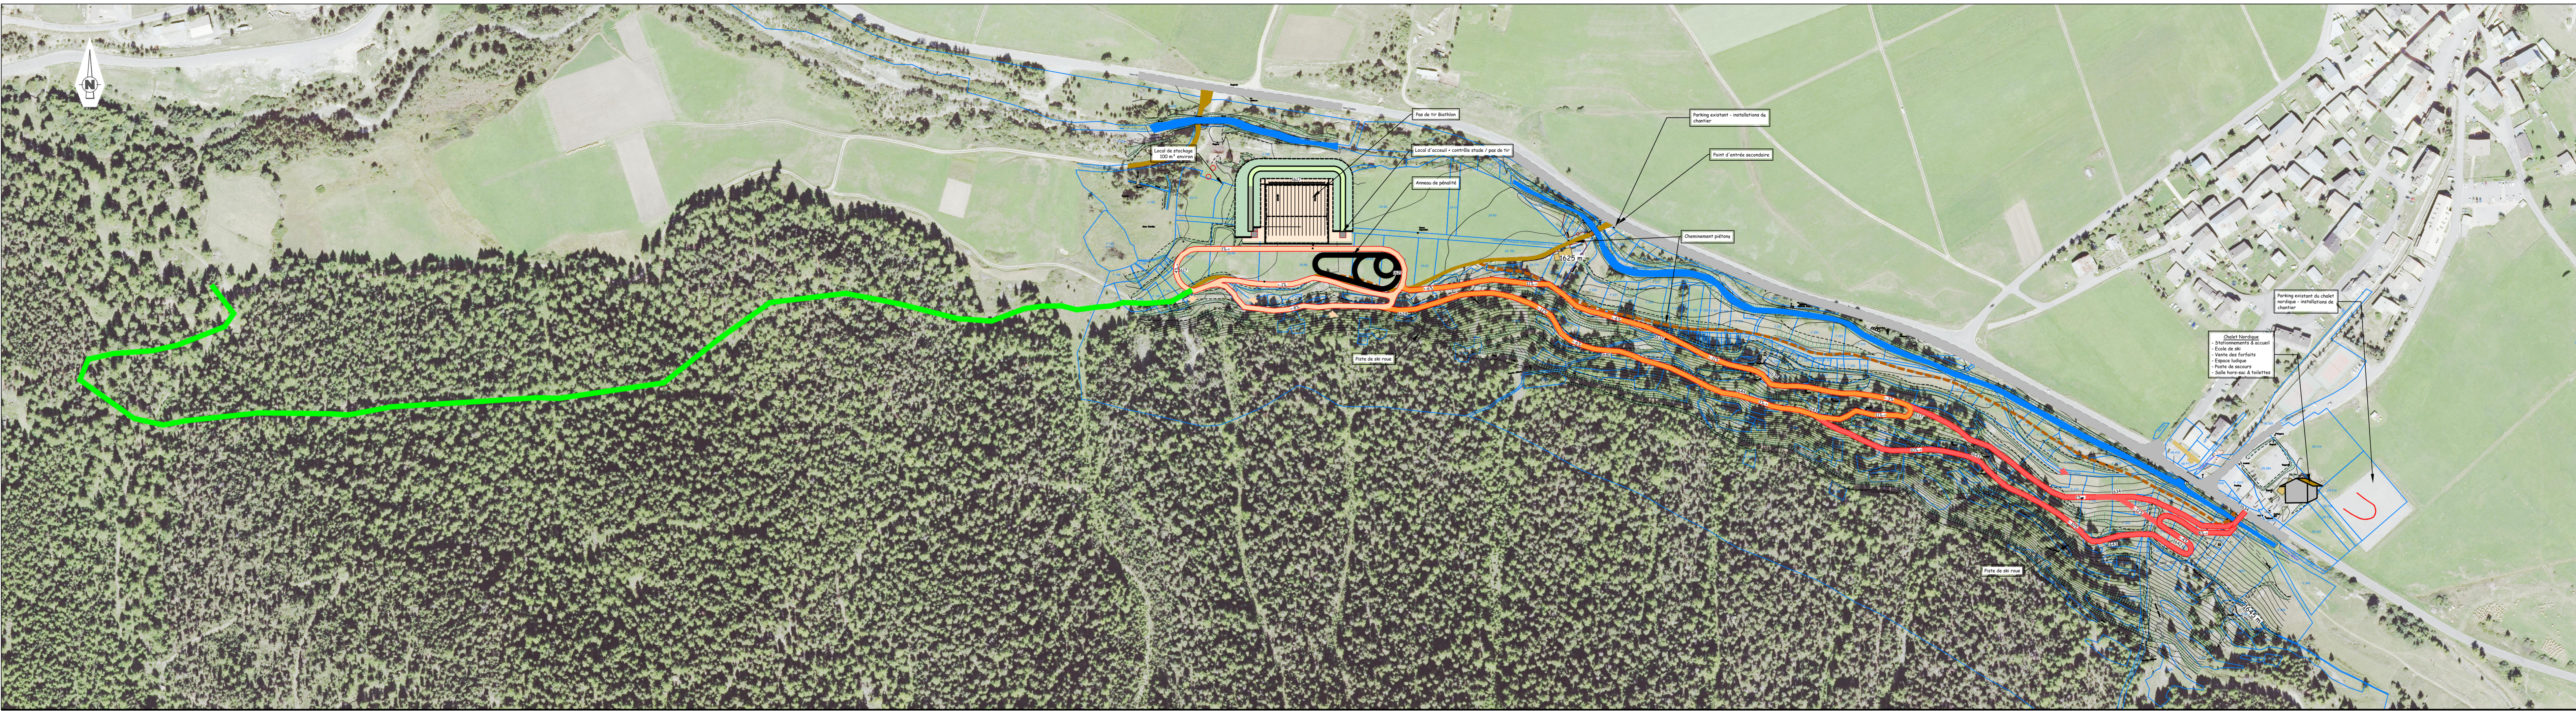

- Légende**
- Limite cadastrale
 - Piste de ski roue - débutants : boucle 900 mL
 - Piste de ski roue - intermédiaires : boucle 1350 mL
 - Piste de ski roue - confirmés : boucle 2150 mL
 - Extension de piste nordique (hiver uniquement, sans revêtement)
 - - - Chemins piétons existant
 - 🏠 Chalet Nordique existant

