

DEPARTEMENT DU VAR
COMMUNE DE VIDAUBAN
LIEU-DIT : L'ESTRE
SECTION BH n°69 et 71



NOTA : SYSTEME DE COORDONNEES RGF93-CC43.

BH n°70
Mr et Mme William LEDANOIS
Bornage approuvé

BH n°136
Mme Stéphane AUGÉY
Bornage approuvé

PROPRIETE DE LA
SAS SAFE

ESQUISSE

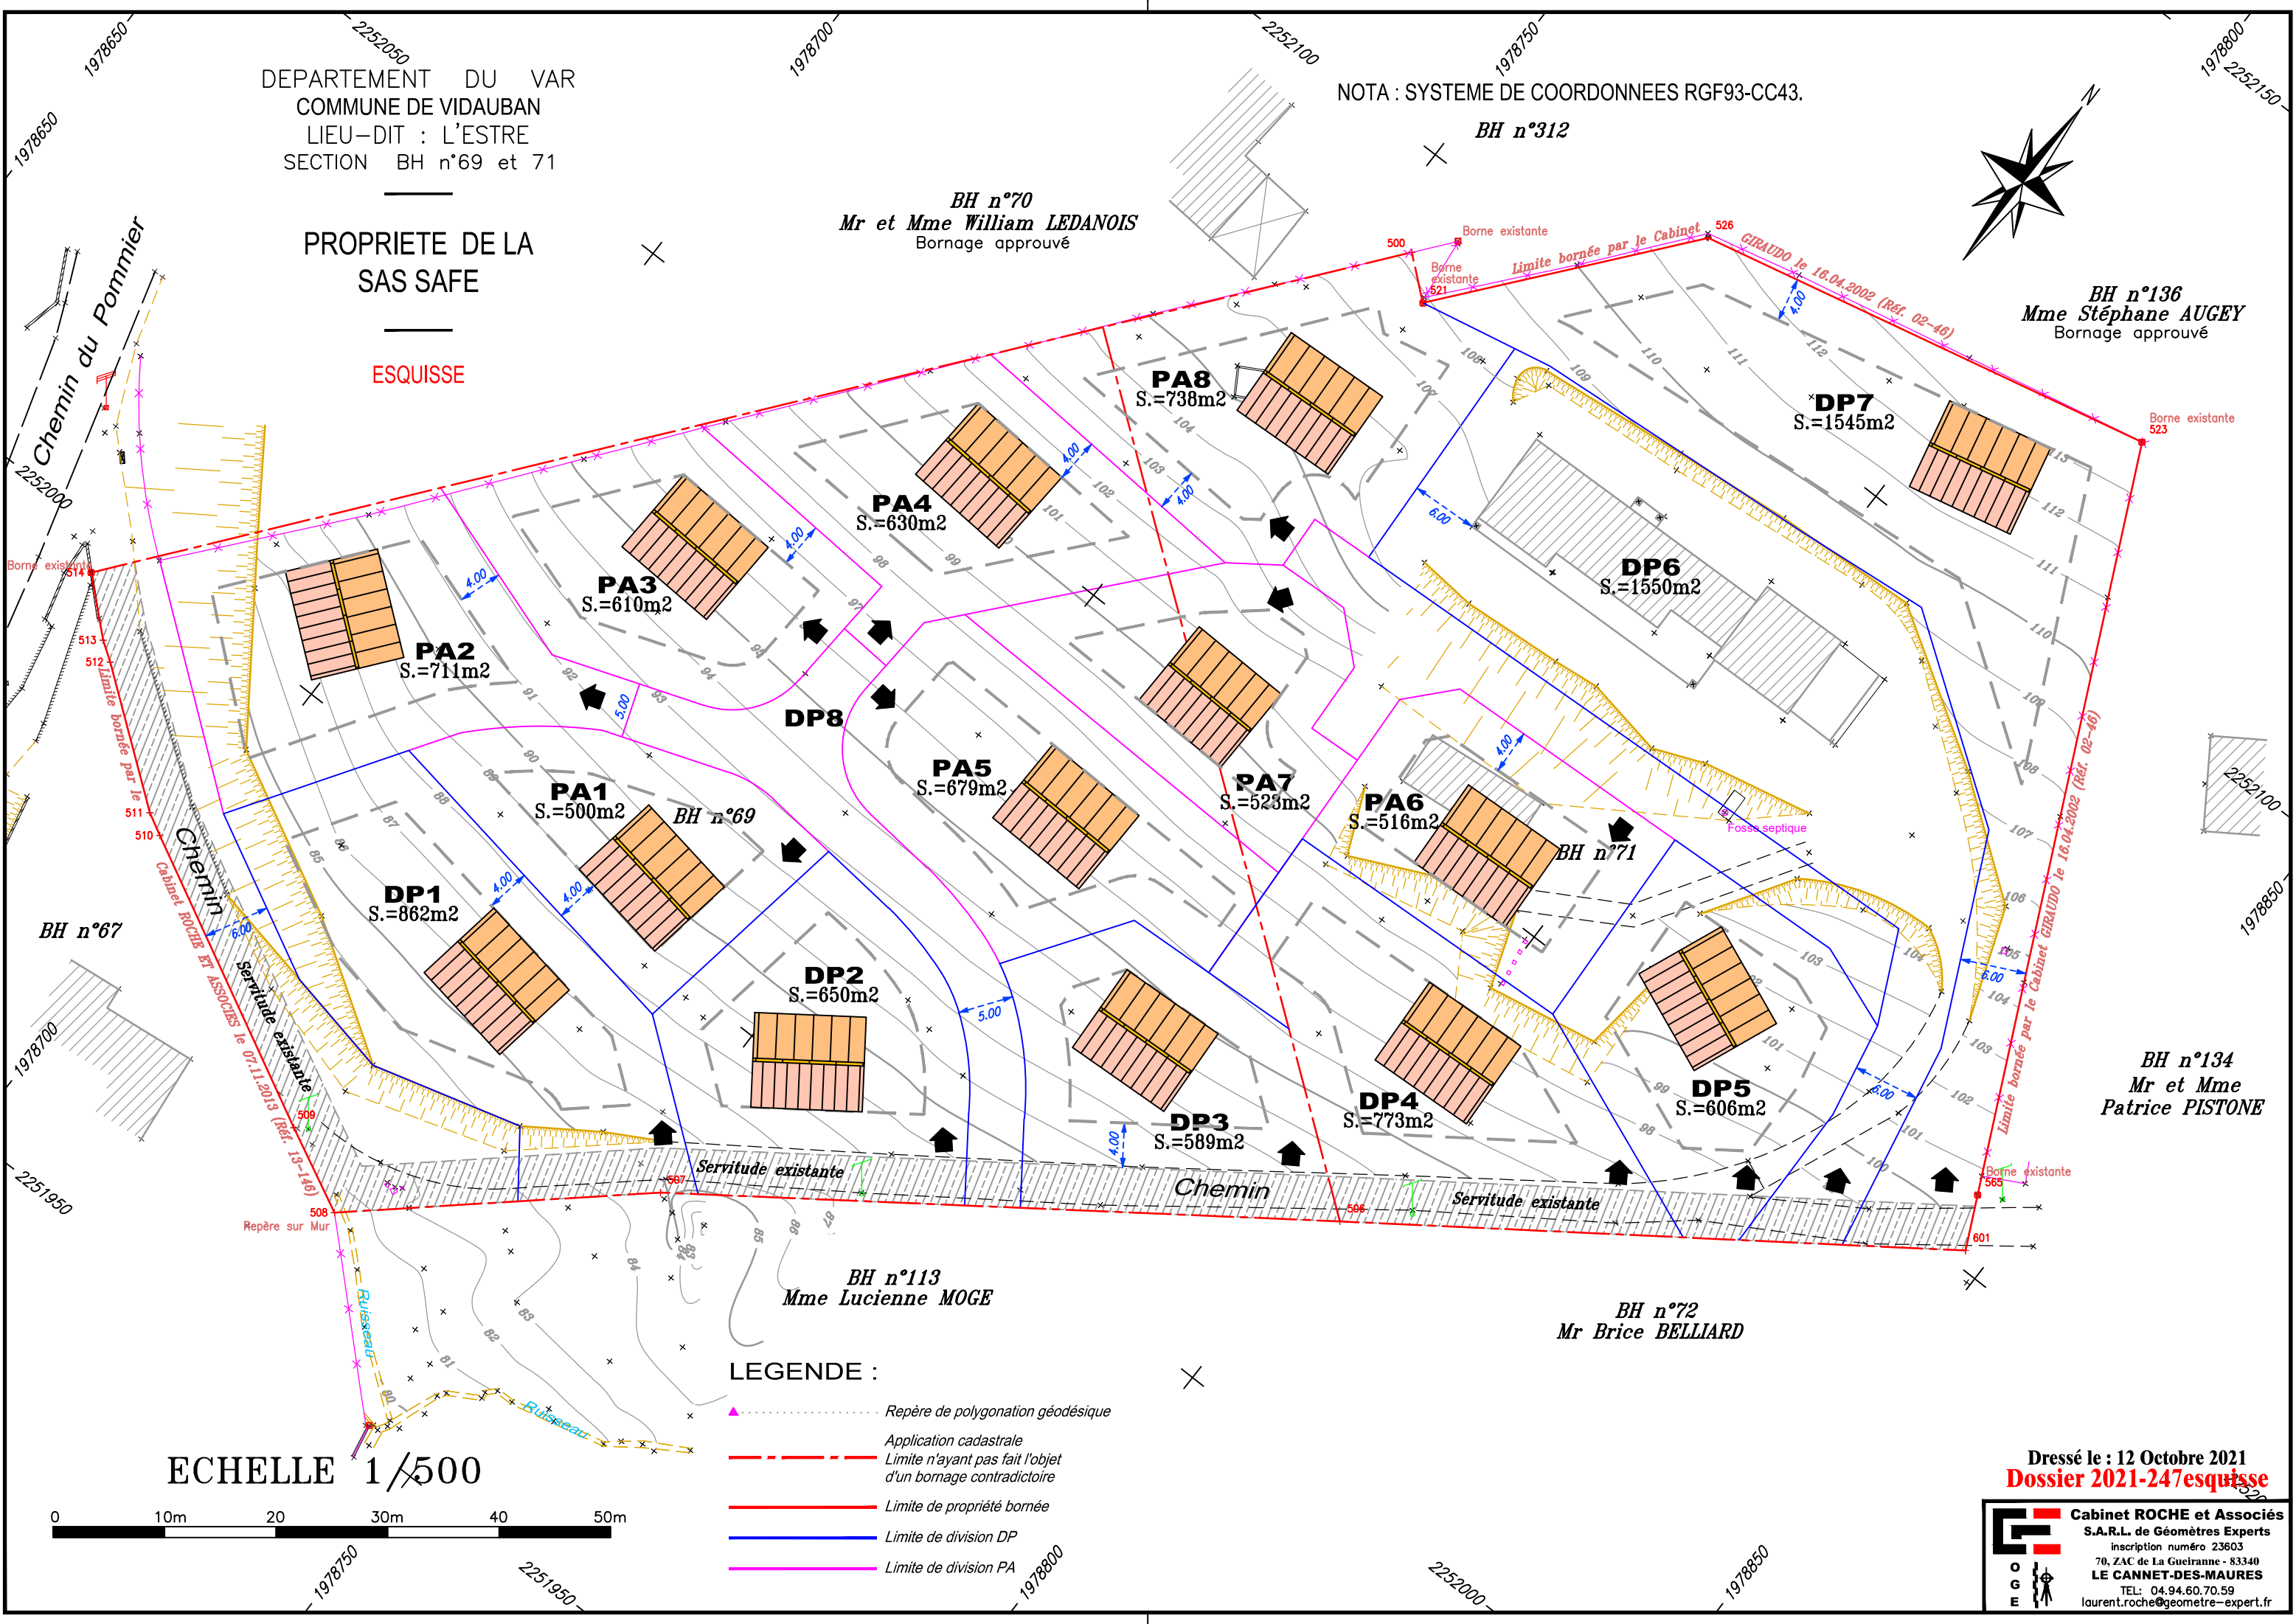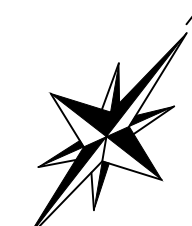

BH n°67

BH n°113
Mme Lucienne MOGE

BH n°72
Mr Brice BELLARD

BH n°134
Mr et Mme
Patrice PISTONE

- LEGENDE :
- Repère de polygonation géodésique
 - Application cadastrale
 - Limite n'ayant pas fait l'objet d'un bornage contradictoire
 - Limite de propriété bornée
 - Limite de division DP
 - Limite de division PA

ECHELLE 1/500



Dressé le : 12 Octobre 2021
Dossier 2021-247esquisse

Cabinet ROCHE et Associés
S.A.R.L. de Géomètres Experts
Inscription numéro 23603
70, ZAC de La Guéranne - 83340
LE CANNET-DES-MAURES
TEL: 04.94.60.70.59
laurent.roche@geometre-expert.fr