






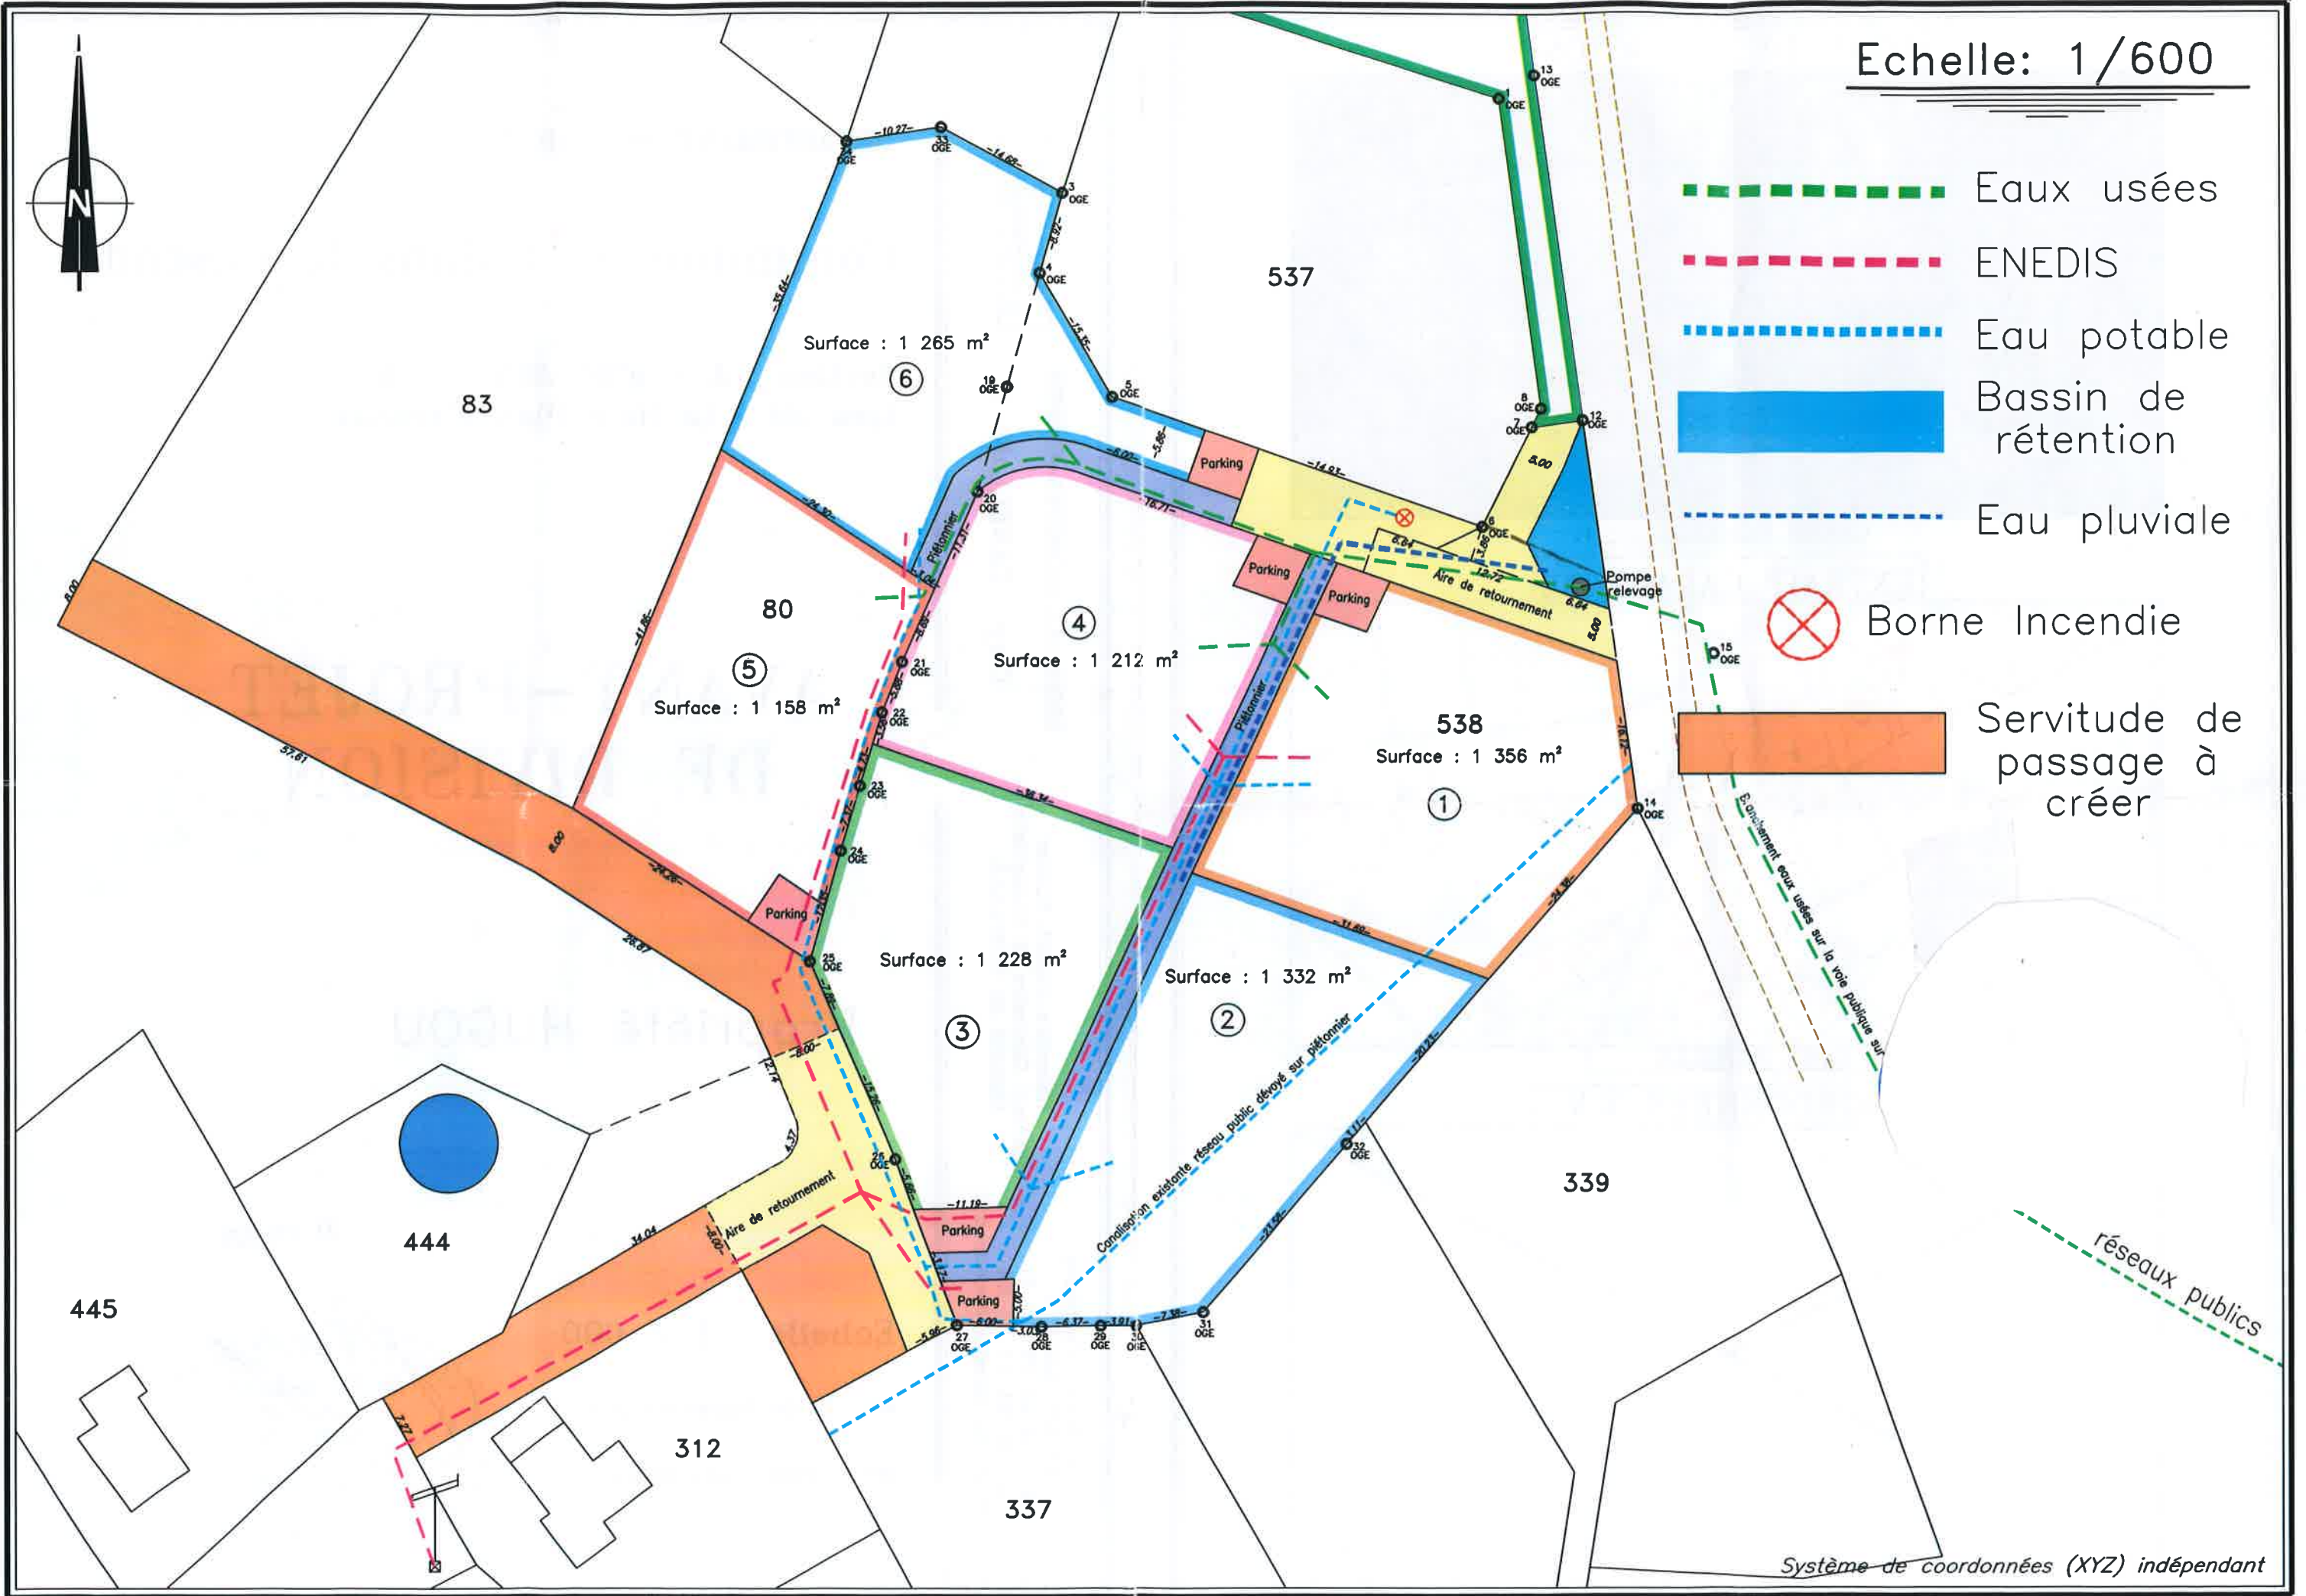


Echelle: 1/600



-  Eaux usées
-  ENEDIS
-  Eau potable
-  Bassin de rétention
-  Eau pluviale
-  Borne Incendie
-  Servitude de passage à créer



Système de coordonnées (XYZ) indépendant