


Annexe 4
Métropole Toulon Provence Méditerranée
Création du barreau St Martin
Projet de tracé

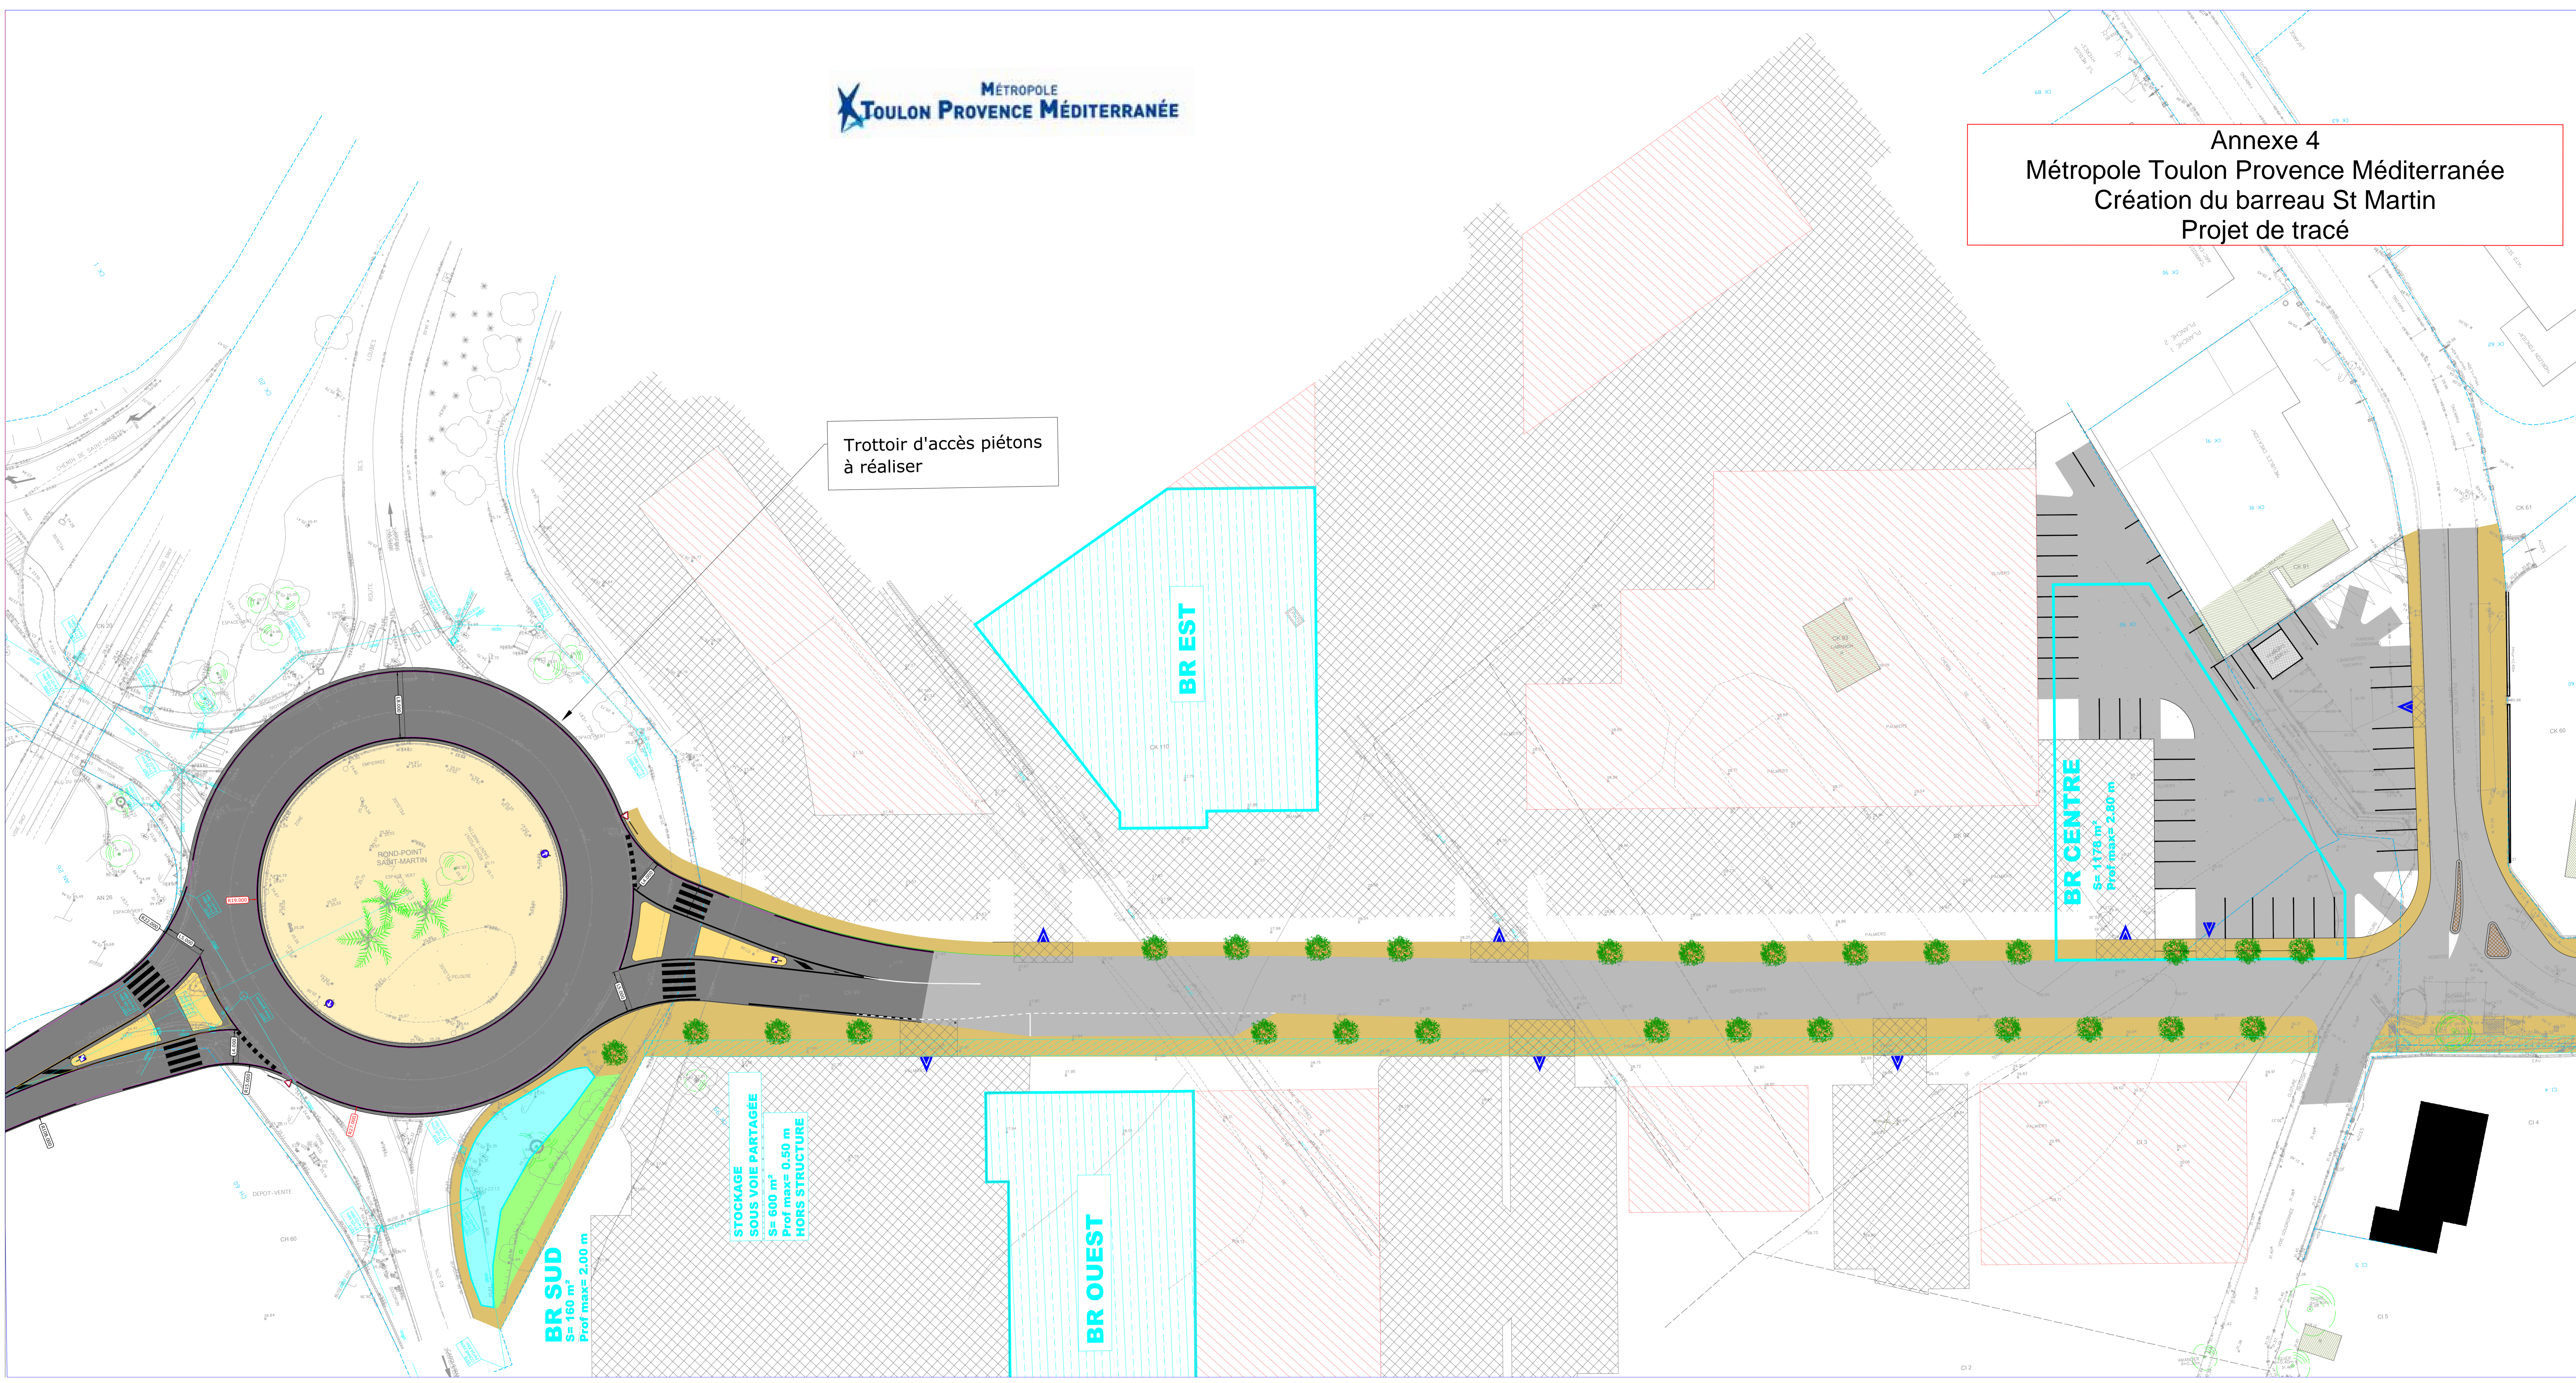

Trottoir d'accès piétons
à réaliser

BR SUD
S= 160 m²
Prof max= 2.00 m

**STOCKAGE
SOUS VOIE PARTAGÉE**
S= 600 m²
Prof max= 0.50 m
HORS STRUCTURE

BR OUEST

BR EST

BR CENTRE
S= 1178 m²
Prof max= 2.80 m