


43.516738 , 5.166569

Alt : 21 m

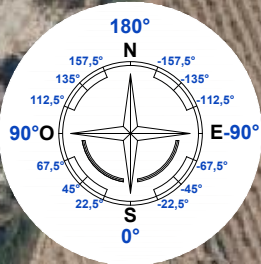

SURFACE EXPLOITABLE PAR LES PROPRIETAIRES PENDANT LA CREATION DE LA SERRE : 14023m²


Serre : 21602m²
5637 Modules DMEGC 420Wc soit 2367.12kWc
Orientation : -44°

Terrain : 29895m²

BASSIN : 2504m³
1252m² sur 2m de profondeur





signature

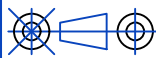

43.516738 , 5.166569

Alt : 21 m

Serre : 21602m²
5637 Modules DMEGC 420Wc soit 2367.12kWc
Orientation : -44°


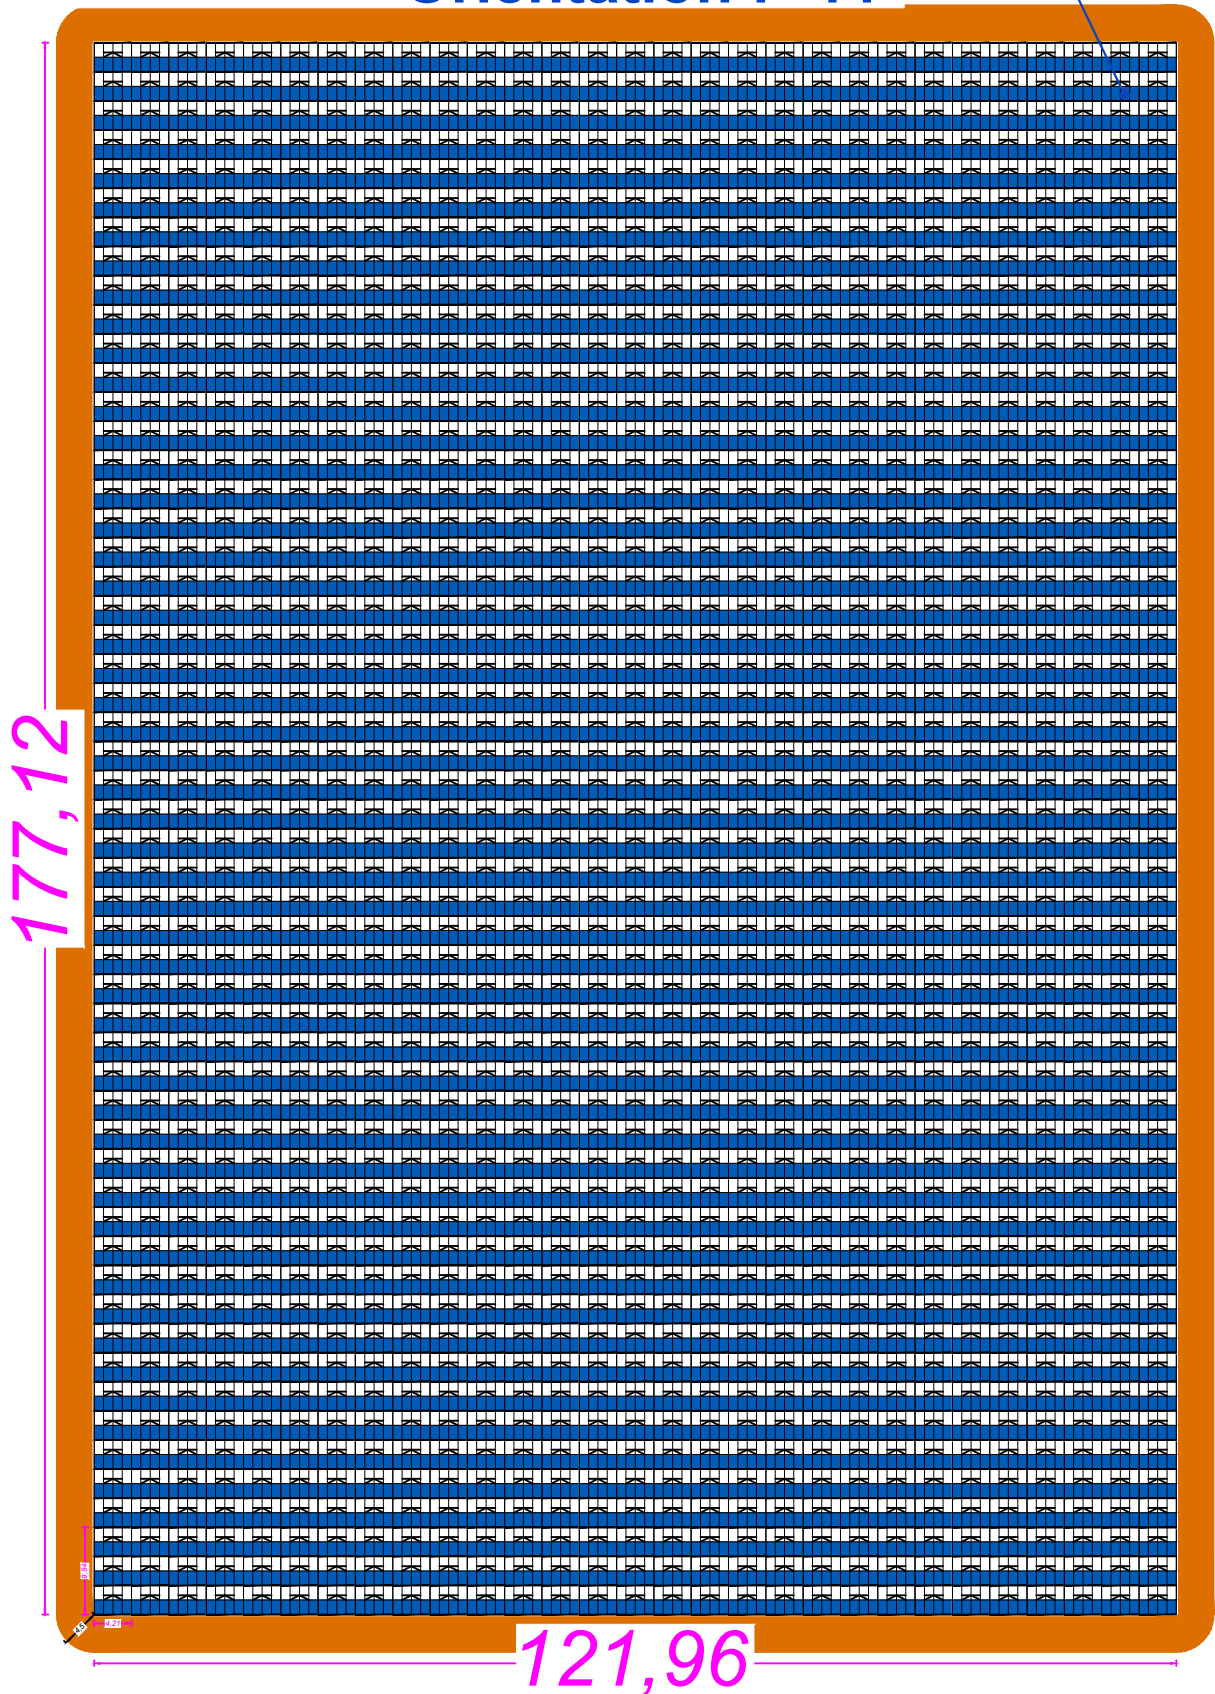
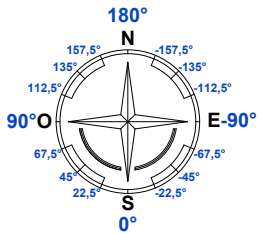


signature

43.516738 , 5.166569

Alt : 21 m

SERRE FACE OUEST 177.12 m

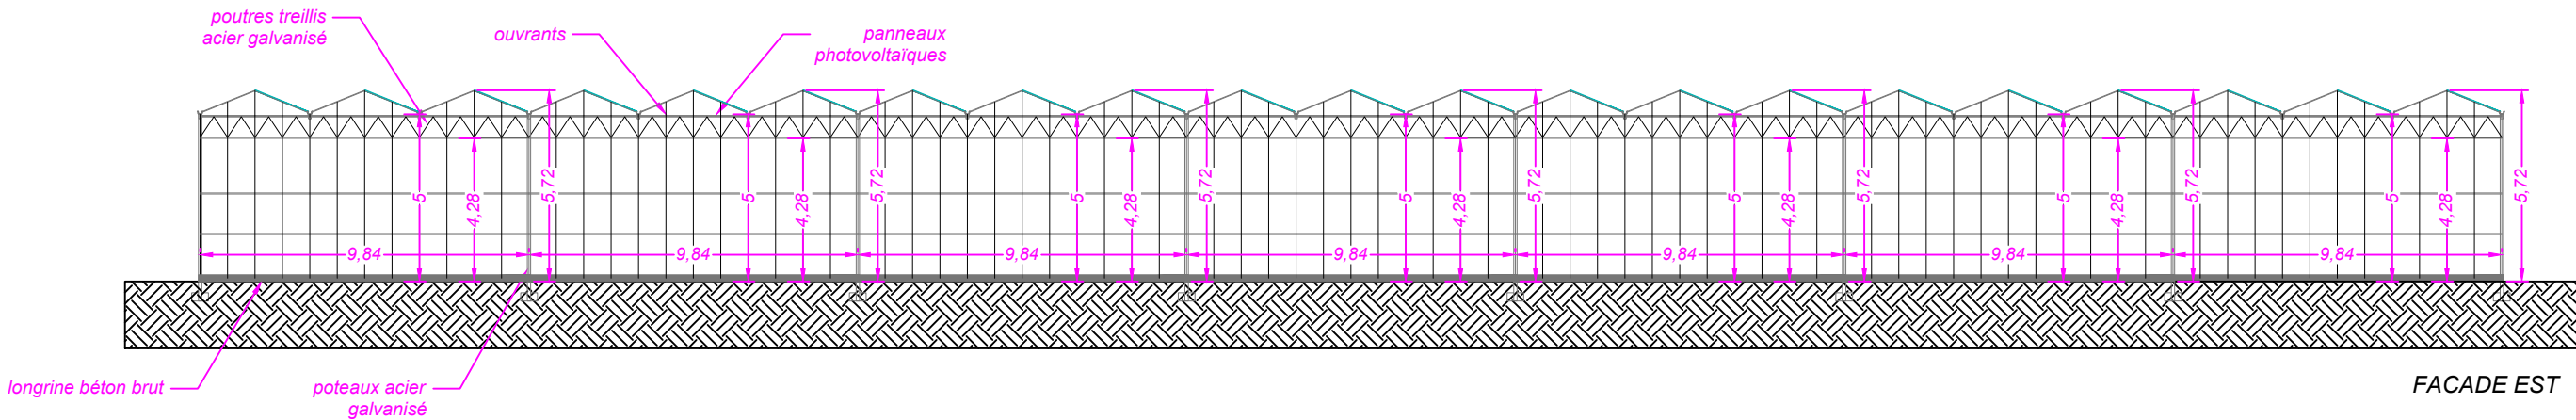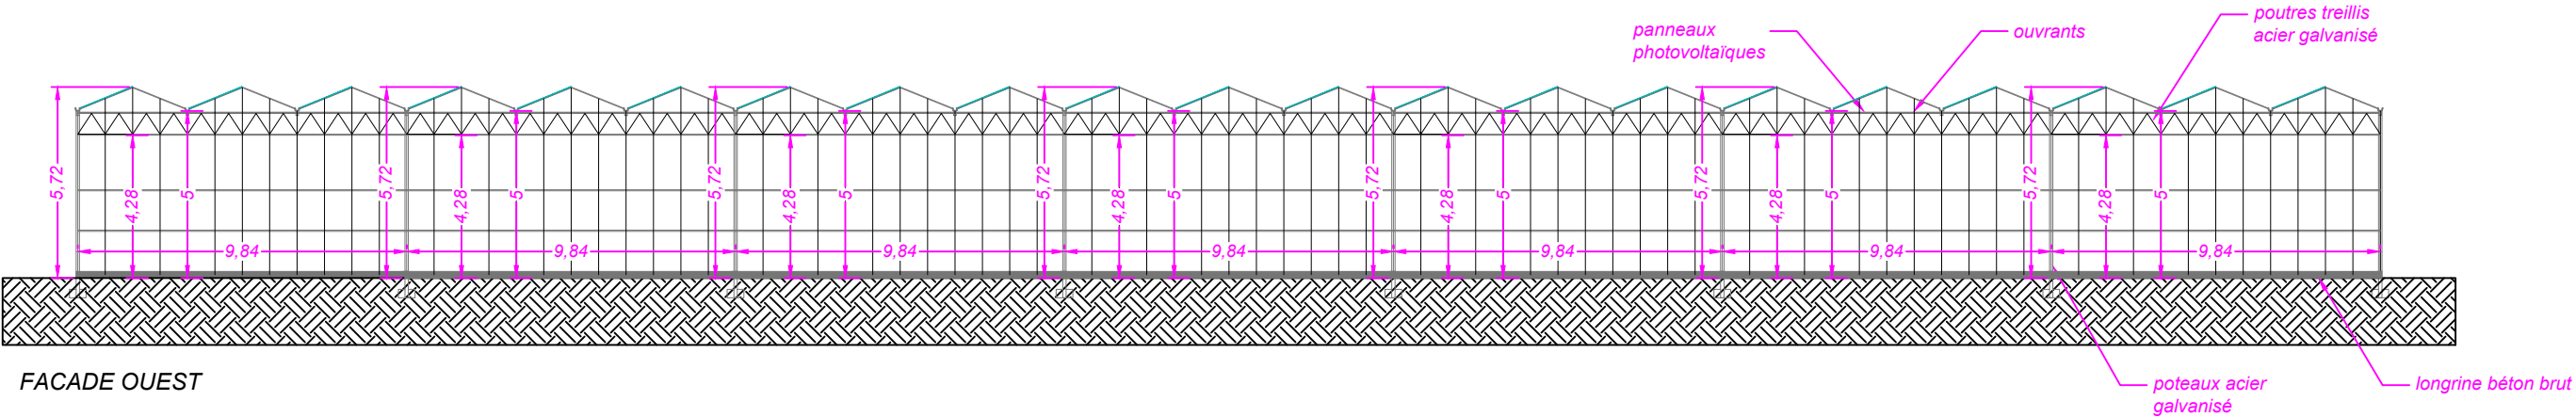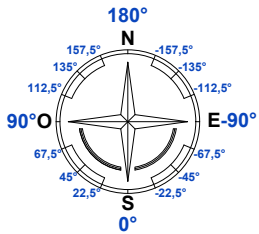

SERRE FACE EST 177.12 m



signature