VUE EN PLAN — Echelle 1/1000

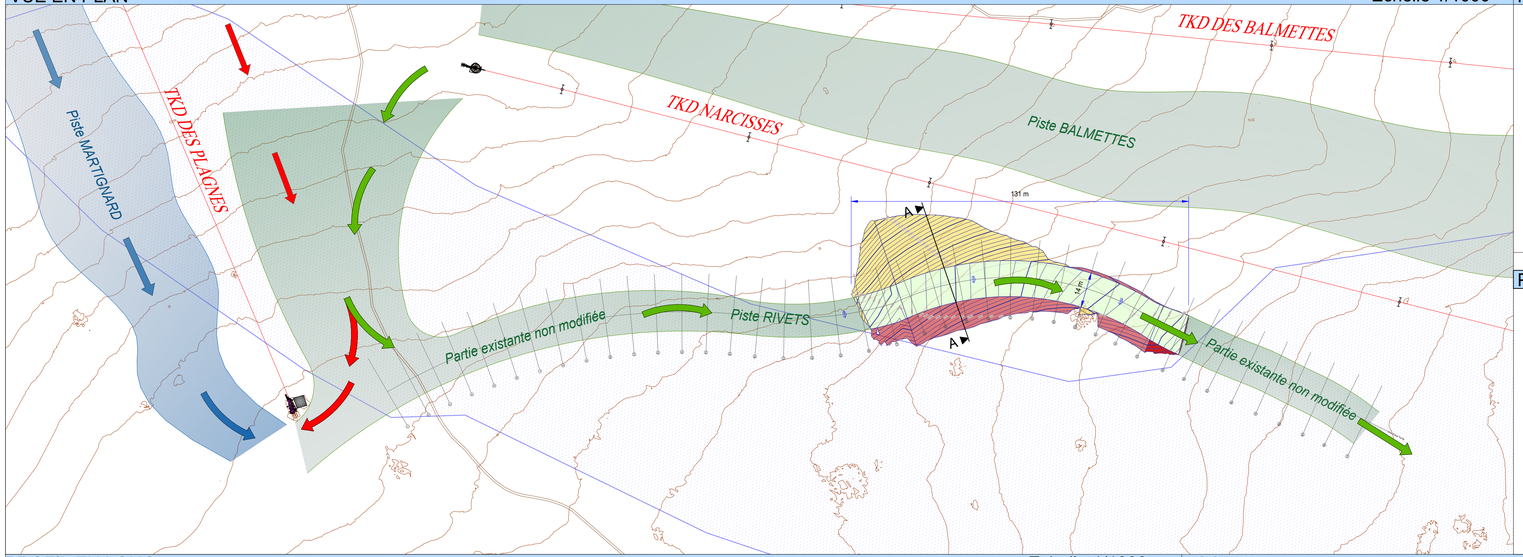

PROFIL EN TRAVERS N°27 — Echelle 1/250

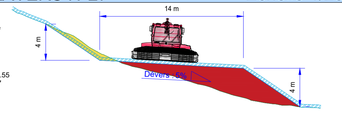

Axe : Axe Piste Verte

N° profil : 27
Pk : 260.00m

Section remblais : 25.55
Section déblais : 3.07

Echelle : 1/195

Plan Comp : 1873.9

Terrain	Z	1884.81	1888.00	1885.96	1880.17	1878.97	1877.60	1875.61	1875.21	1874.60		
	D	0.00	+2.73	-0.61	-5.26	-3.26	2.02	8.68	11.65	15.00		
Pentes terrain		-44.30%	-41.64%	-64.65%	-61.01%	-26.09%	-29.82%	-13.64%	-9.03%			
Projet	Z	1888.11	1879.78	1879.55	1877.80	1877.80	1875.80					
	D	-11.71	-6.46	-5.76	7.50	13.00	15.00					
Pentes surfaces projet		-67.03%	-5.44%	-5.99%	-67.73%							

PROFIL EN TRAVERS N°31 — Echelle 1/250

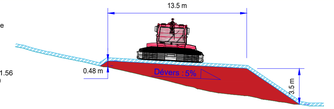

Axe : Axe Piste Verte

N° profil : 31
Pk : 300.00m

Section remblais : 31.56
Section déblais : 0.0

Echelle : 1/195

Plan Comp : 1868.2

Terrain	Z	1874.49	1870.95	1870.34	1870.02	1869.22	1869.20					
	D	0.00	2.39	6.07	8.50	13.62	15.00					
Pentes terrain		-22.97%	-17.48%	-13.06%	-15.70%	-3.01%						
Projet	Z	1873.11 1873.61	1873.19	1872.88	1869.38							
	D	-6.78 -5.99	1.50	7.01	12.00							
Pentes surfaces projet		-44.61%	-5.71%	-5.15%	-67.01%							

PROFIL EN LONG — Echelle 1/1000

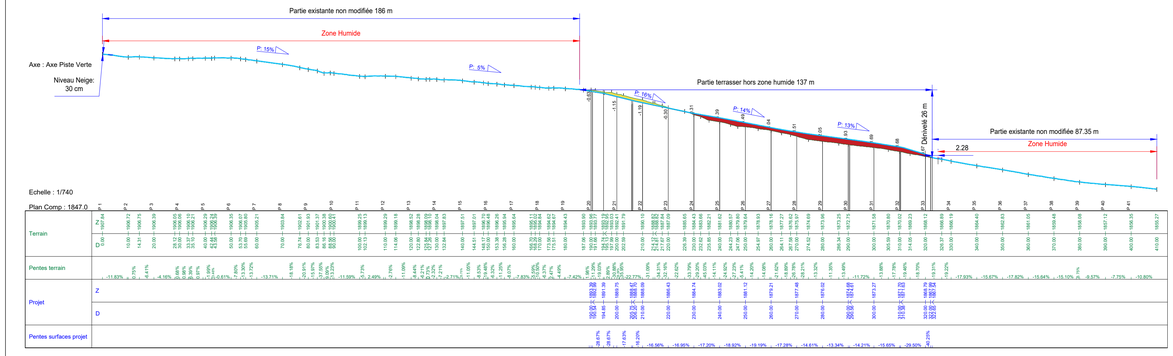

COUPE A-A — Echelle 1/200

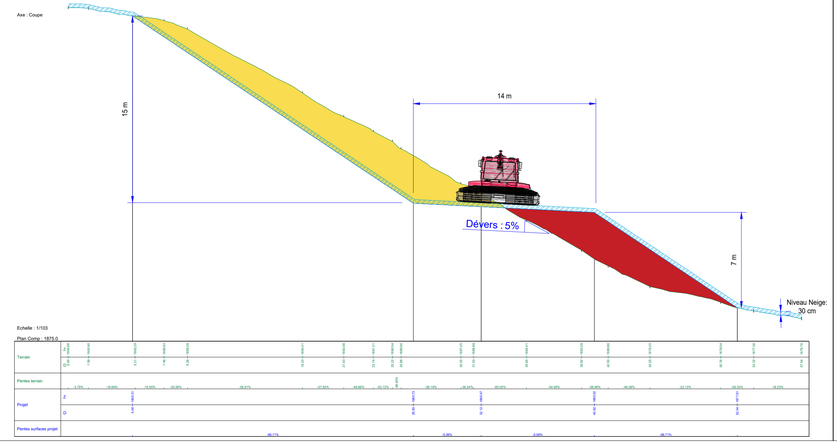

Hautes Alpes

Syndicat mixte des stations villages de la Haute-Romanche

PISTE VERTE DES RIVETS		
CARACTERISTIQUES GENERALES		
Longueur piste terrassée	137,0	m
Longueur suivant pente	139,7	m
Dénivéllation	26,0	m
Pente moyenne	19	%
Pente maxi	17	%
Altitude départ	1893,4	m
Altitude arrivée	1867,5	m
Largueur parcours	14	m
TERRASSEMENTS		
Volumes déblais	3 500	m3
Volumes remblais	3 500	m3
Déficit de	0	m3
Surface à terrasser	4 000	m²

Indice	Dessinateur/Visa	Date	Modification	Vérificateur/Visa	Date
A	P.BIDAUD	05/10/23	Création	F.SIONNET	05/10/23

Plan amont :	PL 23034.02	Tolérances :	Suivant normes en vigueur & spécifications
Spécifications :	23034 PIST754		

PROFIL EN LONG & AMENAGEMENT

Plan N° :	23034.08	Client/Station:	SMHR - CHAZELET
Echelle :	1/200 - 1/1000	Affaire :	PISTE VERTE RIVETS / DEVIATION
N° Affaire :	23034	Désignation :	AVP

MTC

Z.A VALMORGE
Rue Barjon
38430 MOIRANS

CE DOCUMENT EST LA PROPRIETE EXCLUSIVE DE LA SOCIETE MTC
il ne peut être reproduit ou communiqué à des tiers sans autorisation expresse

Format papier : A2-L1000