




Emplacement de la prise d'eau vue de loin et vue de près



Emplacement de l'usine vu de loin (arbres en bas à gauche) et vu de près

## **ANNEXE 4 - PLANS DES OUVRAGES**

REFERENCE DOSSIER : 011218\_01\_VILLE\_D'ISOLA\_ETUDE\_DE\_FAISABILITE\_3\_AMI  
 FICHER : 011218\_PCH\_hach\_3.dwg

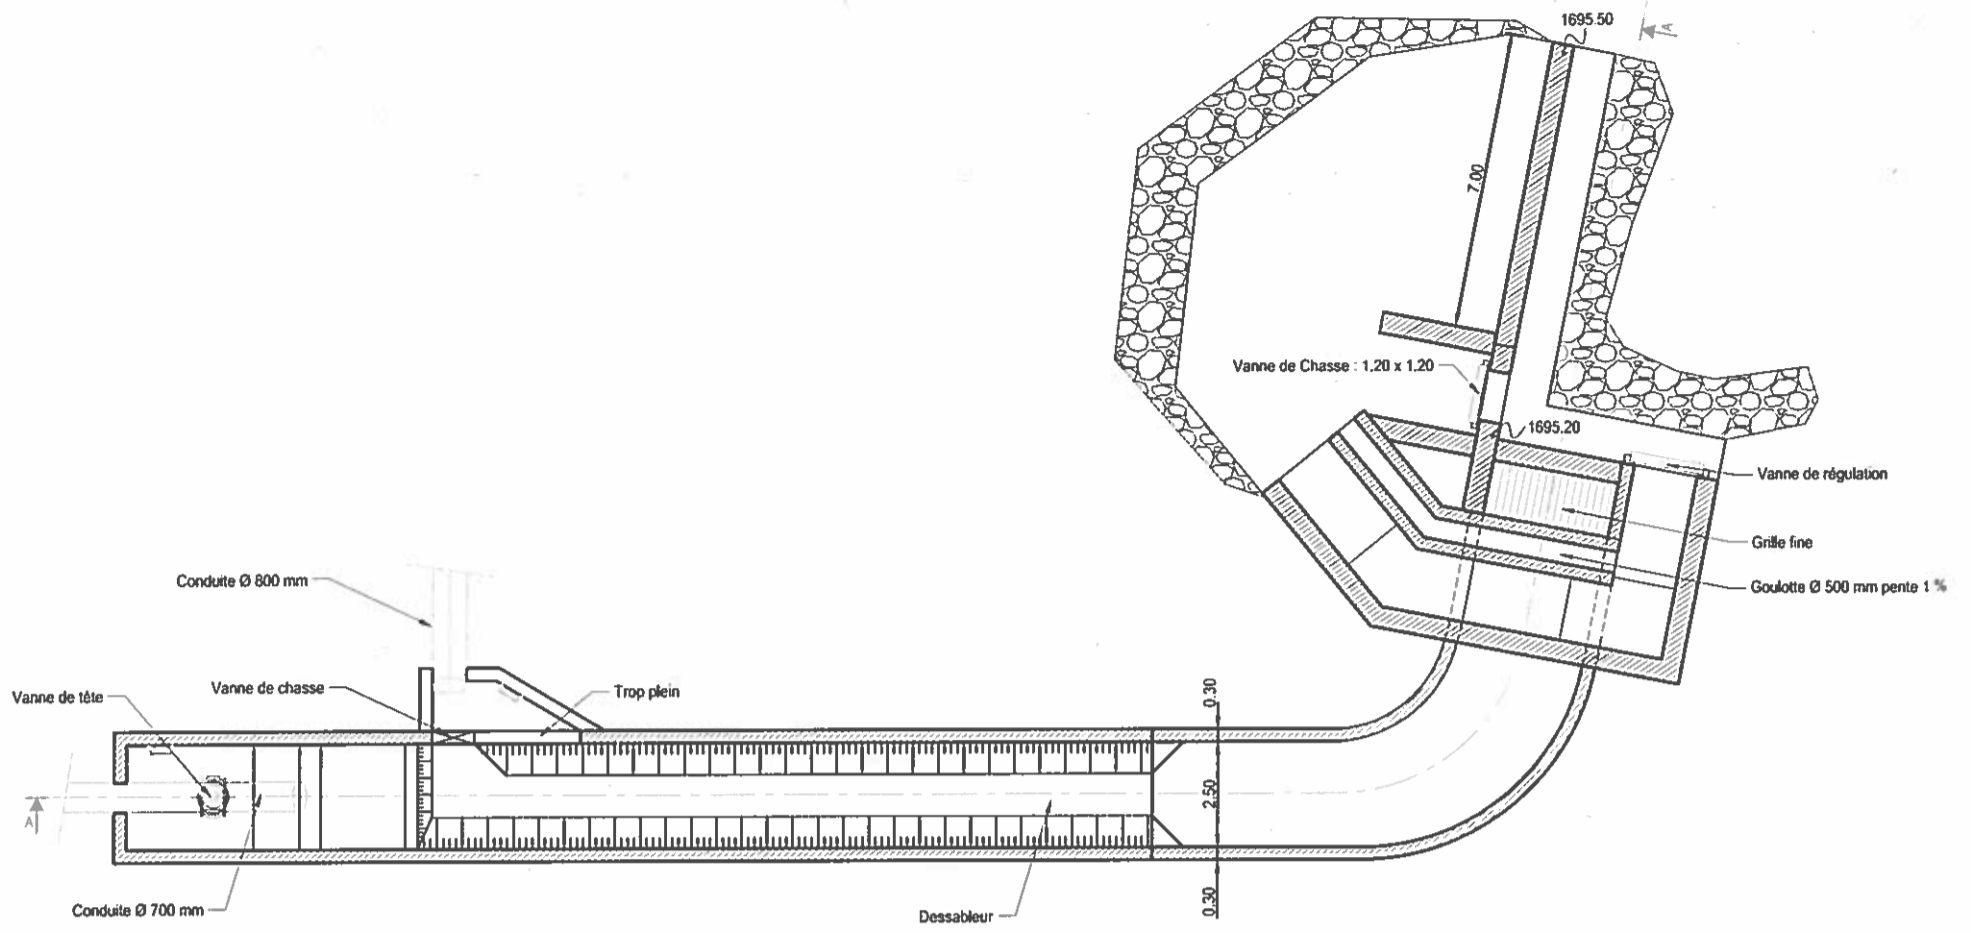

Indice	Modifications	Date	Visa
0	Première diffusion	13/05/17	AVL




VILLE D'ISOLA  
 ETUDE DE FAISABILITE


CENTRALE HYDROELECTRIQUE ISOLA  
 SUR LE CHASTILLON  
 PRISE D'EAU  
 VUE EN PLAN

DESSINE	NR	FAISABILITE
DESIGN	AVL	PLAN N°
VERIFIE	AVL	ISO_PE_2
APPROUVE	AM	DATE
		Mai 2017

REFERENCE DOSSIER : 8511218\_06\_VILLE\_D'ISOLA\_ETUDE\_DE\_FAISABILITE\_A3A01  
 FICHER : 8511218\_PCH\_bdd\_3.dwg

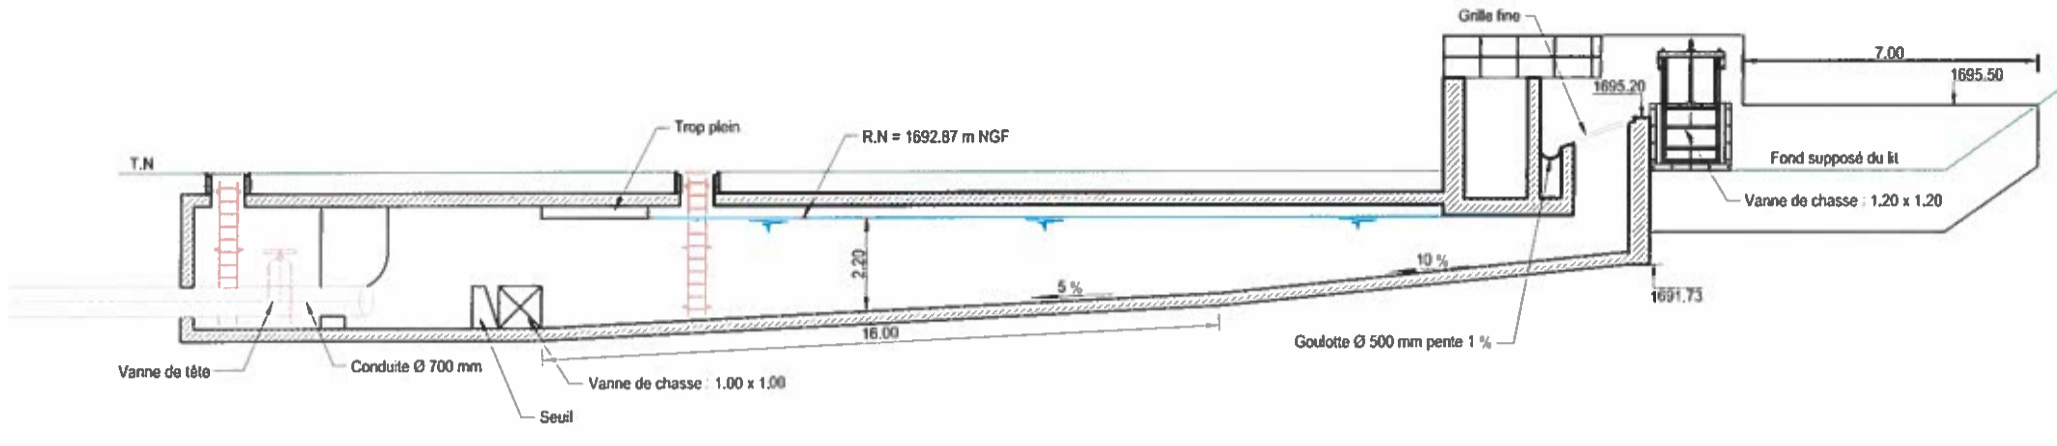

					<b>VILLE D'ISOLA</b> <b>ETUDE DE FAISABILITE</b>	<b>CENTRALE HYDROELECTRIQUE ISOLA</b> <b>SUR LE CHASTILLON</b>	DESSINÉ NBI DESIGN AVL VÉRIFIÉ AVL APPROUVÉ AMR	<b>FAISABILITE</b> PLAN N° ISO_PE_3 DATE Mai 2017						
<table border="1"> <thead> <tr> <th>Indice</th> <th>Modifications</th> <th>Date</th> <th>Visa</th> </tr> </thead> <tbody> <tr> <td>0</td> <td>Première diffusion</td> <td>13/05/17</td> <td>AVL</td> </tr> </tbody> </table>						Indice	Modifications	Date	Visa	0	Première diffusion	13/05/17	AVL	
Indice	Modifications	Date	Visa											
0	Première diffusion	13/05/17	AVL											

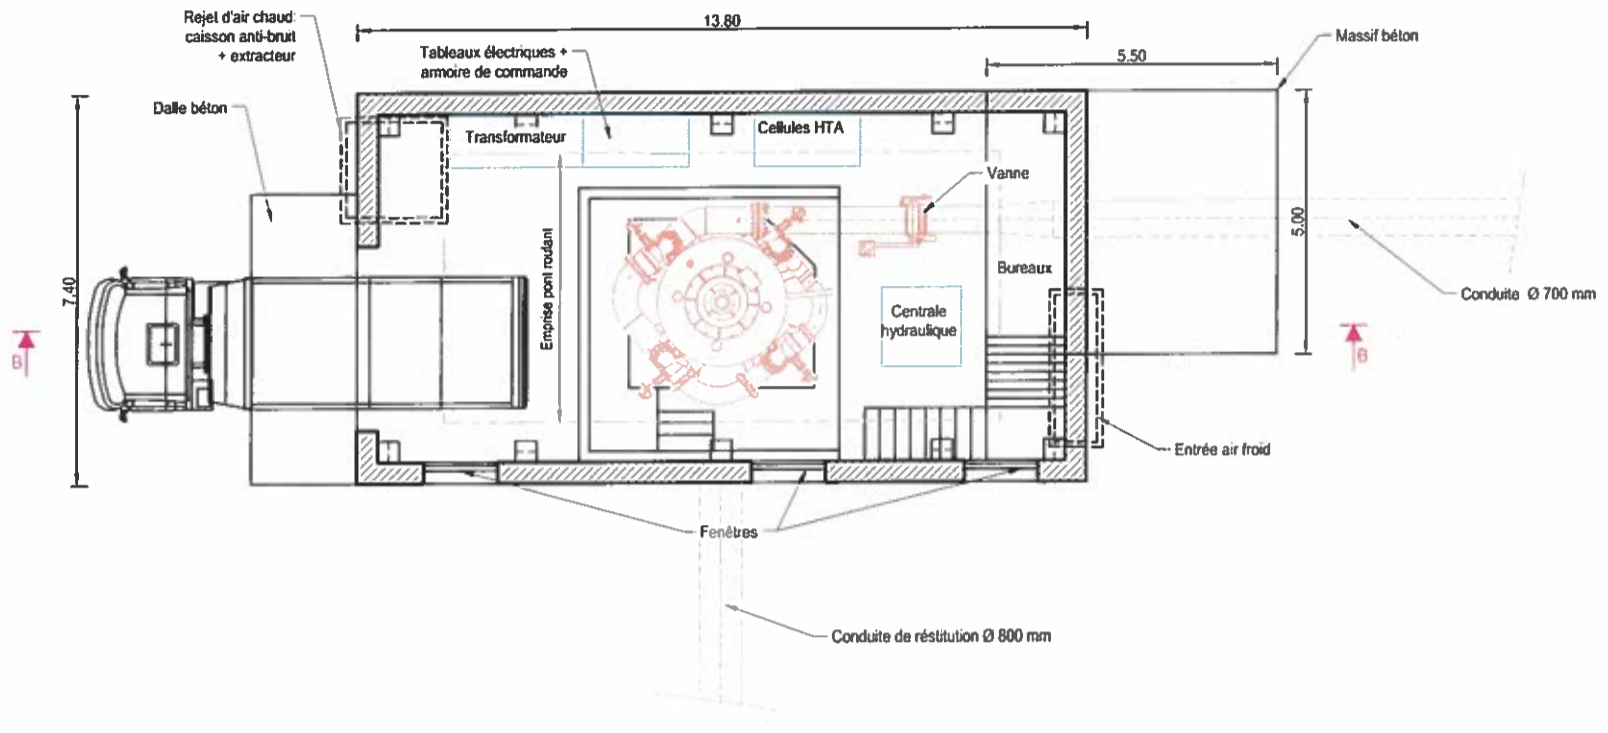

Indice	Modifications	Date	Visa
0	Première diffusion	01.05.17	AVL




VILLE D'ISOLA  
 ETUDE DE FAISABILITE

CENTRALE HYDROELECTRIQUE ISOLA  
 SUR LE CHASTILLON  
 CENTRALE  
 VUE EN PLAN

DESSINE	NBI	FAISABILITE	
DESIGN	AVL	PLAN N°	INDICE
VÉRIFIÉ	AVL	ISO_CEN_2	0
APPROUVÉ	AMR	DATE	Mai 2017

REFERENCE DOSSIER : 8511218\_06\_VILLE\_D'ISOLA\_ETUDE\_DE\_FAIJIA\_ISOLA\_3\_A4  
 FICHER : 8511218\_PCH\_koala\_3.dwg

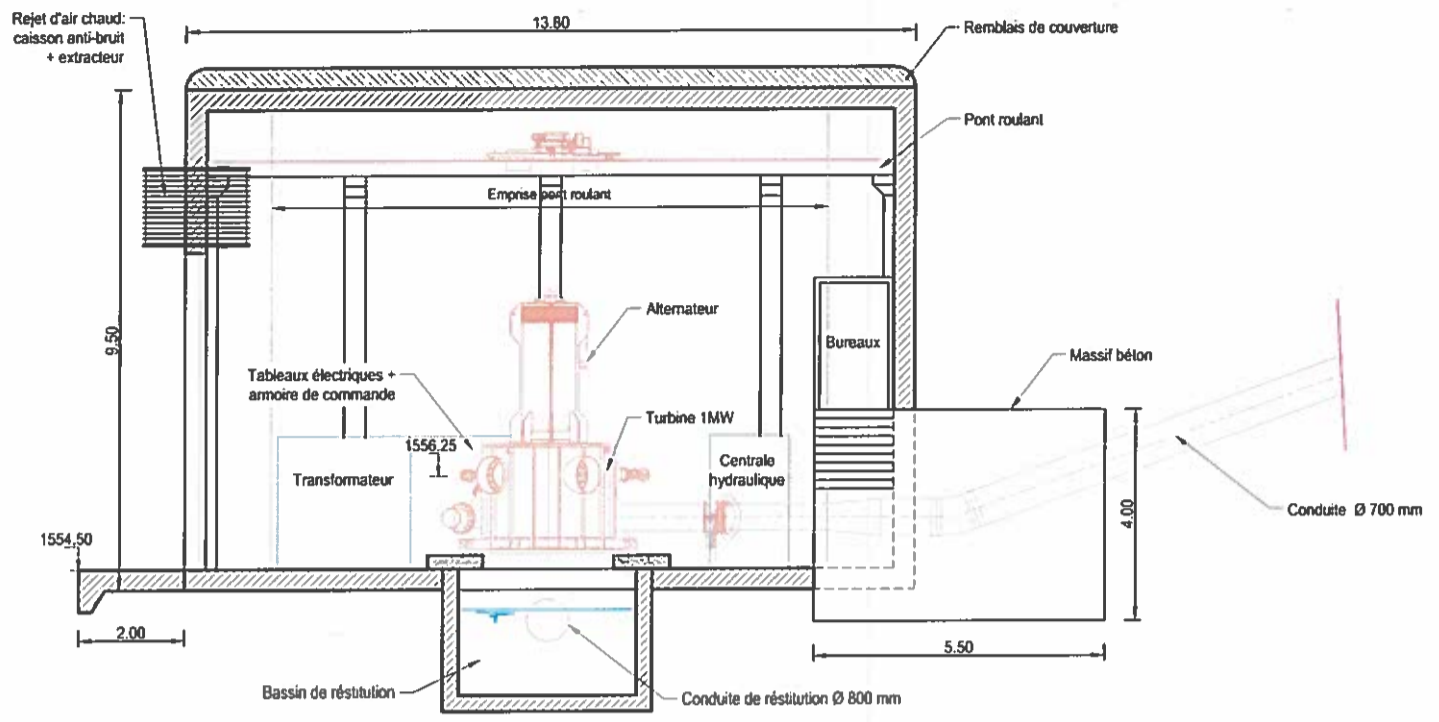

Indice	Modifications	Date	Visa
0	Première définition	01/05/17	AVL



VILLE D'ISOLA  
 ETUDE DE FAISABILITE

CENTRALE HYDROELECTRIQUE ISOLA  
 SUR LE CHASTILLON  
 CENTRALE  
 COUPE LONGITUDINALE

DESINÉ	NBI	FAISABILITE
DESIGN	AVL	PLAN N° ISO_CEN_3
VÉRIFIÉ	AVL	INDICE 0
APPROUVÉ	AM	DATE Mai 2017