

Département :  
VAR

Commune :  
LORGUES

Section : I  
Feuille : 000 I 01

Échelle d'origine : 1/2500  
Échelle d'édition : 1/2000

Date d'édition : 17/10/2017  
(fuseau horaire de Paris)


Coordonnées en projection : RGF93CC43  
©2016 Ministère de l'Économie et des  
Finances

Le plan visualisé sur cet extrait est géré  
par le centre des impôts foncier suivant :  
DRAGUIGNAN  
43, Chemin de Sainte Barbe CS 30407  
83008 DRAGUIGNAN Cedex

Cdif.draguignan@dgifp.finances.gouv.fr

Cet extrait de plan vous est délivré par :

cadastre.gouv.fr

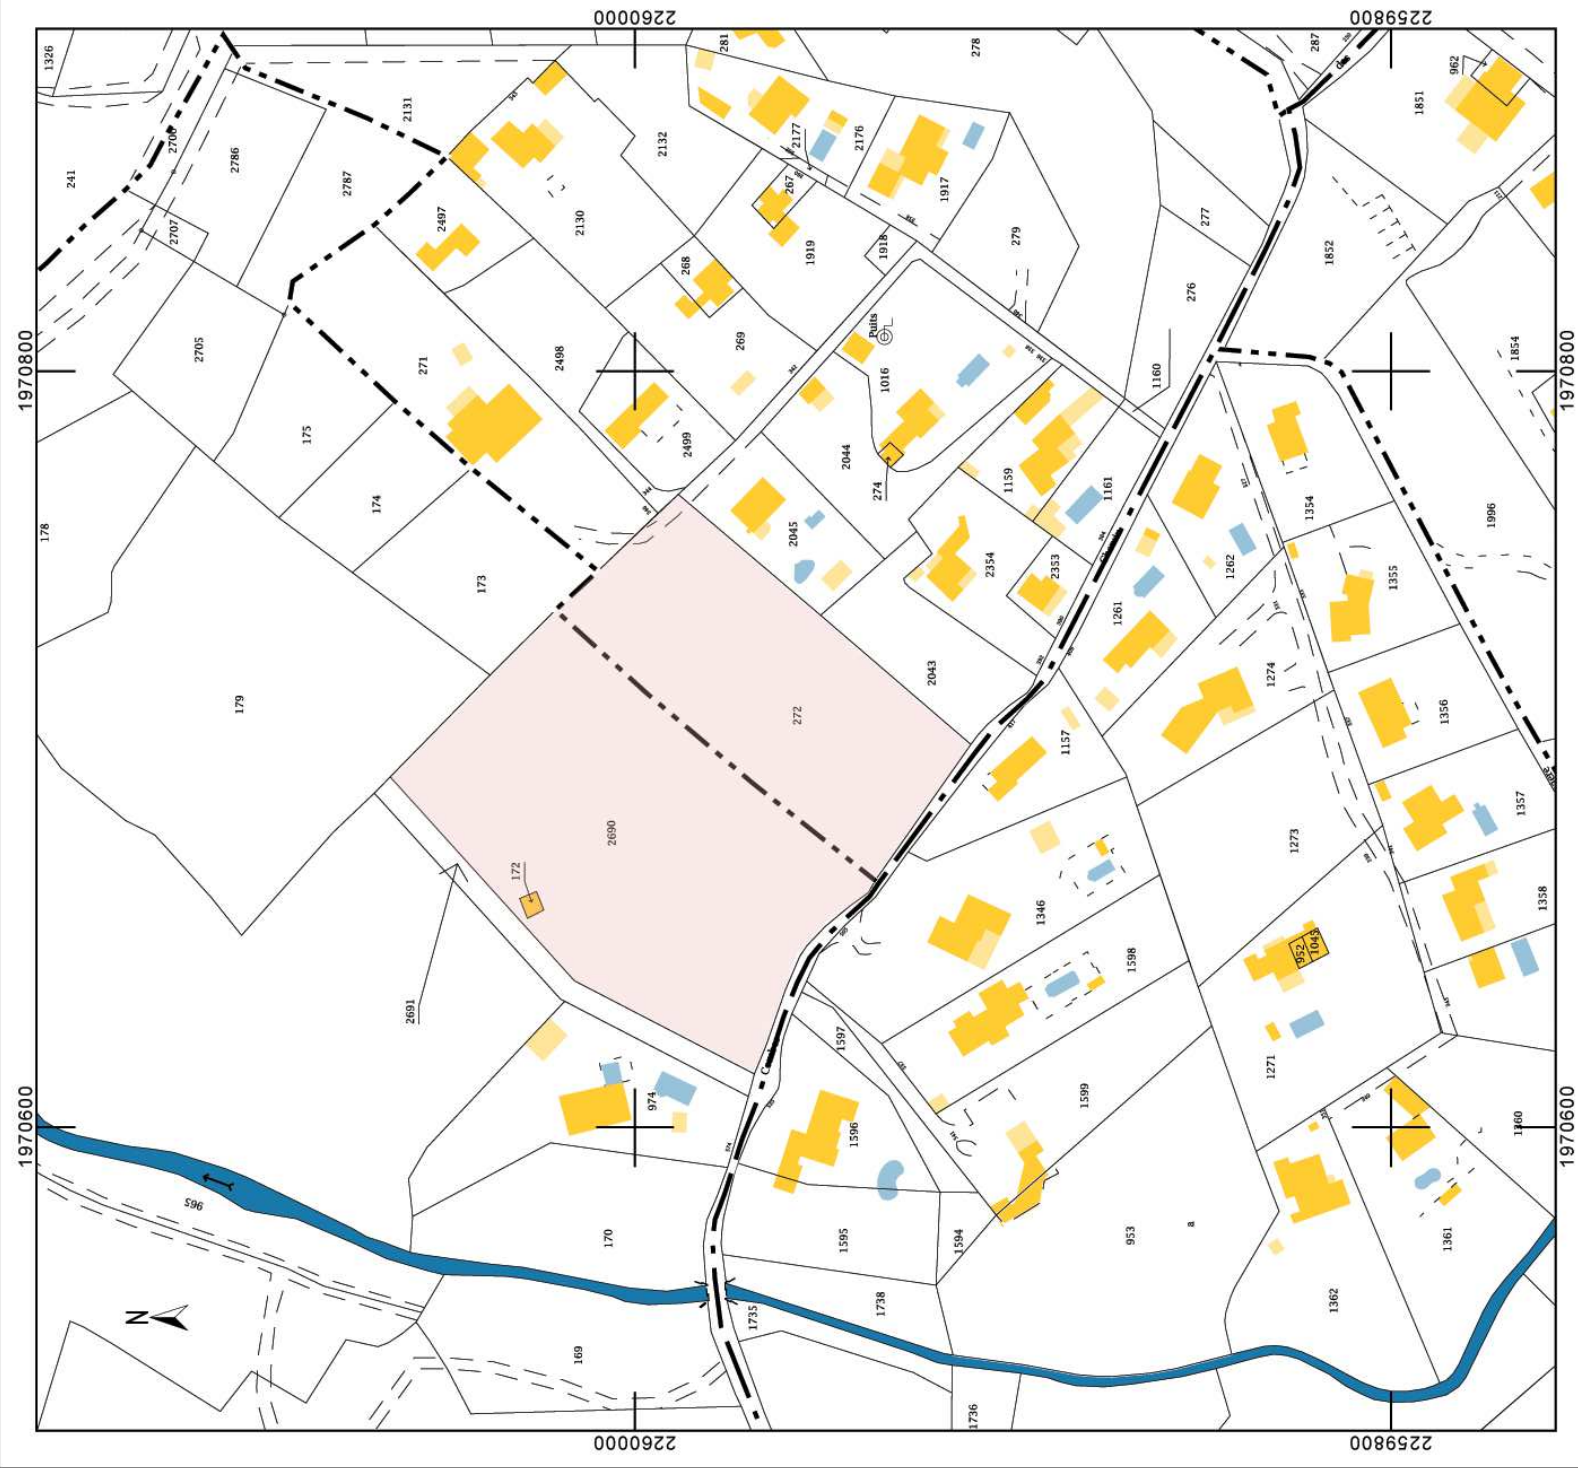

PLAN DE SITUATION au 1:25000°