


Terre plein central à modifier pour accès convoi exceptionnel

**LEGENDE :**  
 - Aggrégation condensateur (sans information sans valeur juridique)  
 N024 : Les lignes sont à la règle (chaque bornage)  
 Répartition condensateur  
 N023 : La suspension des bornes n'est définie que si l'échelle des bornes  
 doit varier par bornes.  
 Aucune annulation n'a été portée à la connaissance du Client par le prestataire  
 avant la présente document par le prestataire

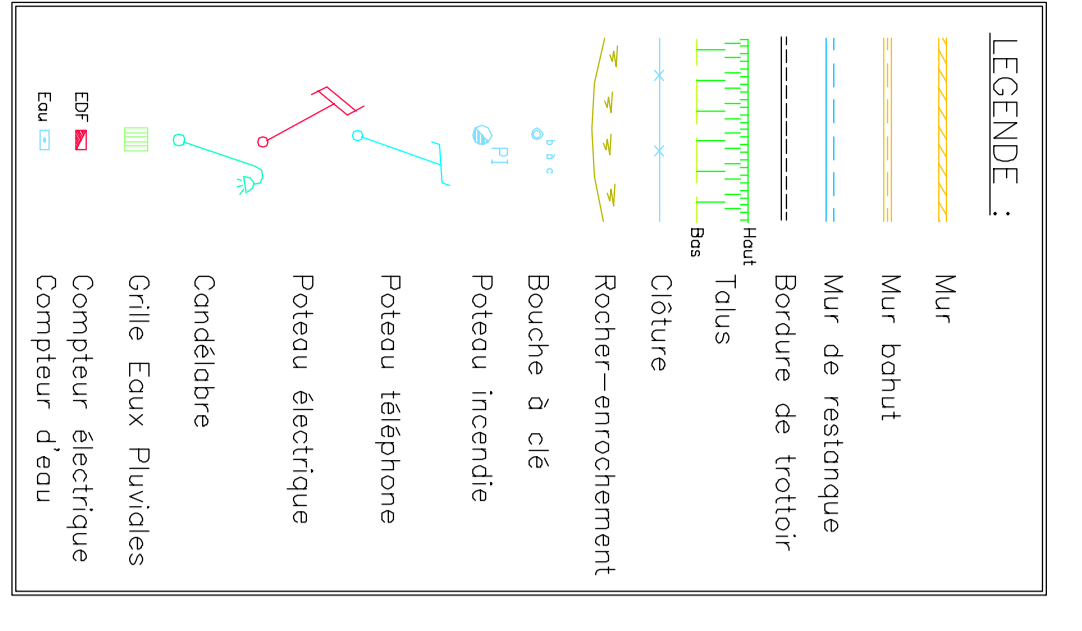


D 10-03-17	Ajust. zip et modif. dimensionnement de câbles	01-10R
C 11-01-17	Modification terre plein central	01-10R
B 09/09/16	Modification pylone, zone condensateurs et AT	01-10R
A 12/09/16	Création du plan	01-10R
Ind	Date	Revisé par
	Modification	Approuvé par

**ENEDIS**  
 LE ELECTRICITE EN AEREAUX

BRQS, Méditerranée  
 299, avenue Roger Salengro  
 13015 MARSEILLE

**SALON BEL AIR**  
 Implantation générale  
 Etape finale 3 Transfos - 6 demi rame

Echelle du Plan: 1/200 en A0  
 Format: .  
 P28\_005\_01a

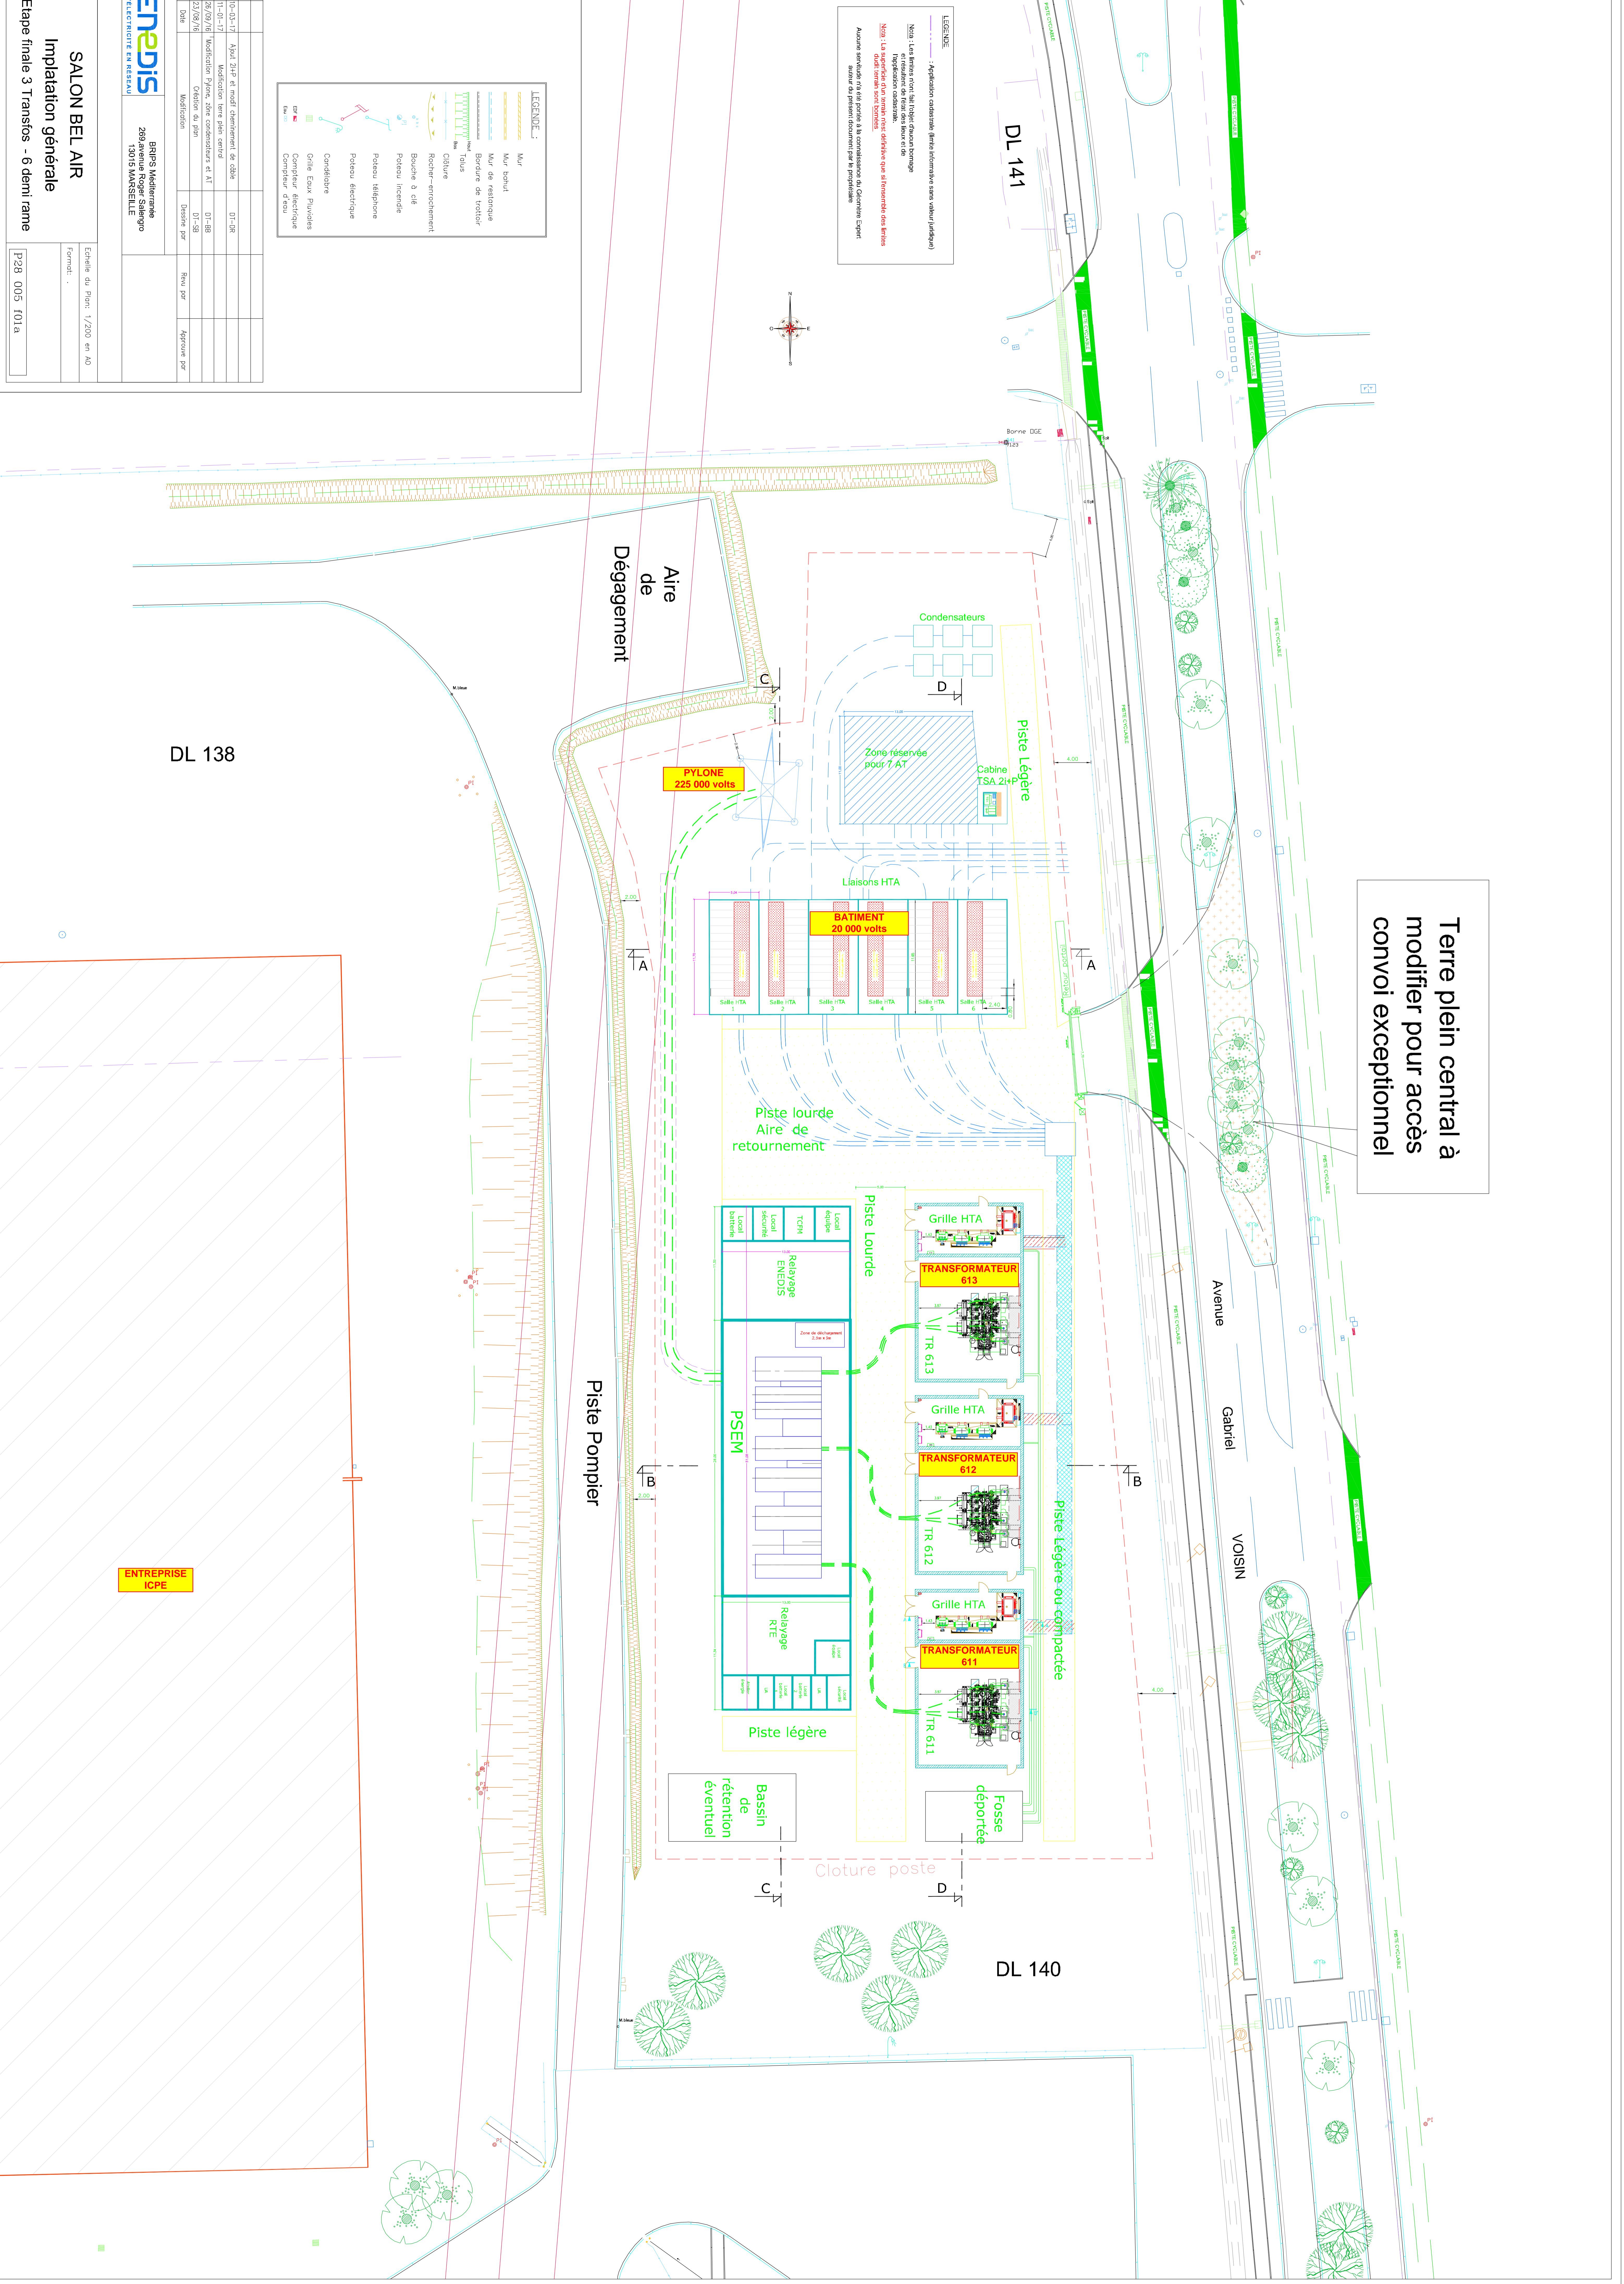

ENTREPRISE  
 ICPE