

PROJET VAUBAN LITTORAL


Boulevard Val Claret 06600, Antibes

Parcelles :
AW175, AW176, AV237

MAÎTRISE D'OUVRAGE	DESCRIPTION
BOUYGUES IMMOBILIER 371 Promenade des Anglais 06200 Nice UNICIL 11 rue Armeny 13006 Marseille AMO Citadia 45 rue Gimelli, 83000, Toulon T: +33(0)4 94 19 97 19	PC2 Plan masse

ARCHITECTES	LEGENDE
FevrierCarre 5 rue de la Préfecture, 06300, Nice T: +33(0)4 93 84 26 16 Jean-Paul Gomis Architecture 15 rue des Ponchettes, 06300, Nice T: +33(0)4 92 07 85 85 Paysagiste Agence TER 20 rue du Faubourg du Temple, 75011, Paris T: +33(0)1 43 14 34 00 BET Structure ECI 49 rue des Alisiers, 06600, Nice T: +33(0)4 97 21 96 06 BET Fluides I.B.A. Ingénierie 16 avenue des Bréguères, 06800, Cagnes-sur-Mer T: +33(0)9 86 31 35 03 BET Acoustiques Marshall Day Acoustics 68 boulevard Carnot, 06400, Cannes T: +33(0)4 93 59 29 84 BET Hydrogéologie Eau et Perspectives 540 chemin de la Plaine, 06250, Mougins T: +33(0)4 92 28 20 32 Bureau de contrôle & SPS Apave 22-26 Avenue Edouard Grinda, 06200, Nice T: +33(0)4 92 29 35 52	--- Limite de propriété

PHASE	N°	Echelle	Emetteur	Secteur	Indice	DATE
PC	2	1:500	FC/JPG	01		15/12/2022

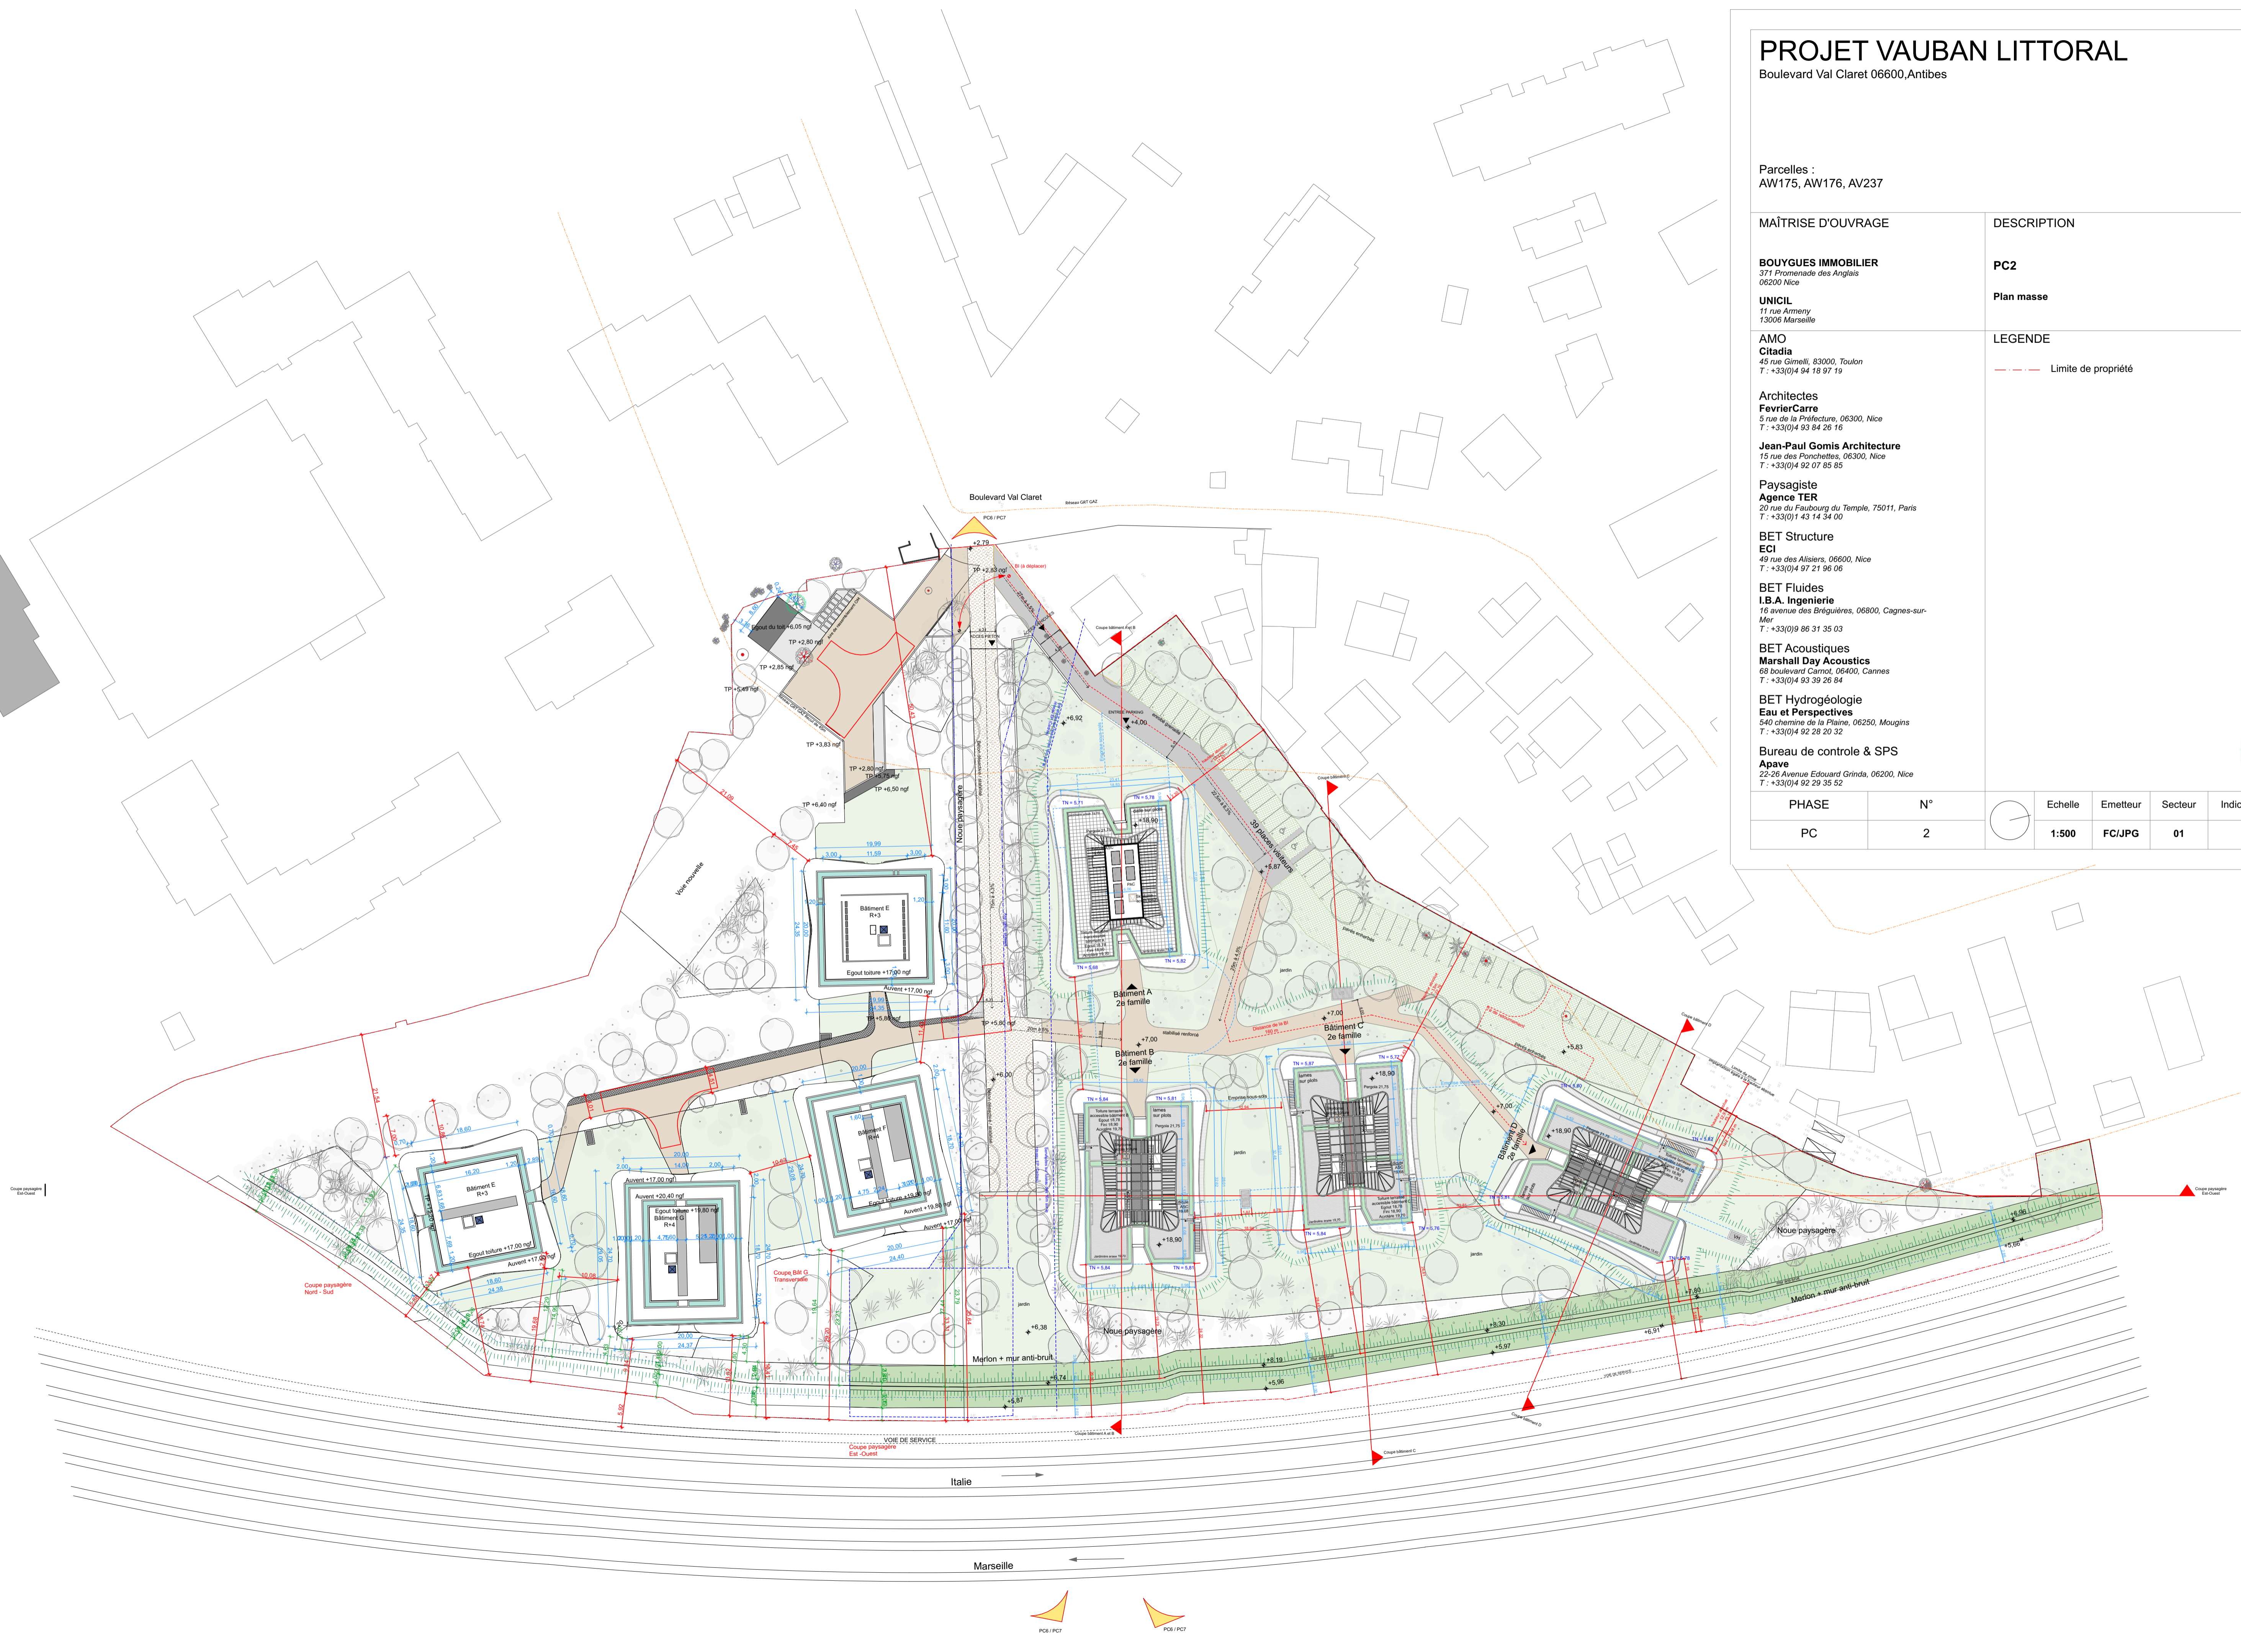

Italie

Marseille

