
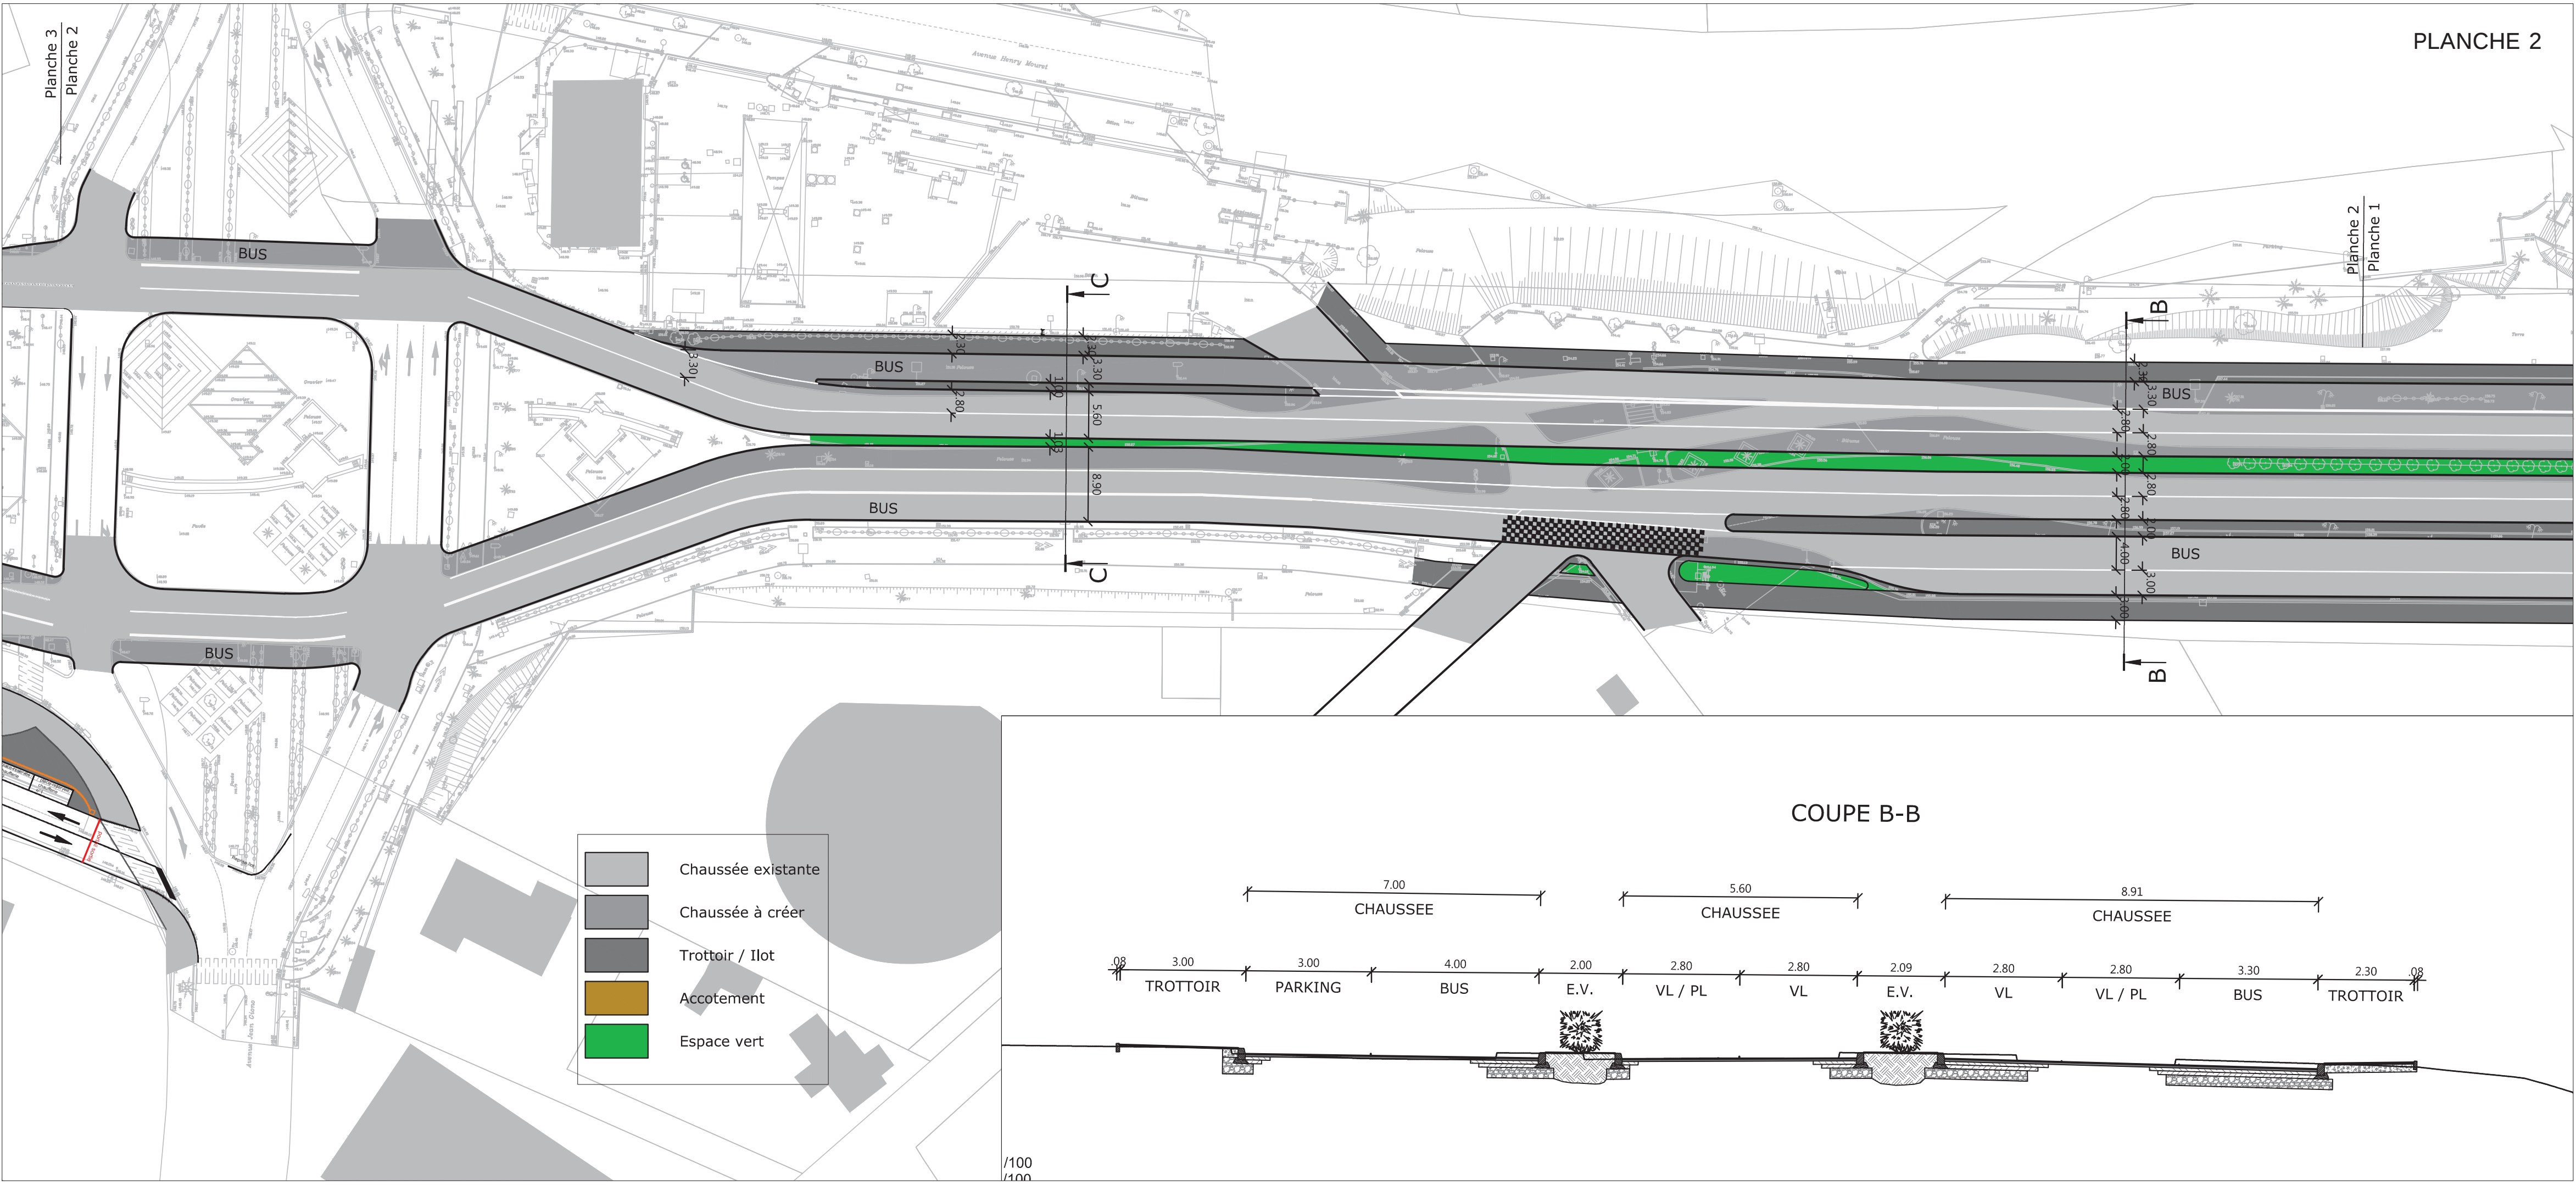


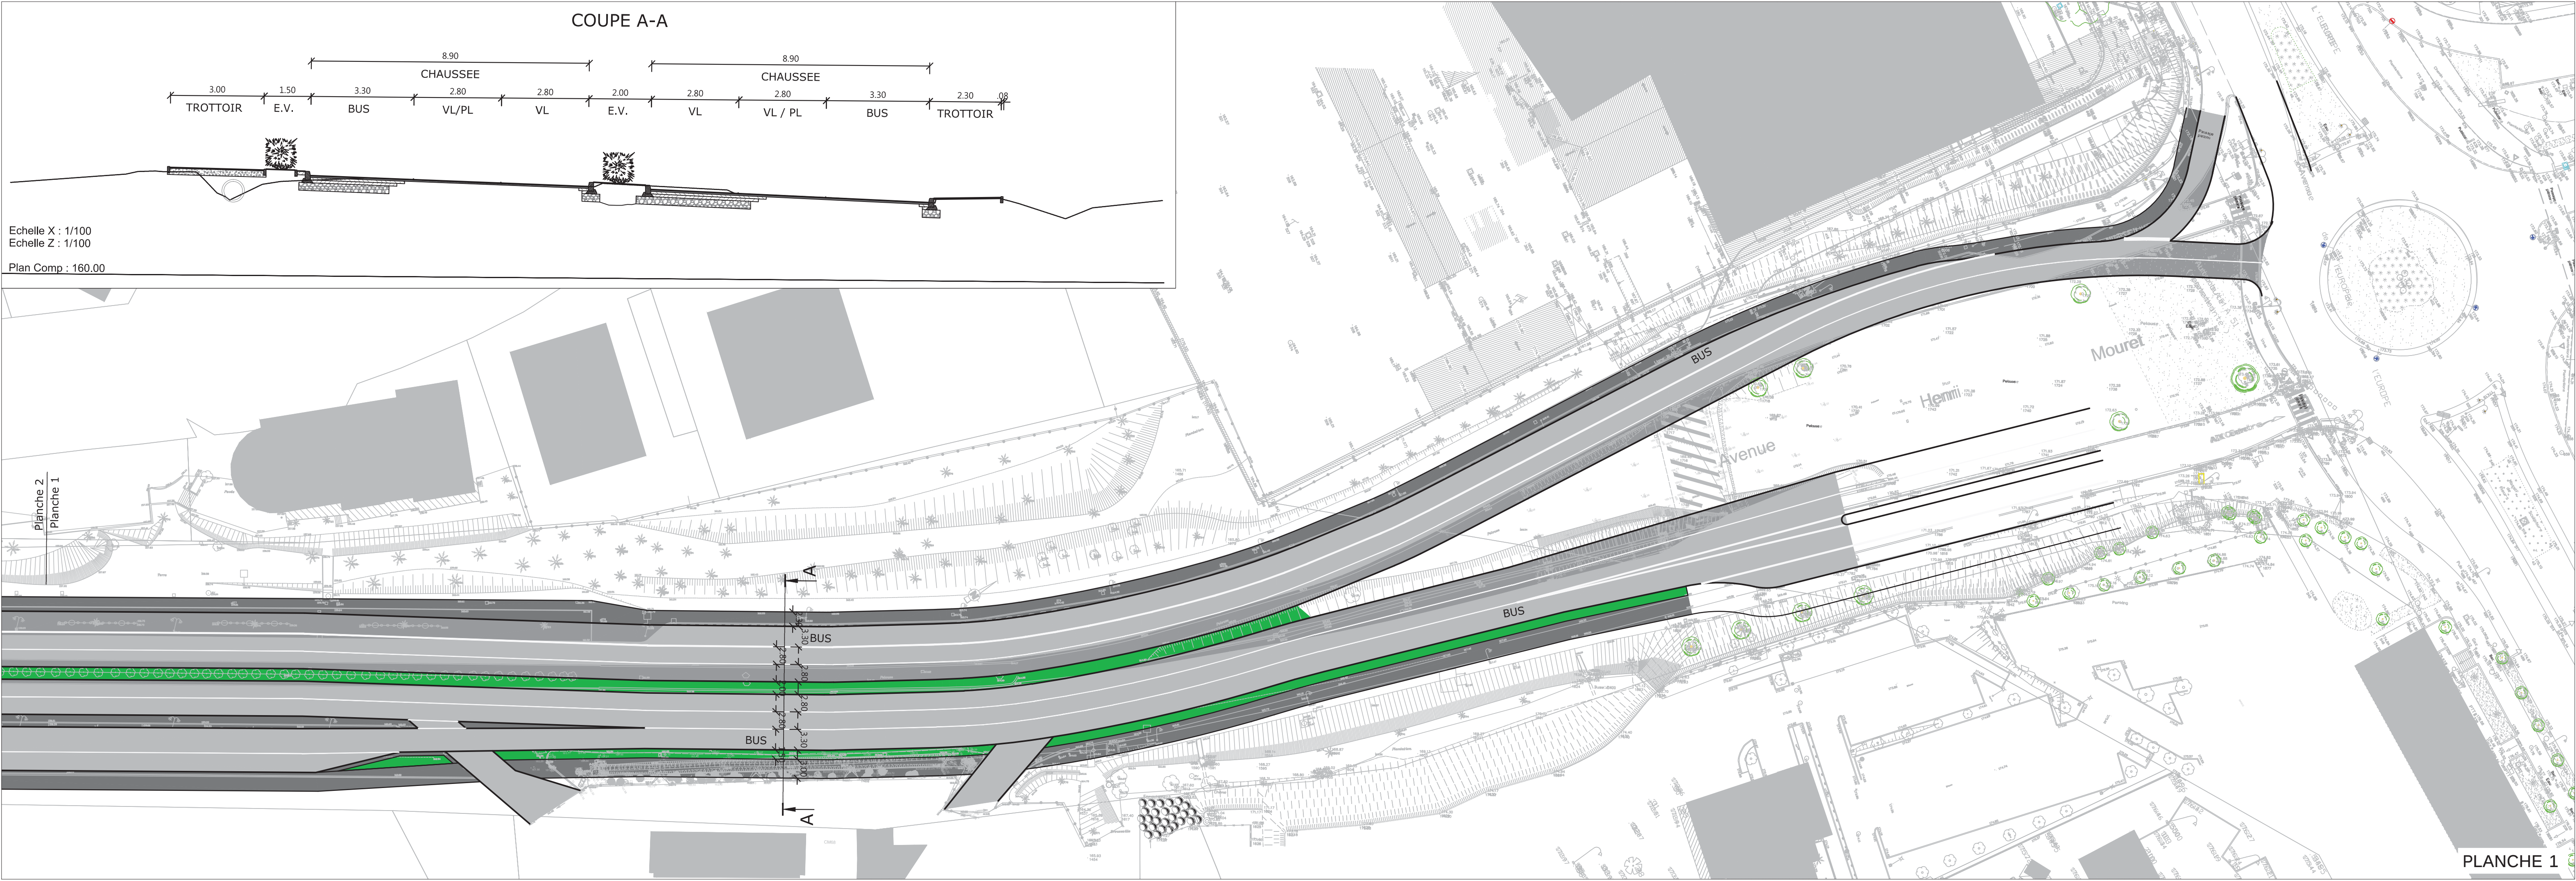

MAITRISE D'OUVRAGE

COMMUNAUTE D'AGLOMERATION DU PAYS D'AIX

Hôtel de Boades
8, place Jeanne d'Arc CS 40868
13 626 Aix en Provence Cedex 1
Tél. : 04 42 93 85 85 Fax : 04 42 93 85 86

**CREATION D'UN COULOIR BUS
AVENUE HENRI MOURET**

MAITRISE D'OEUVRE :

MEDIAE **Horizon** **CAP.LS**
Méditerranée, Infrastructure, Aménagement, et Eau Conseil Aménagement Paysage

PLAN D'AMENAGEMENT

Vue en plan

Planche 1 et 2

Date d'émission	Echelle
JUIL. 2014	1/500

Lot	Phase d'Etudes	Número de Document	Indice
V.R.D.	AVP	VRD-21	0

IND.	DATE	AUTEUR	MODIFICATION