

Département :
BOUCHES DU RHONE

Commune :
LA CIOTAT

Section : CK
Feuille : 000 CK 01

Échelle d'origine : 1/2000
Échelle d'édition : 1/650

Date d'édition : 25/03/2015
(fuseau horaire de Paris)

Coordonnées en projection : RGF93CC44
©2014 Ministère des Finances et des
Comptes publics

DIRECTION GÉNÉRALE DES FINANCES PUBLIQUES


EXTRAIT DU PLAN CADASTRAL

— emprise d'édification
— unité foncière

Le plan visualisé sur cet extrait est géré
par le centre des impôts foncier suivant :
Marseille-Sud
38 bd Baptiste Bonnet 13285
13285 Marseille Cédex 8
tél. 04 91 23 61 83 -fax 04 91 23 61 87
odif.marseille-sud@dgfip.finances.gouv.fr

Cet extrait de plan vous est délivré par :

cadastre.gouv.fr

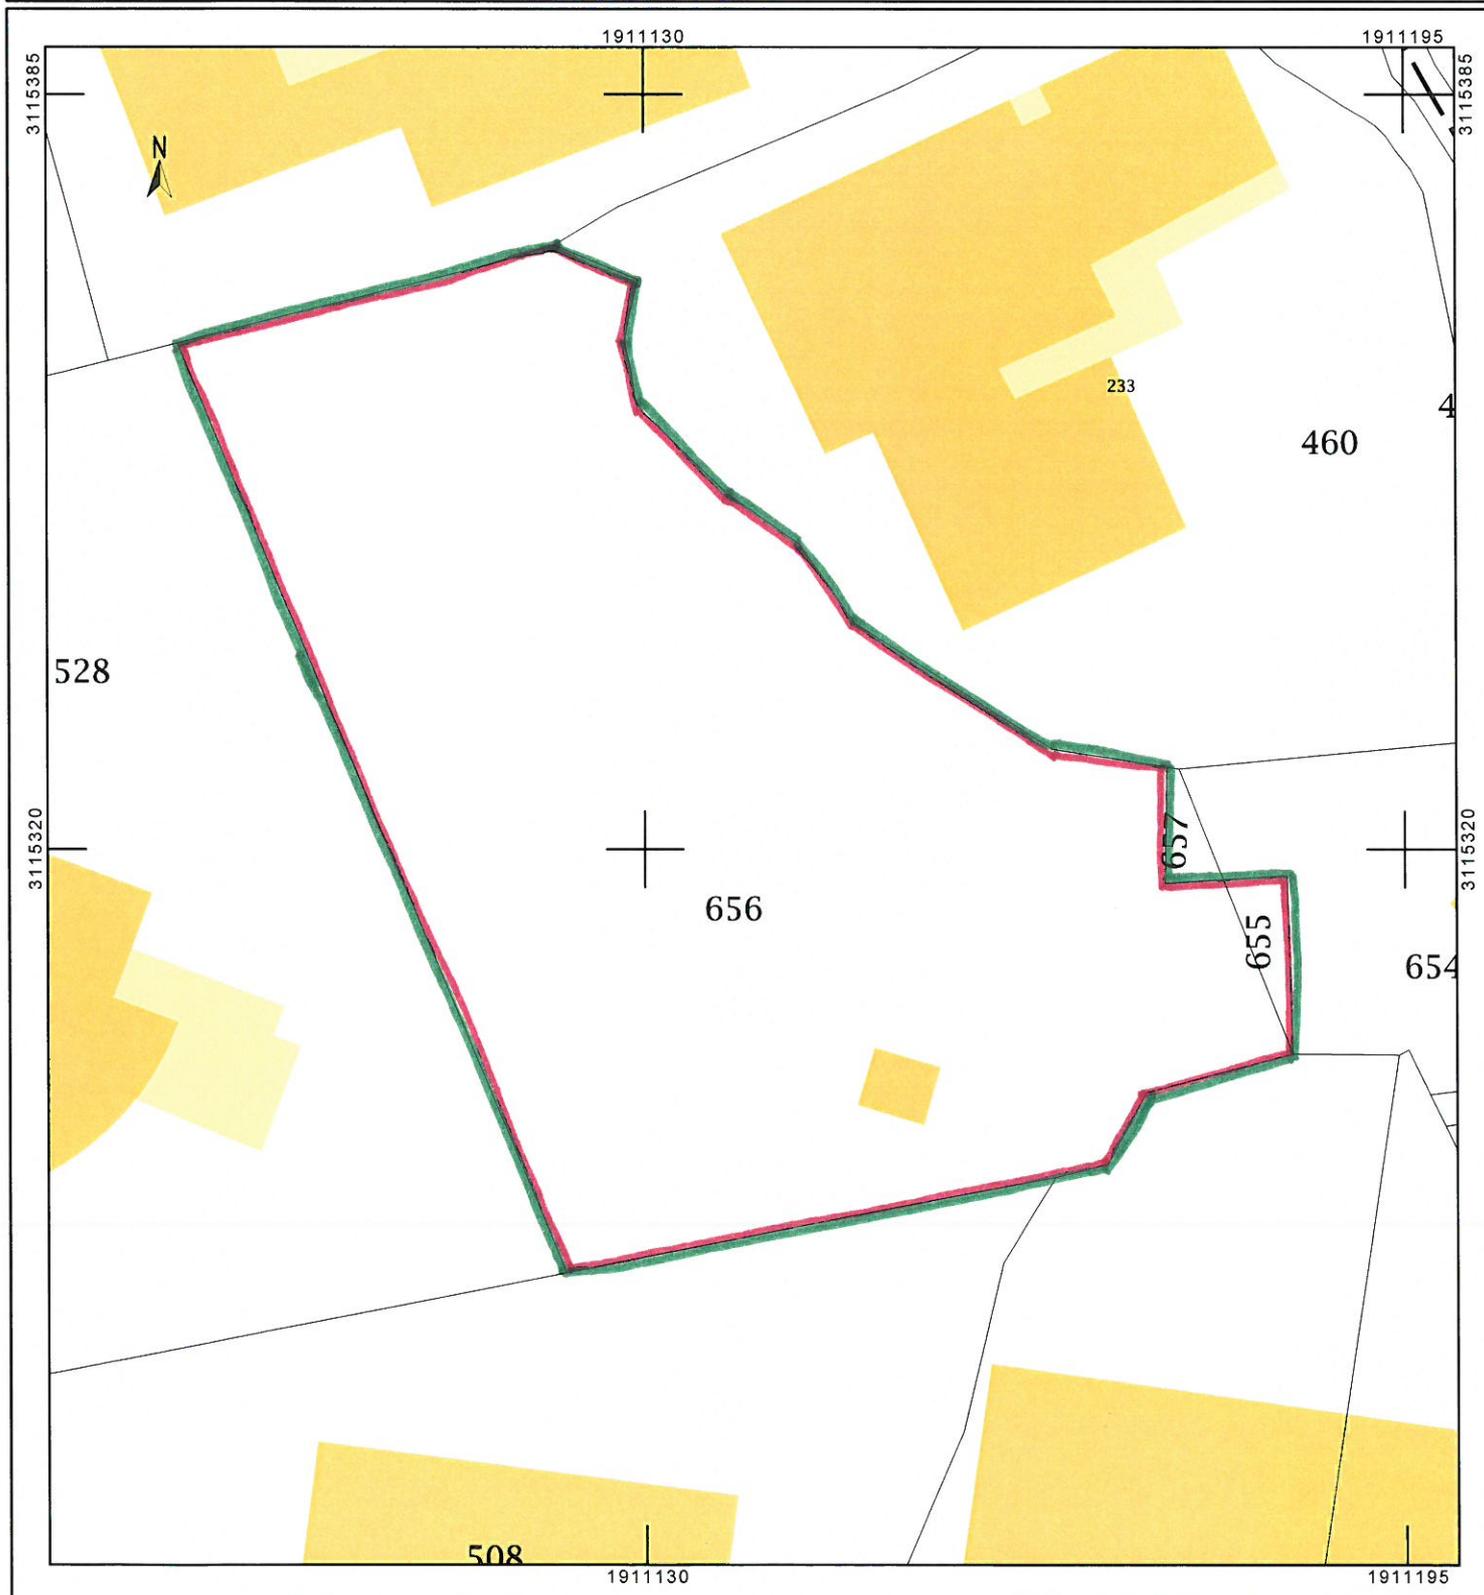

Informations littérales relatives à 2 parcelles sur la commune : LA CIOTAT (13).

Références de la parcelle 000 CK 656

| | |
|-------------------------------------|----------------------------|
| Référence cadastrale de la parcelle | 000 CK 656 |
| Contenance cadastrale | 4 314 mètres carrés |
| Adresse | 13600 LA CIOTAT |

Références de la parcelle 000 CK 655

| | |
|-------------------------------------|-------------------------|
| Référence cadastrale de la parcelle | 000 CK 655 |
| Contenance cadastrale | 42 mètres carrés |
| Adresse | 13600 LA CIOTAT |

4356 m²