

DEPARTEMENT DU VAR

**COMMUNE DE DRAGUIGNAN**

*Lieu-dit: "Notre Dame des Selves"*


**DEMANDE D'EXAMEN AU CAS PAR CAS**  
**A LA REALISATION D'UNE ETUDE D'IMPACT**

**Propriété de Mme Mireille LAUGIER**  
**et de Mme Claire PETITMANGIN**

*Cadastrée section G n°299, 301, 302 et 303*




*Dressé le 10 mai 2016*  
**SELARL AMAYENC RIGAUD & Associés**  
*Géomètres - Experts Fonciers D.P.L.G.*  
*Bureau secondaire : 64, Chemin de Draguignan*  
*Hameau dela Blanquerie, n°3 - 83440 FAYENCE*  
*Tél: 04.94.76.11.42 - Fax: 04.94.76.15.79*  
*Réf: FA - VA - 16.0.5991.02*

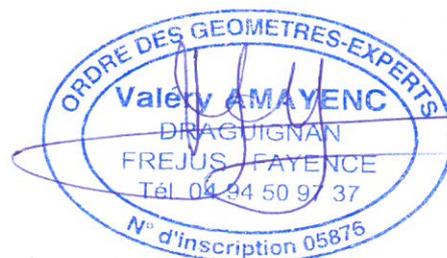


# EXTAIT DE CARTE IGN

ECHELLE: 1/25000

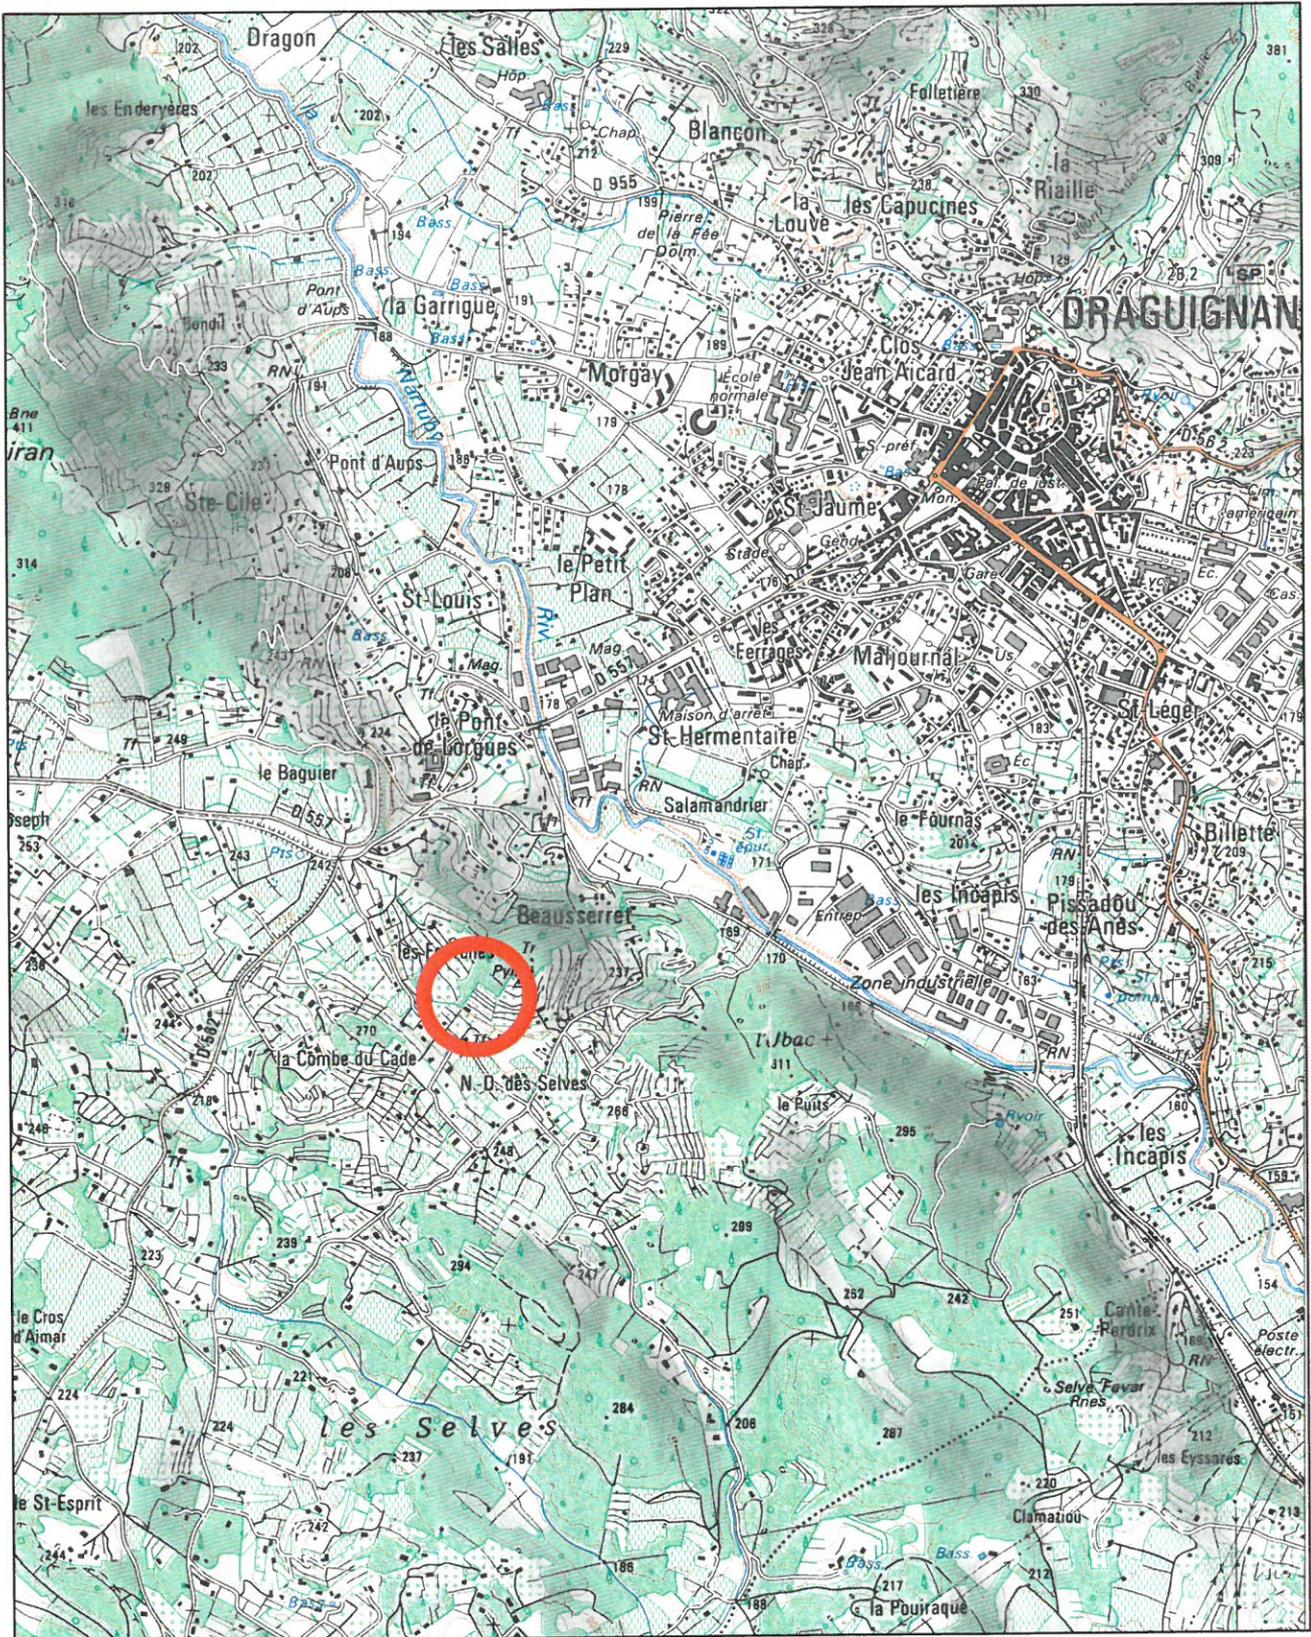

# EXTAIT CADASTRAL

ECHELLE: 1/2000

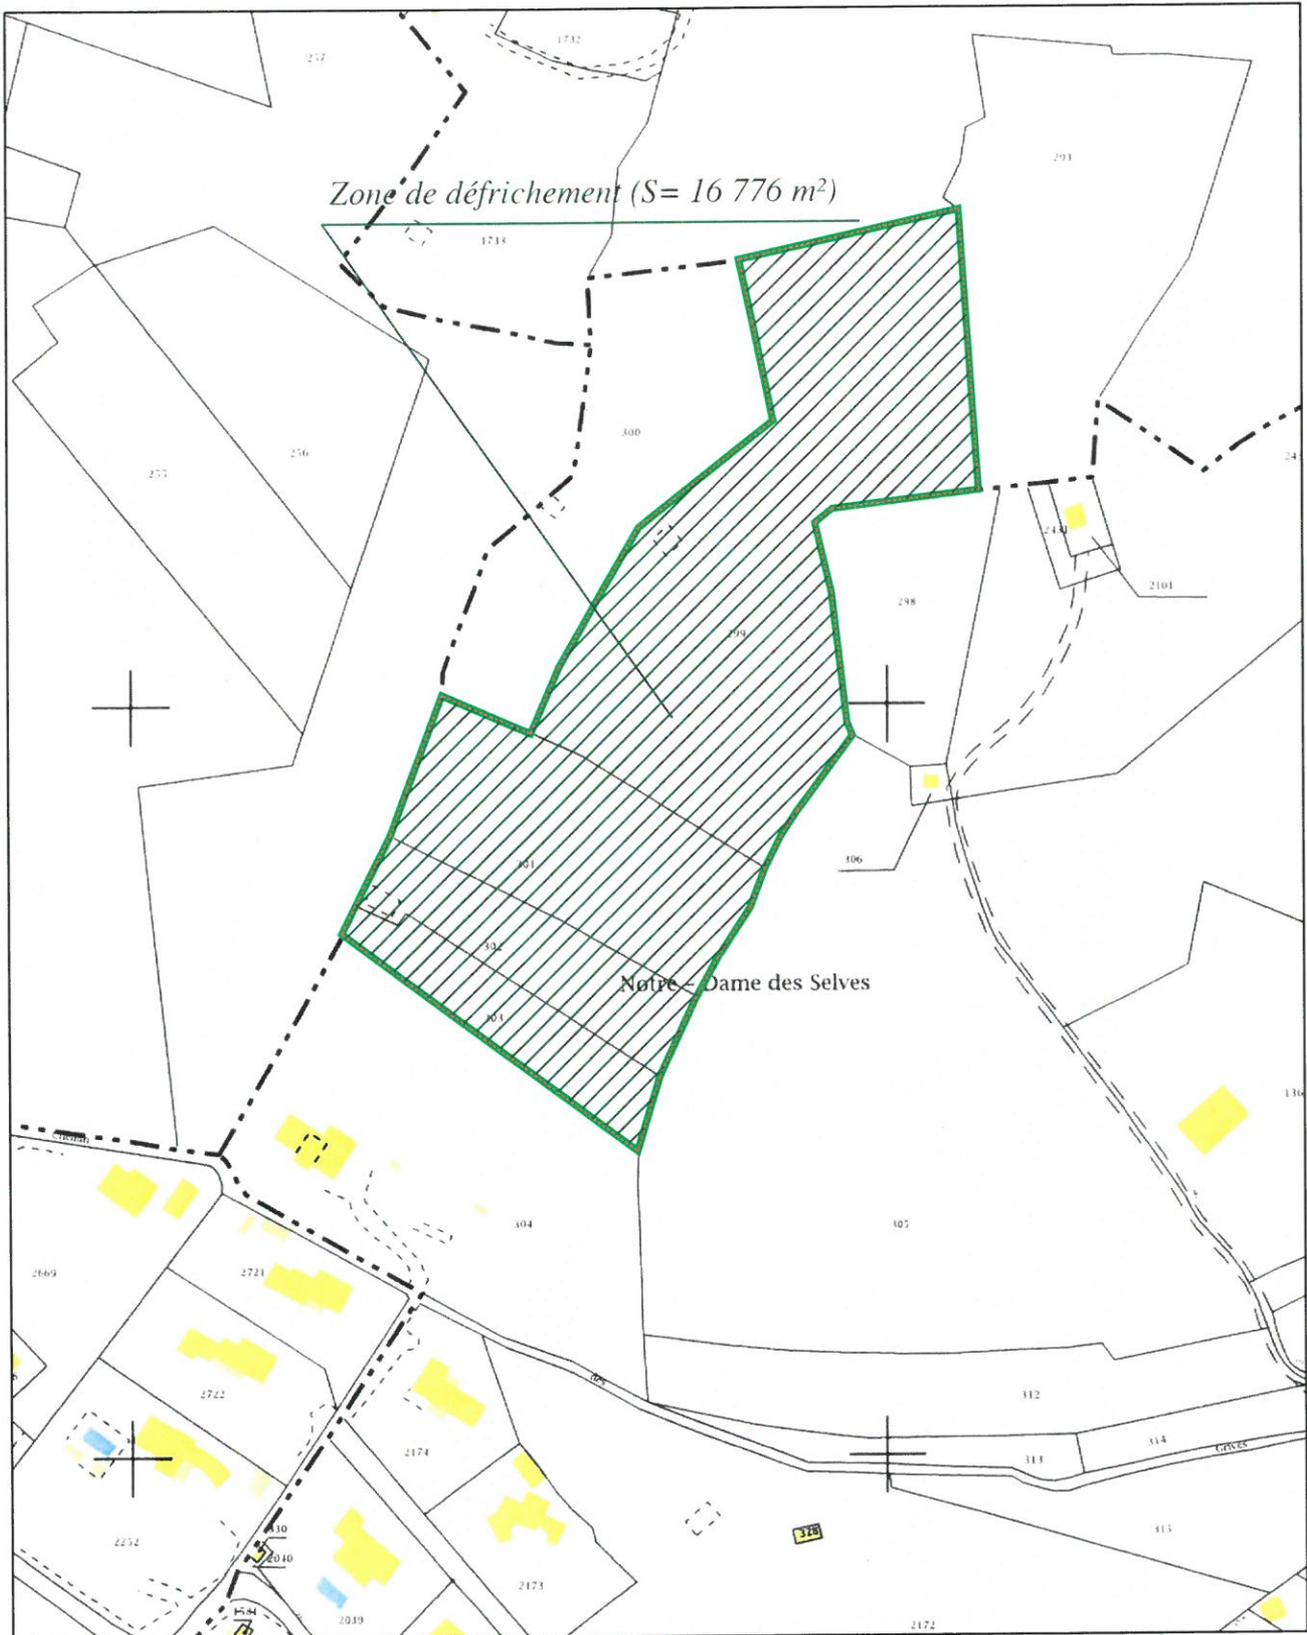

*section G n°299p, 301, 302 et 303*