1
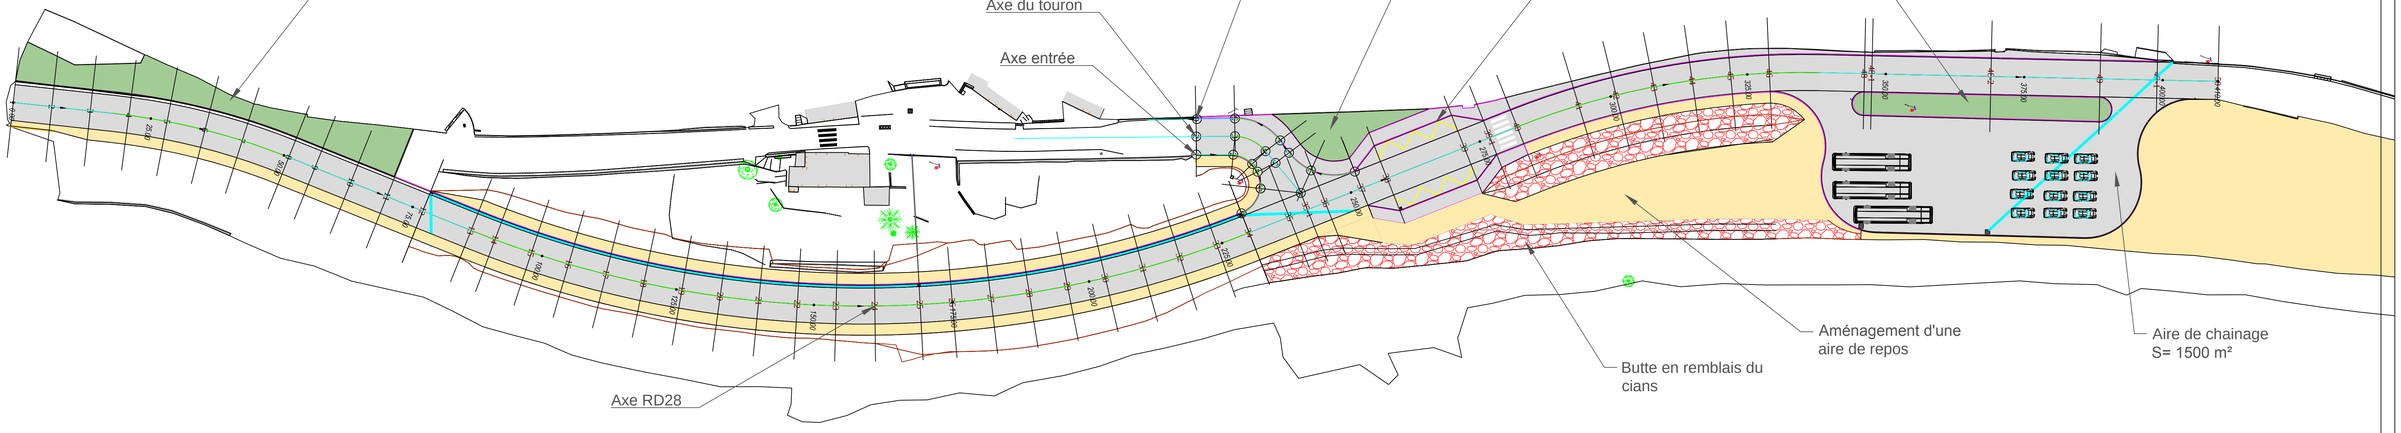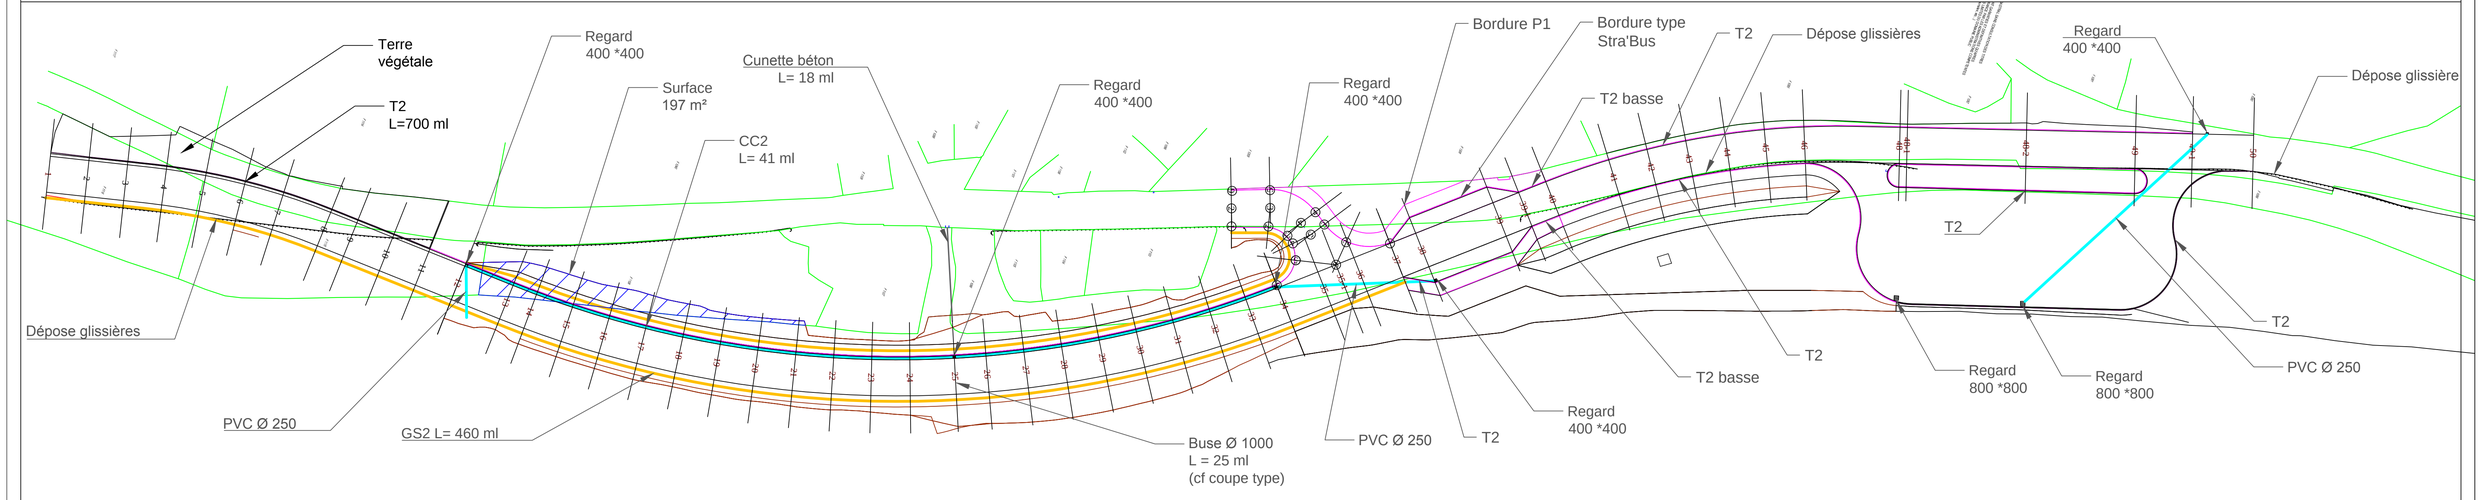
Contournement du Touron
RD 28
PR 20+370 AU PR 20 +780
Vue en plan
ECH : 1/500