



LOCALISATION DU TERRAIN

- Section : AS N° 624
- Lot A - Chemin de la Maralouine
- 13 122 - Ventabren
- Surface terrain : 2661 m²

CADASTRE

	JACQUES PATINÈRE ARCHITECTE D.P.L.G.
Mr & Mme STRACK Fabien - Anne-Gaëlle - Annie Lieu Dit Maralouine 13 122 - VENTABREN	
Jacques PATINÈRE ARCHITECTE D.P.L.G.	
SIGNATURE 	



PLAN DE MASSE

Ech : 1/250°




Mr & Mme STRACK Fabien - Anne-Gaelle - Annie
Lieu Dit Maralouine
13 122 - VENTABREN

Jacques PATINRE ARCHITECTE D.P.L.G.

SIGNATURE

Handwritten signature of Jacques Patinre.

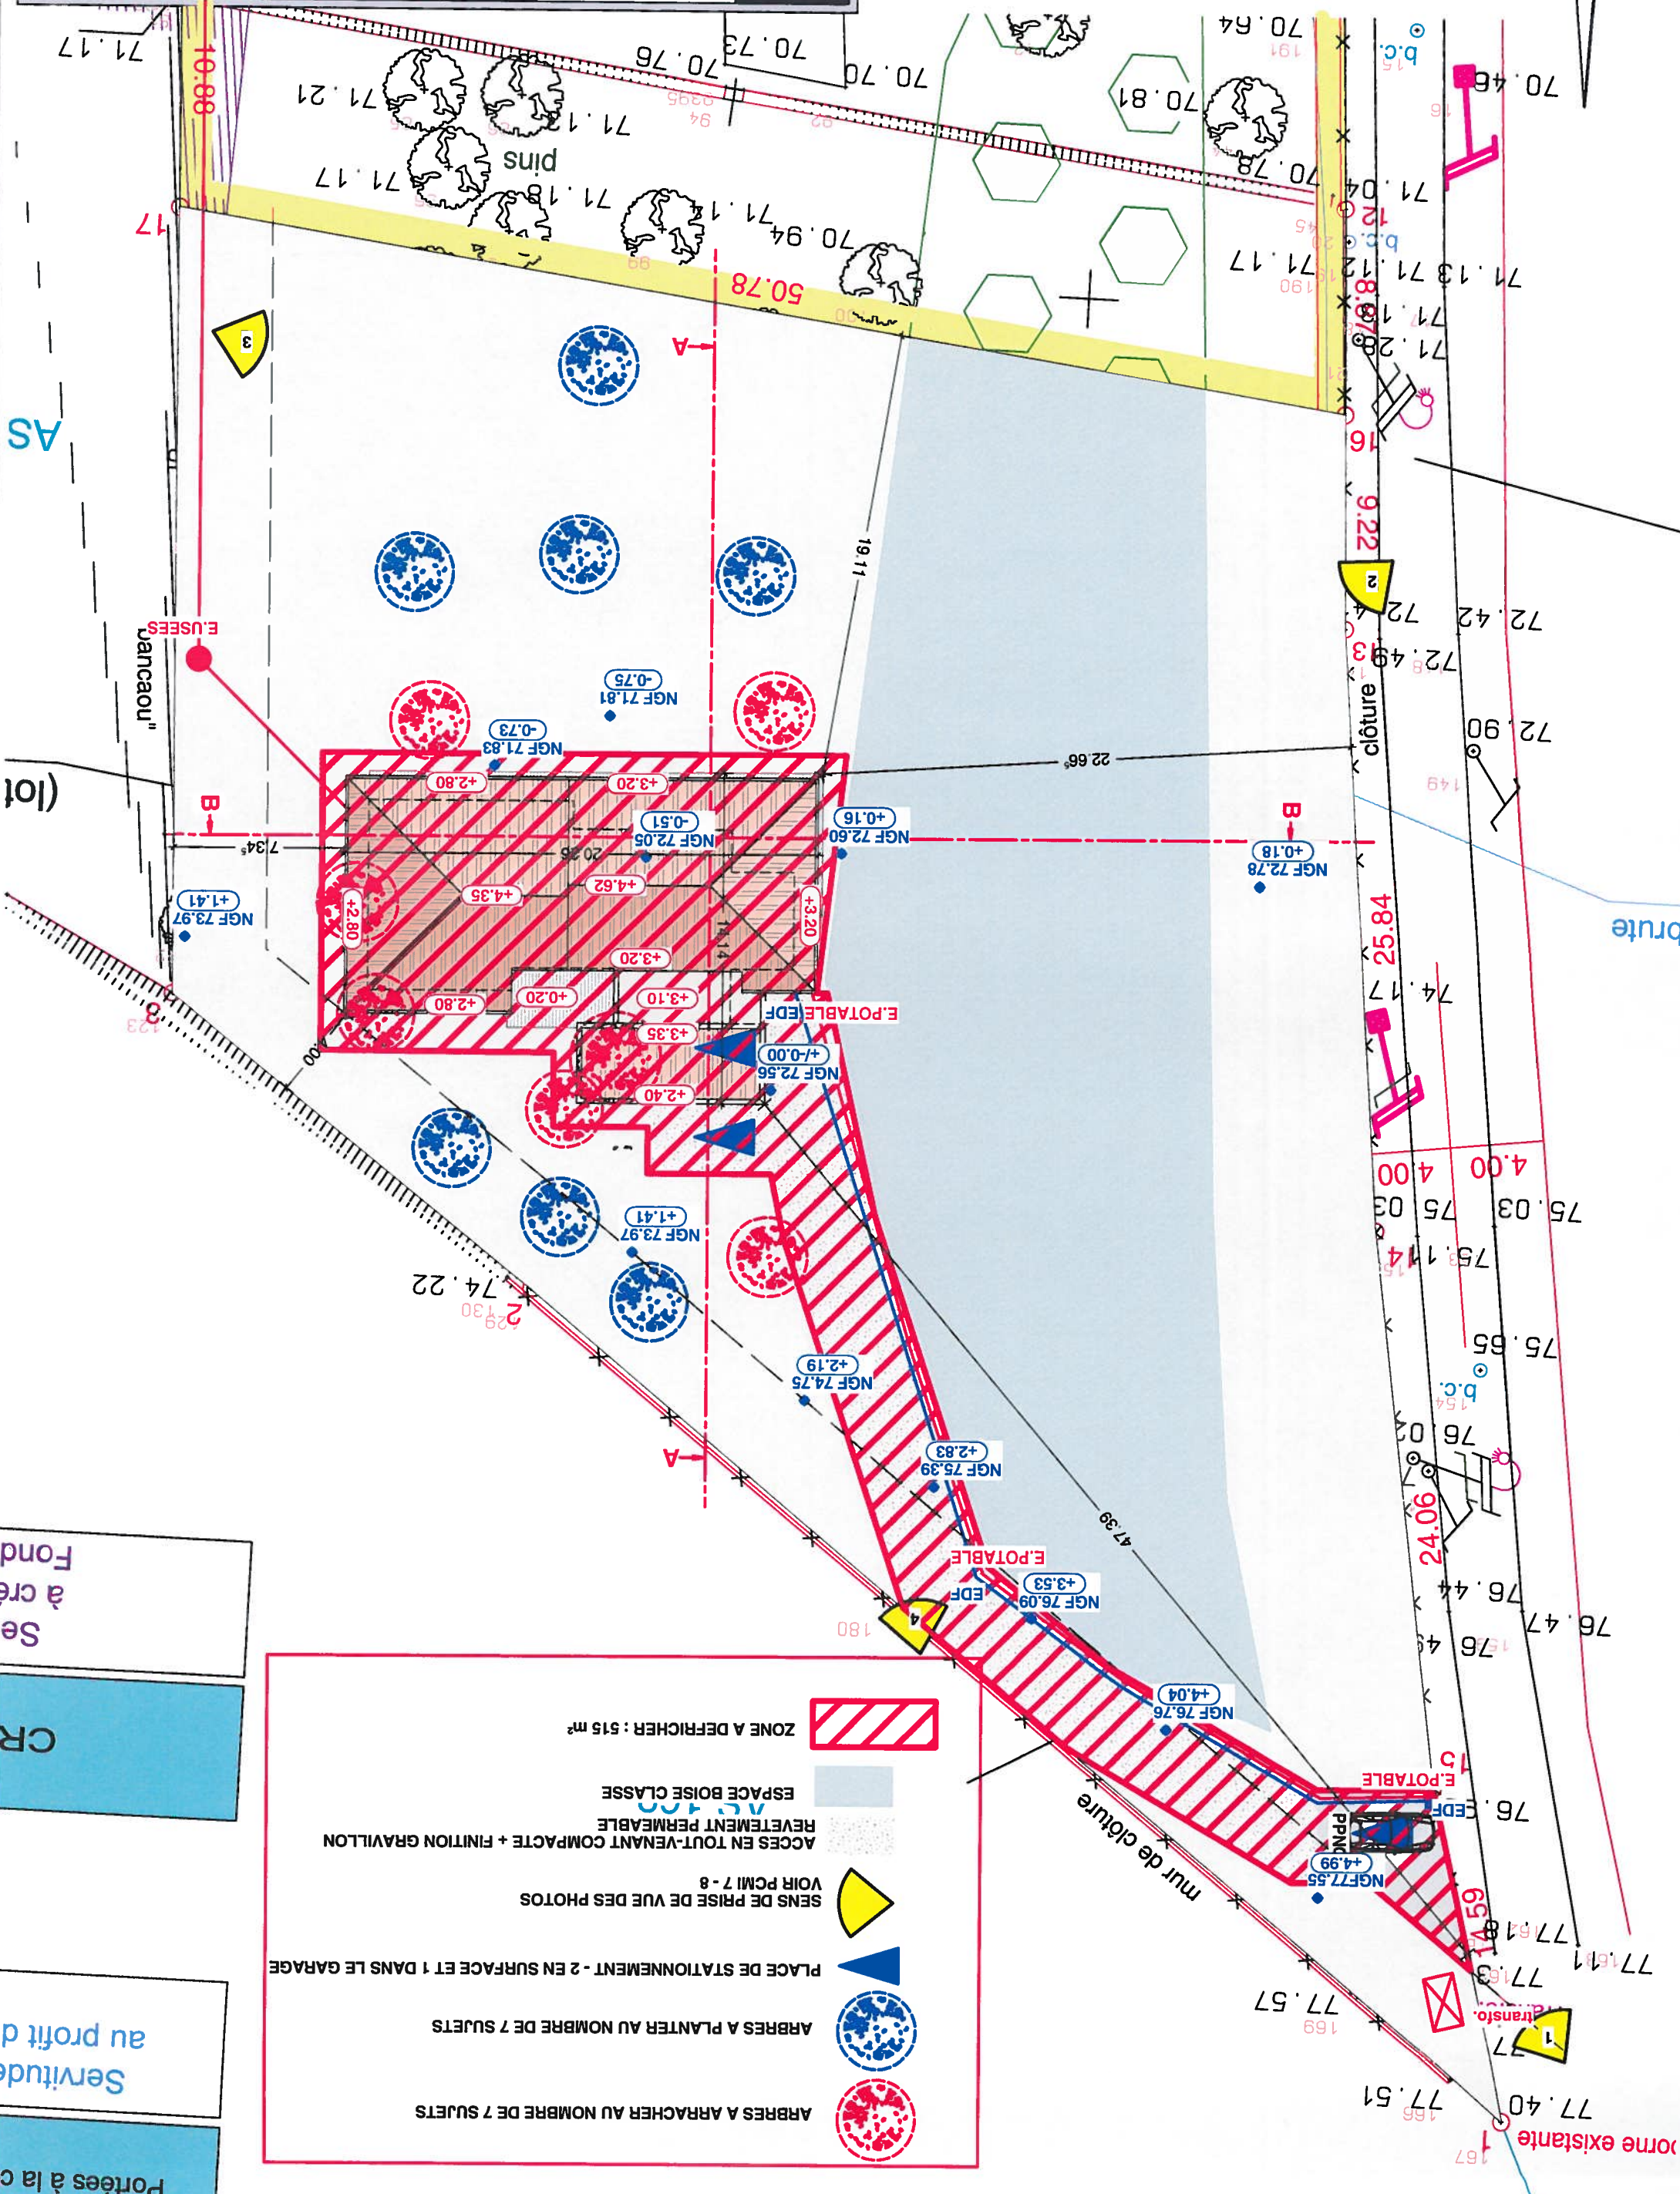


Portées à la c

Servitude au profit d

Se à cré

Fond

- ARBRES A ARRACHER AU NOMBRE DE 7 SUJETS
- ARBRES A PLANTER AU NOMBRE DE 7 SUJETS
- PLACE DE STATIONNEMENT - 2 EN SURFACE ET 1 DANS LE GARAGE
- SENS DE PRISE DE VUE DES PHOTOS
- VOIR PCMI 7 - 8
- ACCES EN TOUT-VENANT COMPACTE + FINITION GRAVILLON
- REVETEMENT PERMEABLE
- ESPACE BOISE CLASSE
- ZONE A DEFRICHER : 515 m²

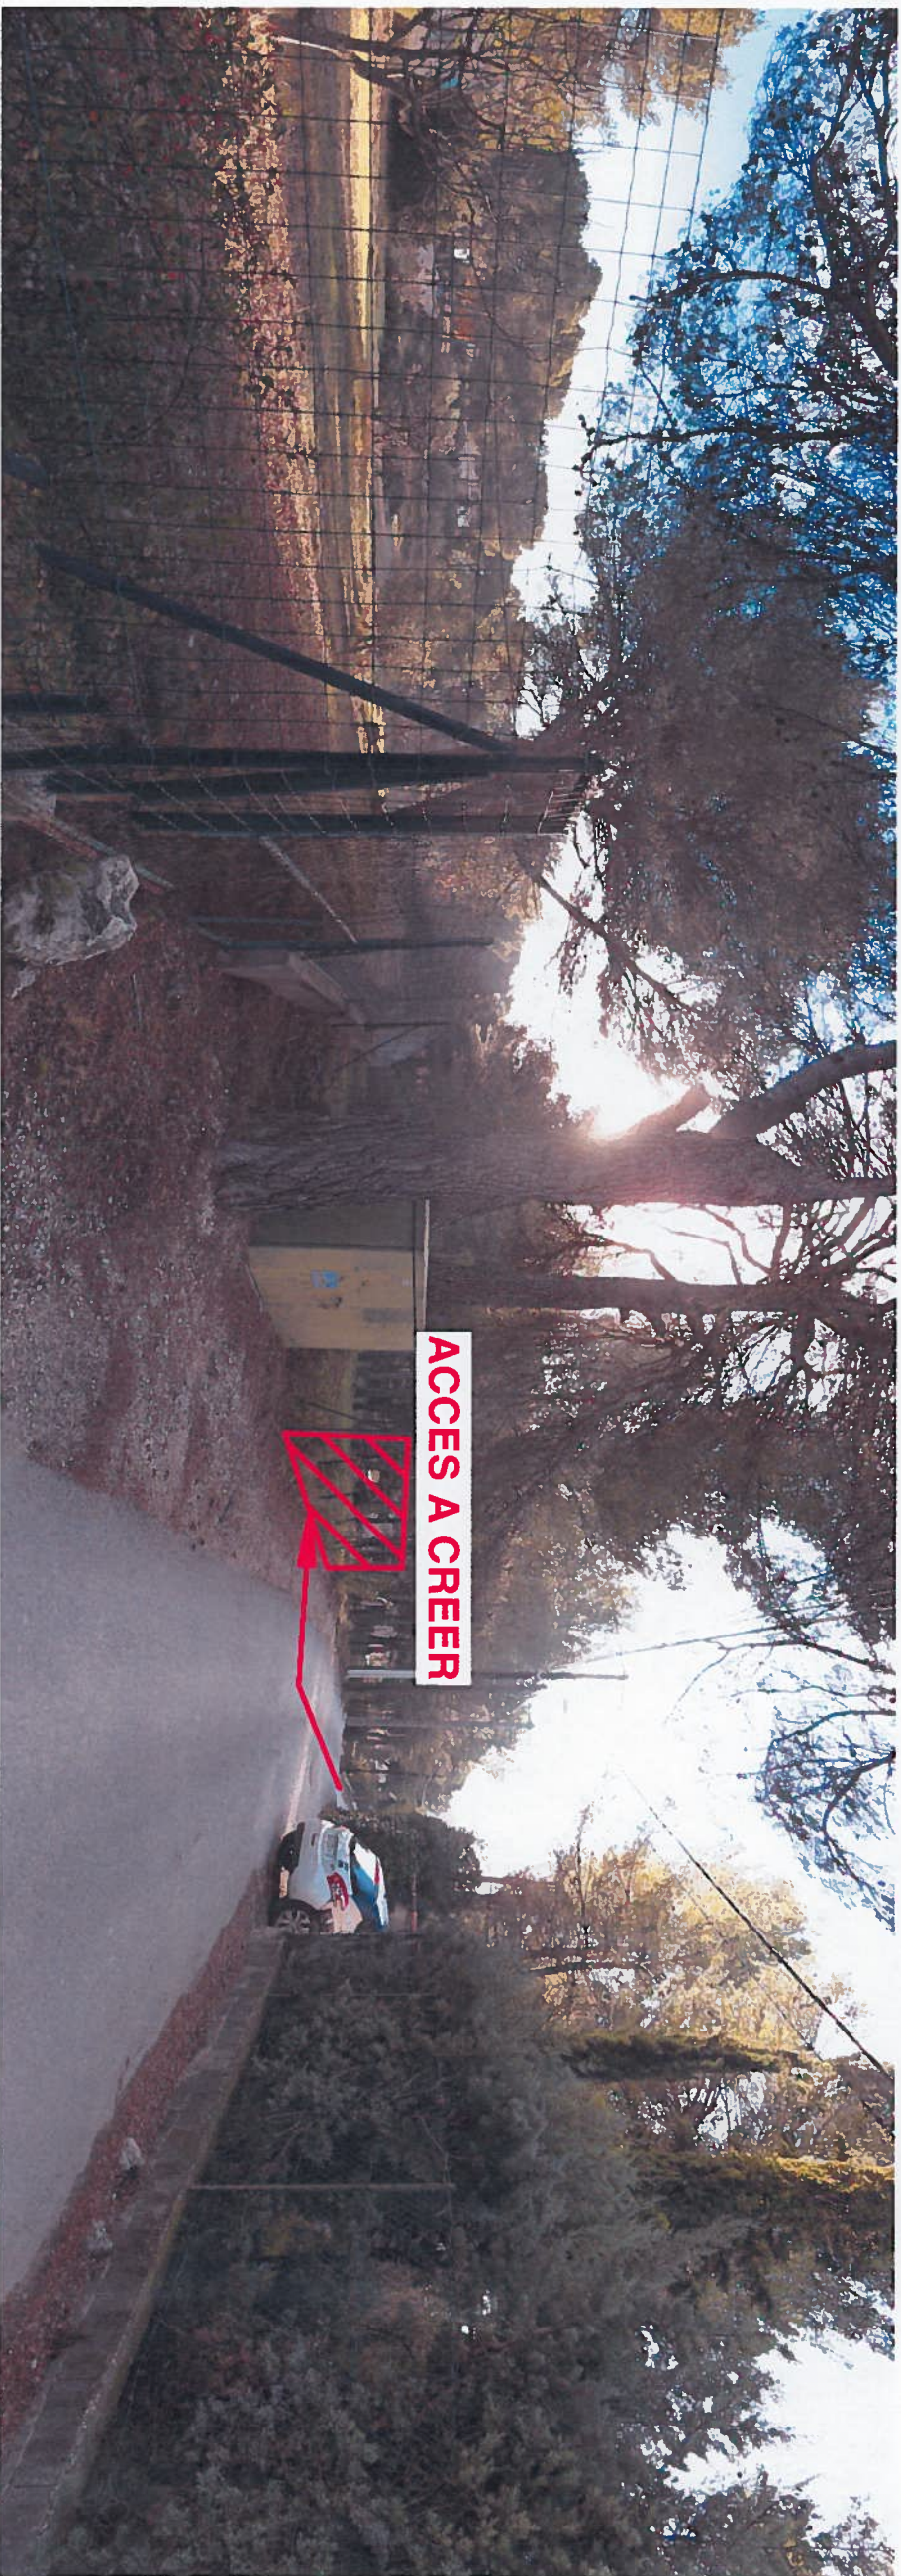

1 - ENSEMBLE DE LA PARCELLE DEPUIS L'ACCES A CREEER



4 - ENSEMBLE DE LA PARCELLE COTE NORD

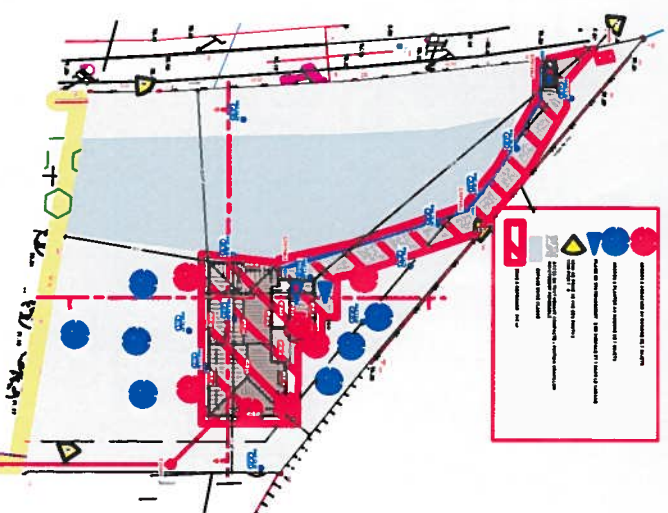


PHOTO DU TERRAIN

	
Mr & Mme STRACK Fabien - Anne-Gaëlle - Anrië	
Lieu Dit Maralouine	
13 122 - VENTABREN	
Jacques PATINDRE ARCHITECTE D.P.L.G.	
SIGNATURE 	




2 - ENSEMBLE DE LA PARCELLE COTE SUD OUEST



3 - ENSEMBLE DE LA PARCELLE COTE SUD EST

PHOTO DU TERRAIN

 JACQUES PATINÈRE ARCHITECTE DPLG	Mr & Mme STRACK Fabien - Anne-Gaëlle - Annie Lieu Dit Maralouine 13 122 - VENTABREN	SIGNATURE 
--	--	---

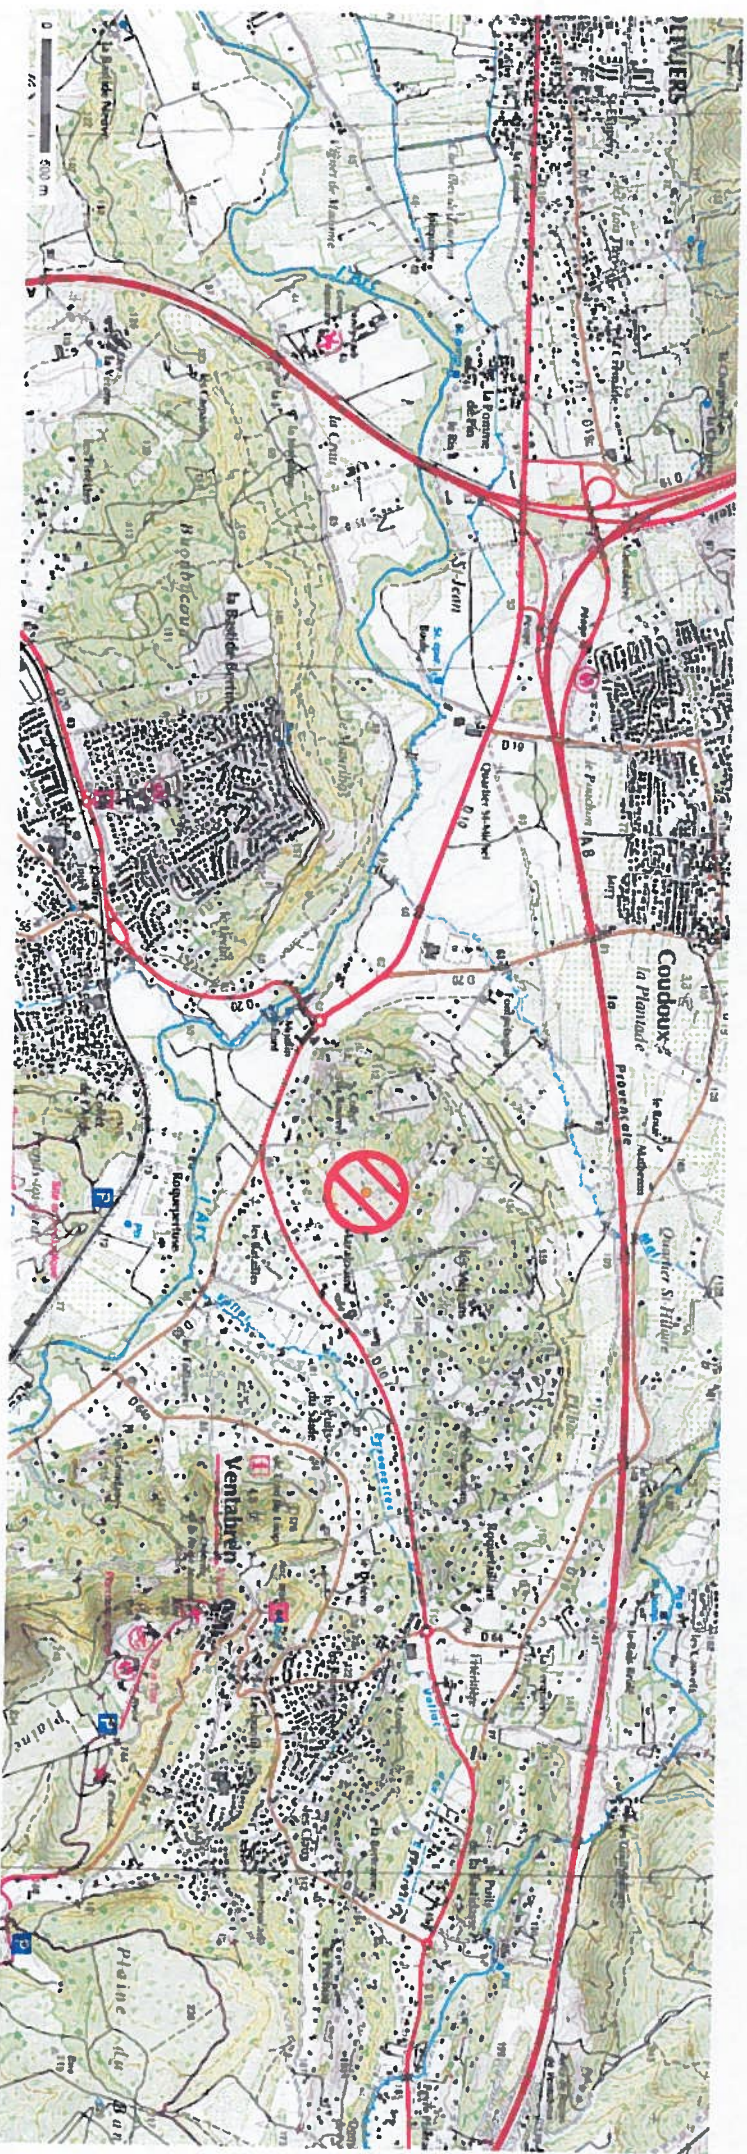


Ech : 1/25000°



LOCALISATION DU TERRAIN

- Section : AS N° 624
- Lot A - Chemin de la Maralouine
13 122 - Ventabren
- Surface terrain : 2661 m²

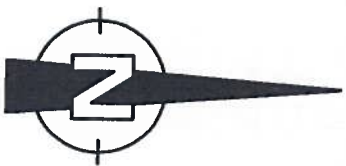

PLAN DE SITUATION IGN

	
Mr & Mme STRACK Fabien - Anne-Gaëlle - Annie	
Lieu Dit Maralouine	
13 122 - VENTABREN	
Jacques PATINÈRE ARCHITECTE D P L G	
SIGNATURE	
	