


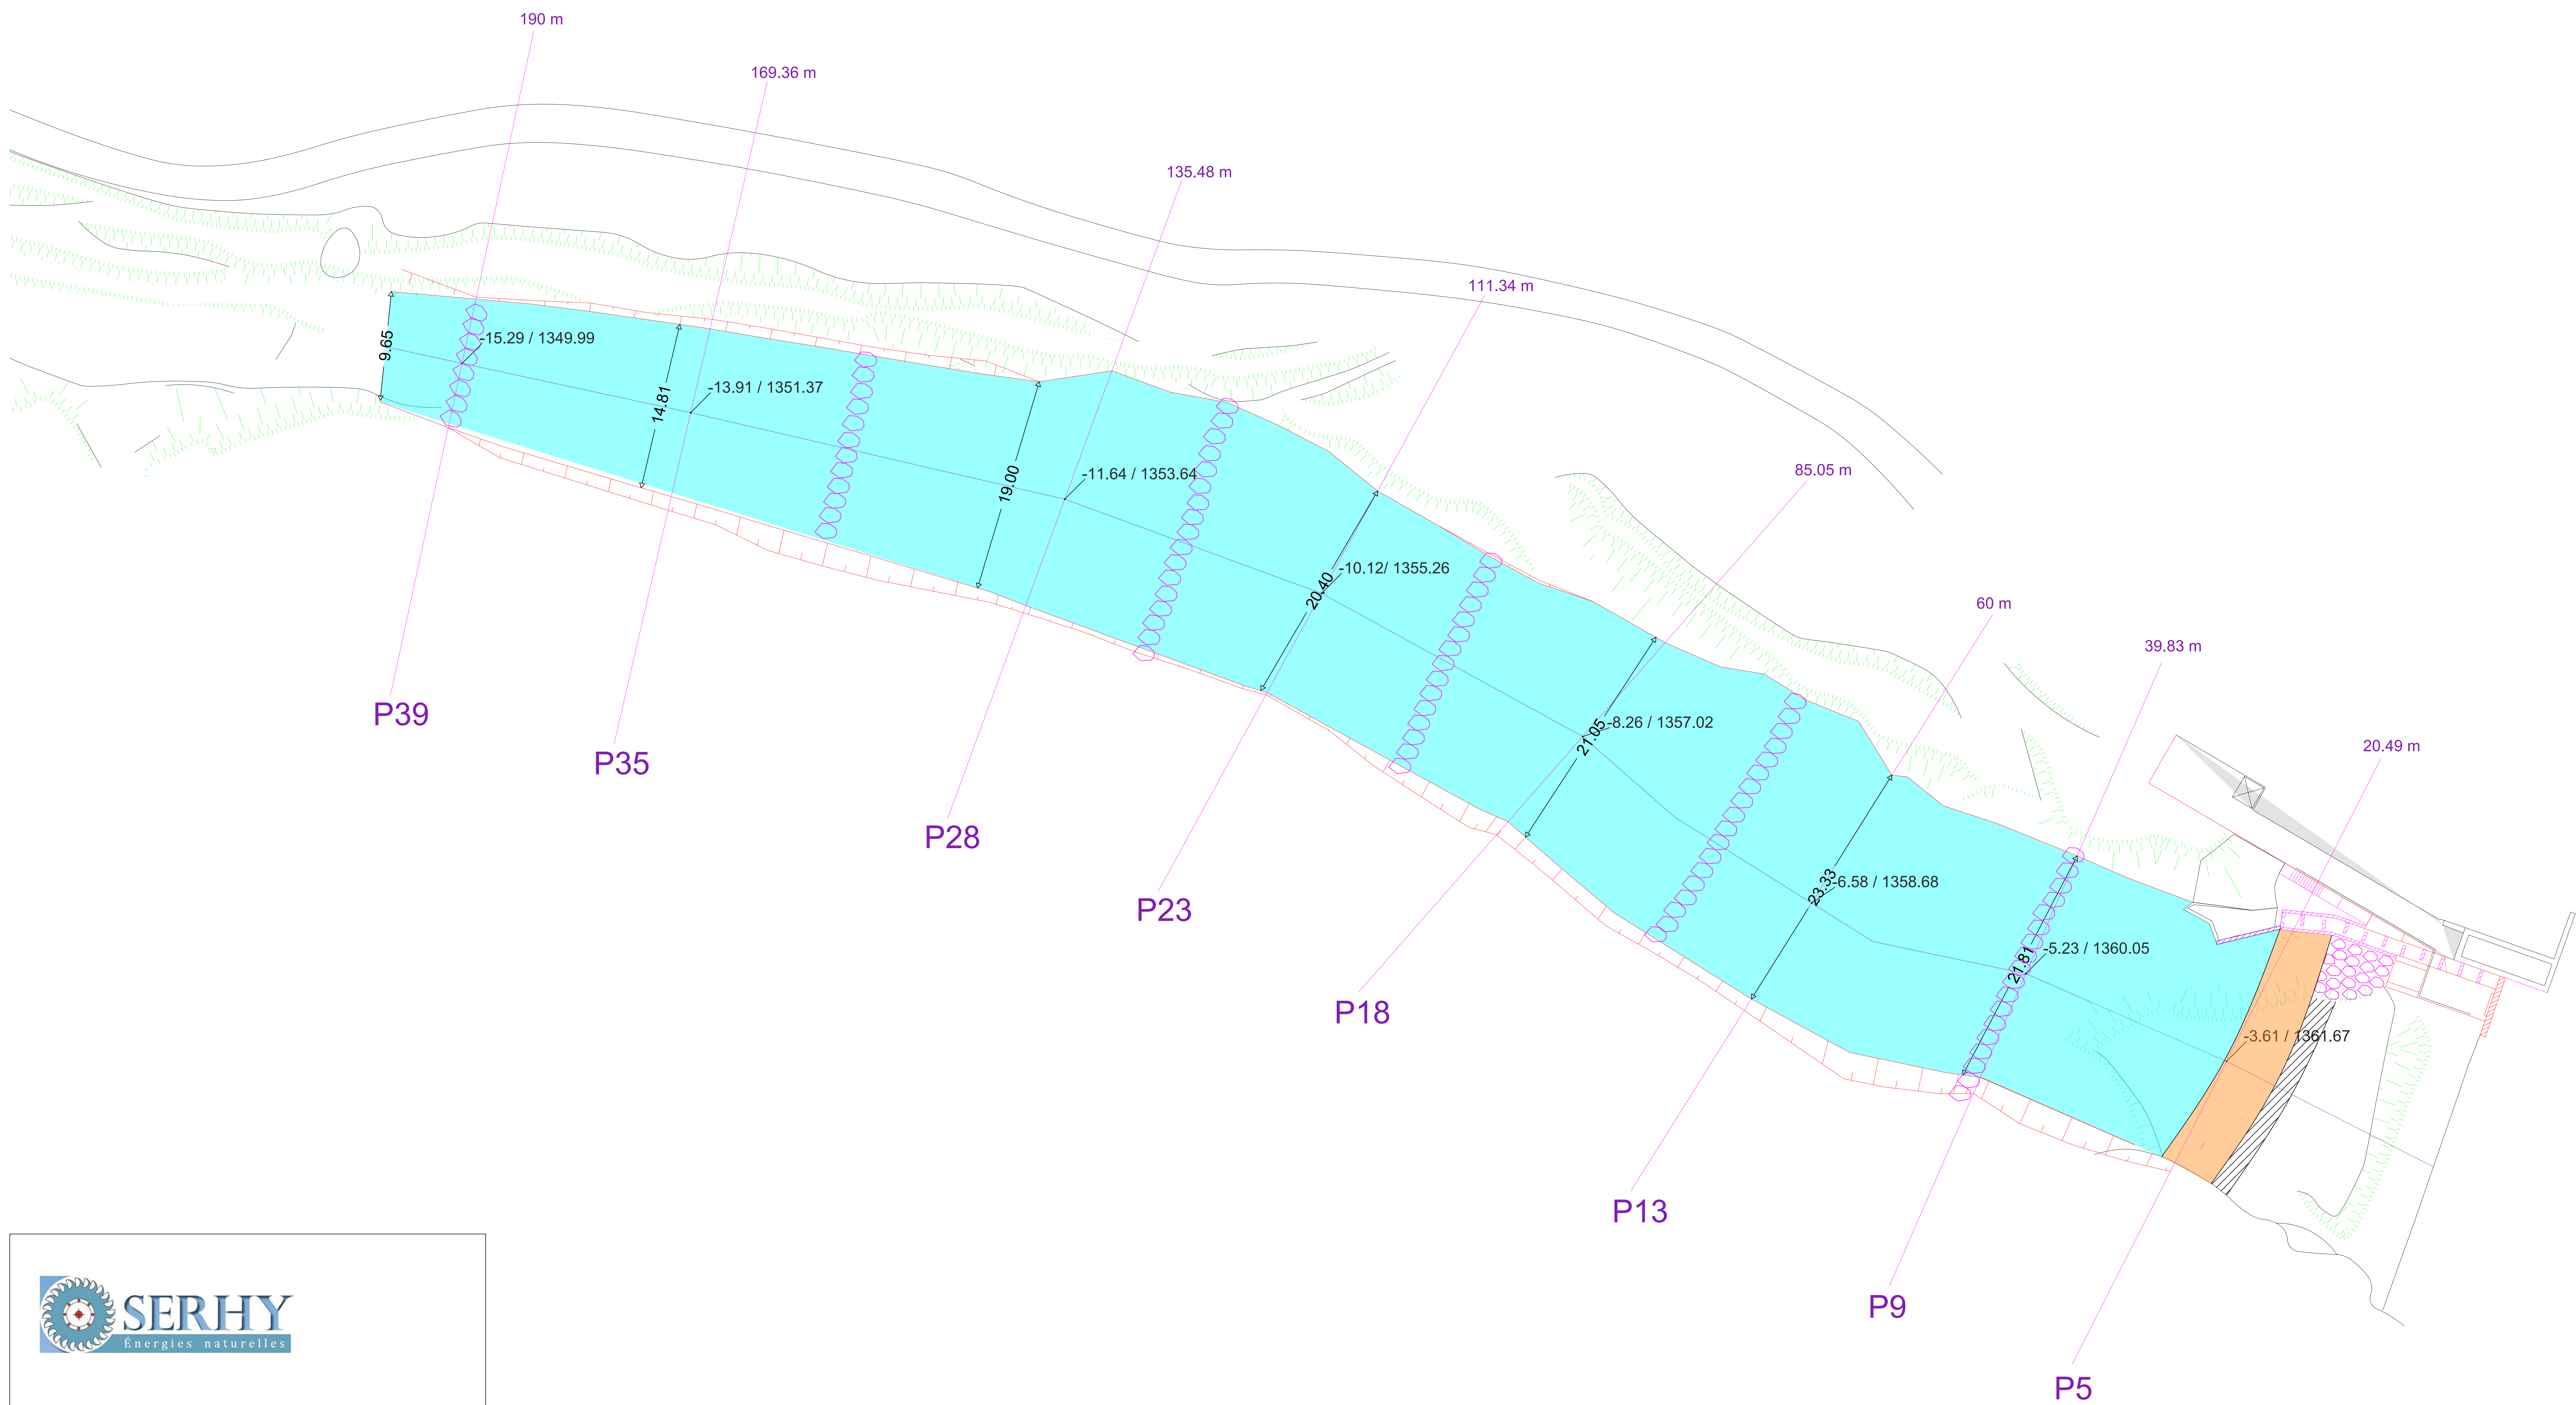

Centrale hydroélectrique de St André d'Embrun
Aménagement de la prise d'eau

Aménagements envisagés

Echelle 1 : 200

Emis par : SERHY
Date du plan : 06/04/16