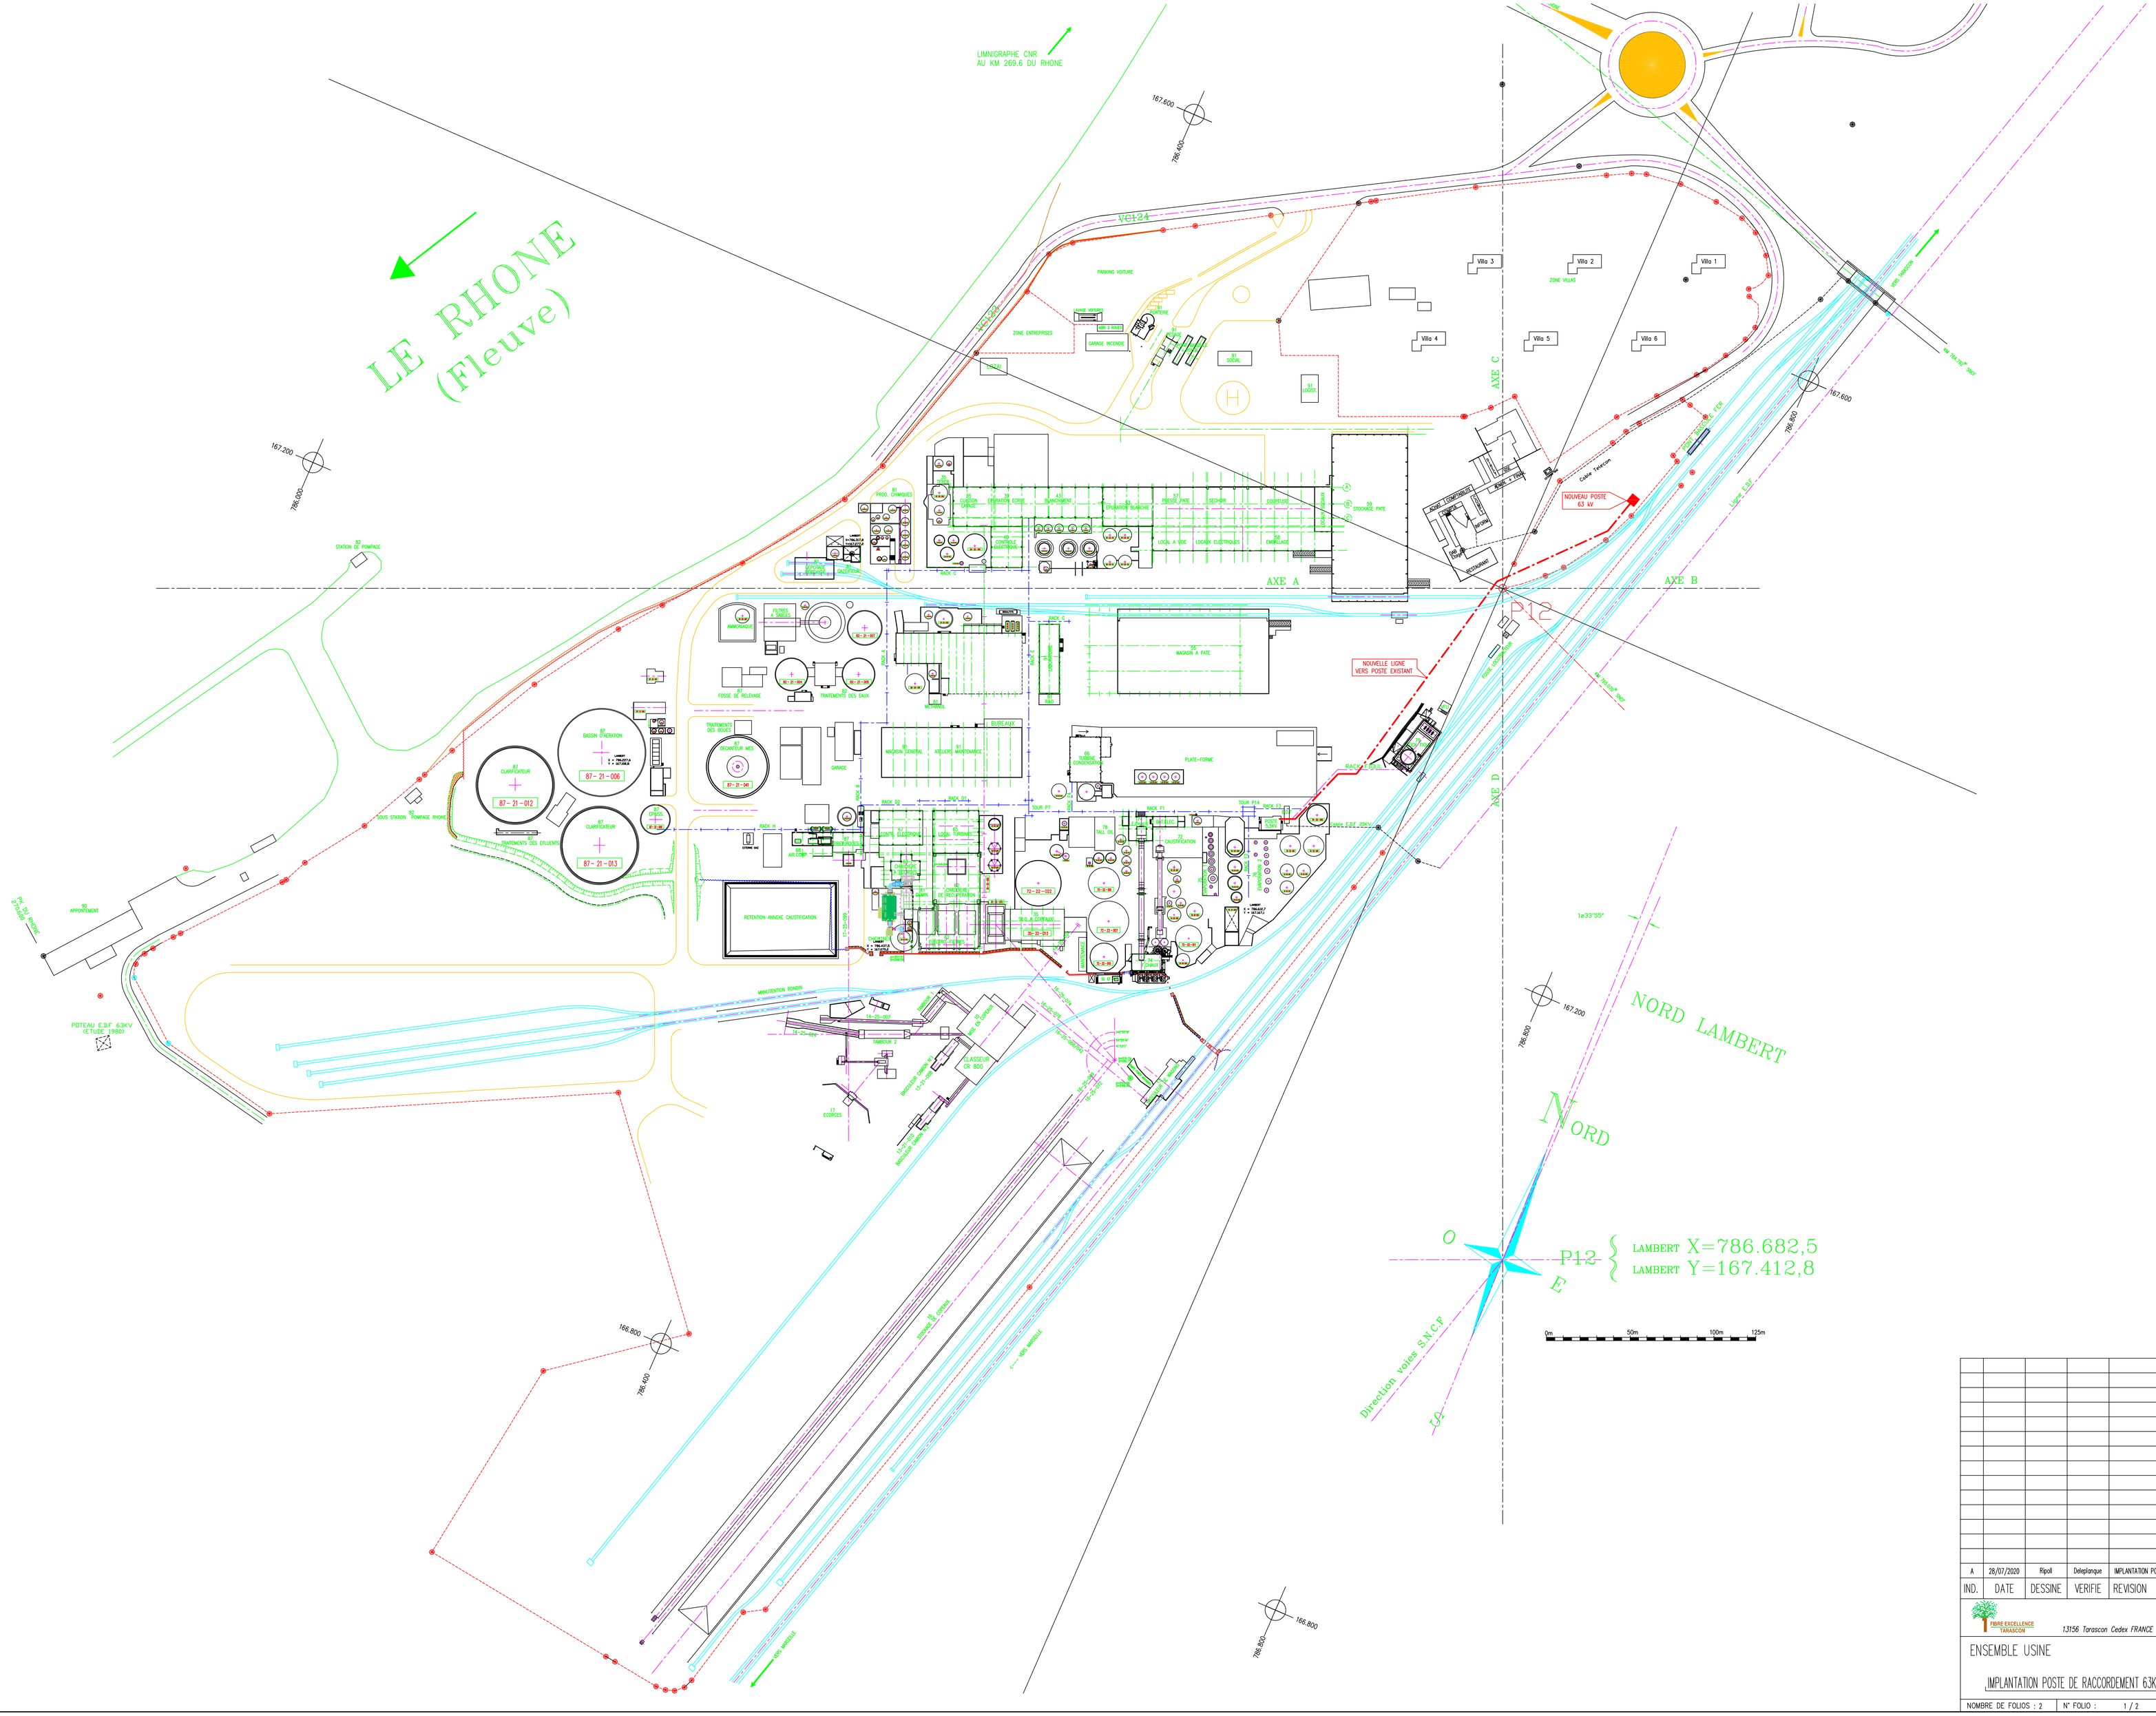
LE RHONE
(Fleuve)
LIMNIGRAPHE CNR
AU KM 269.6 DU RHONE
VC1-24
VC1-26
PARKING VOITURE
ZONE ENTREPRISES
GARAGE INCENDIE
LOCAL
Villa 1
Villa 2
Villa 3
Villa 4
Villa 5
Villa 6
ZONE VILLAS
AXE A
AXE B
AXE C
AXE D
NOUVEAU POSTE
63 kV
NOUVELLE LIGNE
VERS POSTE EXISTANT
P12
RACK 1
