



Rachmani David

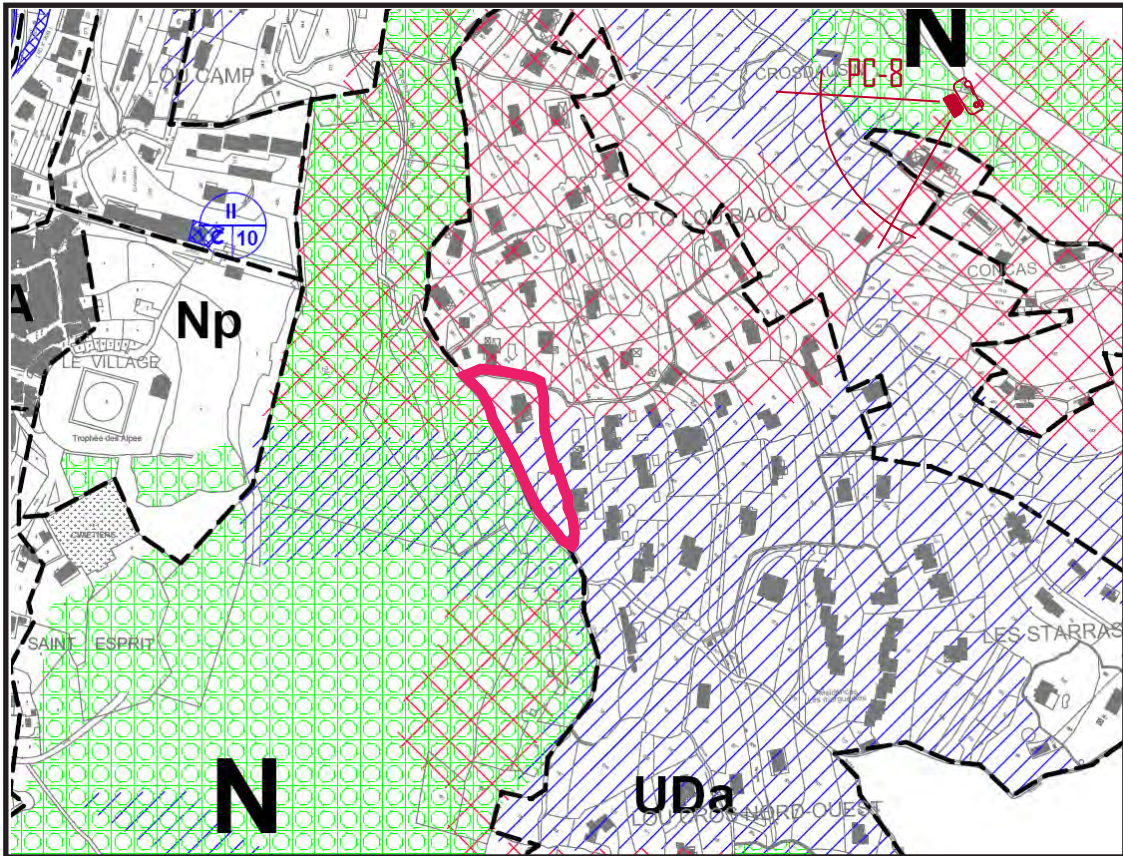

plan de situation

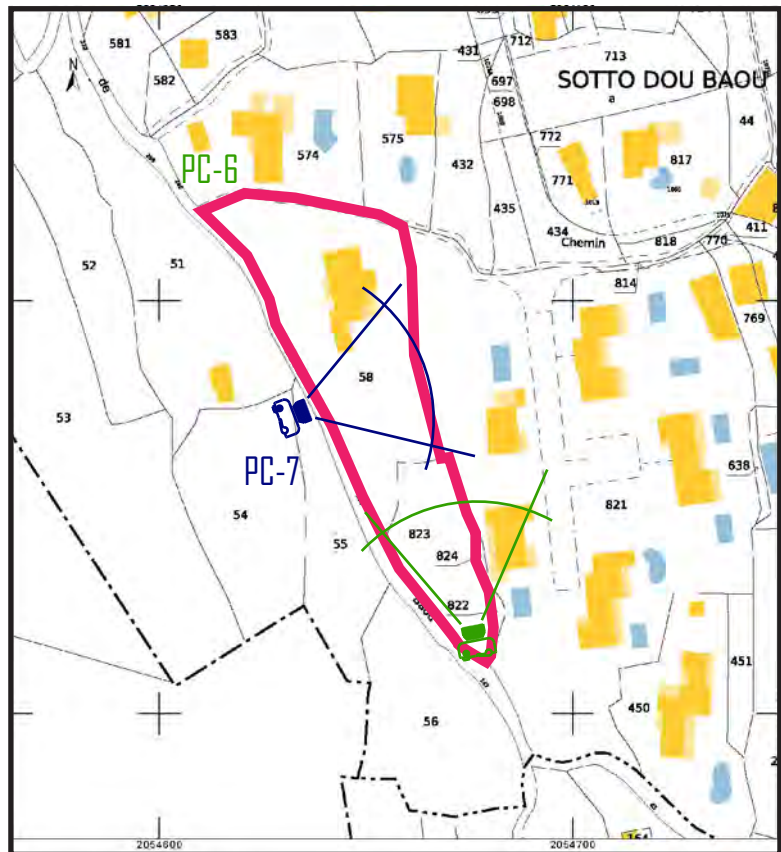

plan de cadastre C 58 et C 823

PC-1


Rachmani David



vue aérienne

Référence précédente: F09313P0111
"Murs de Soutènement"

Réalisation d'une piscine
et garage enterré.

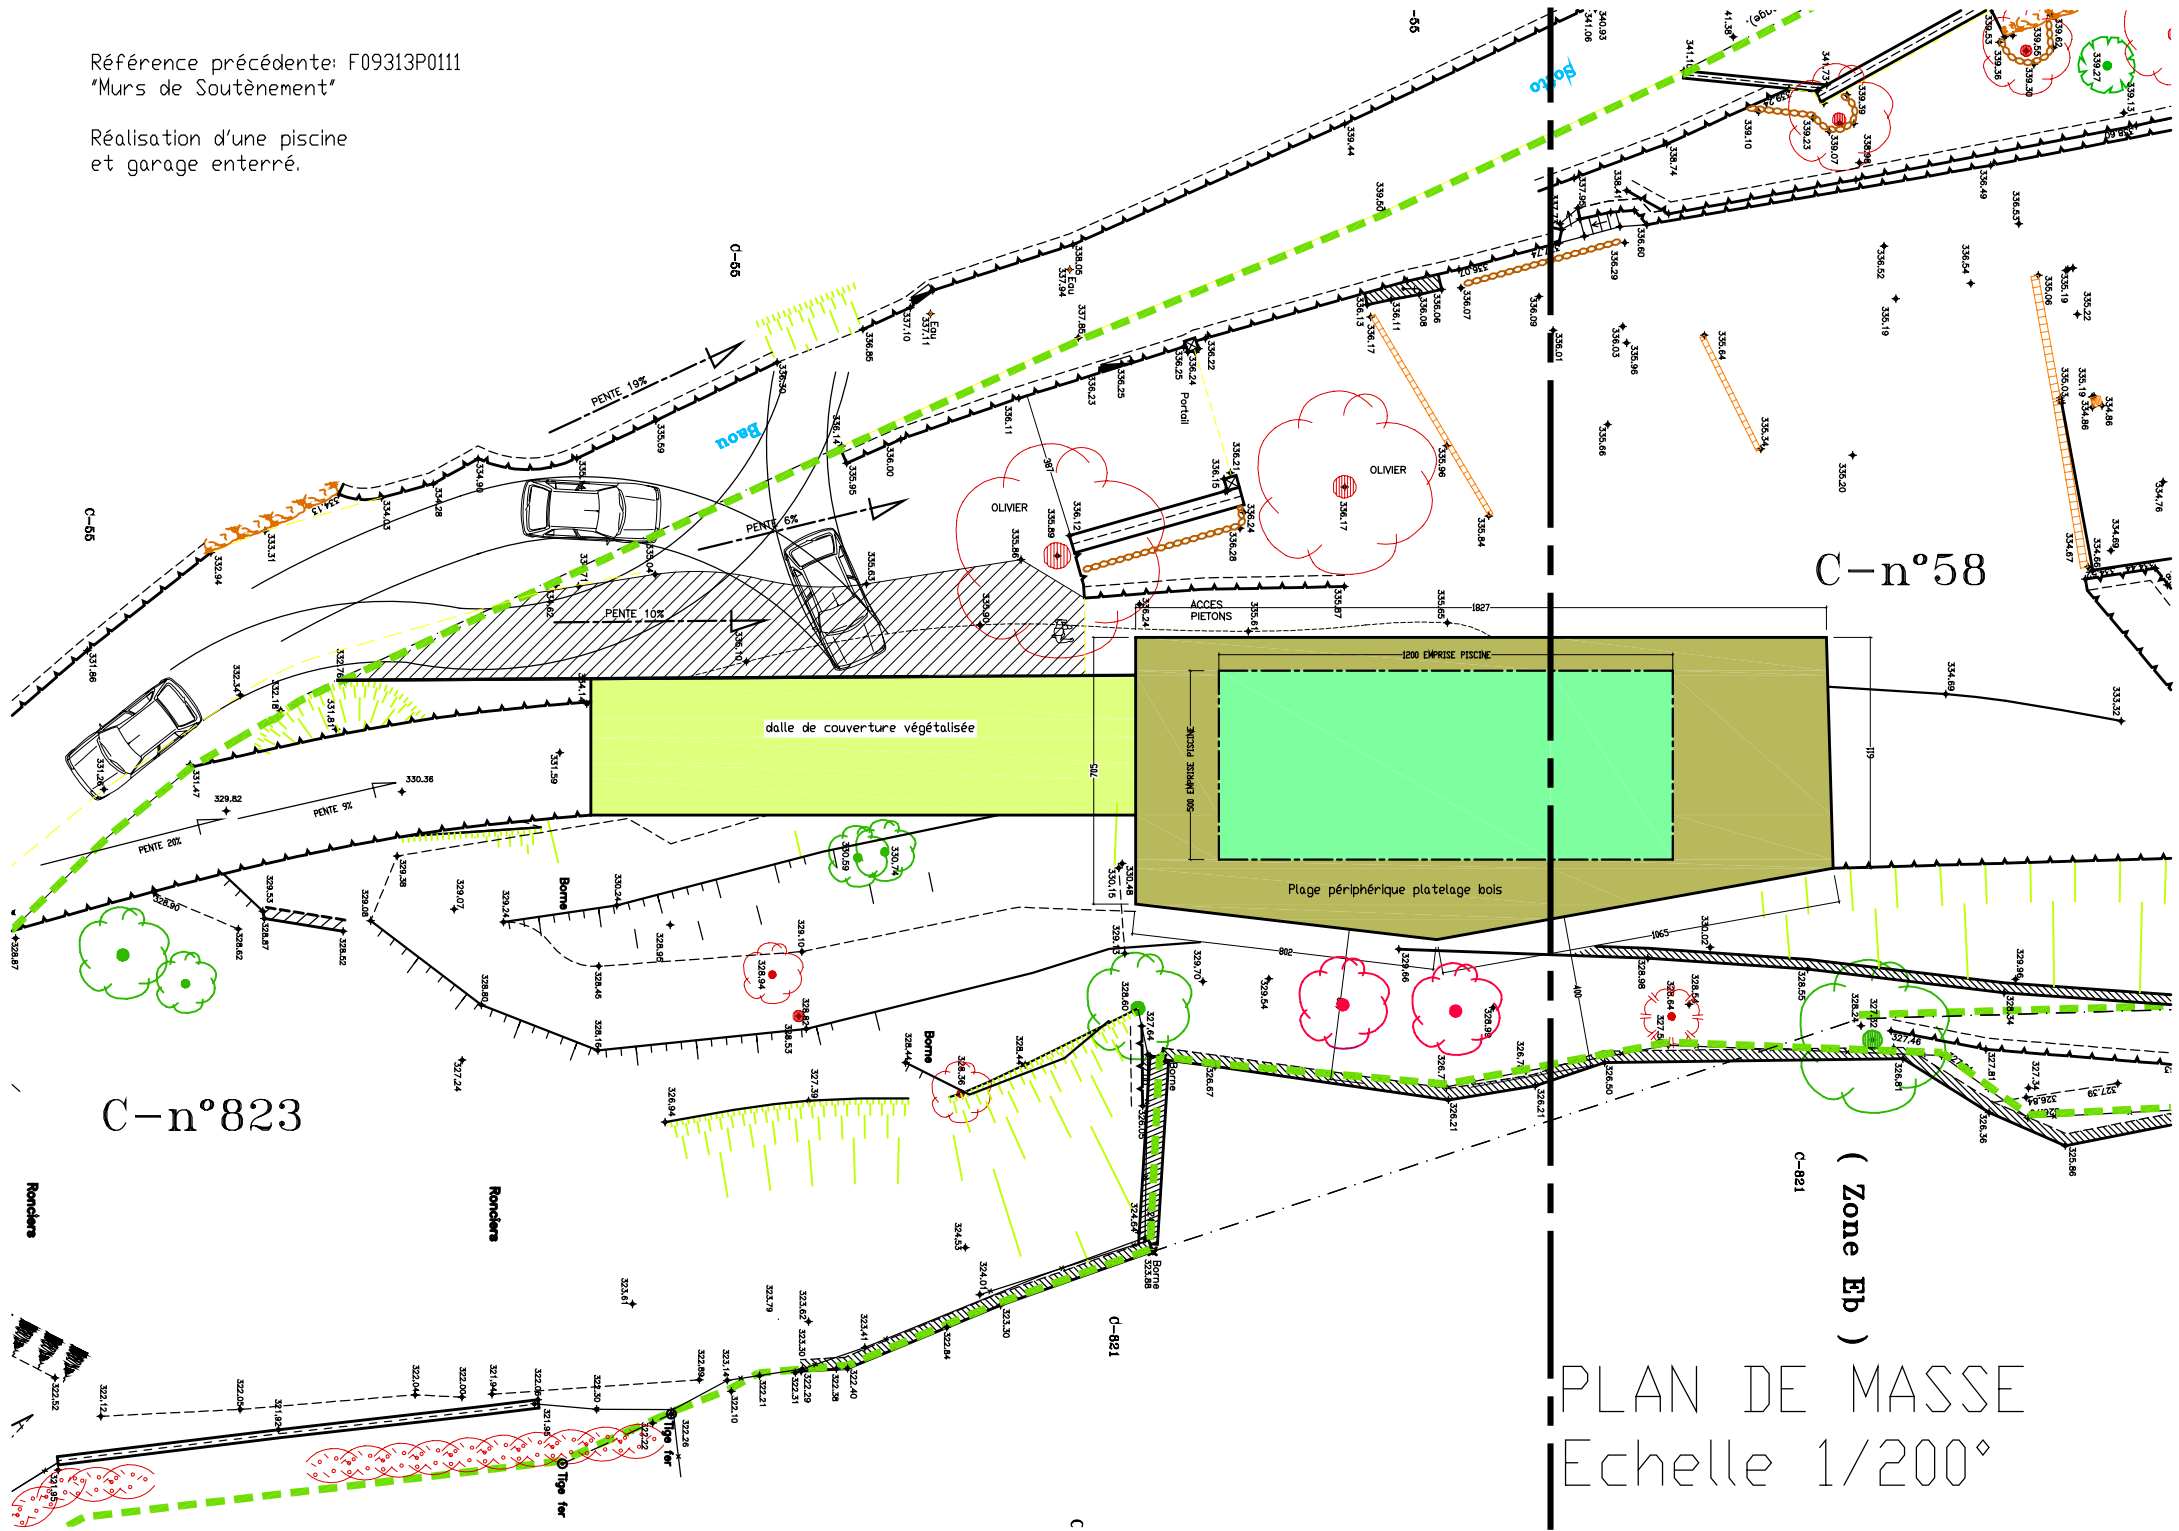

C-n°58


C-n°823

(Zone Eb)
C-921

PLAN DE MASSE
Echelle 1/200°

Référence précédente: F09313P0111
*Murs de Soutènement

Réalisation d'une piscine
et garage enterré.

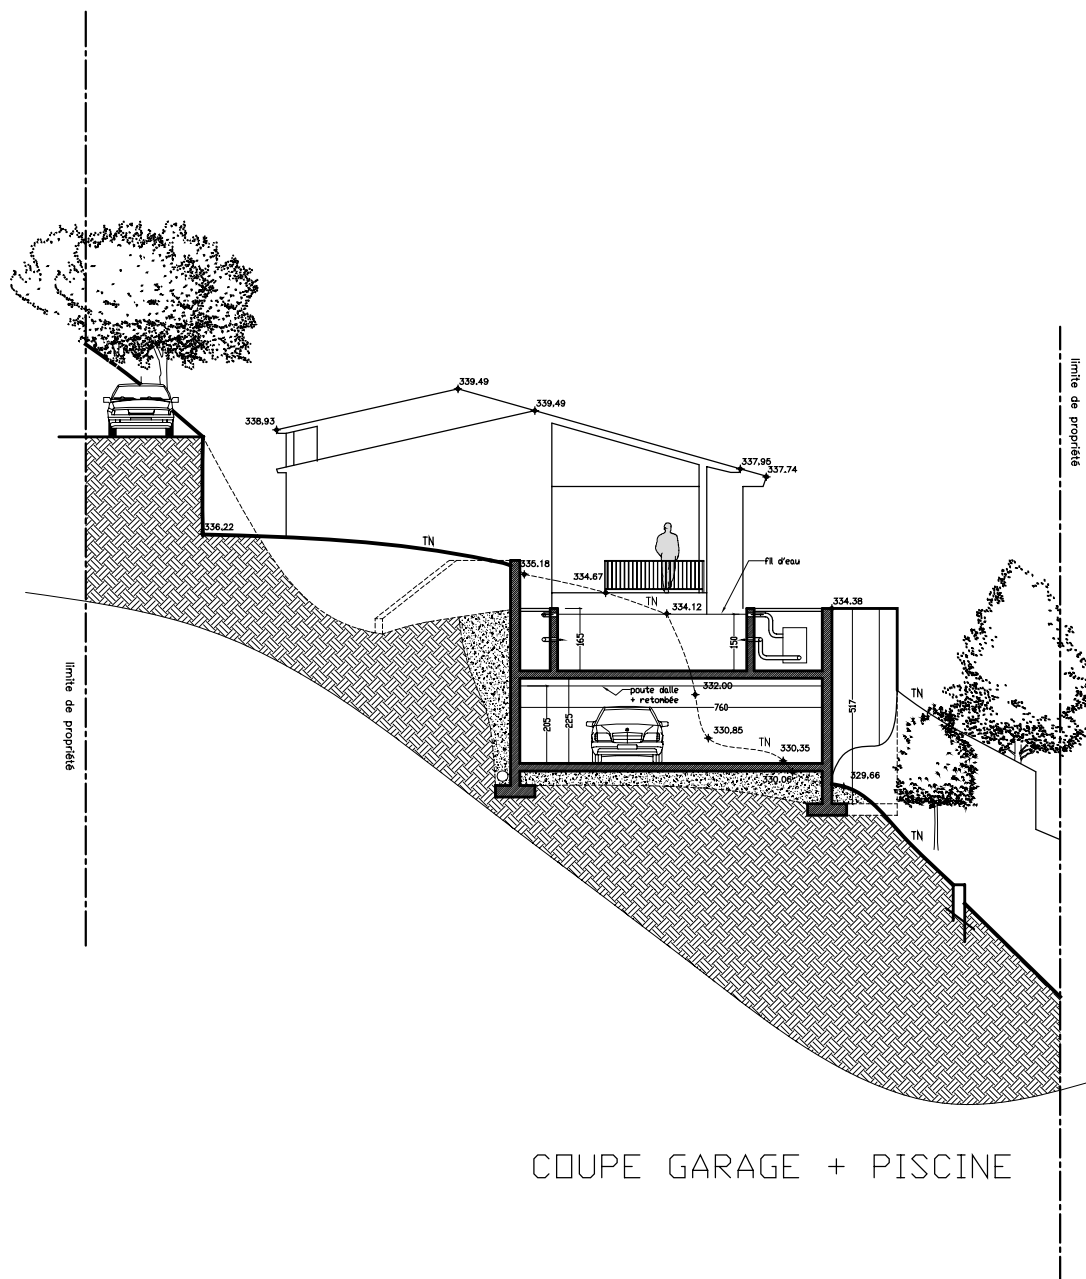

COUPE GARAGE + PISCINE

PLAN DE COUPE
Echelle 1/200°

Rachmani David



vue proche

Rachmani David



point de vue

PC-7

Rachmani David



vue lointaine

PC-6