Dossier n°A13-040-A2

COMMUNE DE BIOT

PA 8c

Lieu-dit : "La Beaume" ; Chemin des Bâchettes
Cadastre : Section BI n°22p, 24p, 31p, 32p et 101
Section BD n°47, 66, 116, 117p, 118 à 131
et Domaine Public Non Cadastré

Aménagement du Versant des Bâchettes
Demande de Permis d'Aménager

PROFIL EN TRAVERS
DE LA VOIE PROJETEE : PROFIL TT'

RATTACHEMENT PLANIMETRIQUE ET ALTIMETRIQUE AU PLAN DRESSE PAR ARPENTEURS GEOMETRES
(Plan dressé le 01/04/2004 - Réf. 04077 - fichier info : 04077-village nord est.dwg)
- SYSTEME DE COORDONNEES PLANIMETRIQUES : LAMBERT III
- SYSTEME DE COORDONNEES ALTIMETRIQUES : N.G.F (IGN 69)

ECHELLE: 1/50

REFERENCES FICHIERS	MODIFICATIONS	VISA
SB / A13-040-A2_PA_2017.01.06.dwg	Demande de permis d'aménager	Le Géomètre-Expert

Autocad V.2004

Reproduction réservée, Loi du 11 Mars 1957.
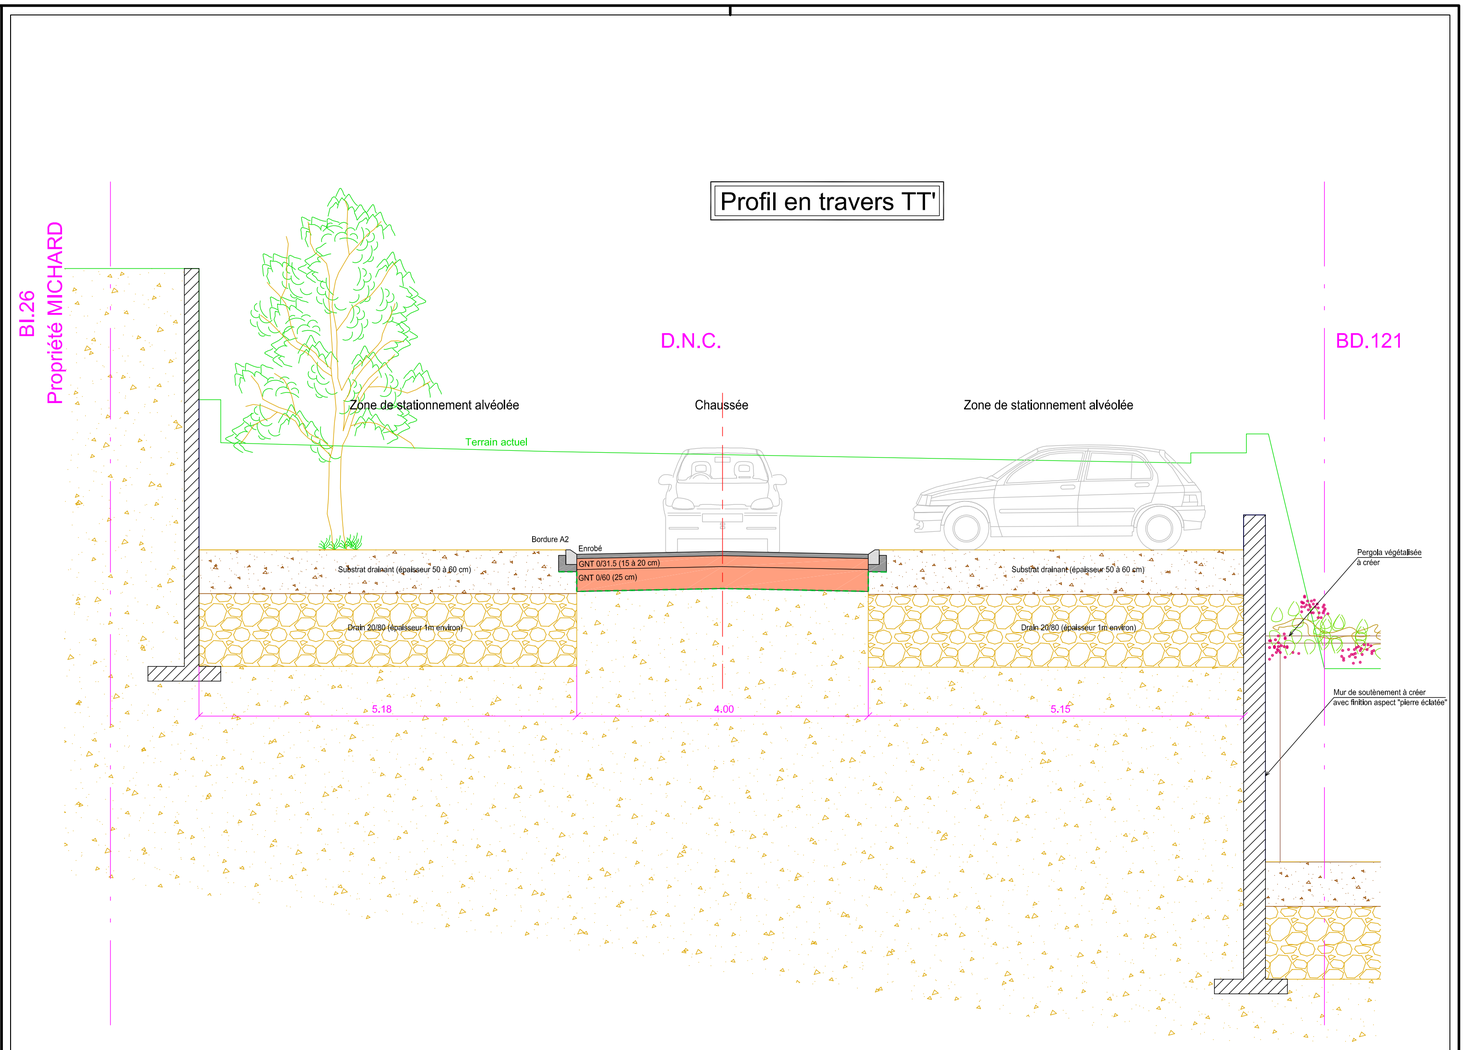
G E O M E T R E S E X P E R T S A S S O C I E S
Foncier - Urbanisme - Copropriété - Division en Volumes - Plans d'Intérieurs - Estimation - Expertise
Etude VRD - Implantation - Suivi de chantier - DAO
N° d'inscription à l'Ordre : 2012C200009
Bureau Secondaire
4, Place Général de Gaulle - 06600 Antibes
Tél. 04 93 34 23 43 - Fax. 04 83 33 88 51
geotech.antibes@orange.fr