

**LEGENDE**

|                   |                           |
|-------------------|---------------------------|
| [Red dashed line] | Frontière                 |
| [Grey area]       | Viale                     |
| [Light grey area] | Voie                      |
| [Yellow area]     | Plan de voirie            |
| [Orange area]     | Voie                      |
| [Brown area]      | Plan de voirie provisoire |
| [Dotted line]     | Voie à TP                 |
| [Blue line]       | Canalisation type         |
| [Blue line]       | Canalisation (2)          |
| [Blue line]       | TP - 200                  |



**COMMUNE DE MARSEILLE**

**Maitrise d'ouvrage**

**METROPOLE  
AIX-MARSEILLE  
PROVENCE**

Les Docks  
10 Place de la Joliette  
Atrium 10.7  
13002 MARSEILLE  
Tél : 04.91.99.99.00 Fax : 04.91.99.99.01

**PUP MIRABELLE  
QUARTIER LES CAILLOLS  
MARSEILLE**


**AVP  
PROJET  
PLANCHE 2**

**Maitrise d'oeuvre, Bureau d'études**



TPFI - Immeuble Le Balthazar, 2 quai d'Arenç - BP  
60025 13202 MARSEILLE Cedex 2 - France  
Tél. +33 4 91 23 77 50 Fax : +33 4 91 25 29 87

| INDICE   | DATE      | DESSINE | VERIFIE | APPROUVE | NATURE DE LA MODIFICATION | ECHELLE |
|----------|-----------|---------|---------|----------|---------------------------|---------|
| A        | Nov, 2016 | OR      | OAY     | OAY      | PREMIERE DIFFUSION        | 1/500   |
| IM160017 | 1         | AVP     | PRO     | VP       | 4.2                       | A DWG   |
| N° plan  | N° lot    | Phase   | Type    | Type de  | N° plan                   | Index   |

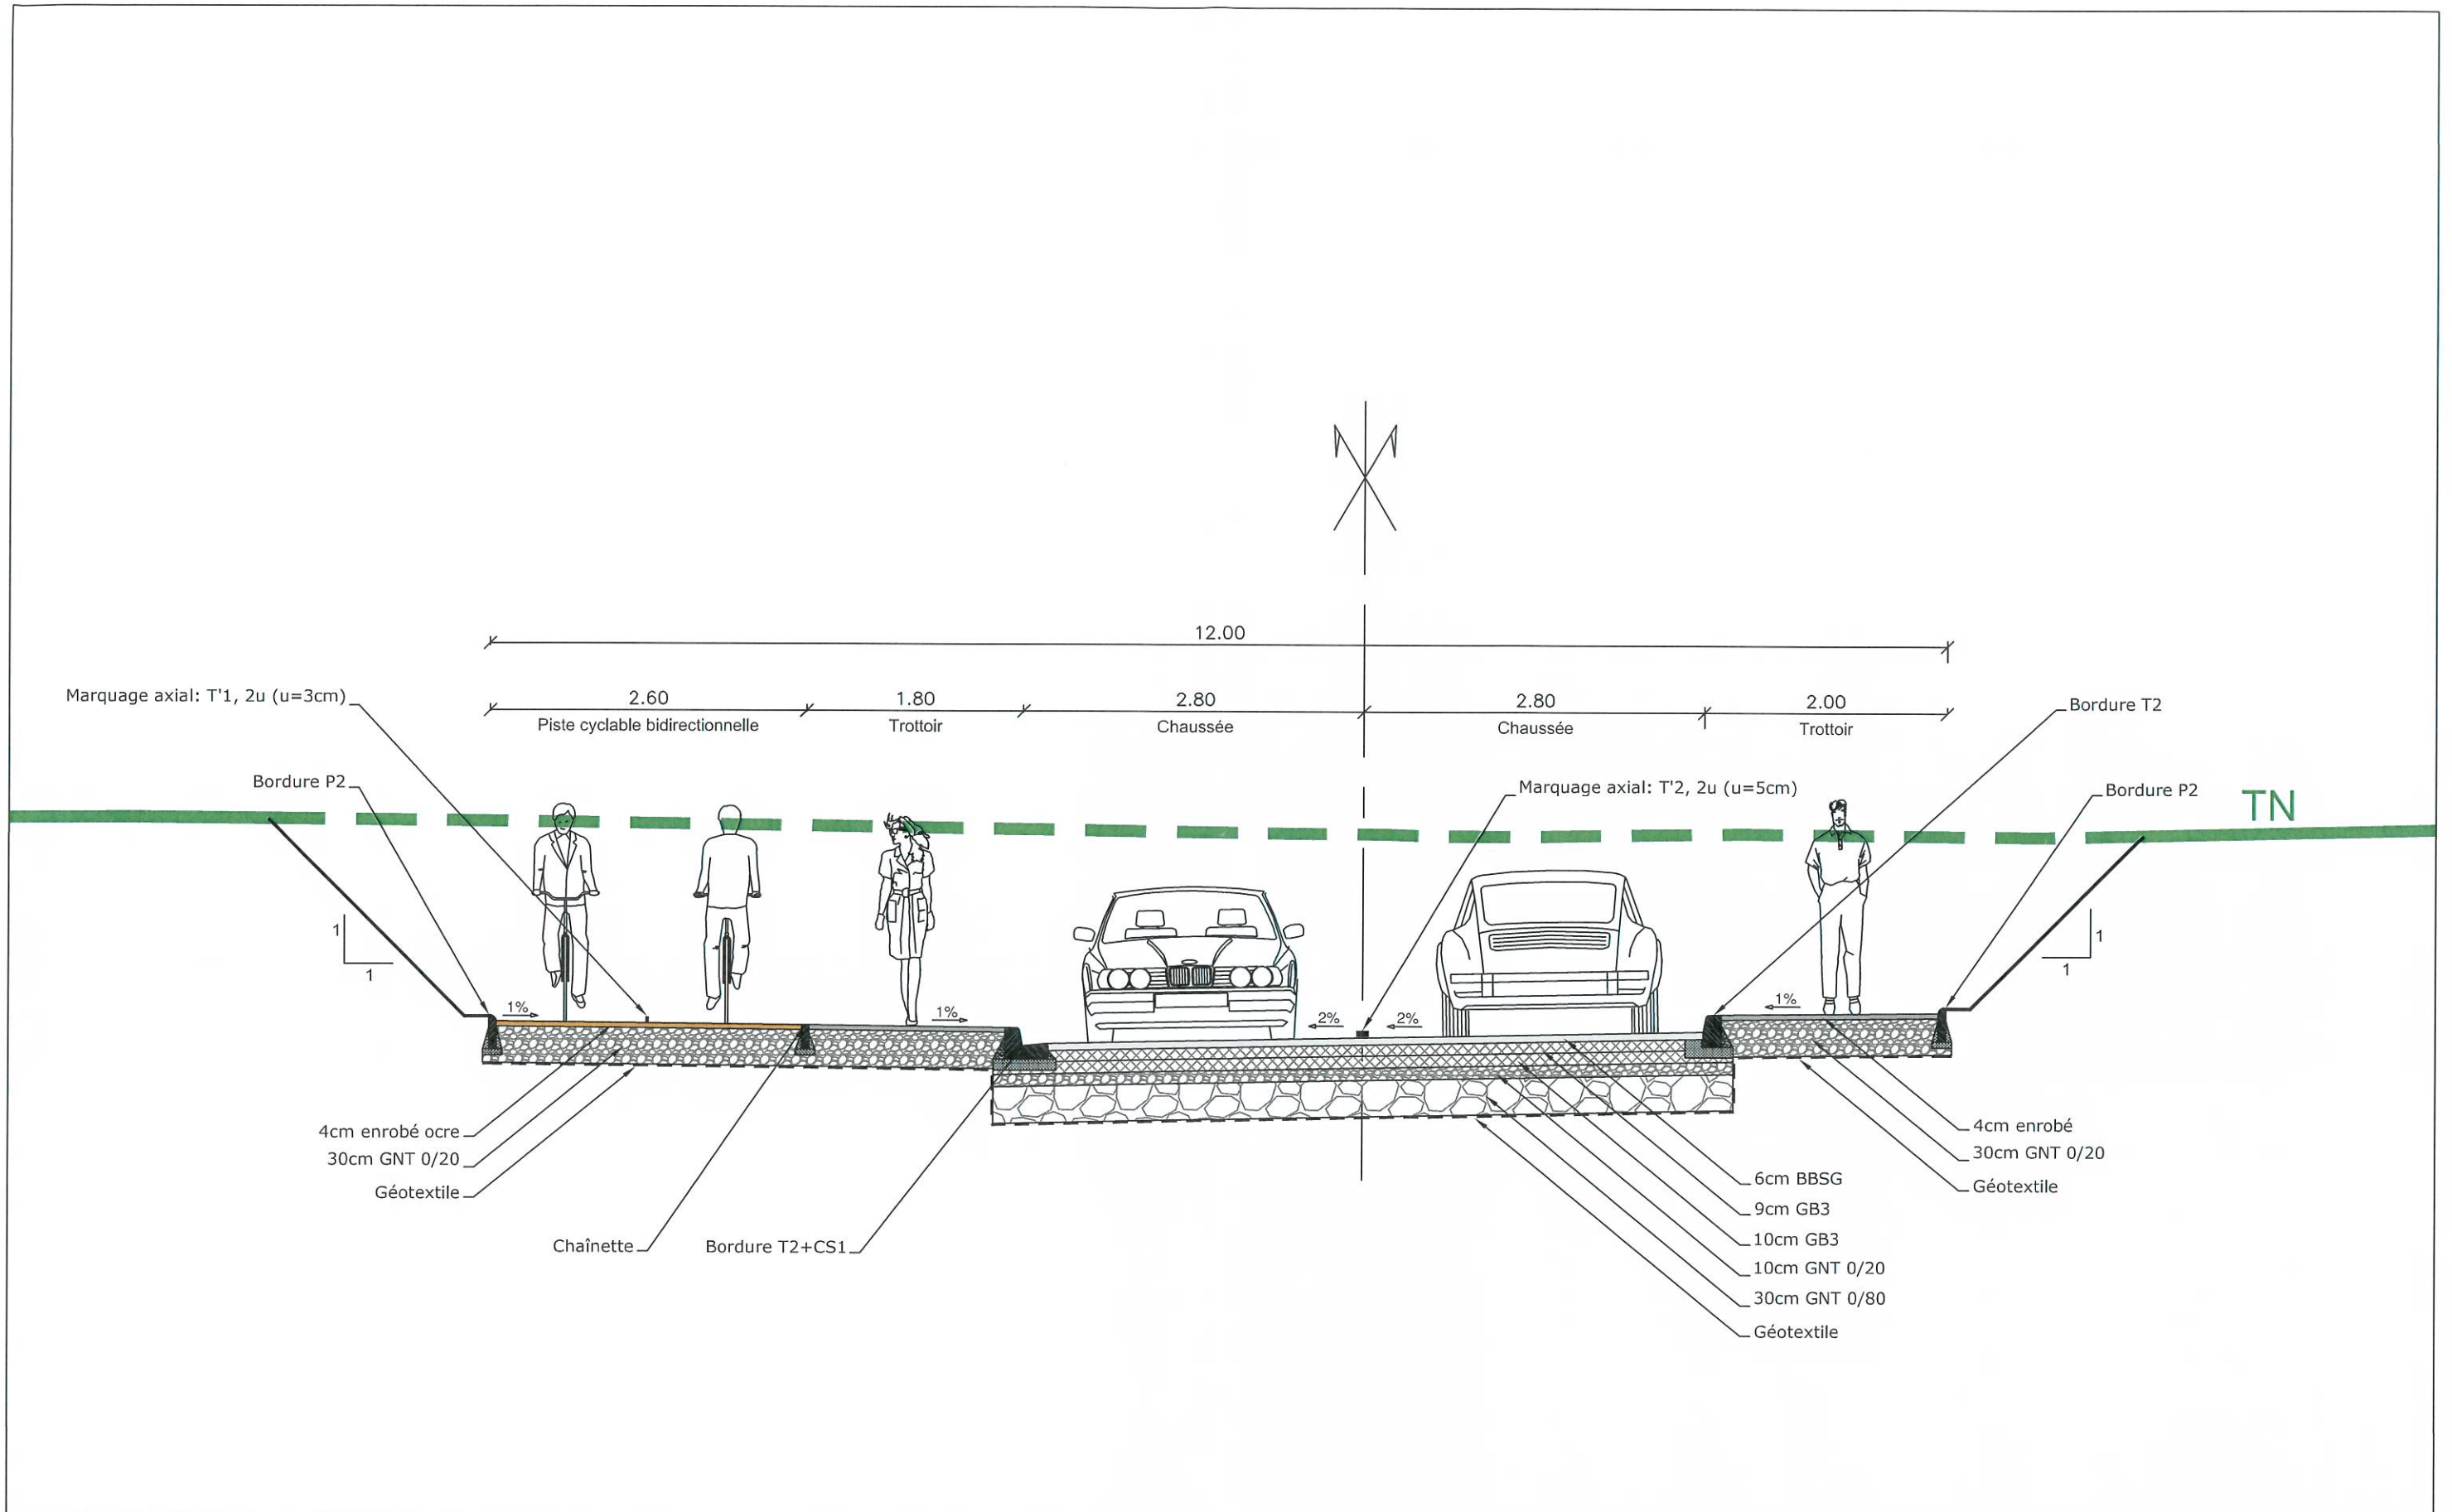

Bureau d'études :

**TPF-i**



Immeuble Le Balthazar, 2 quai d'Arenc - BP 60025  
13202 MARSEILLE Cedex 2 - France  
Tél. +33 4 91 23 77 50 Fax : +33 4 91 25 29 87

Maître d'ouvrage:

**METROPOLE AIX-MARSEILLE  
PROVENCE**



Les Docks  
10 Place de la Joliette  
Atrium 10.7  
13002 MARSEILLE  
Tél : 04.91.99.99.00 Fax : 04.91.99.99.01

**PUP MIRABELLE - QUARTIER LES CAILLOLS - MARSEILLE**  
**PROFIL TYPE EN DEBLAI**  
**SECTION SANS STATIONNEMENT**

DATE: 2016.11.10

Ech. : 1/50e

Réf. : IM160017

N° : 5.1

PHASE : AVP