



Programme habitat mixte - 13720 LA BOUILLADISSE
Aménagement carrefour RD96/Accès
Echelle : 1/200

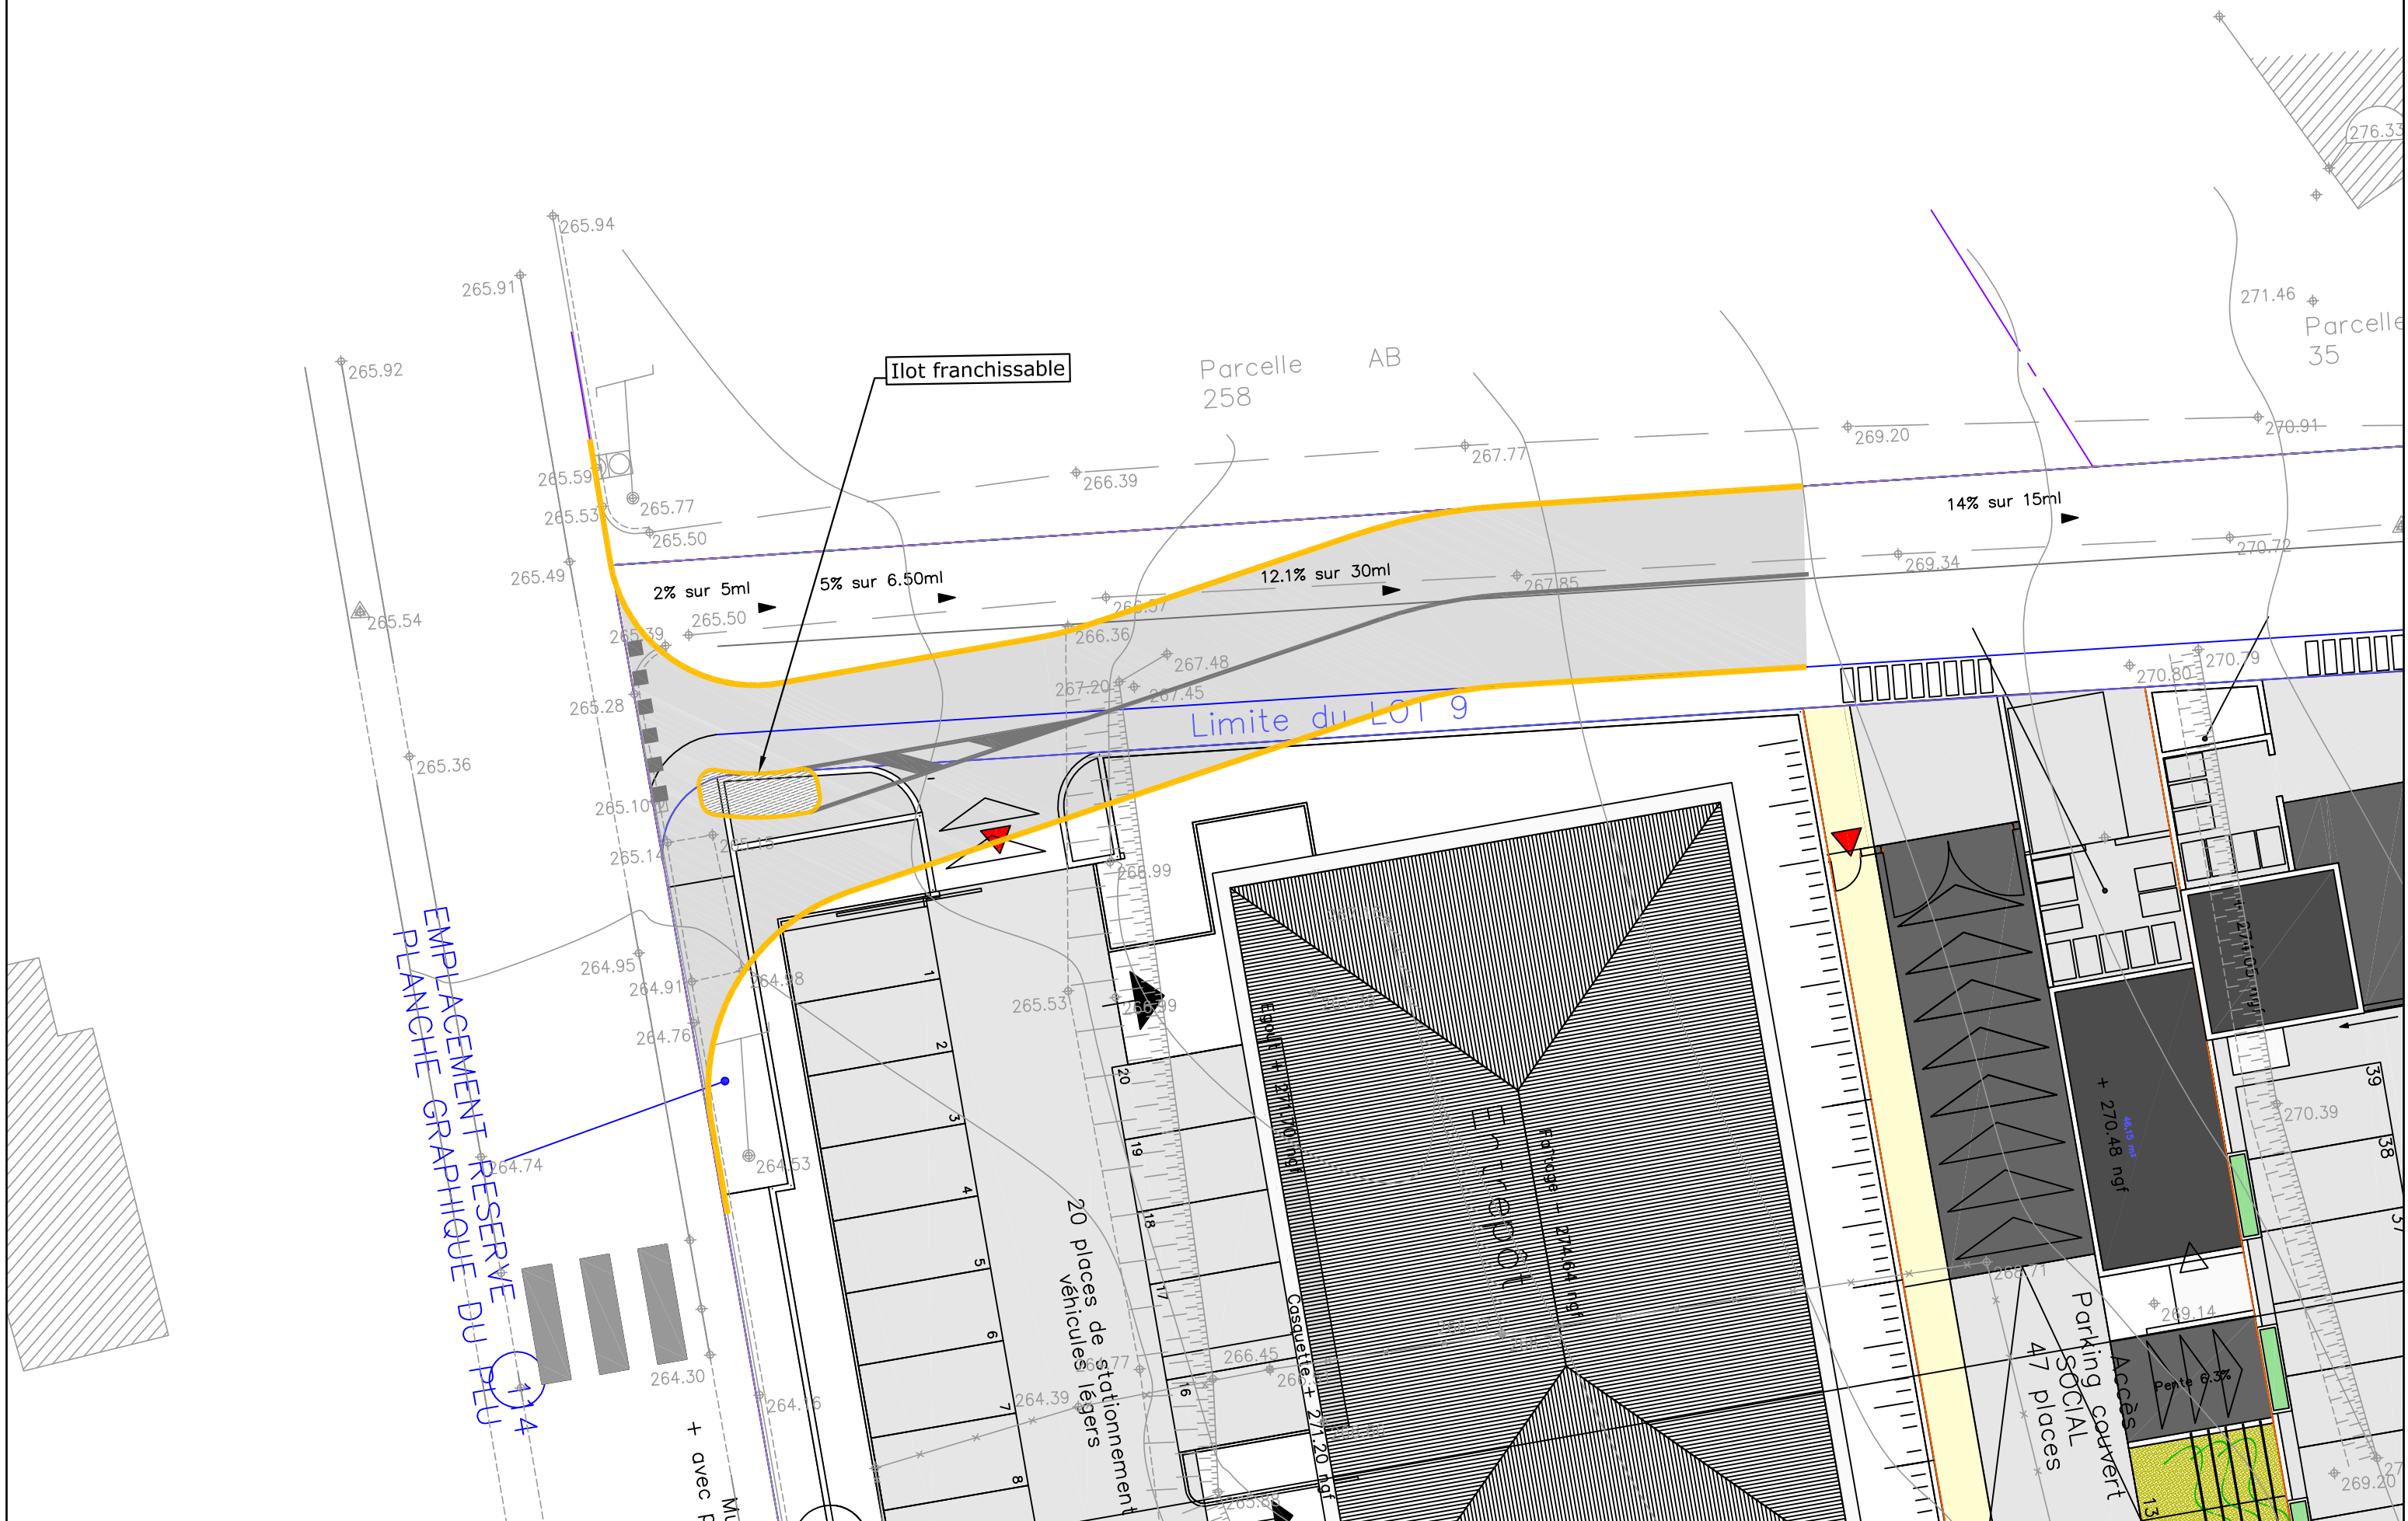


Programme habitat mixte - 13720 LA BOUILLADISSE
Girations véhicules
Echelle : 1/200

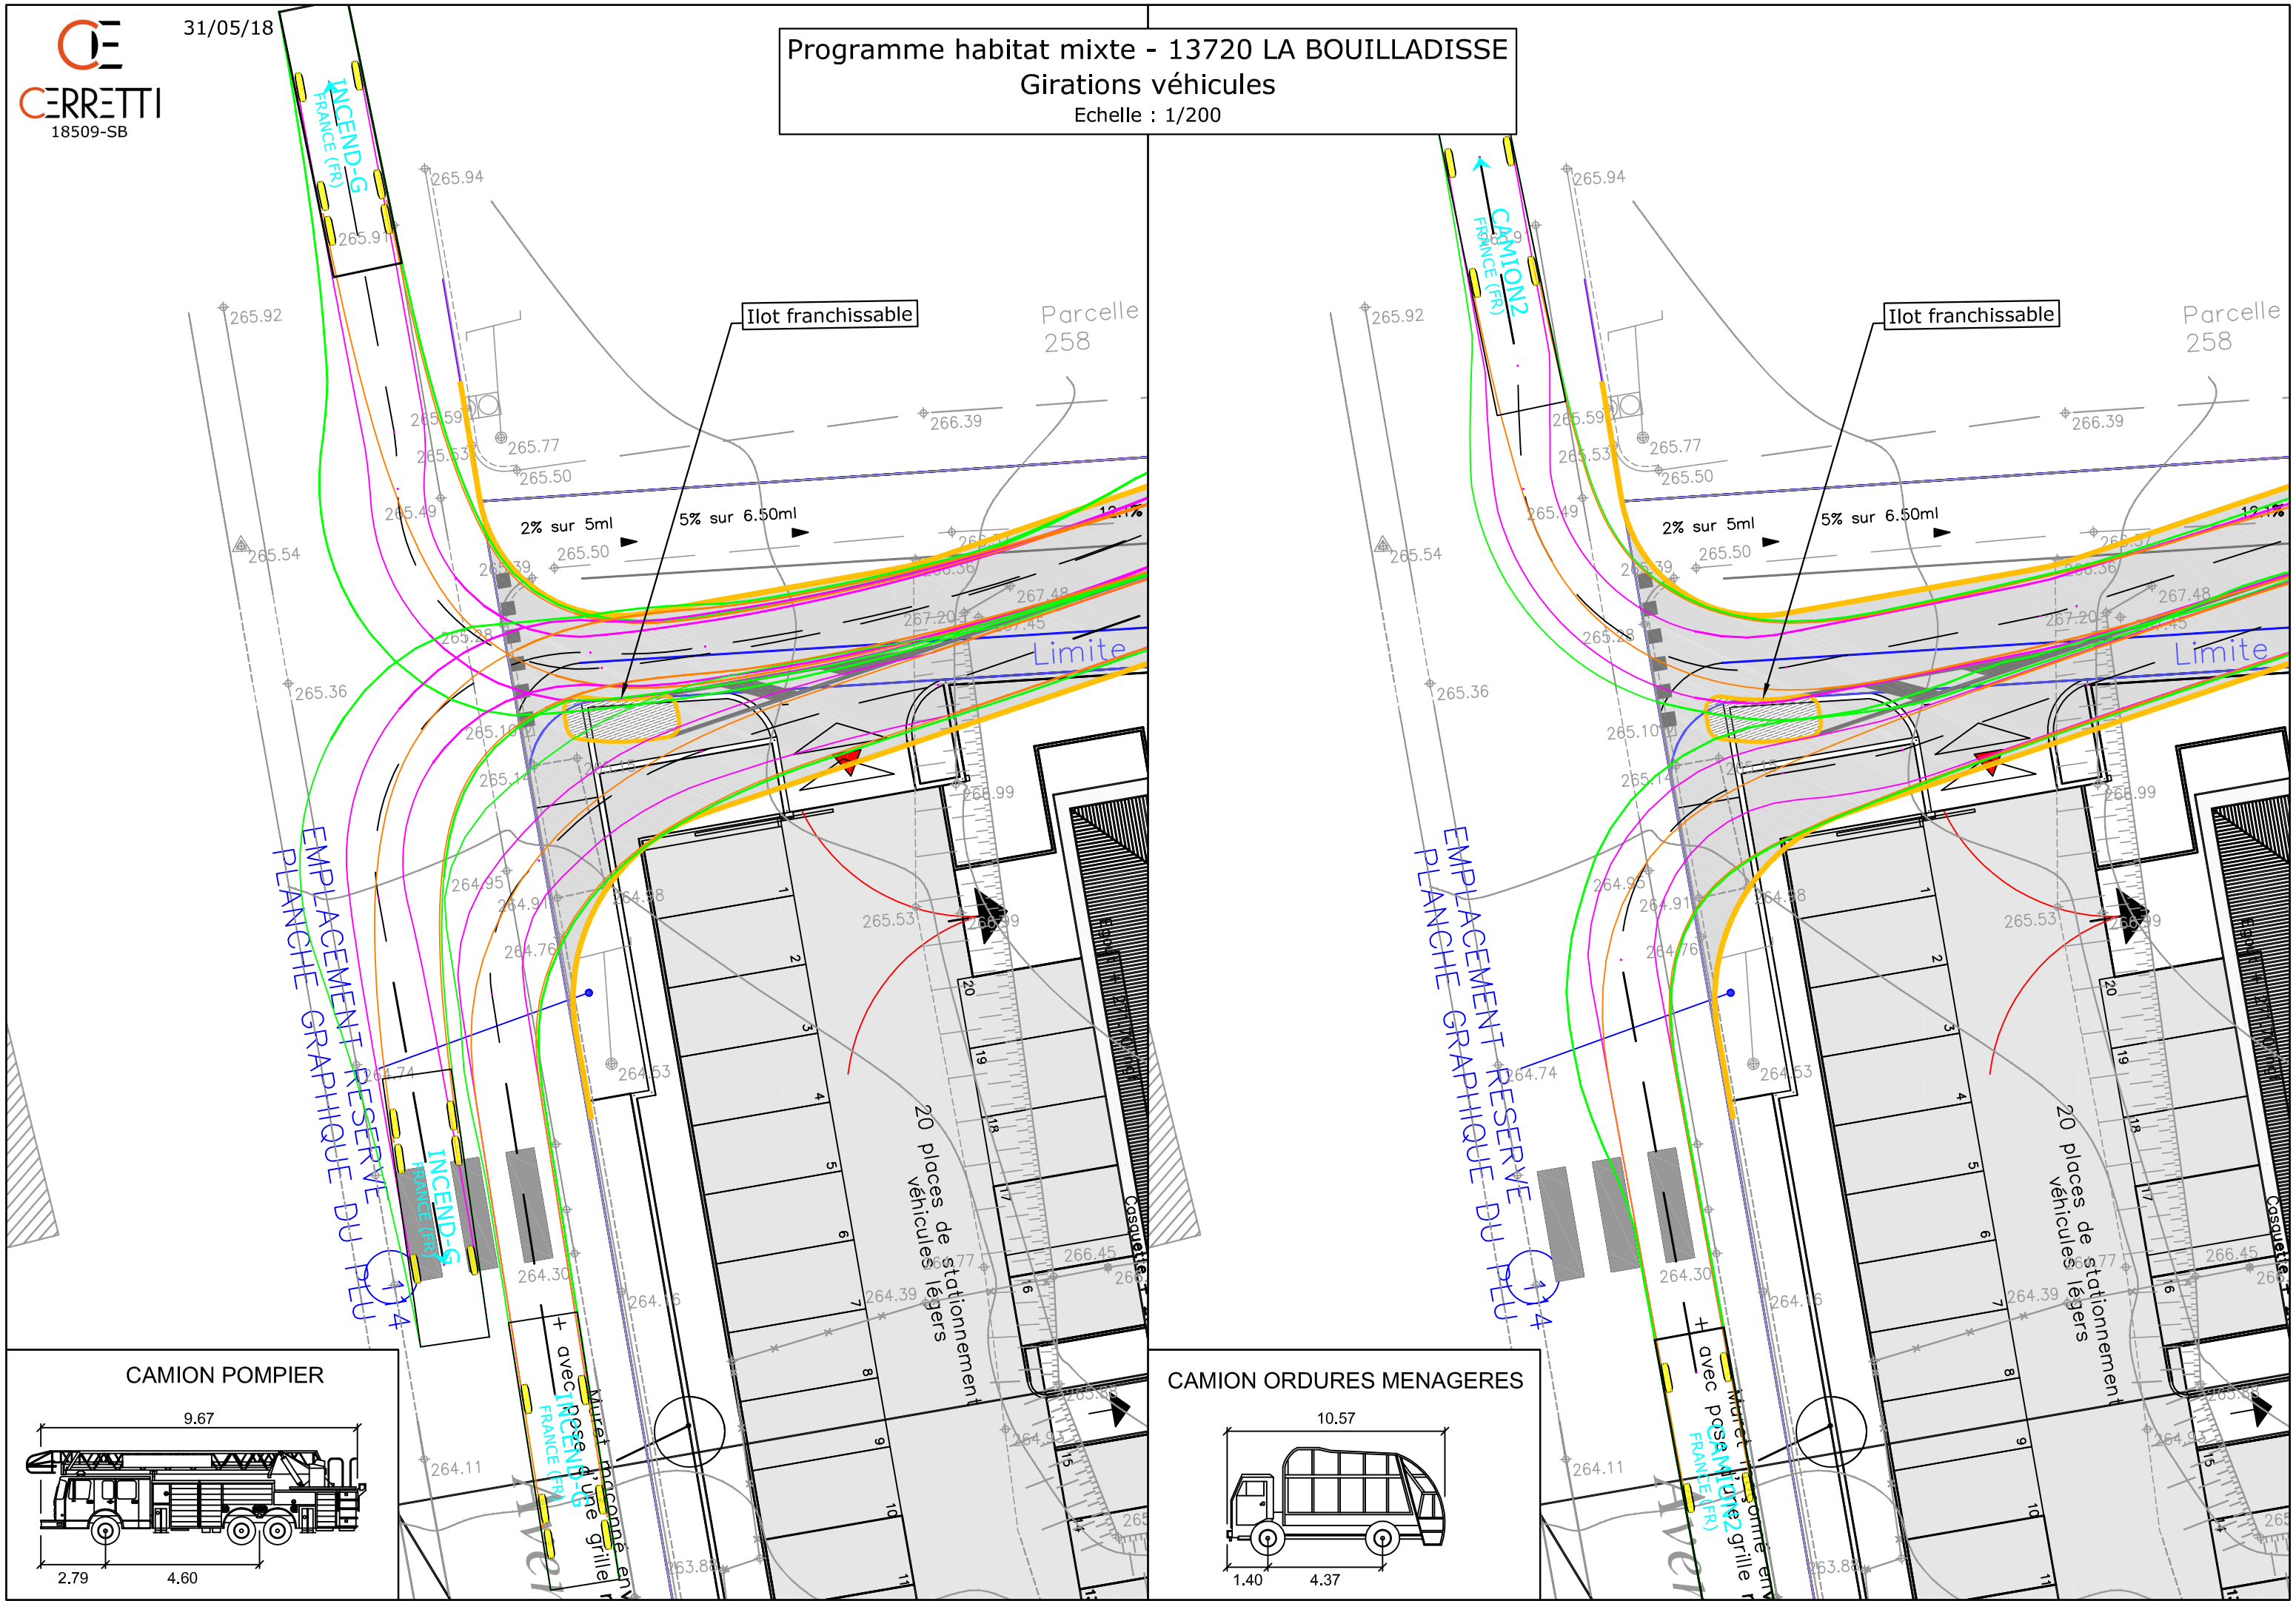


EMPLACEMENT RESERVE
PLACEMENT GRAPHIQUE DU P.L.U.

EMPLACEMENT RESERVE
PLACEMENT GRAPHIQUE DU P.L.U.

CAMION POMPIER

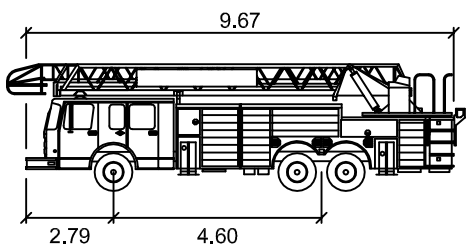

CAMION ORDURES MENAGERES

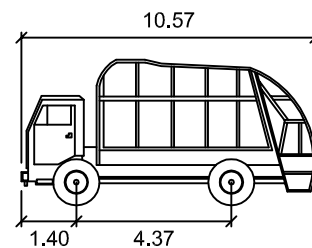

Ilot franchissable

Ilot franchissable

Parcelle 258

Parcelle 258

Limite

Limite

20 places de stationnement
véhicules légers

20 places de stationnement
véhicules légers

Muret posé à l'usage grille en
FRANCE (FR)

Muret posé à l'usage grille en
FRANCE (FR)

AVER

AVER

Casquette

Casquette