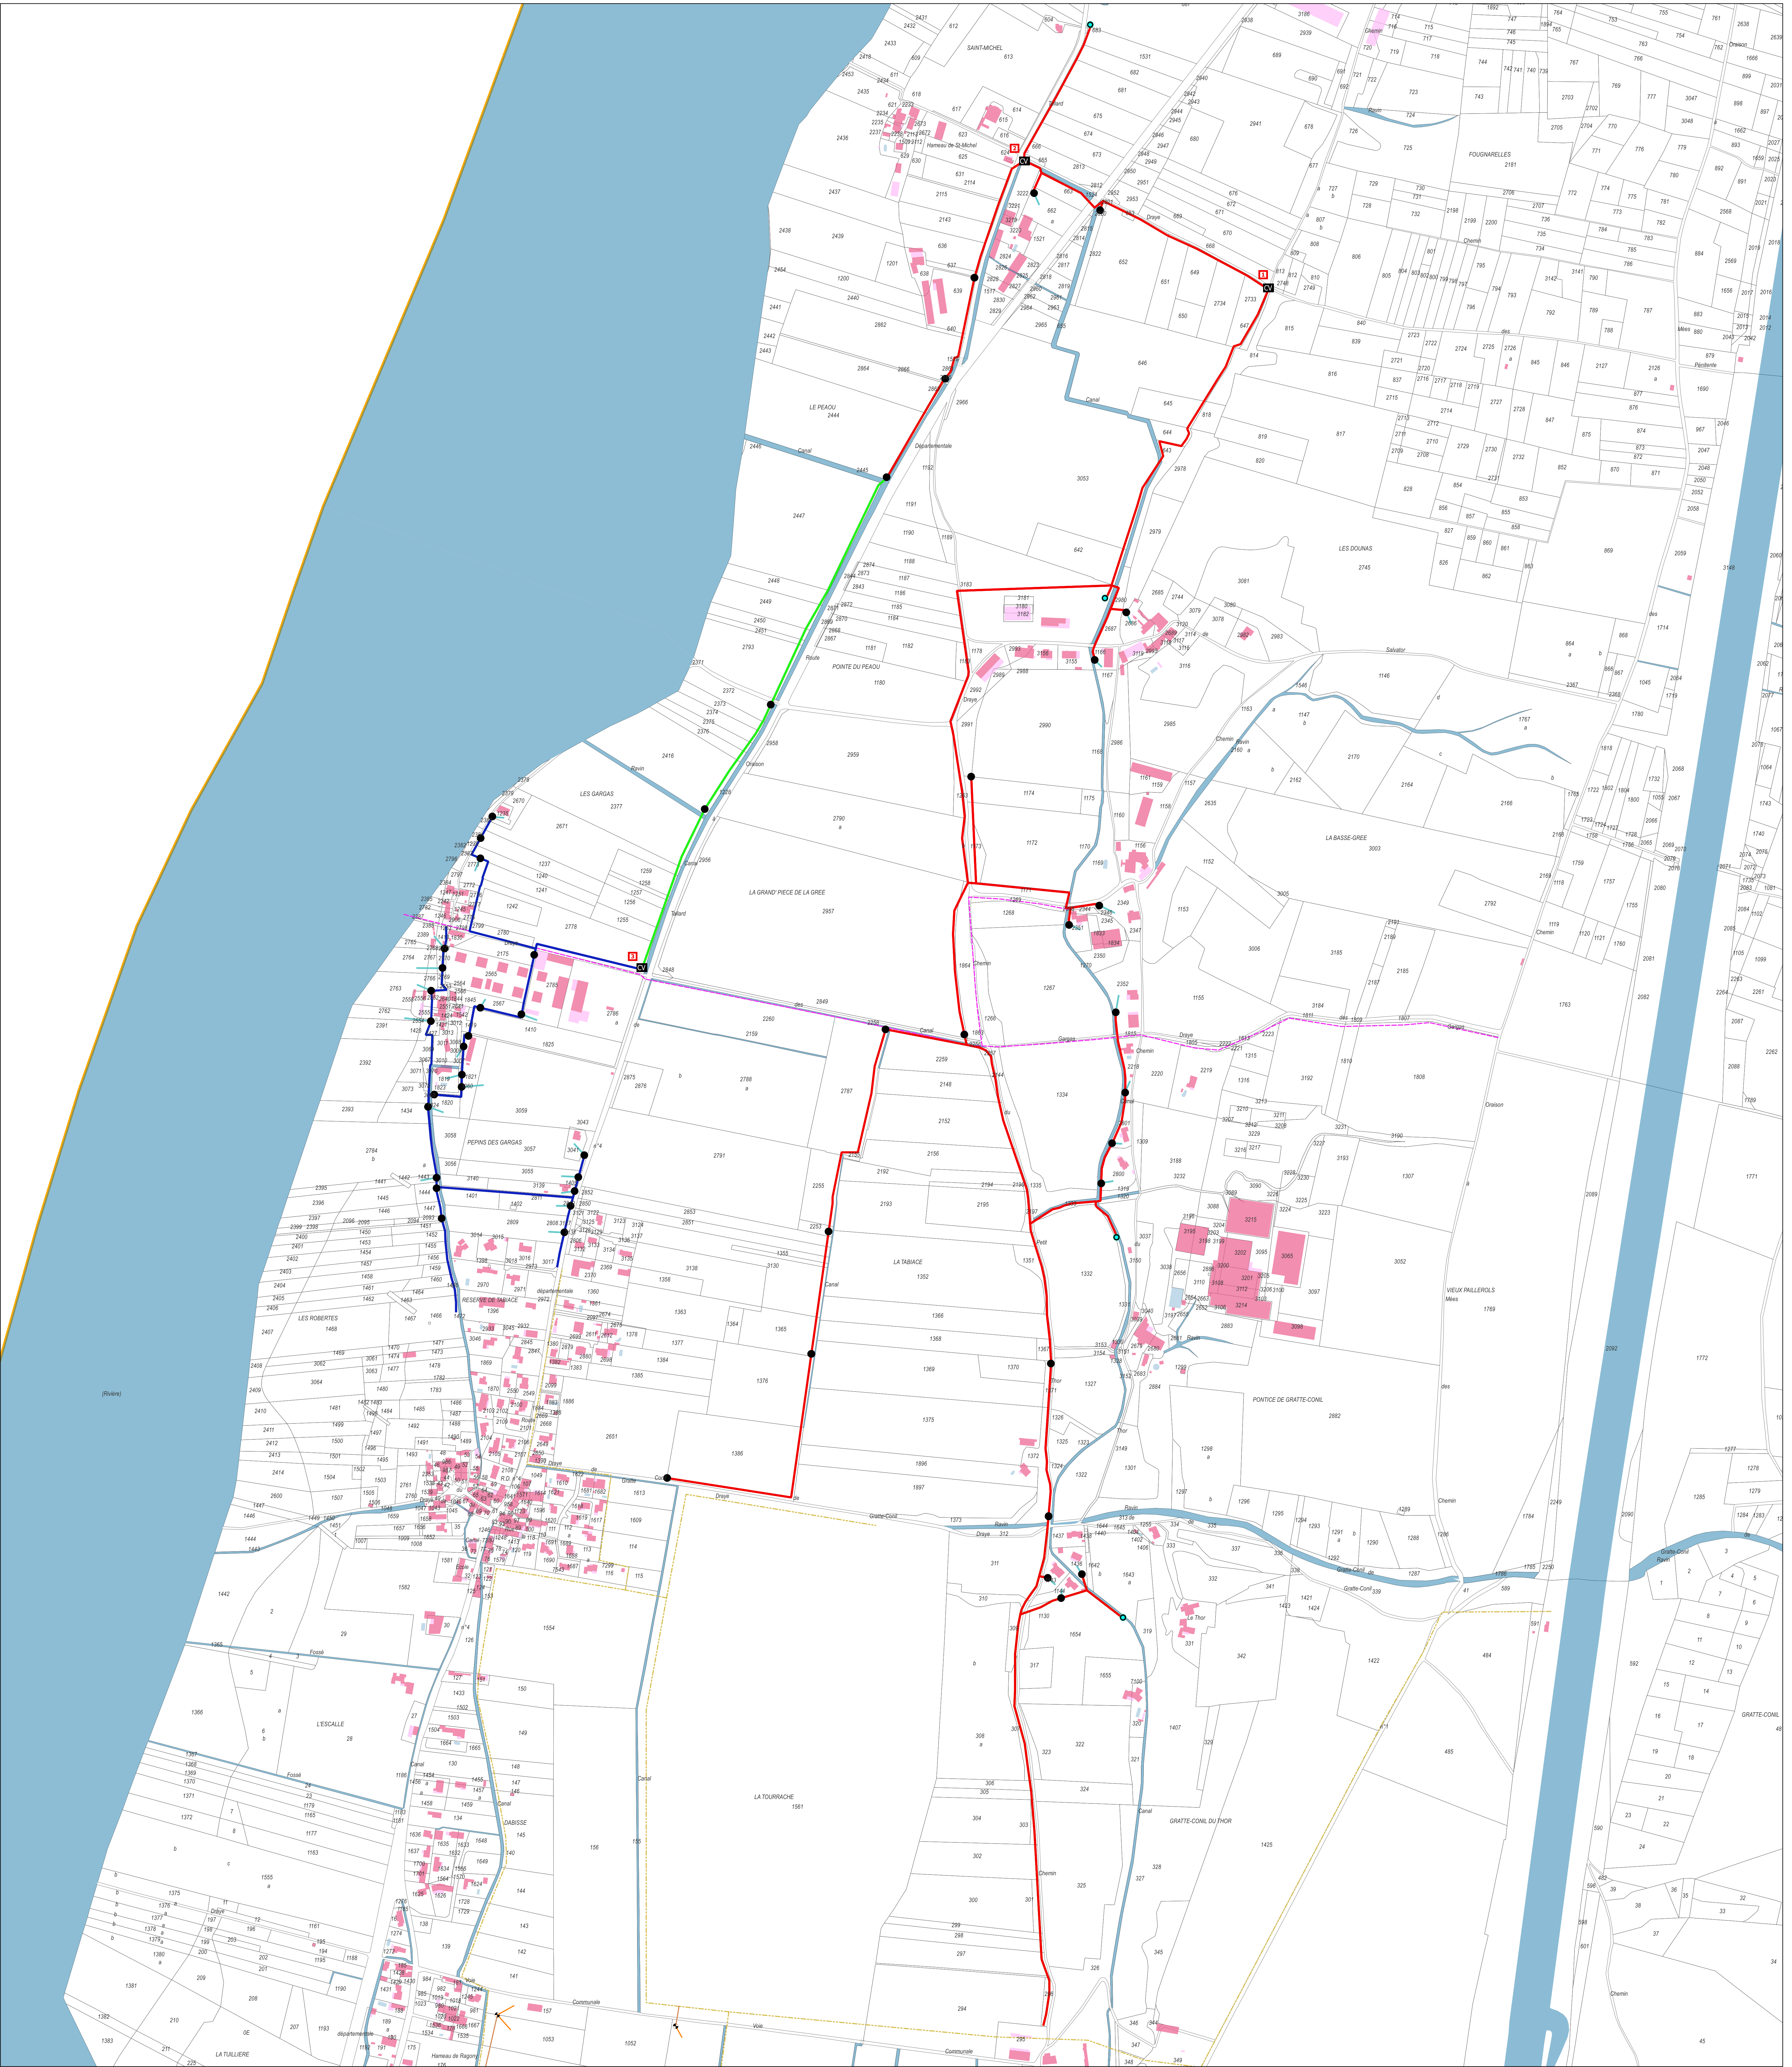


Departement des Alpes de Hautes Provence
Commune des Mées

PROJET

Légende

Canalisations du projet
Branchement privé
Tranche Fenne
Tranche Conditionnelle I
Tranche Conditionnelle II

Objets hydrauliques
● Borne
● Point de livraison
■ Chambre de vannes

Irrigation gratuite
Canal du THOR et du MOULIN de DABISSE

ASA canalisations
CANAL EDF

Plan 1/1

Révisé par: CS

Validé par: VD7

Date: 16-07-2016

Réf. 2017_11_XXX

2 rue de la Chapelle
05000 GAP
Tél: 04 92 51 01 20

