


LEGENDE DES RESEAUX EXISTANTS

- RESEAU EU
- RESEAU PLUVIAL
- RESEAU ELEC HTA
- RESEAU ELEC BT
- RESEAU AEP
- RESEAU ECLAIRAGE
- RESEAU GRDF MPB
- RESEAU TELECOM
- RESEAU FIBRE OPTIQUE

LEGENDE DES RESEAUX PROJETES

- RESEAU EU
- RESEAU EU DESODO
- RESEAU AEP
- RESEAU ELECTRIQUE
- CLOTURE 2.00m POSTE DE REFOULEMENT
- CLOTURE 1.00m POSTE DE REFOULEMENT
- ARBRE EXISTANT
- ARBRE A SUPPRIMER
- ARBRE A PLANTER
- REGARD COULE EN PLACE
- Abri compteur AEP
- Etiquette regard
- Regard 1250 x 1250
- Regard ø 1000

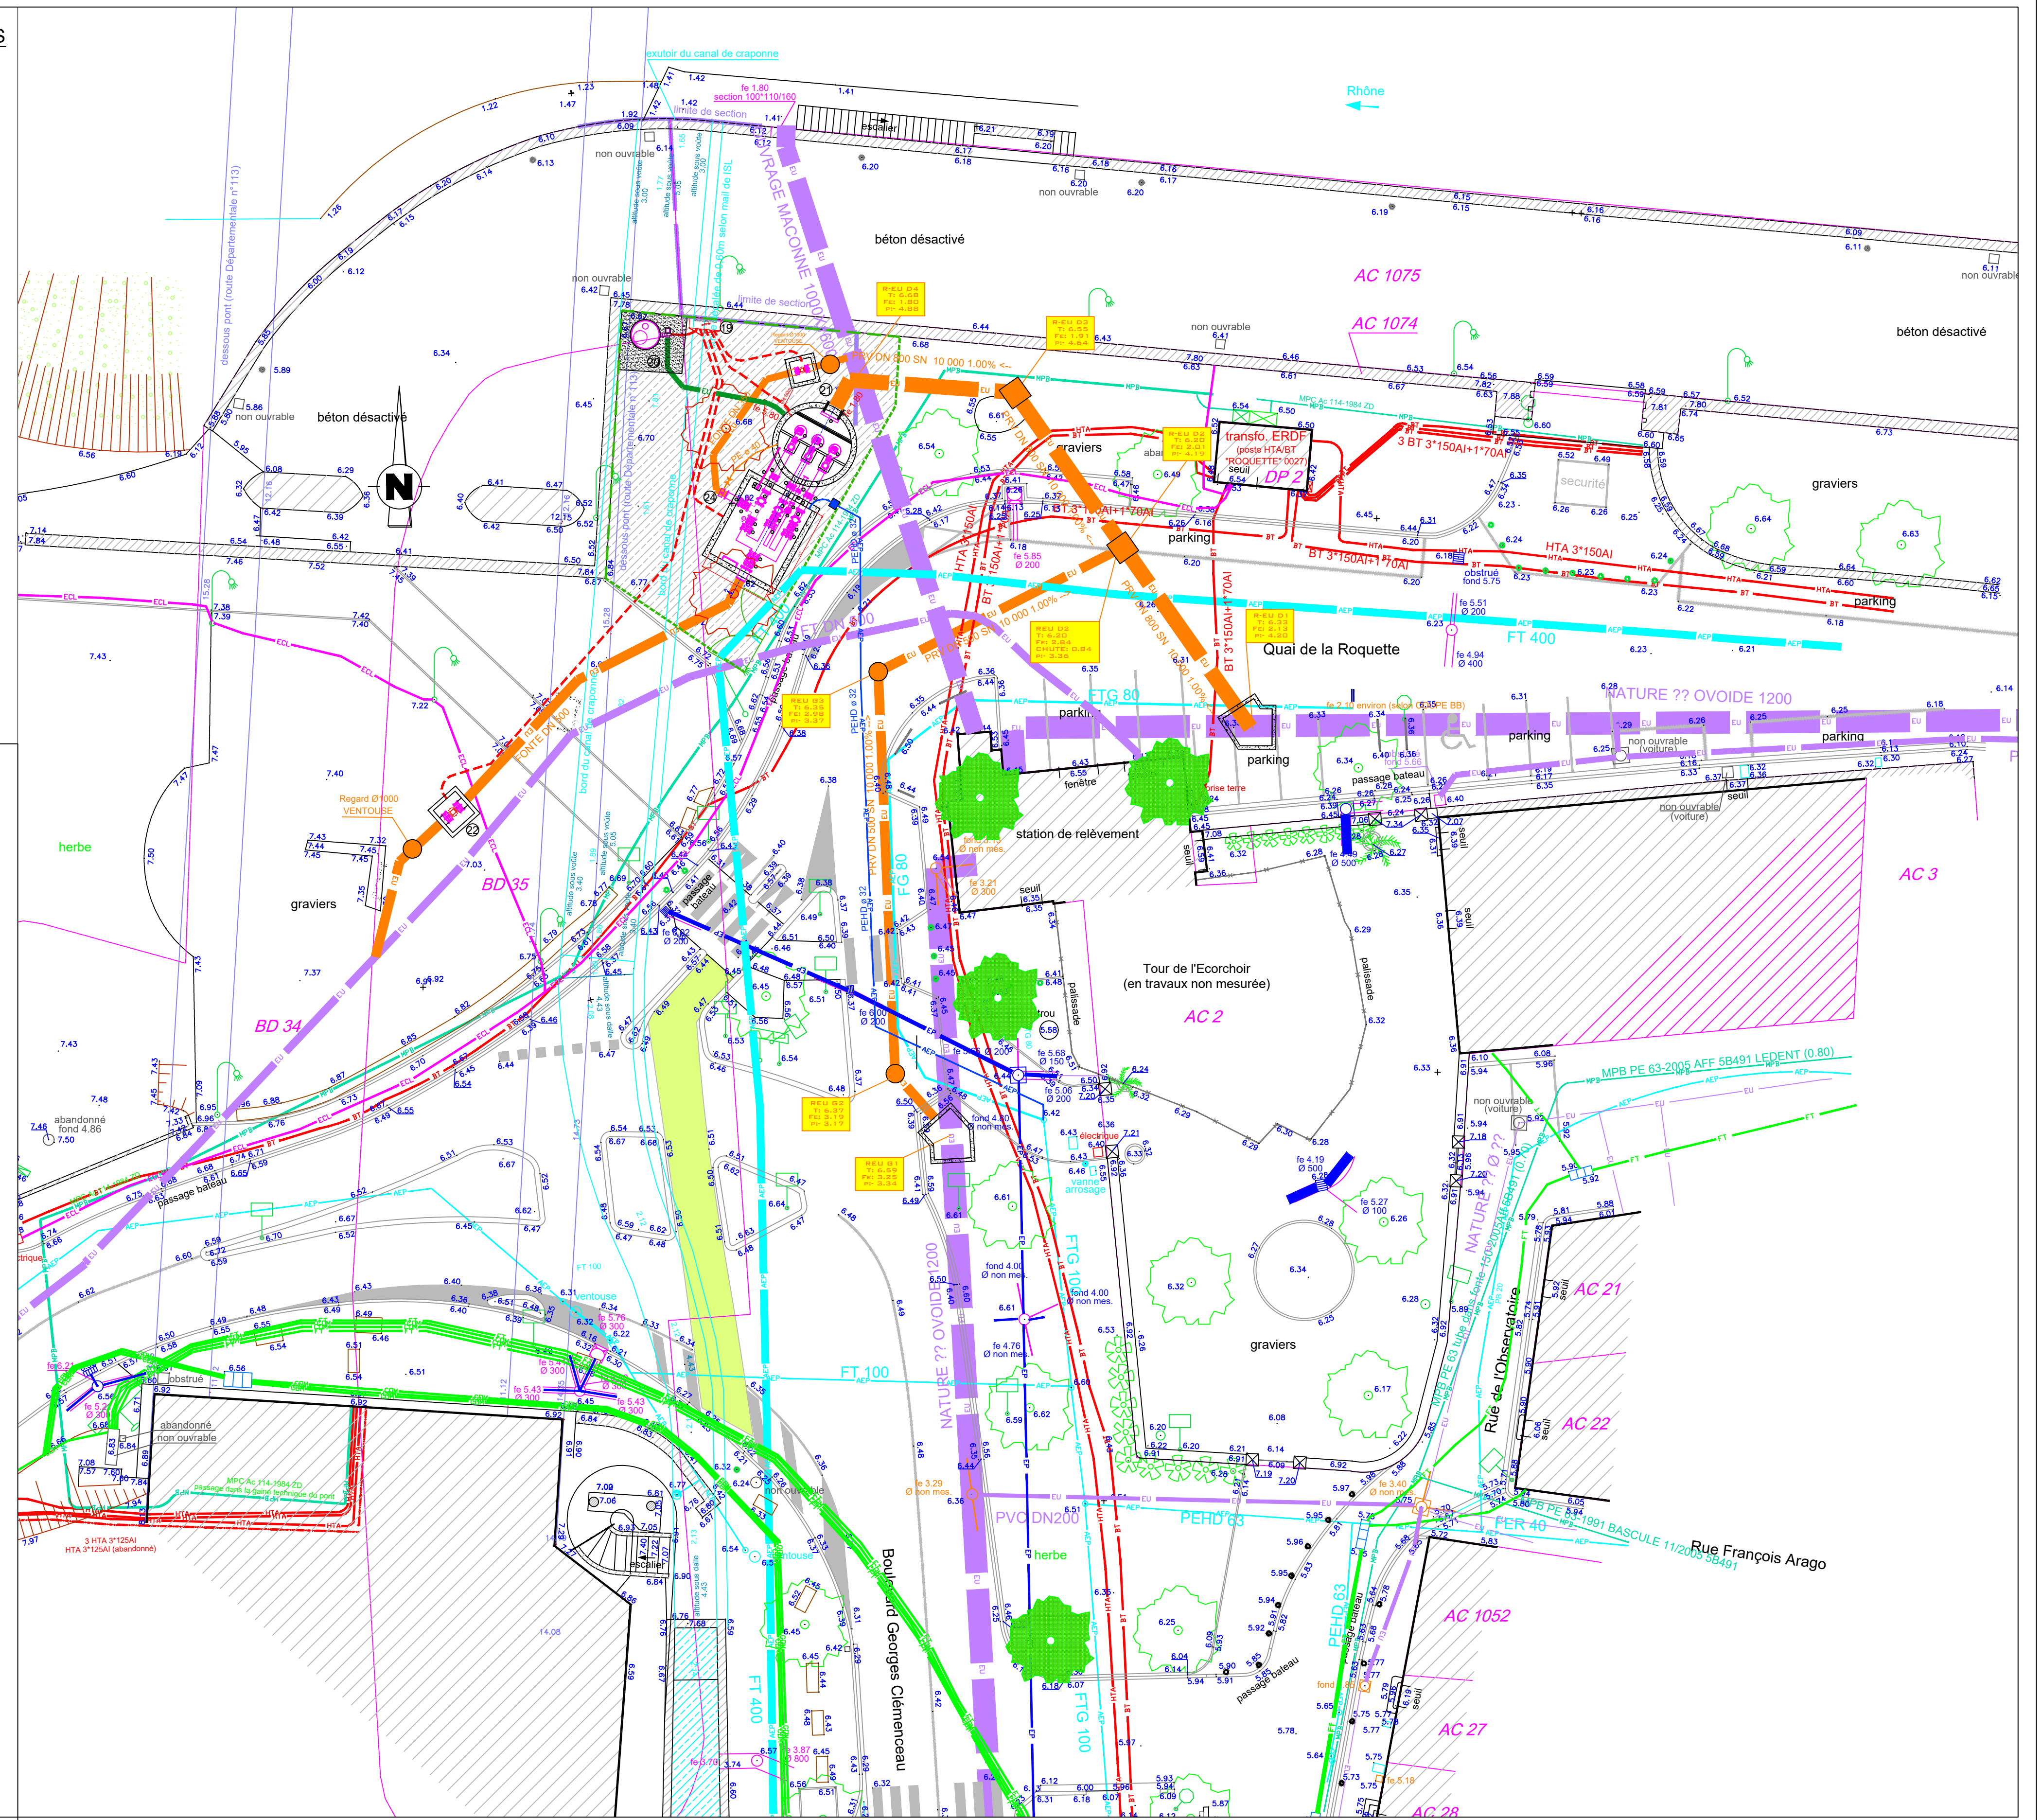


INFRAMED
Ingénieurs Conseils

INFRAMED INGENIEURS CONSEILS
Immeuble Le Saint Antoine
622 avenue de la Sablière
34 130 SAINT-AUNES
Tel. 04 67 56 13 32
Fax. 09 72 33 55 02
contact@inframed.fr
www.inframed.fr

- Assainissement
- Pluvial
- Eau Potable
- Station d'épuration
- Réseaux Sacs
- Aménagement de voirie
- Aménagement urbain

COMMUNAUTE D'AGGLOMERATION ARLES
CRAU CAMARGUE MONTAGNETTE

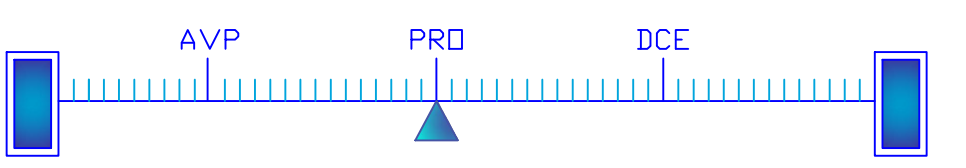

RECONSTRUCTION DES POSTES DE REFOULEMENT
VITTIER ET ROQUETTE A ARLES
PR ROQUETTE

Plan des réseaux et ouvrages
projetés

INDICE	DATE	DESSINATEUR	VERIFICATEUR	MODIFICATION
A	12 / 09 / 18	NAVARRO	MAZENQ	PREMIERE DIFFUSION
B	24 / 09 / 18	NAVARRO	MAZENQ	
C	26 / 09 / 18	NAVARRO	MAZENQ	

Echelle 1/200ème

Affaire 17-015-A