




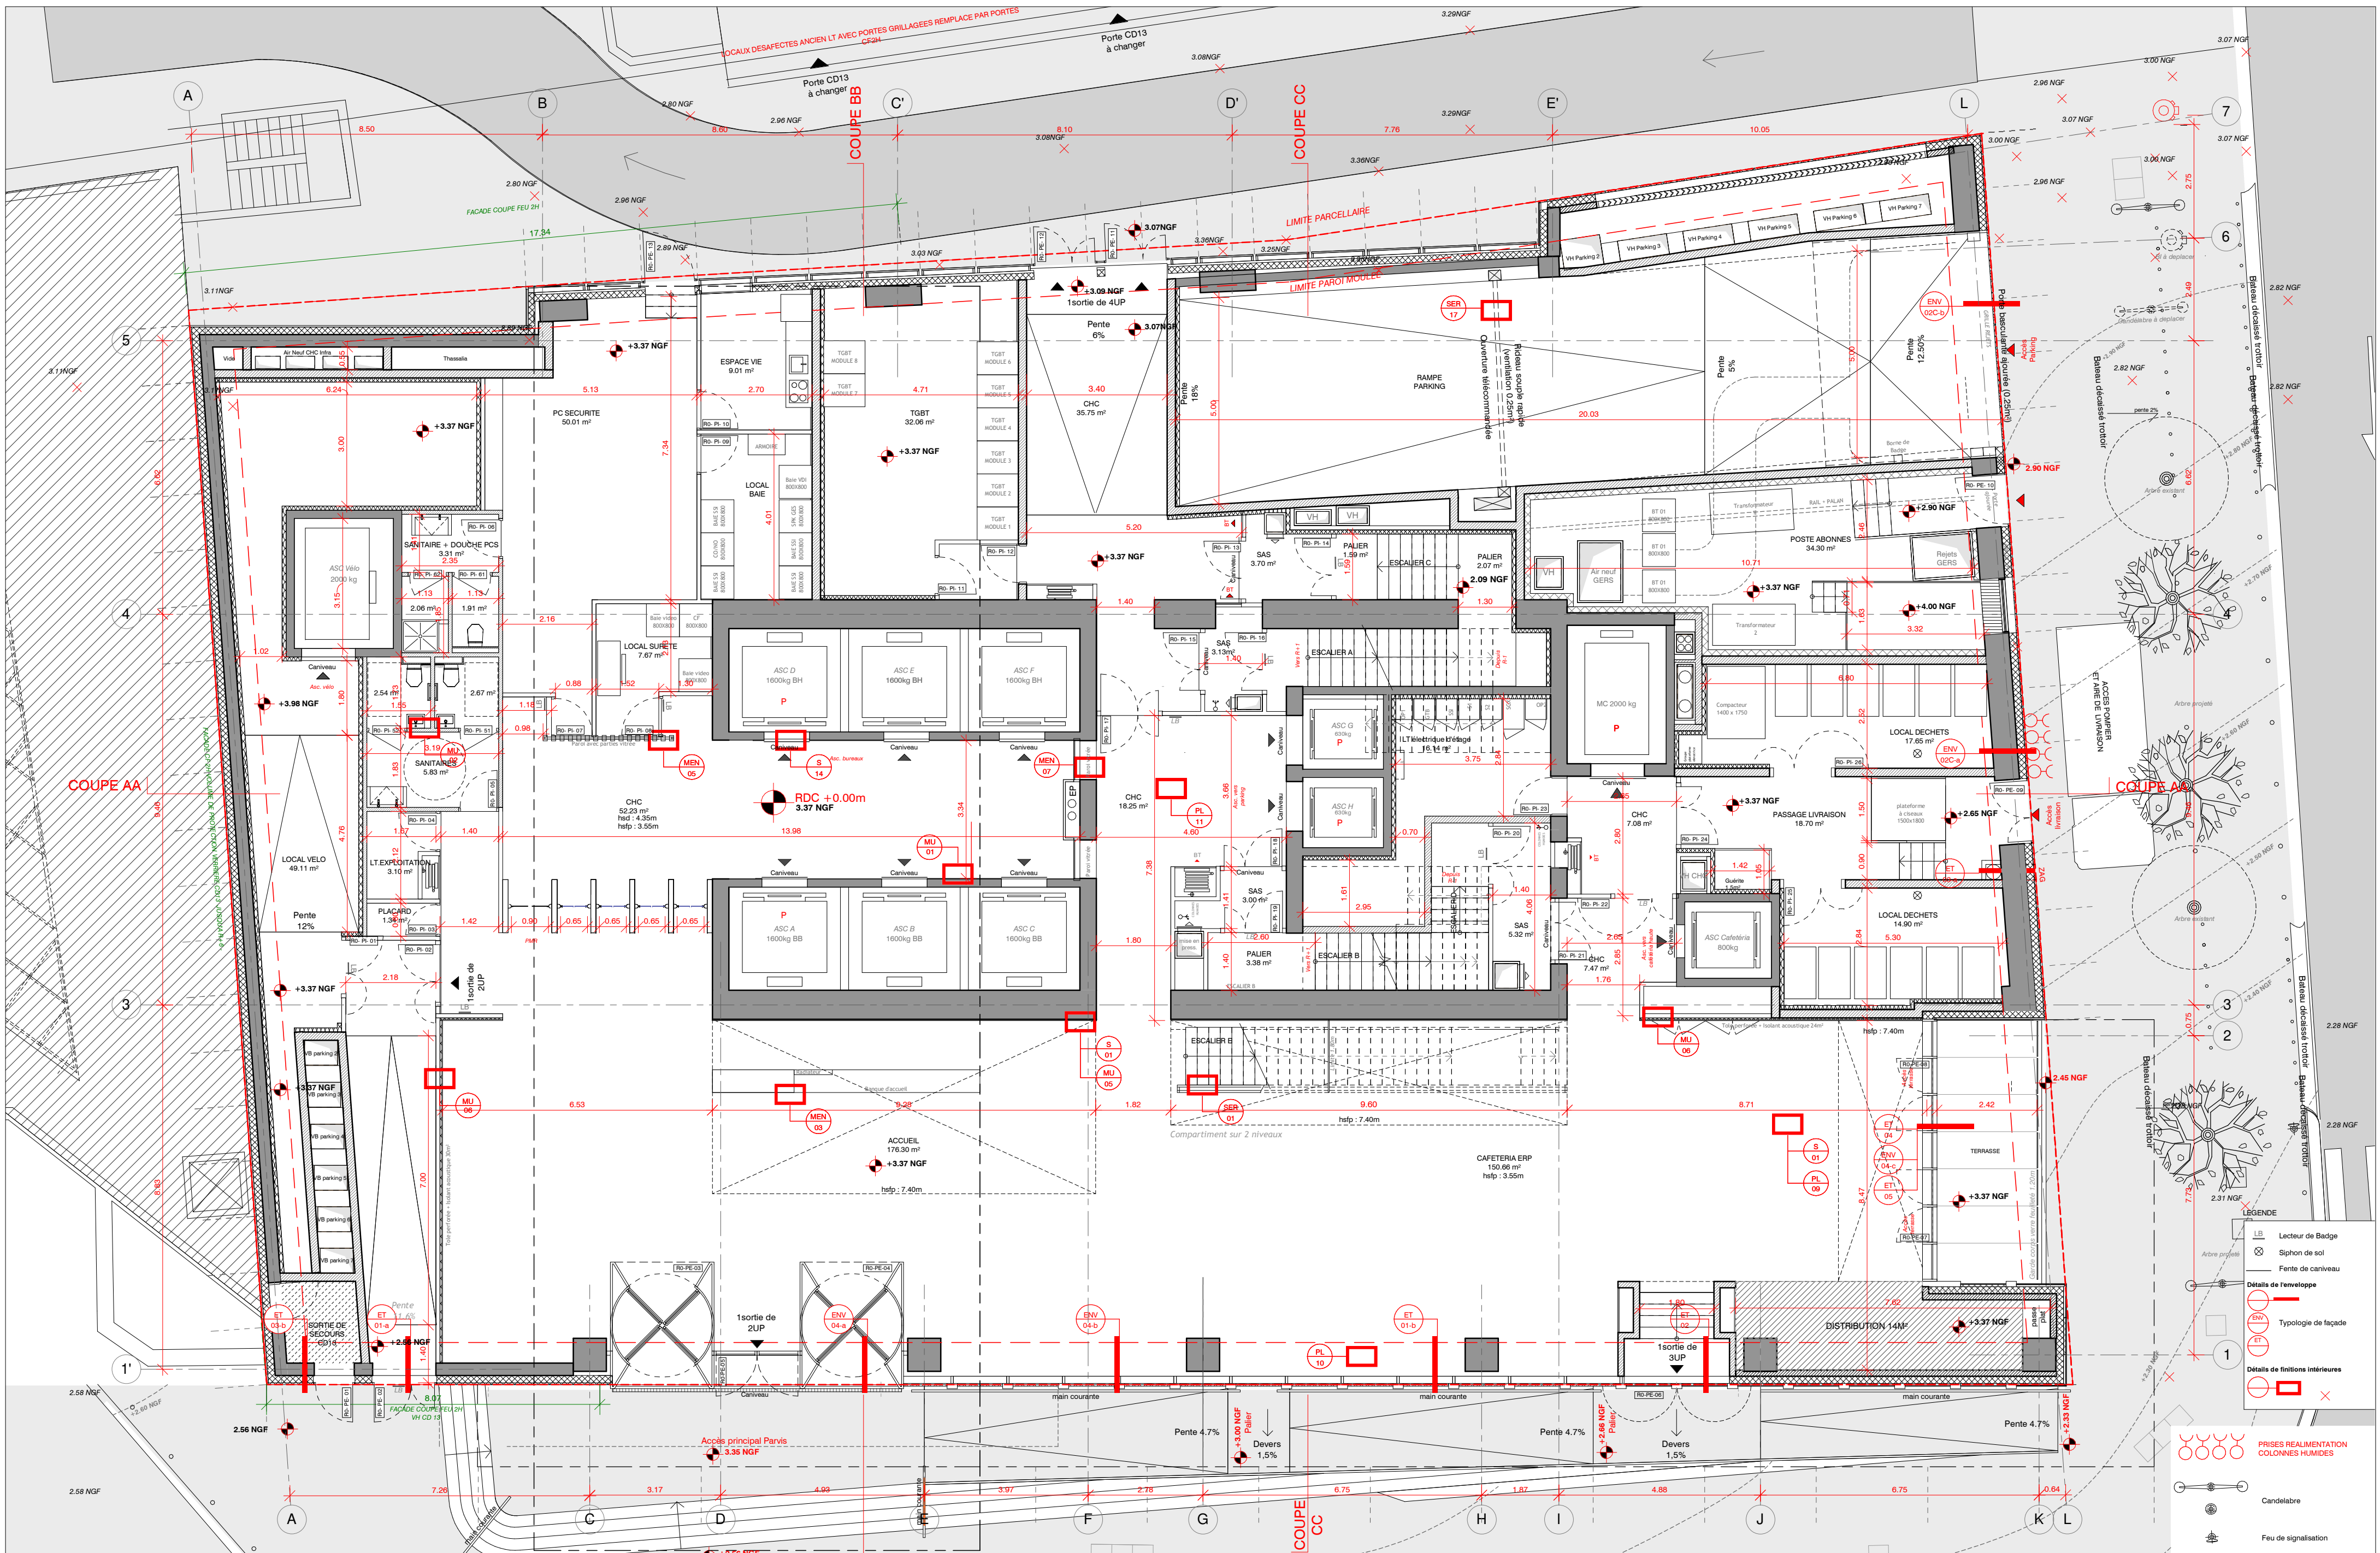

Le Mirabeau MARSEILLE QUAI D'AREN				Phase DCE		Titre Plan RDC				
Maître d'Ouvrage SCCV LE MIRABEAU MARSEILLE				Date 31/07/19		Maître d'Ouvre HW ARCHITECTURE				
PROJET	PROJET	EMETTEUR	LOT	TYPE	LOC.	ECHELLE	INDICE	FORMAT		
MIR	DCE	HW	ARC	PLN	RDC	1 : 100	00	A2		

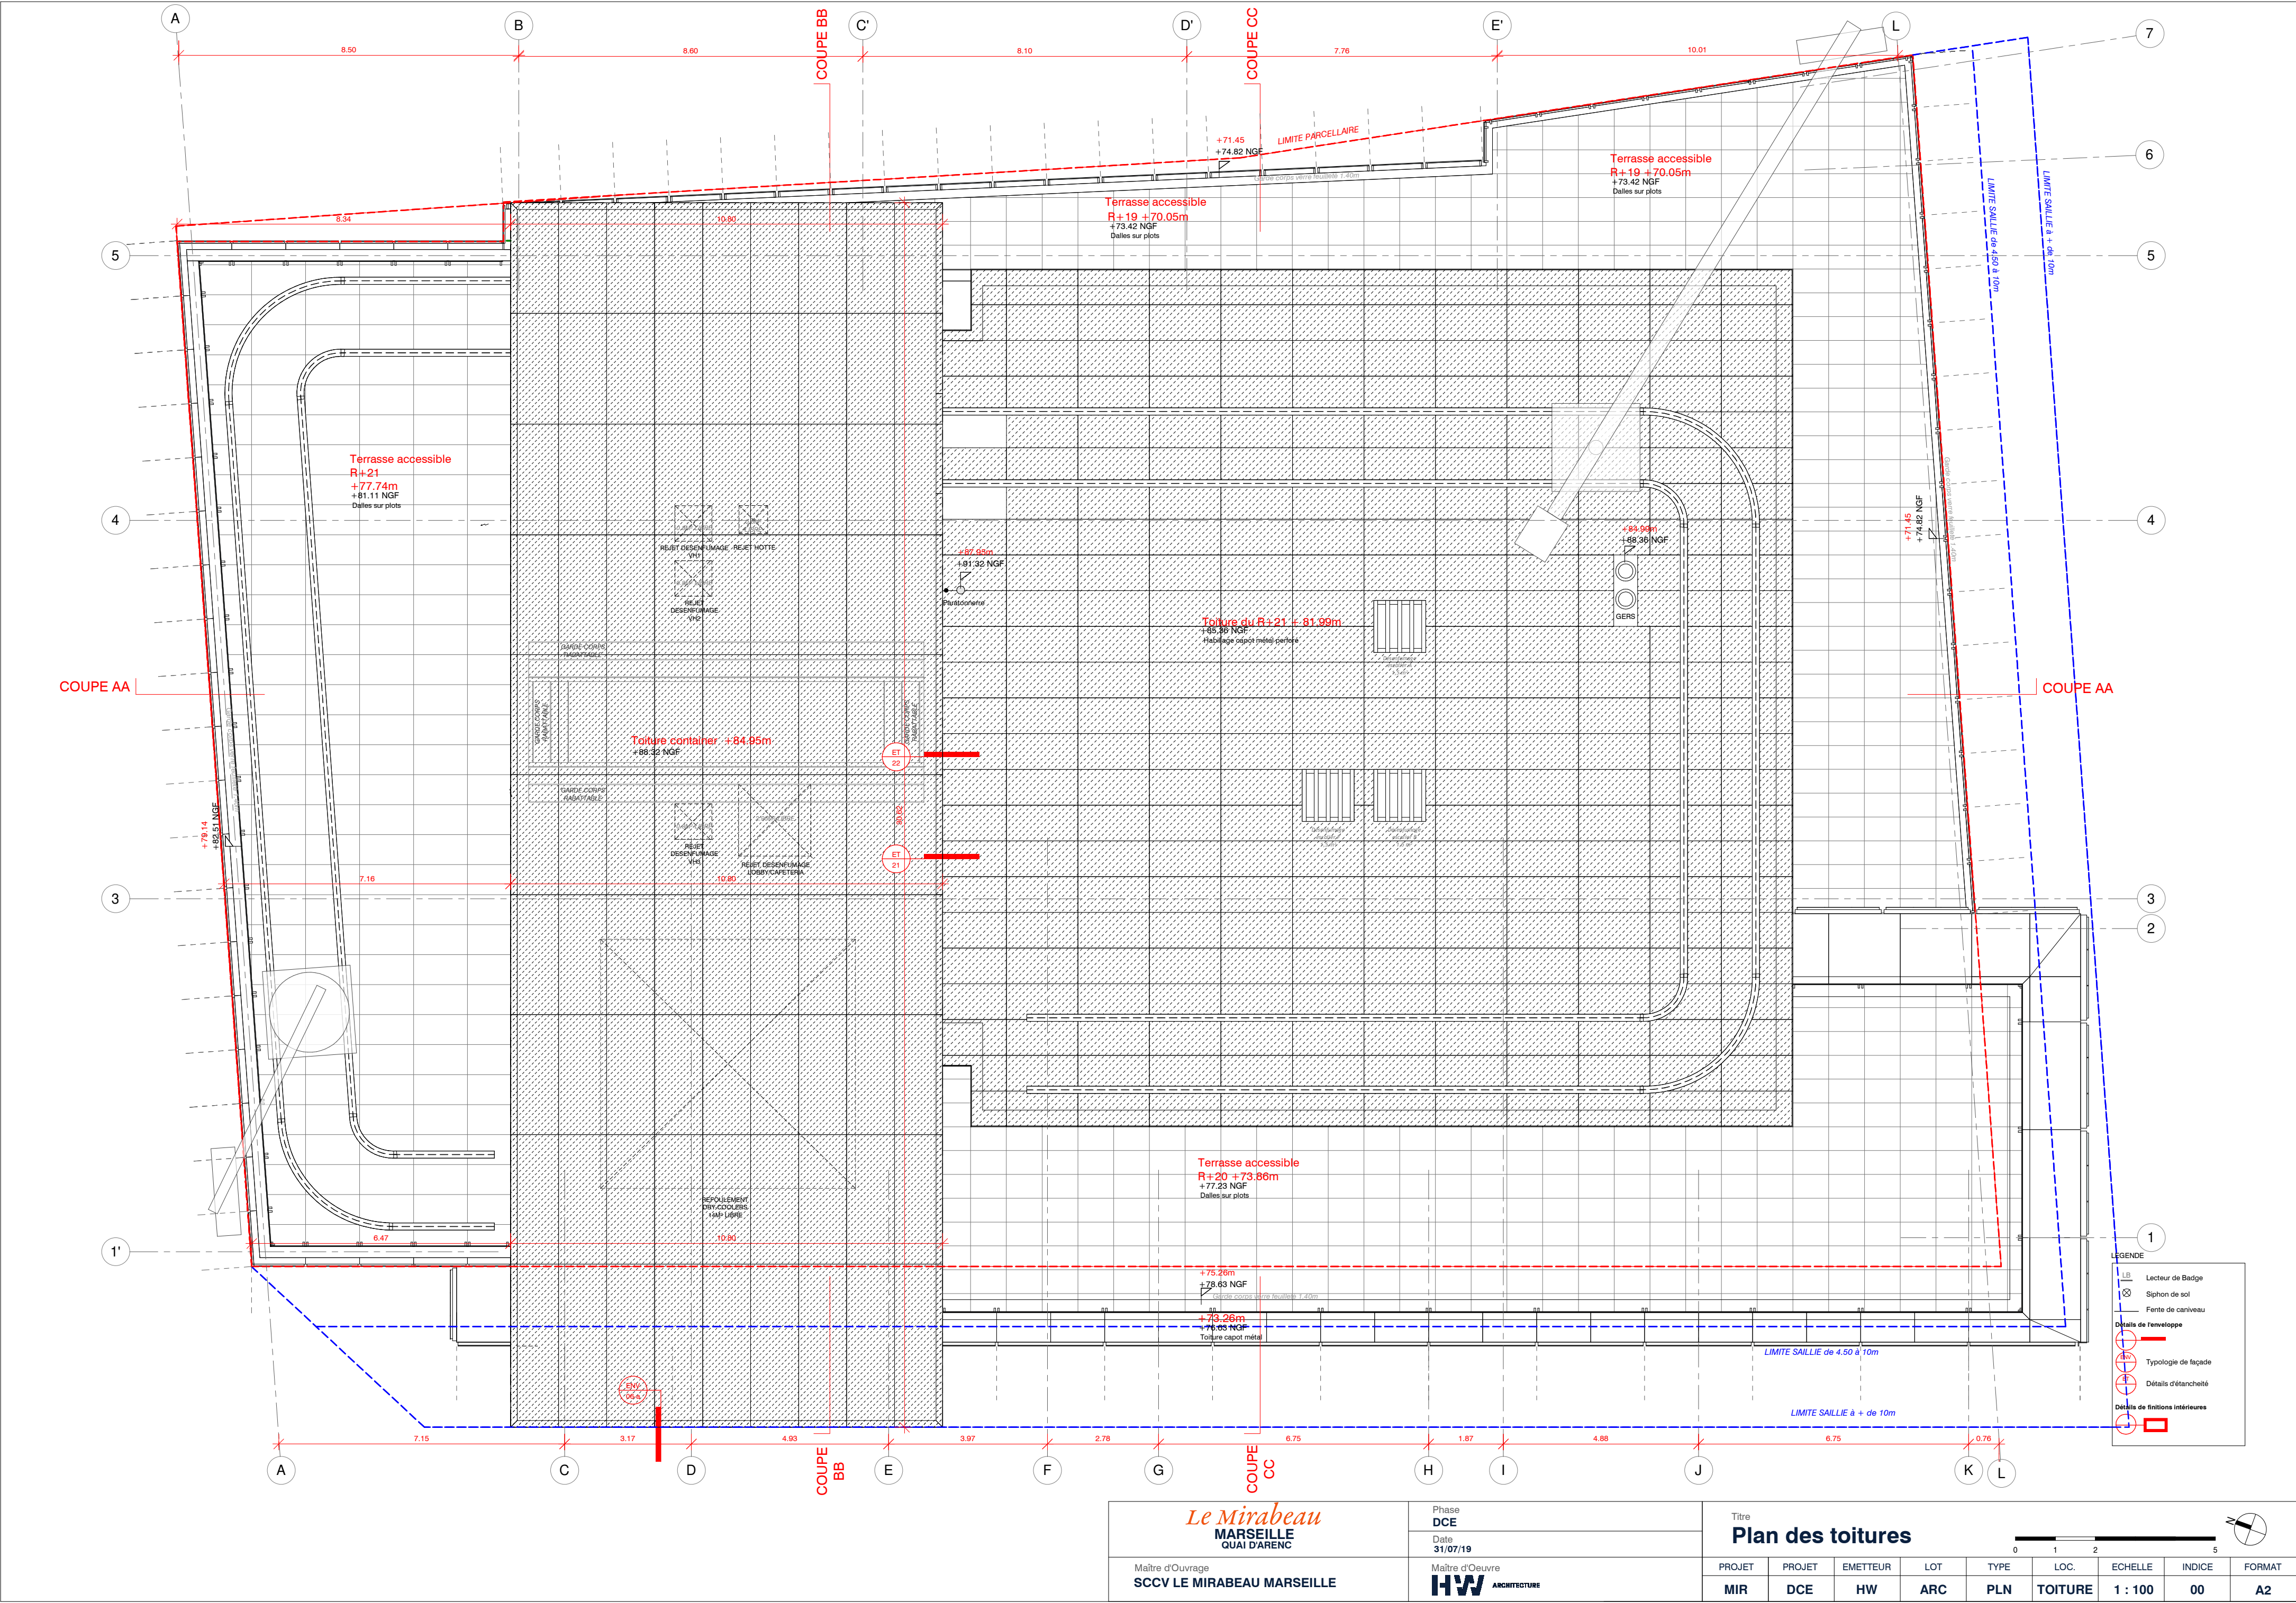

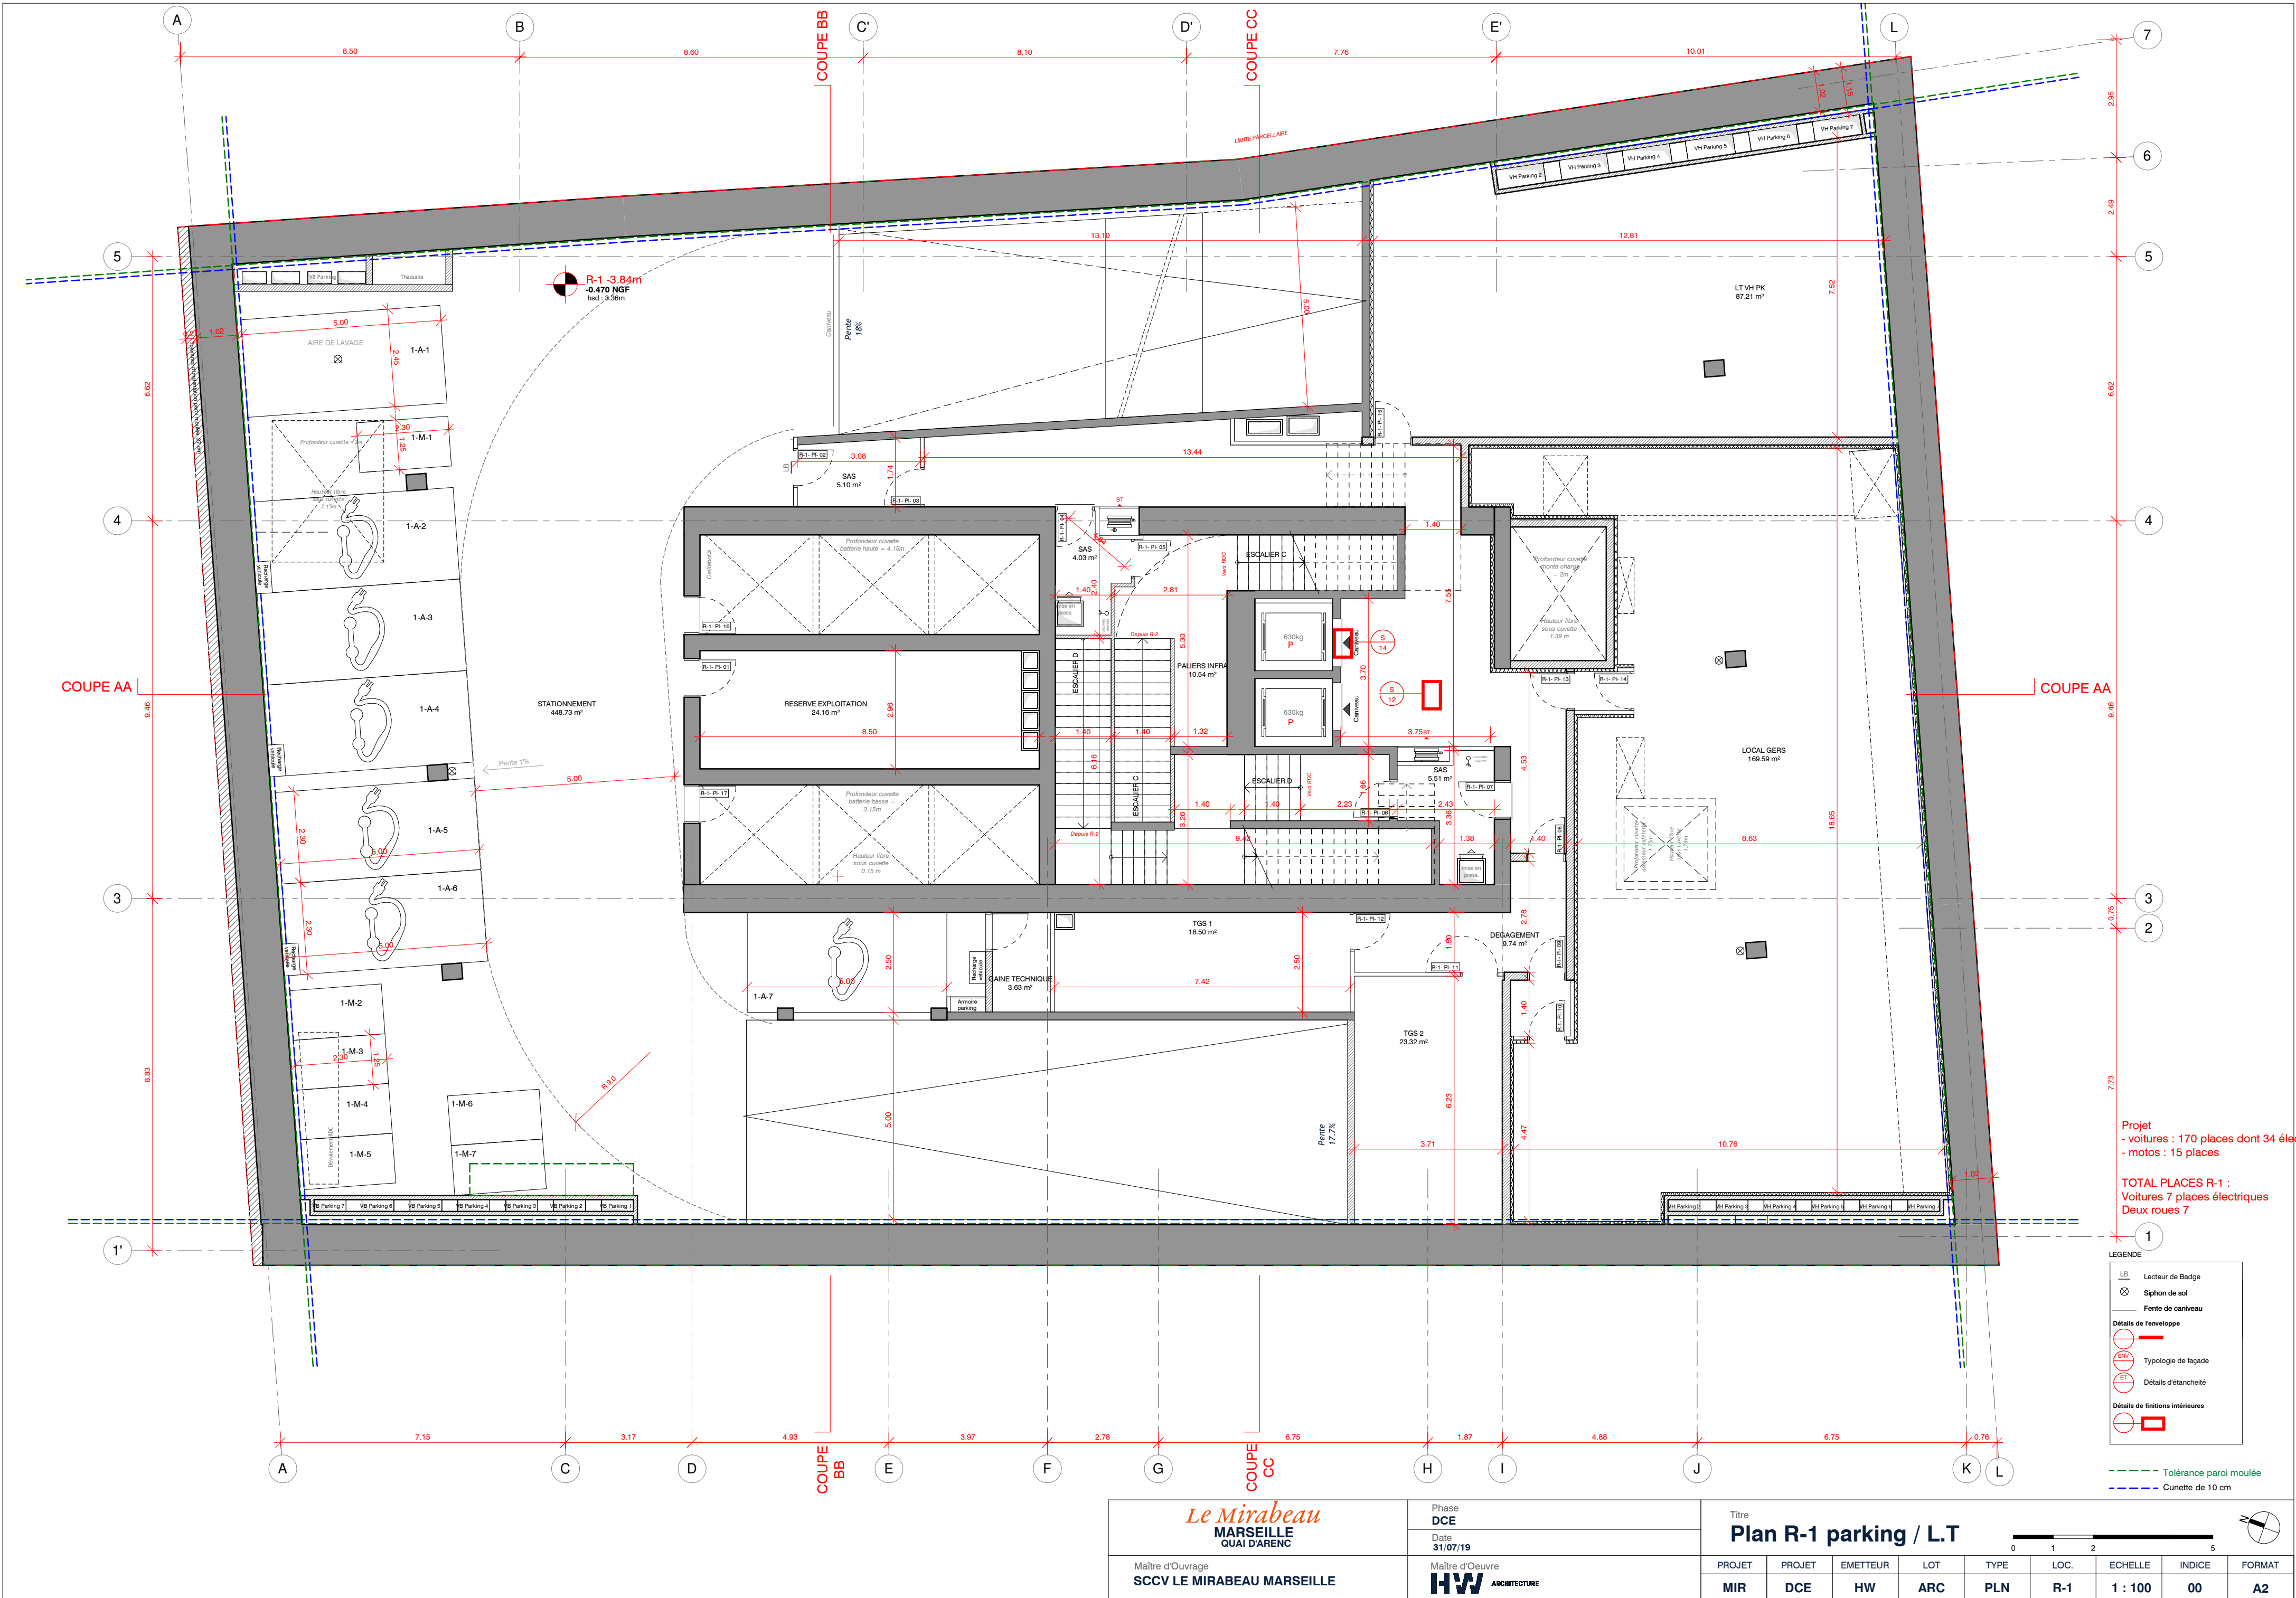

Projet
- voitures : 170 places dont 34 électriques
- motos : 15 places

TOTAL PLACES R-1 :
Voitures 7 places électriques
Deux roues 7


LB	Lecteur de Badge
⊗	Siphon de sol
—	Fente de carénageau
Détails de l'enveloppe	
⊙	Typologie de façade
⊙	Détails d'étanchéité
Détails de finitions intérieures	
⊙	
⊙	

--- Tolérance paroi moulée
--- Cunette de 10 cm


Le Mirabeau MARSEILLE QUAI D'ARENÇ	Phase DCE	Titre Plan R-1 parking / L.T 0125									
	Date 31/07/19										
Maître d'Ouvrage SCCV LE MIRABEAU MARSEILLE	Maître d'Ouvre HW ARCHITECTURE	PROJET	PROJET	EMETTEUR	LOT	TYPE	LOC.	ECHELLE	INDICE	FORMAT	
		MIR	DCE	HW	ARC	PLN	R-1	1 : 100	00	A2	






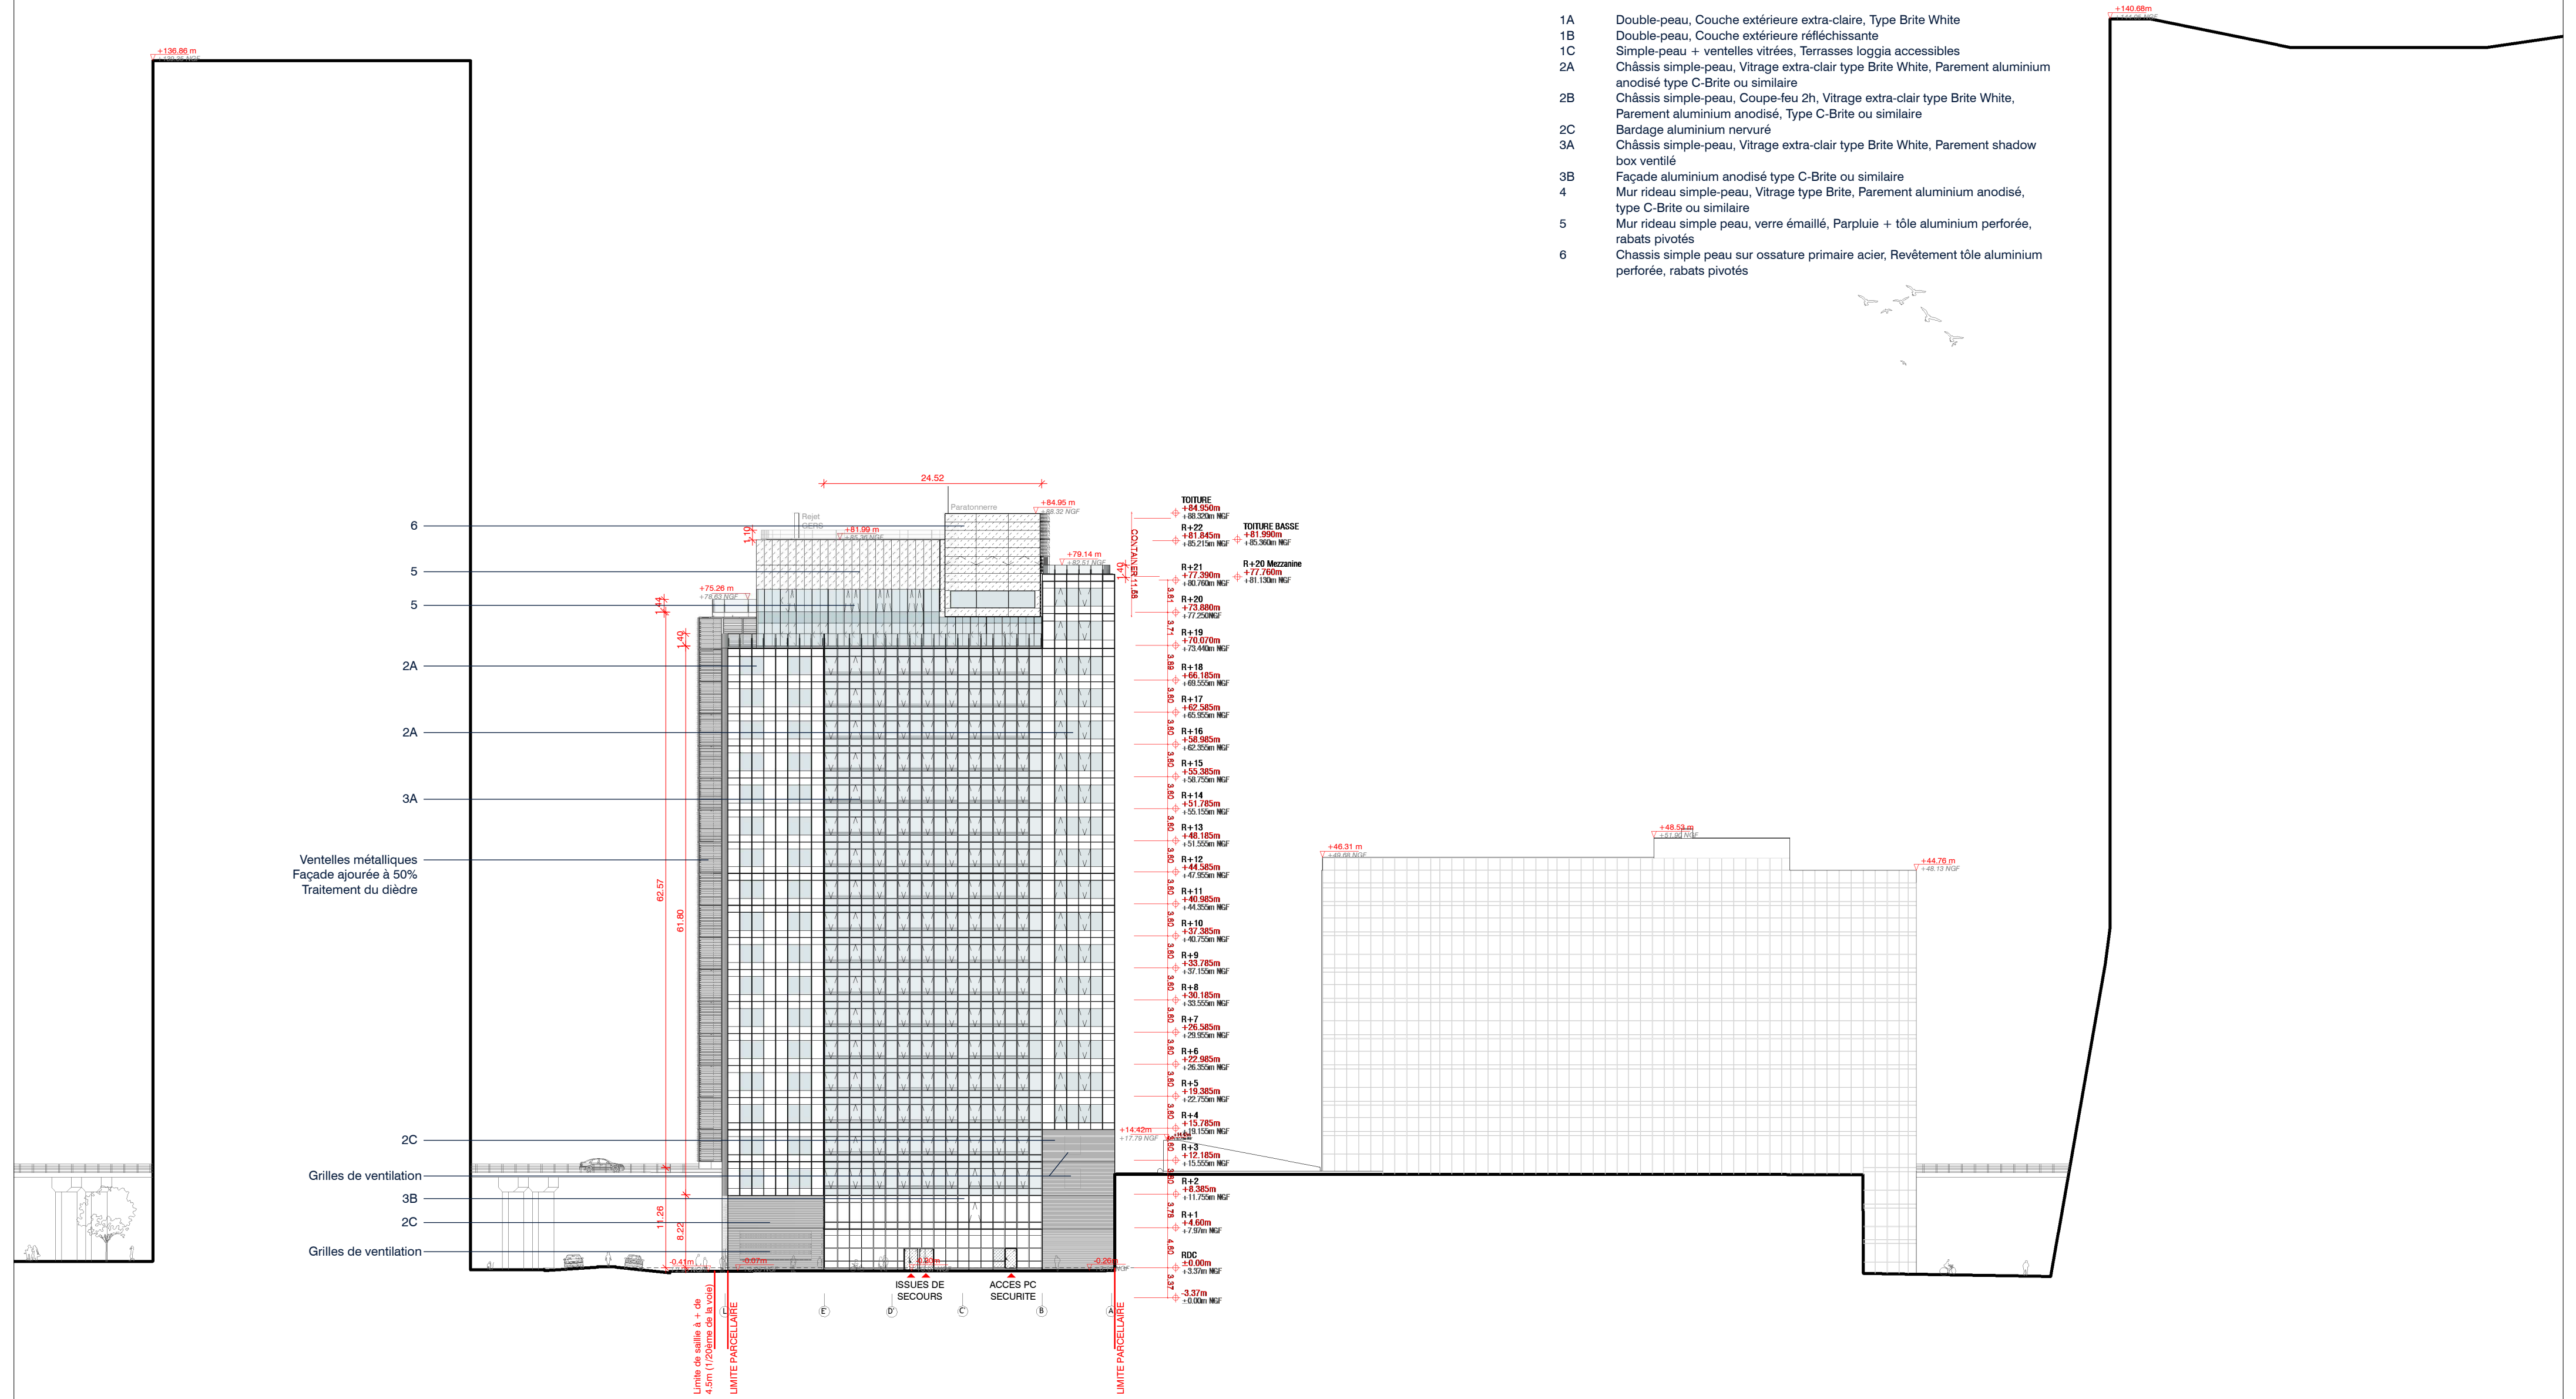


- 1A Double-peau, Couche extérieure extra-claire, Type Brite White
- 1B Double-peau, Couche extérieure réfléchissante
- 1C Simple-peau + ventelles vitrées, Terrasses loggia accessibles
- 2A Châssis simple-peau, Vitrage extra-clair type Brite White, Parement aluminium anodisé type C-Brite ou similaire
- 2B Châssis simple-peau, Coupe-feu 2h, Vitrage extra-clair type Brite White, Parement aluminium anodisé, Type C-Brite ou similaire
- 2C Bardage aluminium nervuré
- 3A Châssis simple-peau, Vitrage extra-clair type Brite White, Parement shadow box ventilé
- 3B Façade aluminium anodisé type C-Brite ou similaire
- 4 Mur rideau simple-peau, Vitrage type Brite, Parement aluminium anodisé, type C-Brite ou similaire
- 5 Mur rideau simple peau, verre émaillé, Parpluie + tôle aluminium perforée, rabats pivotés
- 6 Chassis simple peau sur ossature primaire acier, Revêtement tôle aluminium perforée, rabats pivotés

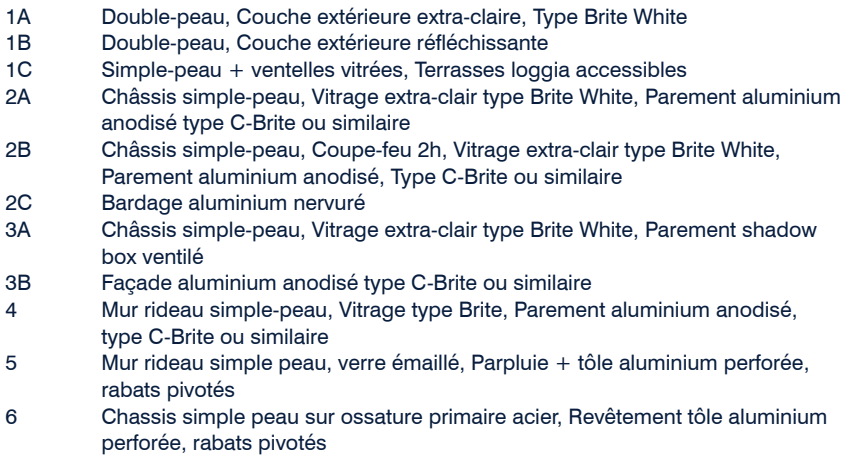

Le Mirabeau MARSEILLE Quai d'Arcenc	Phase DCE	Titre PROFIL NORD 051025																
	Date 31/07/2019																	
Maitre d'Ouvrage SCCV LE MIRABEAU MARSEILLE	Maitre d'Ouvre HW ARCHITECTURE	<table><tr><th>PROJET</th><th>EMETTEUR</th><th>DOM / LOT</th><th>TYPE</th><th>LOCALISATION</th><th>NoDOC</th><th>INDICE</th><th>ECHELLE</th></tr><tr><td>MIR</td><td>HW</td><td>ARC</td><td>CON</td><td>NRD</td><td>00</td><td>00</td><td>1 : 500</td></tr></table>	PROJET	EMETTEUR	DOM / LOT	TYPE	LOCALISATION	NoDOC	INDICE	ECHELLE	MIR	HW	ARC	CON	NRD	00	00	1 : 500
PROJET	EMETTEUR	DOM / LOT	TYPE	LOCALISATION	NoDOC	INDICE	ECHELLE											
MIR	HW	ARC	CON	NRD	00	00	1 : 500											

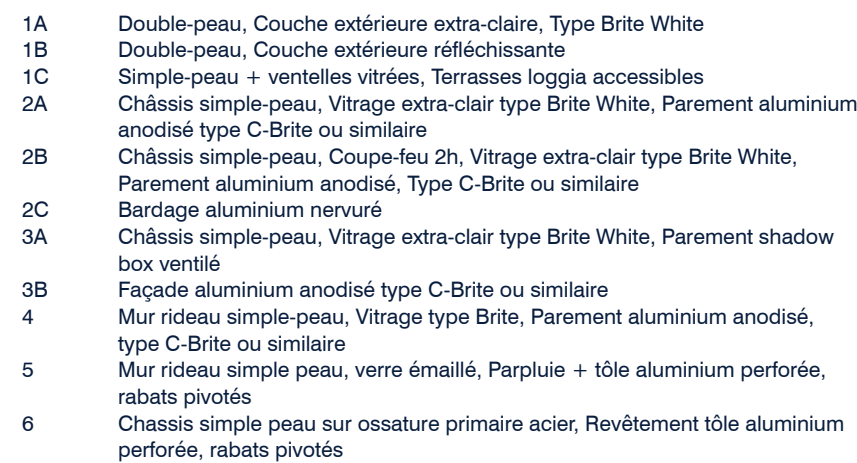

Le Mirabeau MARSEILLE Quai d'Arenç	Phase DCE	Titre PROFIL OUEST 0 5 10 25							
	Date 31/07/2019								
Maitre d'Ouvrage SCCV LE MIRABEAU MARSEILLE	Maitre d'Oeuvre HW ARCHITECTURE	PROJET	EMETTEUR	DOM / LOT	TYPE	LOCALISATION	NoDOC	INDICE	ECHELLE
		MIR	HW	ARC	CON	OUE	00	00	1 : 500

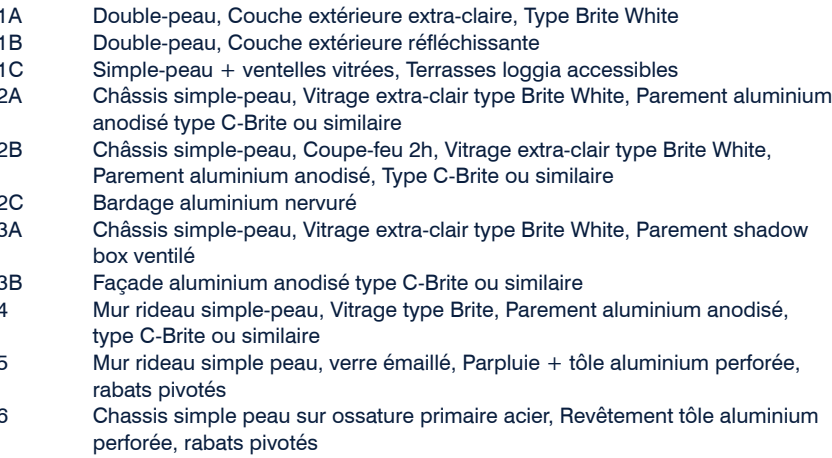

Le Mirabeau MARSEILLE Qual d'Arenç	Phase DCE	Titre PROFIL SUD 051025																
	Date 31/07/2019																	
Maître d'Ouvrage SCCV LE MIRABEAU MARSEILLE	Maître d'Ouvre HW ARCHITECTURE	<table><tr><td>PROJET</td><td>EMETTEUR</td><td>DOM / LOT</td><td>TYPE</td><td>LOCALISATION</td><td>NoDOC</td><td>INDICE</td><td>ECHELLE</td></tr><tr><td>MIR</td><td>HW</td><td>ARC</td><td>CON</td><td>SUD</td><td>00</td><td>00</td><td>1 : 500</td></tr></table>	PROJET	EMETTEUR	DOM / LOT	TYPE	LOCALISATION	NoDOC	INDICE	ECHELLE	MIR	HW	ARC	CON	SUD	00	00	1 : 500
PROJET	EMETTEUR	DOM / LOT	TYPE	LOCALISATION	NoDOC	INDICE	ECHELLE											
MIR	HW	ARC	CON	SUD	00	00	1 : 500											