




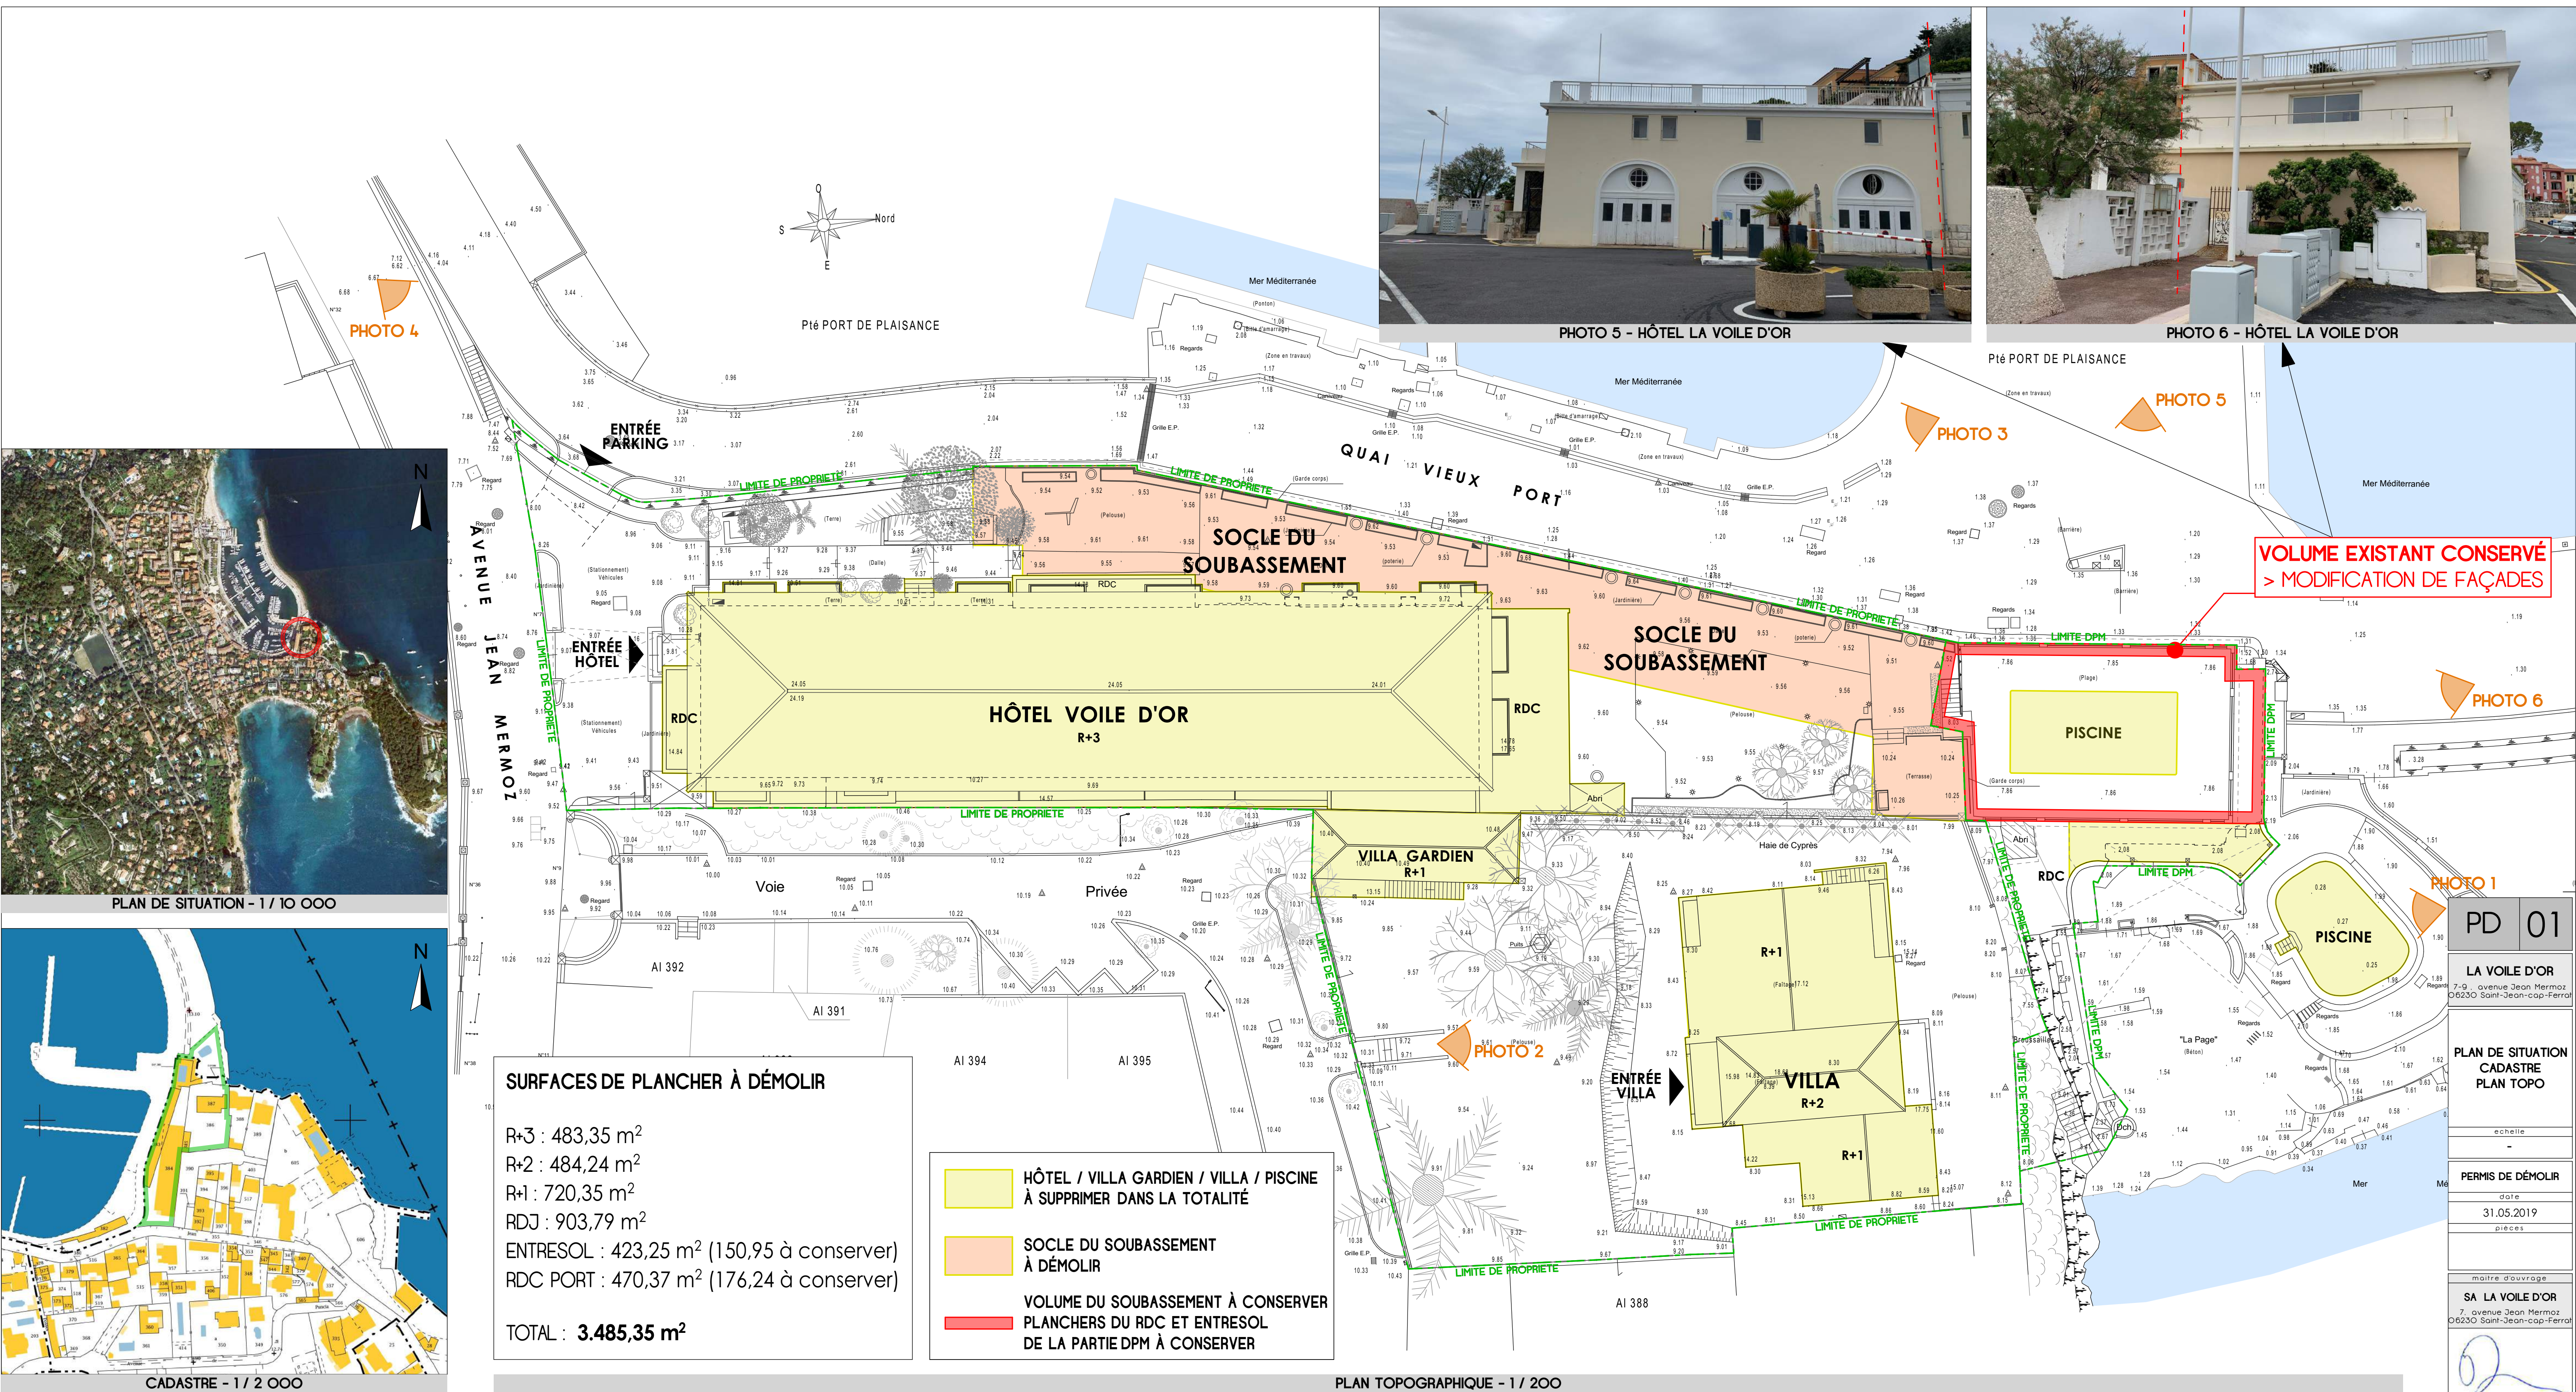


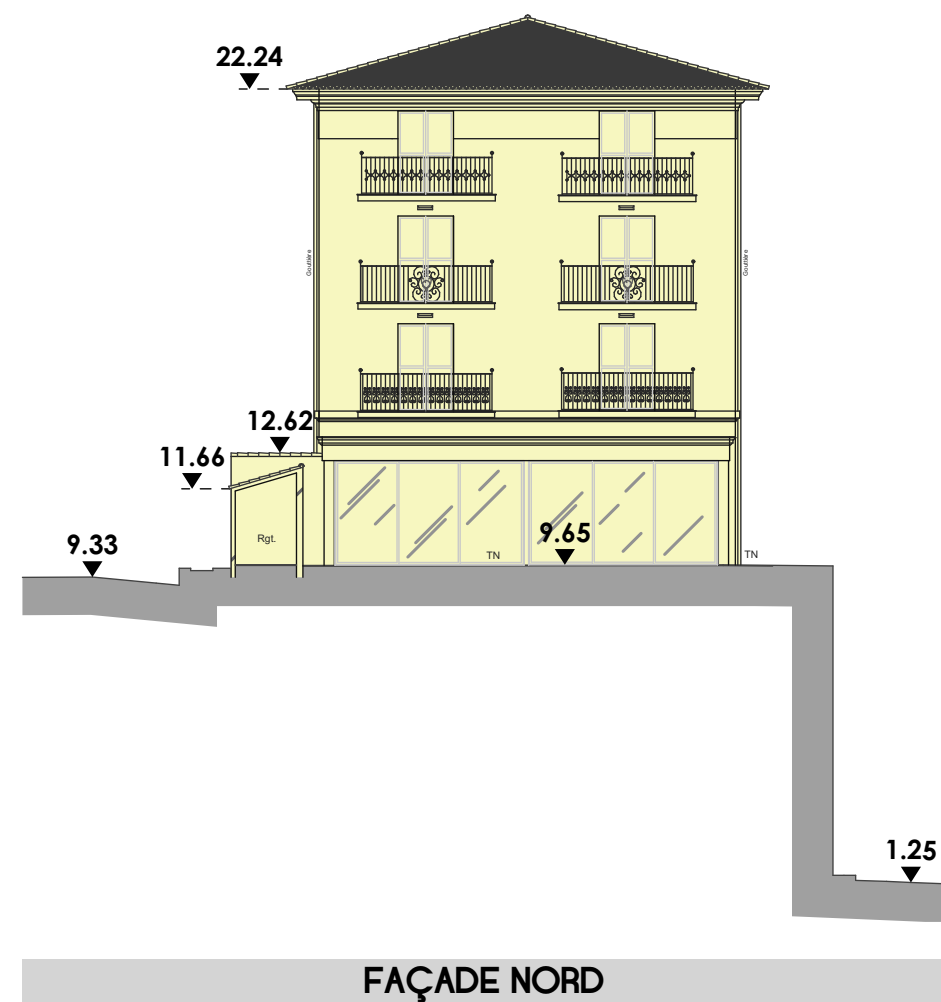


FAÇADE NORD

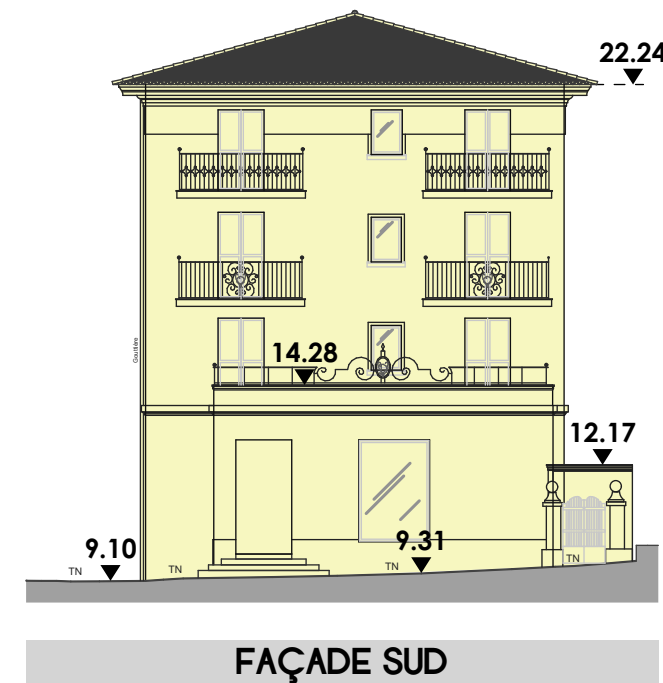

FAÇADE SUD

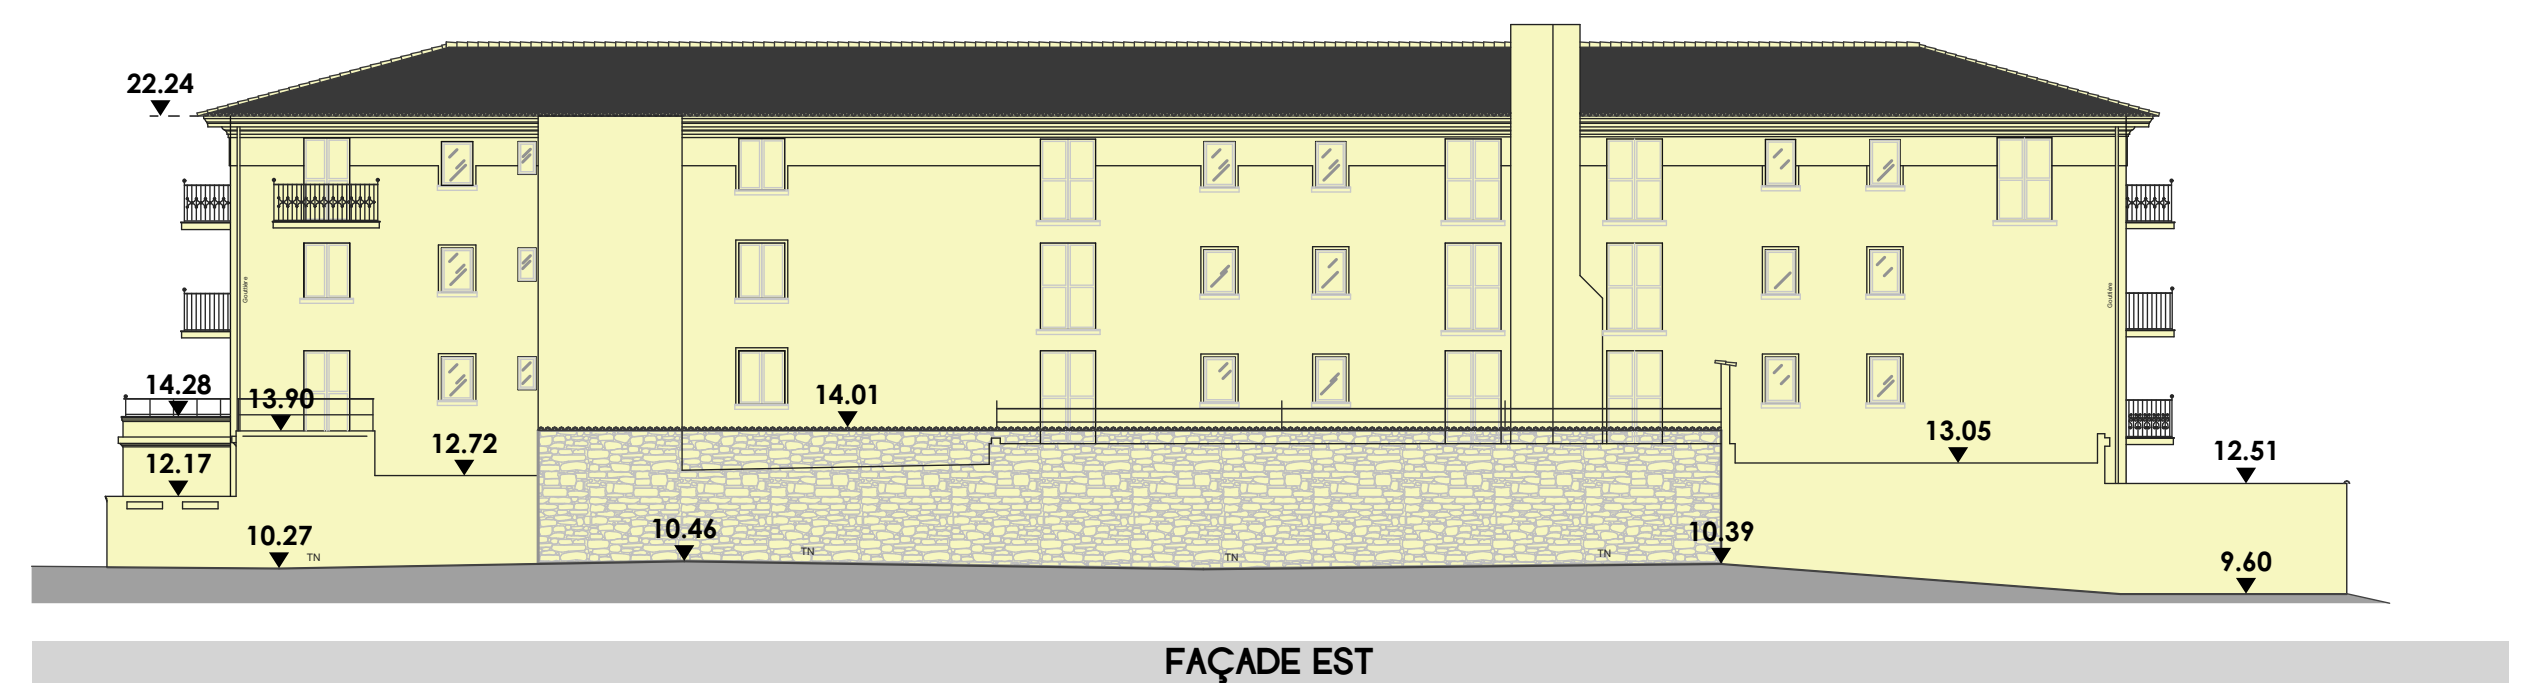


FAÇADE EST

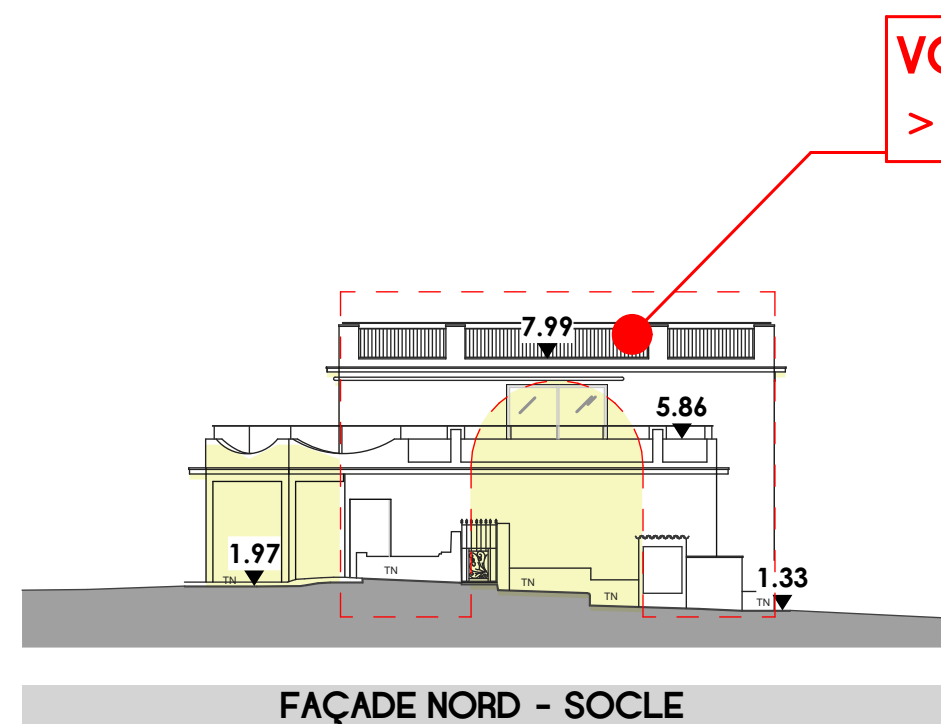


FAÇADE NORD - SOCLE

VOLUME EXISTANT CONSERVÉ
> MODIFICATION DE FAÇADES

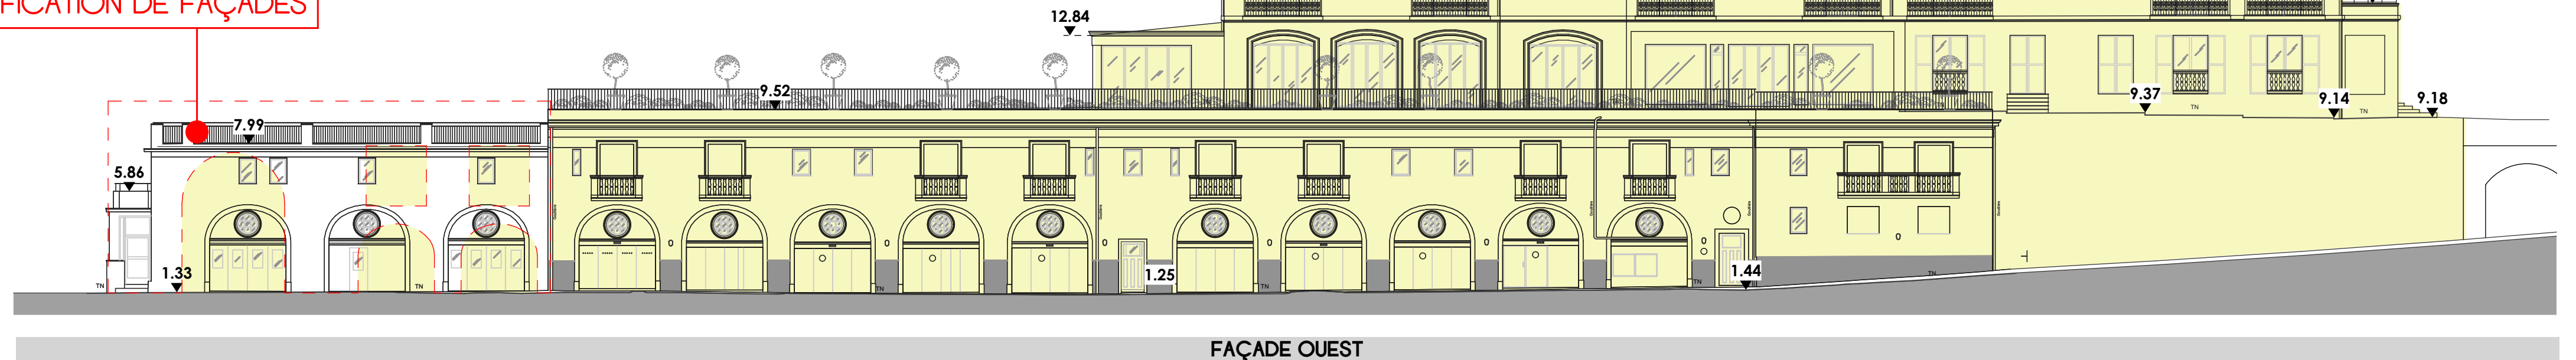


FAÇADE OUEST


HÔTEL

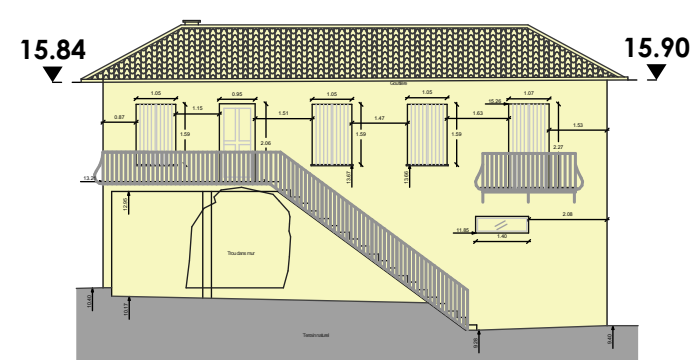


FAÇADE EST - GARDIEN

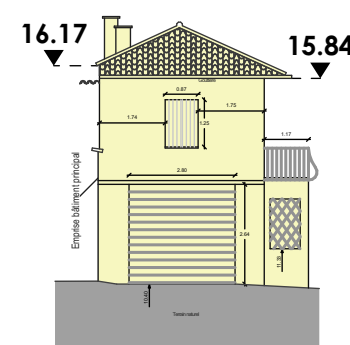

FAÇADE SUD - GARDIEN

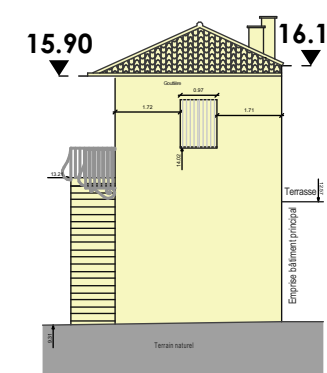

FAÇADE NORD - GARDIEN

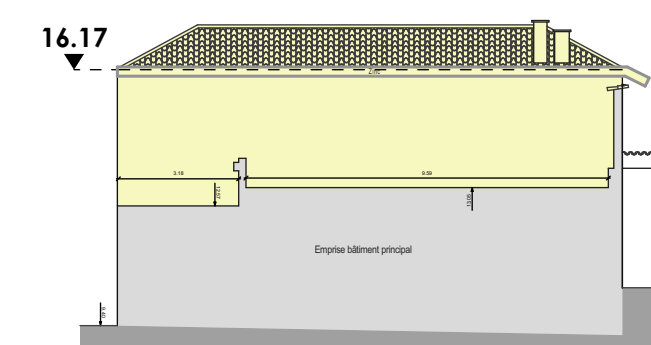


FAÇADE OUEST - GARDIEN


LOGEMENT GARDIEN



FAÇADE SUD - VILLA

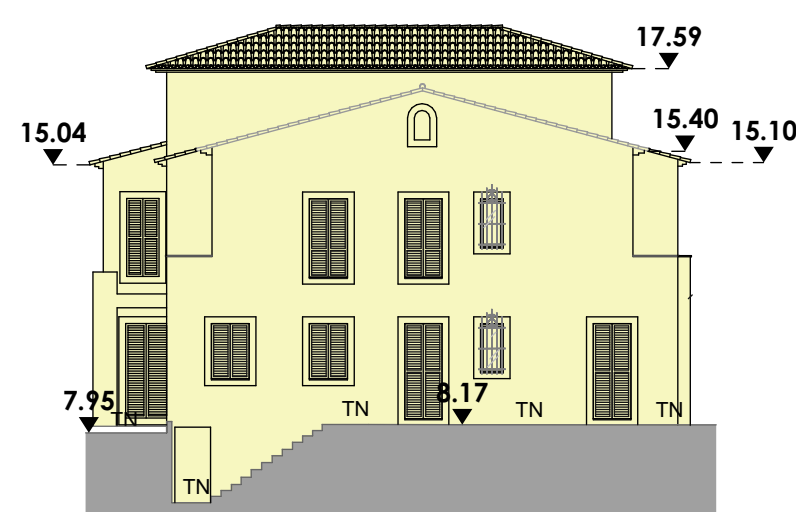

FAÇADE OUEST - VILLA

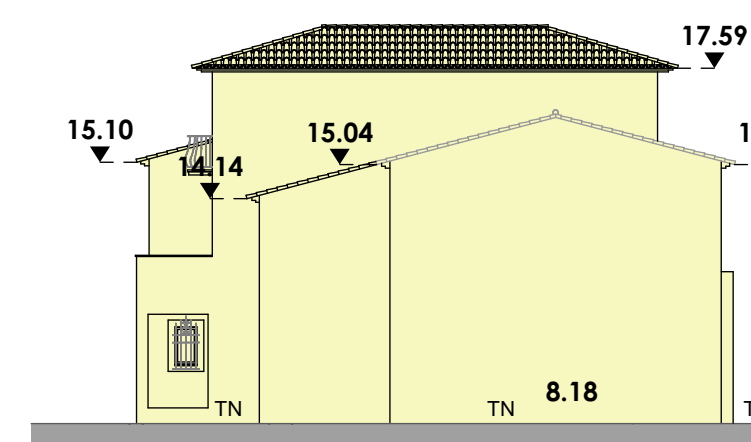

FAÇADE EST - VILLA



FAÇADE NORD - VILLA

VILLA

PD 02

LA VOILE D'OR
7-9, avenue Jean Mermoz
06230 Saint-Jean-cap-Ferrat

FAÇADES
EXISTANTES

échelle
1/200

PERMIS DE DÉMOLIR

date
31.05.2019
pièces

maître d'ouvrage

SA LA VOILE D'OR
7, avenue Jean Mermoz
06230 Saint-Jean-cap-Ferrat

architecte

atelier allione
1 avenue Marcello Foch
06 100 BEAULIEU-SUR-MER
06 03 01 45 70
contact@atelierallione.fr
architecte / designer

ANTONIO CITTERIO
PATRICIA VIEL

BUILDINGS INTERIORS, PUBLIC SPACES
via Cerna 4
20133 Milan - Italie
+39 02 76 36 60 01
info@citterio-viel.com

payssagiste

af
AGENCE
FARAGOU

4 rue Antoine Couder
06200 NICE
tel. 06 35 57 57 55
agence@faragou-payssages.com