

Dossier : **CNI2.K.892.0026**

Localité : **Le Bar sur Loup (06)**

Chantier : **Parking co-voiturage**

Client : **CD06**

X : **E 6° 58.3063**

Date début de forage : **17/12/2020**

Echelle : **1/110**


Y : **N 43° 40.8938**

Date fin de forage : **17/12/2020**

Machine : **M303**

Z :

Profondeur de fin : **19.00m**

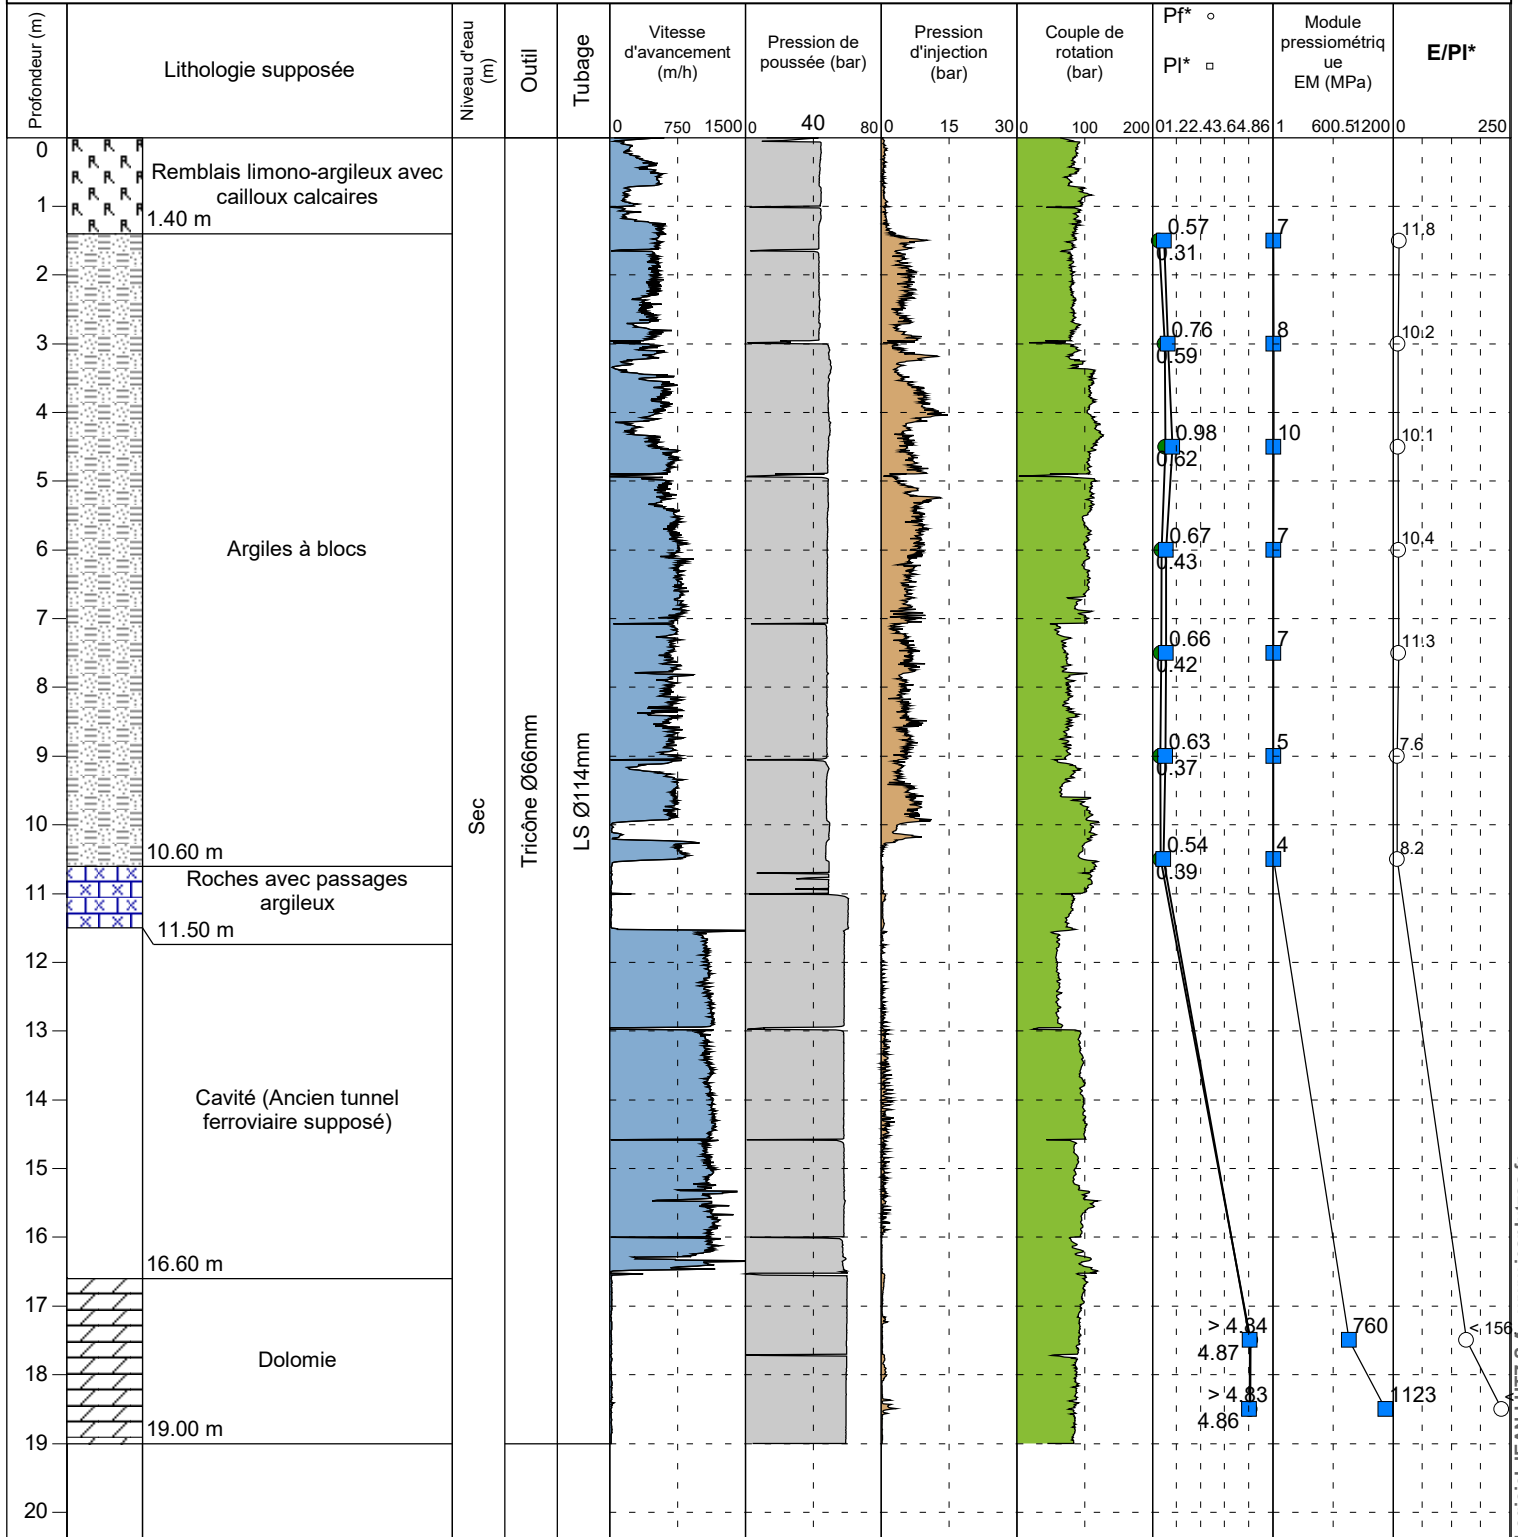

Observation : Plate-forme haute. Distinction remblais et argiles à blocs difficile, signature comparable.

EXGTE 3.22/LB2GEO103FR